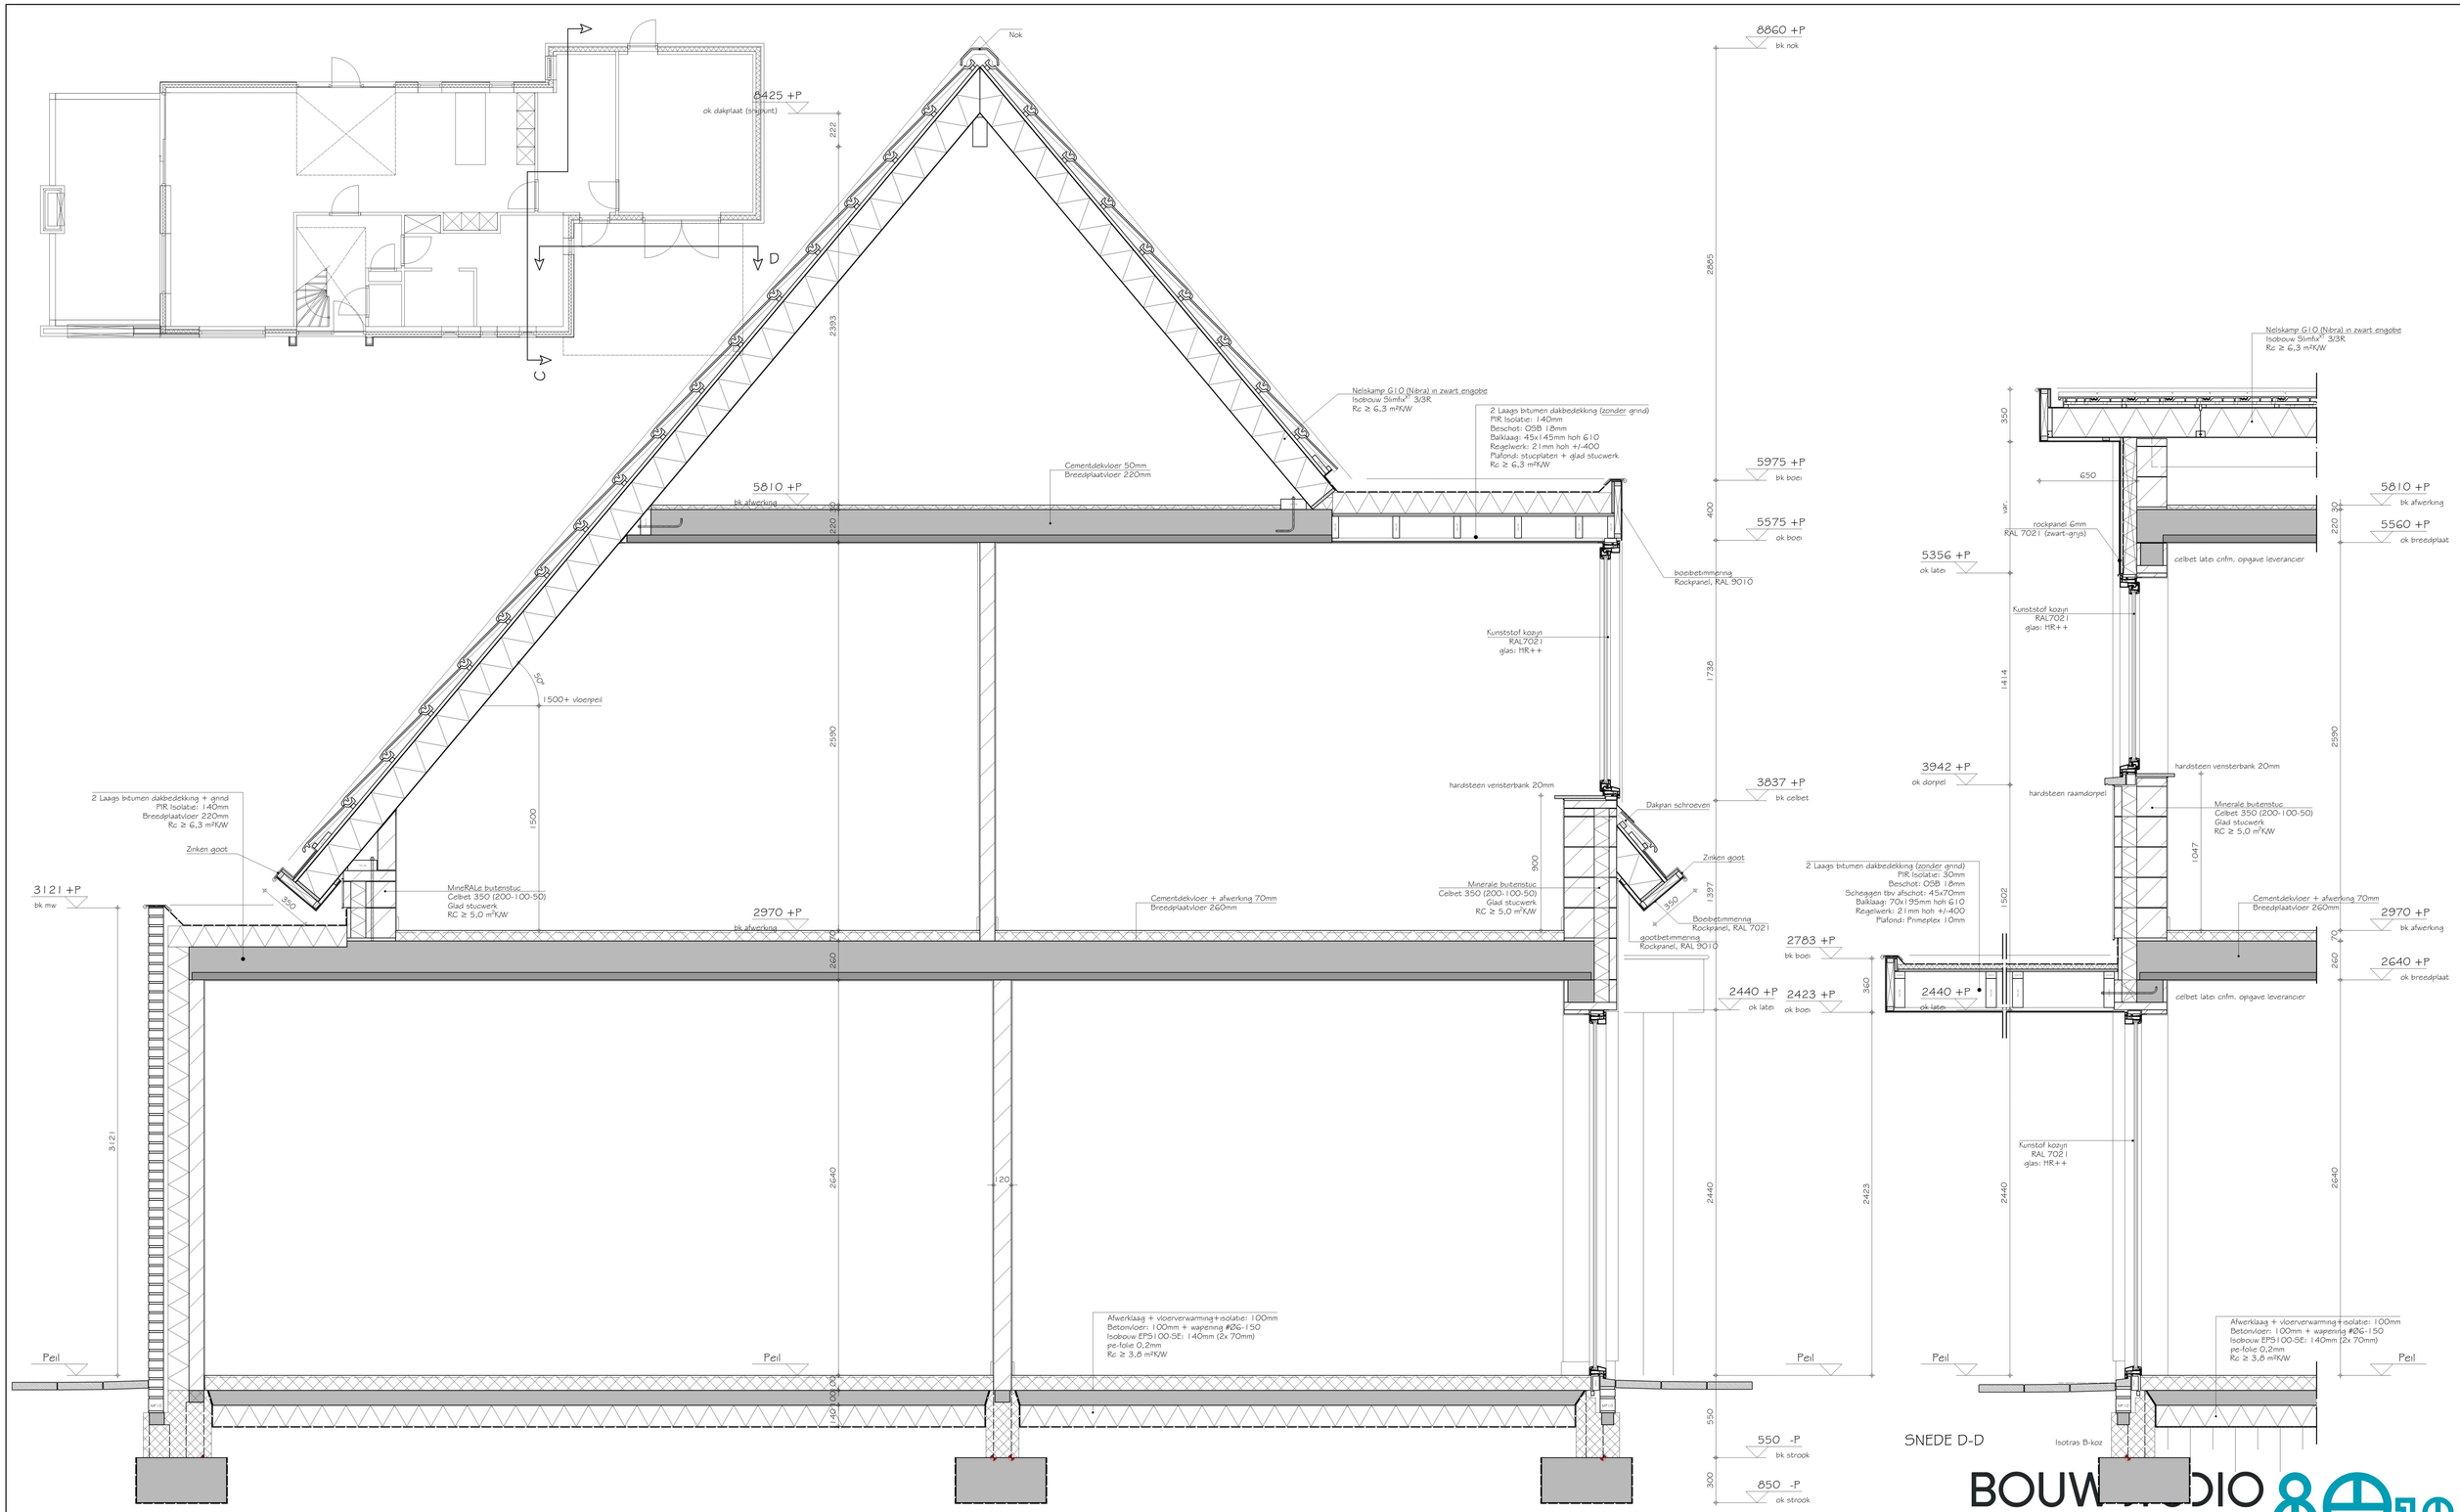


BOUWSTUDIO 8012
ONTWERP & ADVIES

SIEBENSTRAAT 17, 6035 BD OSPEL | +31 (0)495 630 667 | WWW.BOUWSTUDIO8012.NL | INFO@BOUWSTUDIO8012.NL

| | | | |
|---|---|---|---|
| PROJECT: | NIEUWBOUW WOONHUIS [redacted] | PROJECTNR: | REVISIE: |
| ONDERDEEL: | DOORSNEDE C-C & D | 21-209 | R: 05-11-2021 |
| STATUS: | OMGEVINGSVERGUNNING | | R: - |
| | | TEKENINGNR: | R: - |
| OPDRACHTGEVER: | [redacted] | D0-005 | R: - |
| | | | R: - |

SET: FOR DATUM: 16-09-2021 SCHAAL: 1:20 PAPIERFORMAAT: A1