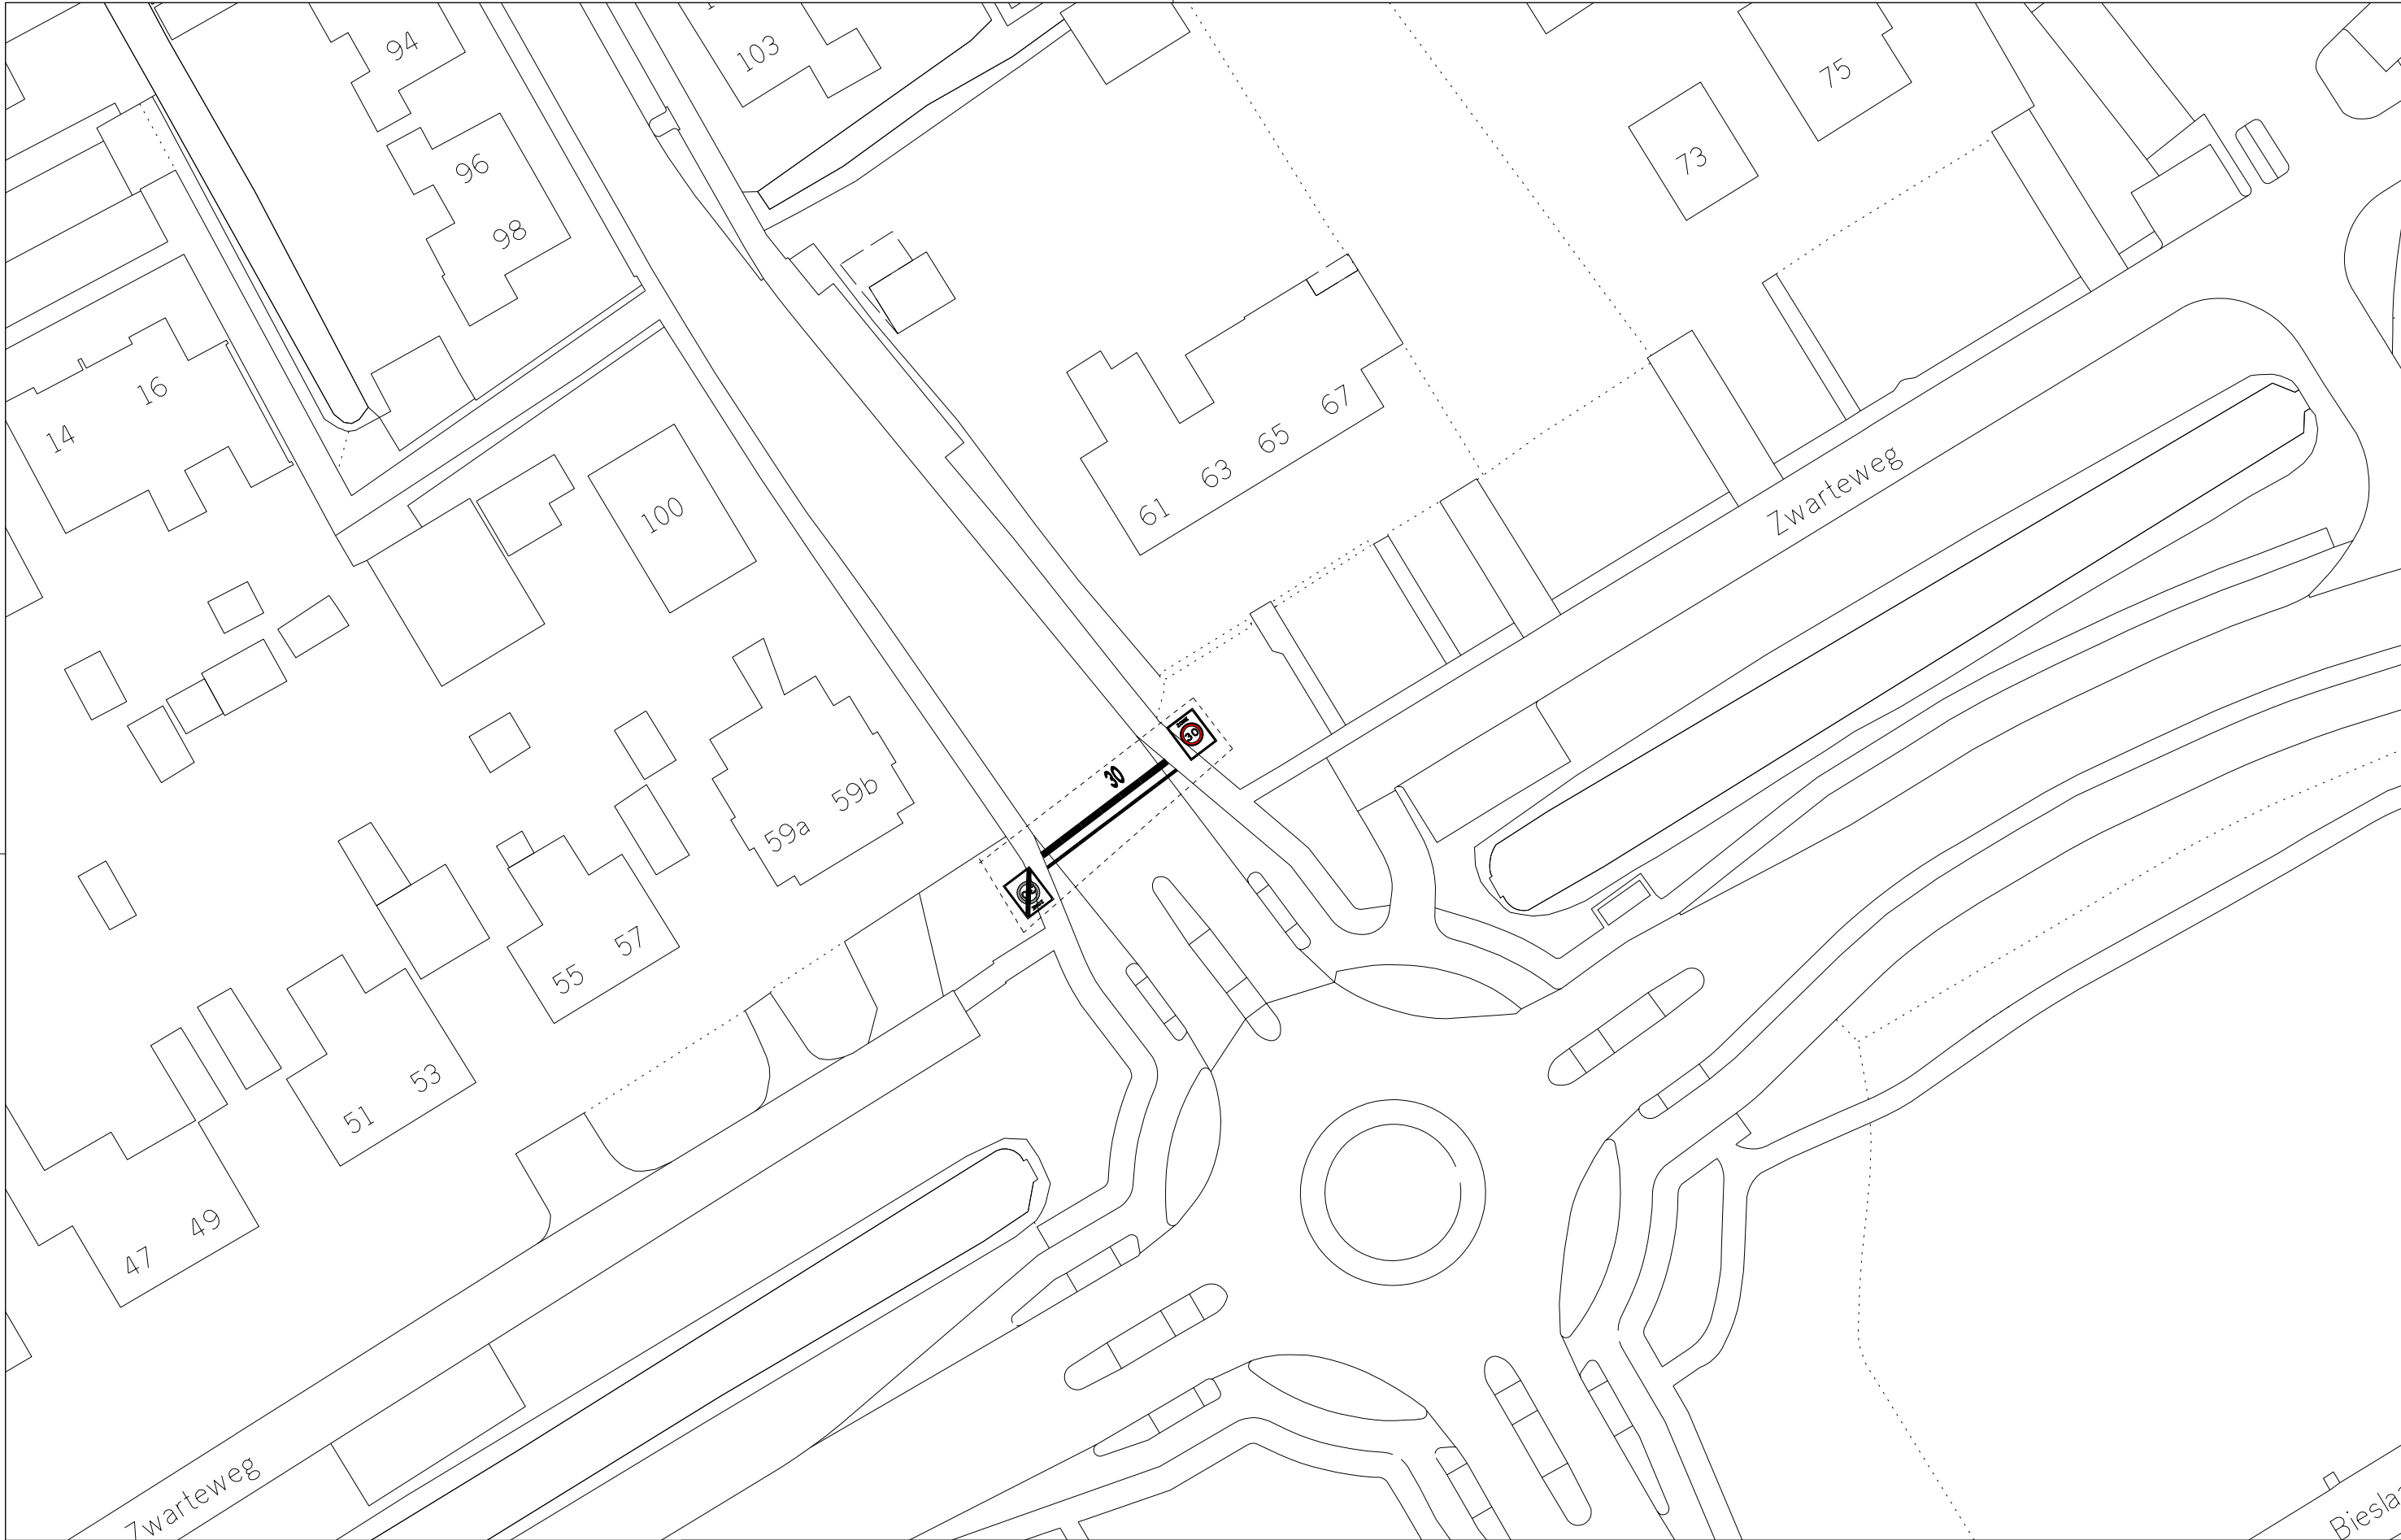


Gemeente Aalsmeer

team Realisatie

Projecten en Advies Buitenruimte

Gemeente Aalsmeer
Raadhuisplein 1
Postbus 253
1430 AG Aalsmeer
T 0297 387575
F 0297 387676

Locatie	: Hortensialaan
Onderwerp	: Aanpassen verkeerssituatie
Bestand	: PAB-PV-2022-51B
Datum	: 25-04-2022
Schaal	: 1:500
Getekend	: H. Venekamp

