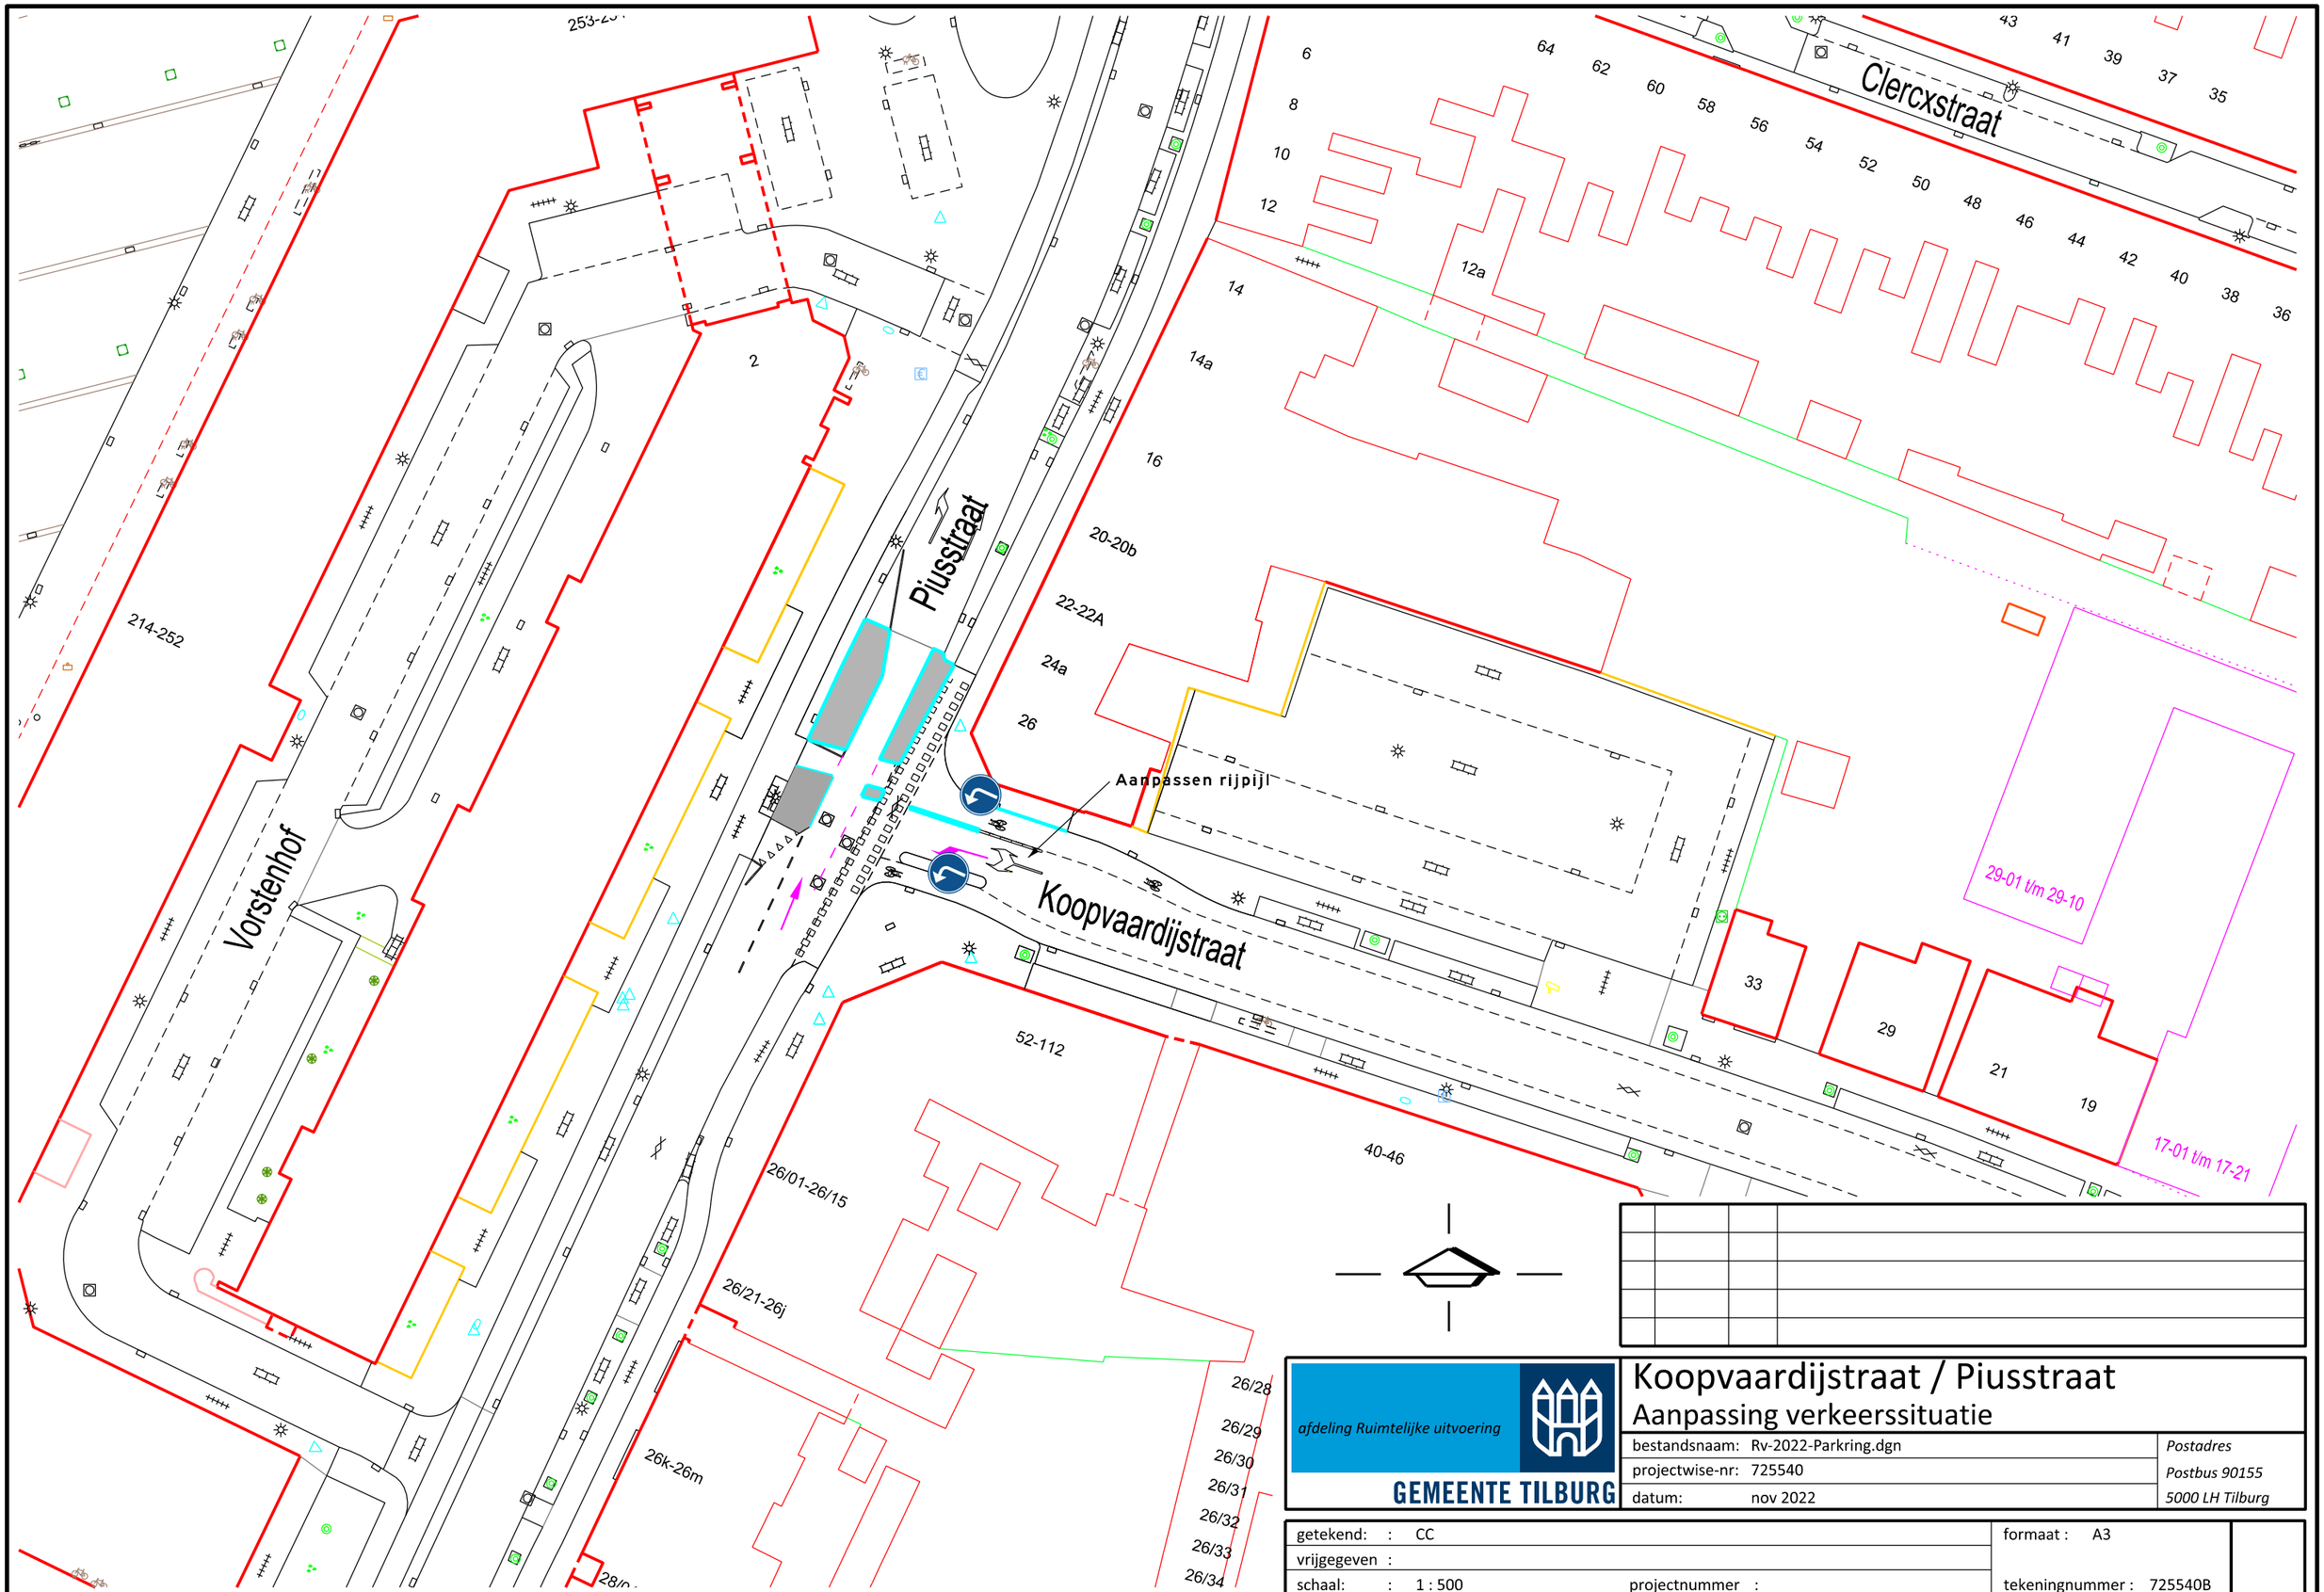

afdeling Ruimtelijke uitvoering

GEMEENTE TILBURG

Koopvaardijstraat / Piusstraat

Aanpassing verkeerssituatie

bestandsnaam:	Rv-2022-Parkring.dgn	*Postadres*
projectwise-nr:	725540	*Postbus 90155*
datum:	nov 2022	*5000 LH Tilburg*

getekend:	CC	formaat :	A3
vrijgegeven :			
schaal: 1 : 500	projectnummer :	tekeningnummer :	725540B