




VOORGEVEL

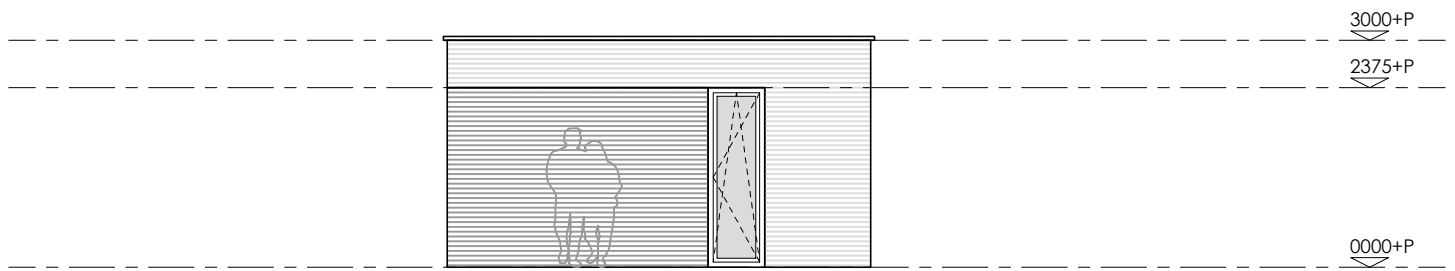


ZIJGEVEL RECHTS

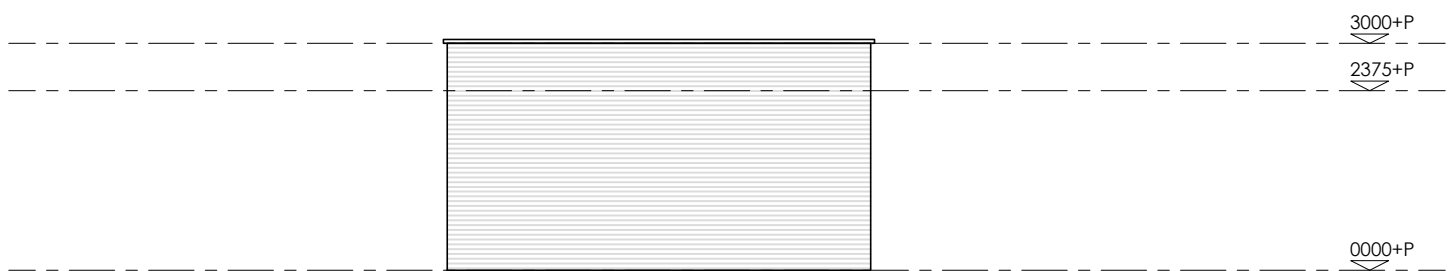

ZIJGEVEL LINKS

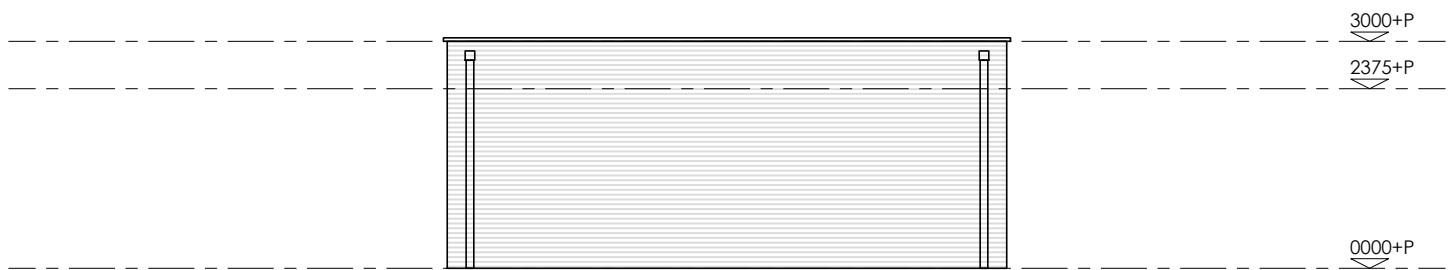

ACHTERGEVEL

 GRIMBERGEN ARCHITECTEN KERKSTRAAT 68 NEDERWEERT 6031 CJ T 0495 842 242 info@grimbergenarchitecten.nl www.grimbergenarchitecten.nl	NIEUWBOUW BIJBOUW TE OSPEL		17	34
	BESTEKTEKENING	A4 1:100	BB22	
	GEVELS	25 AUG 2022		