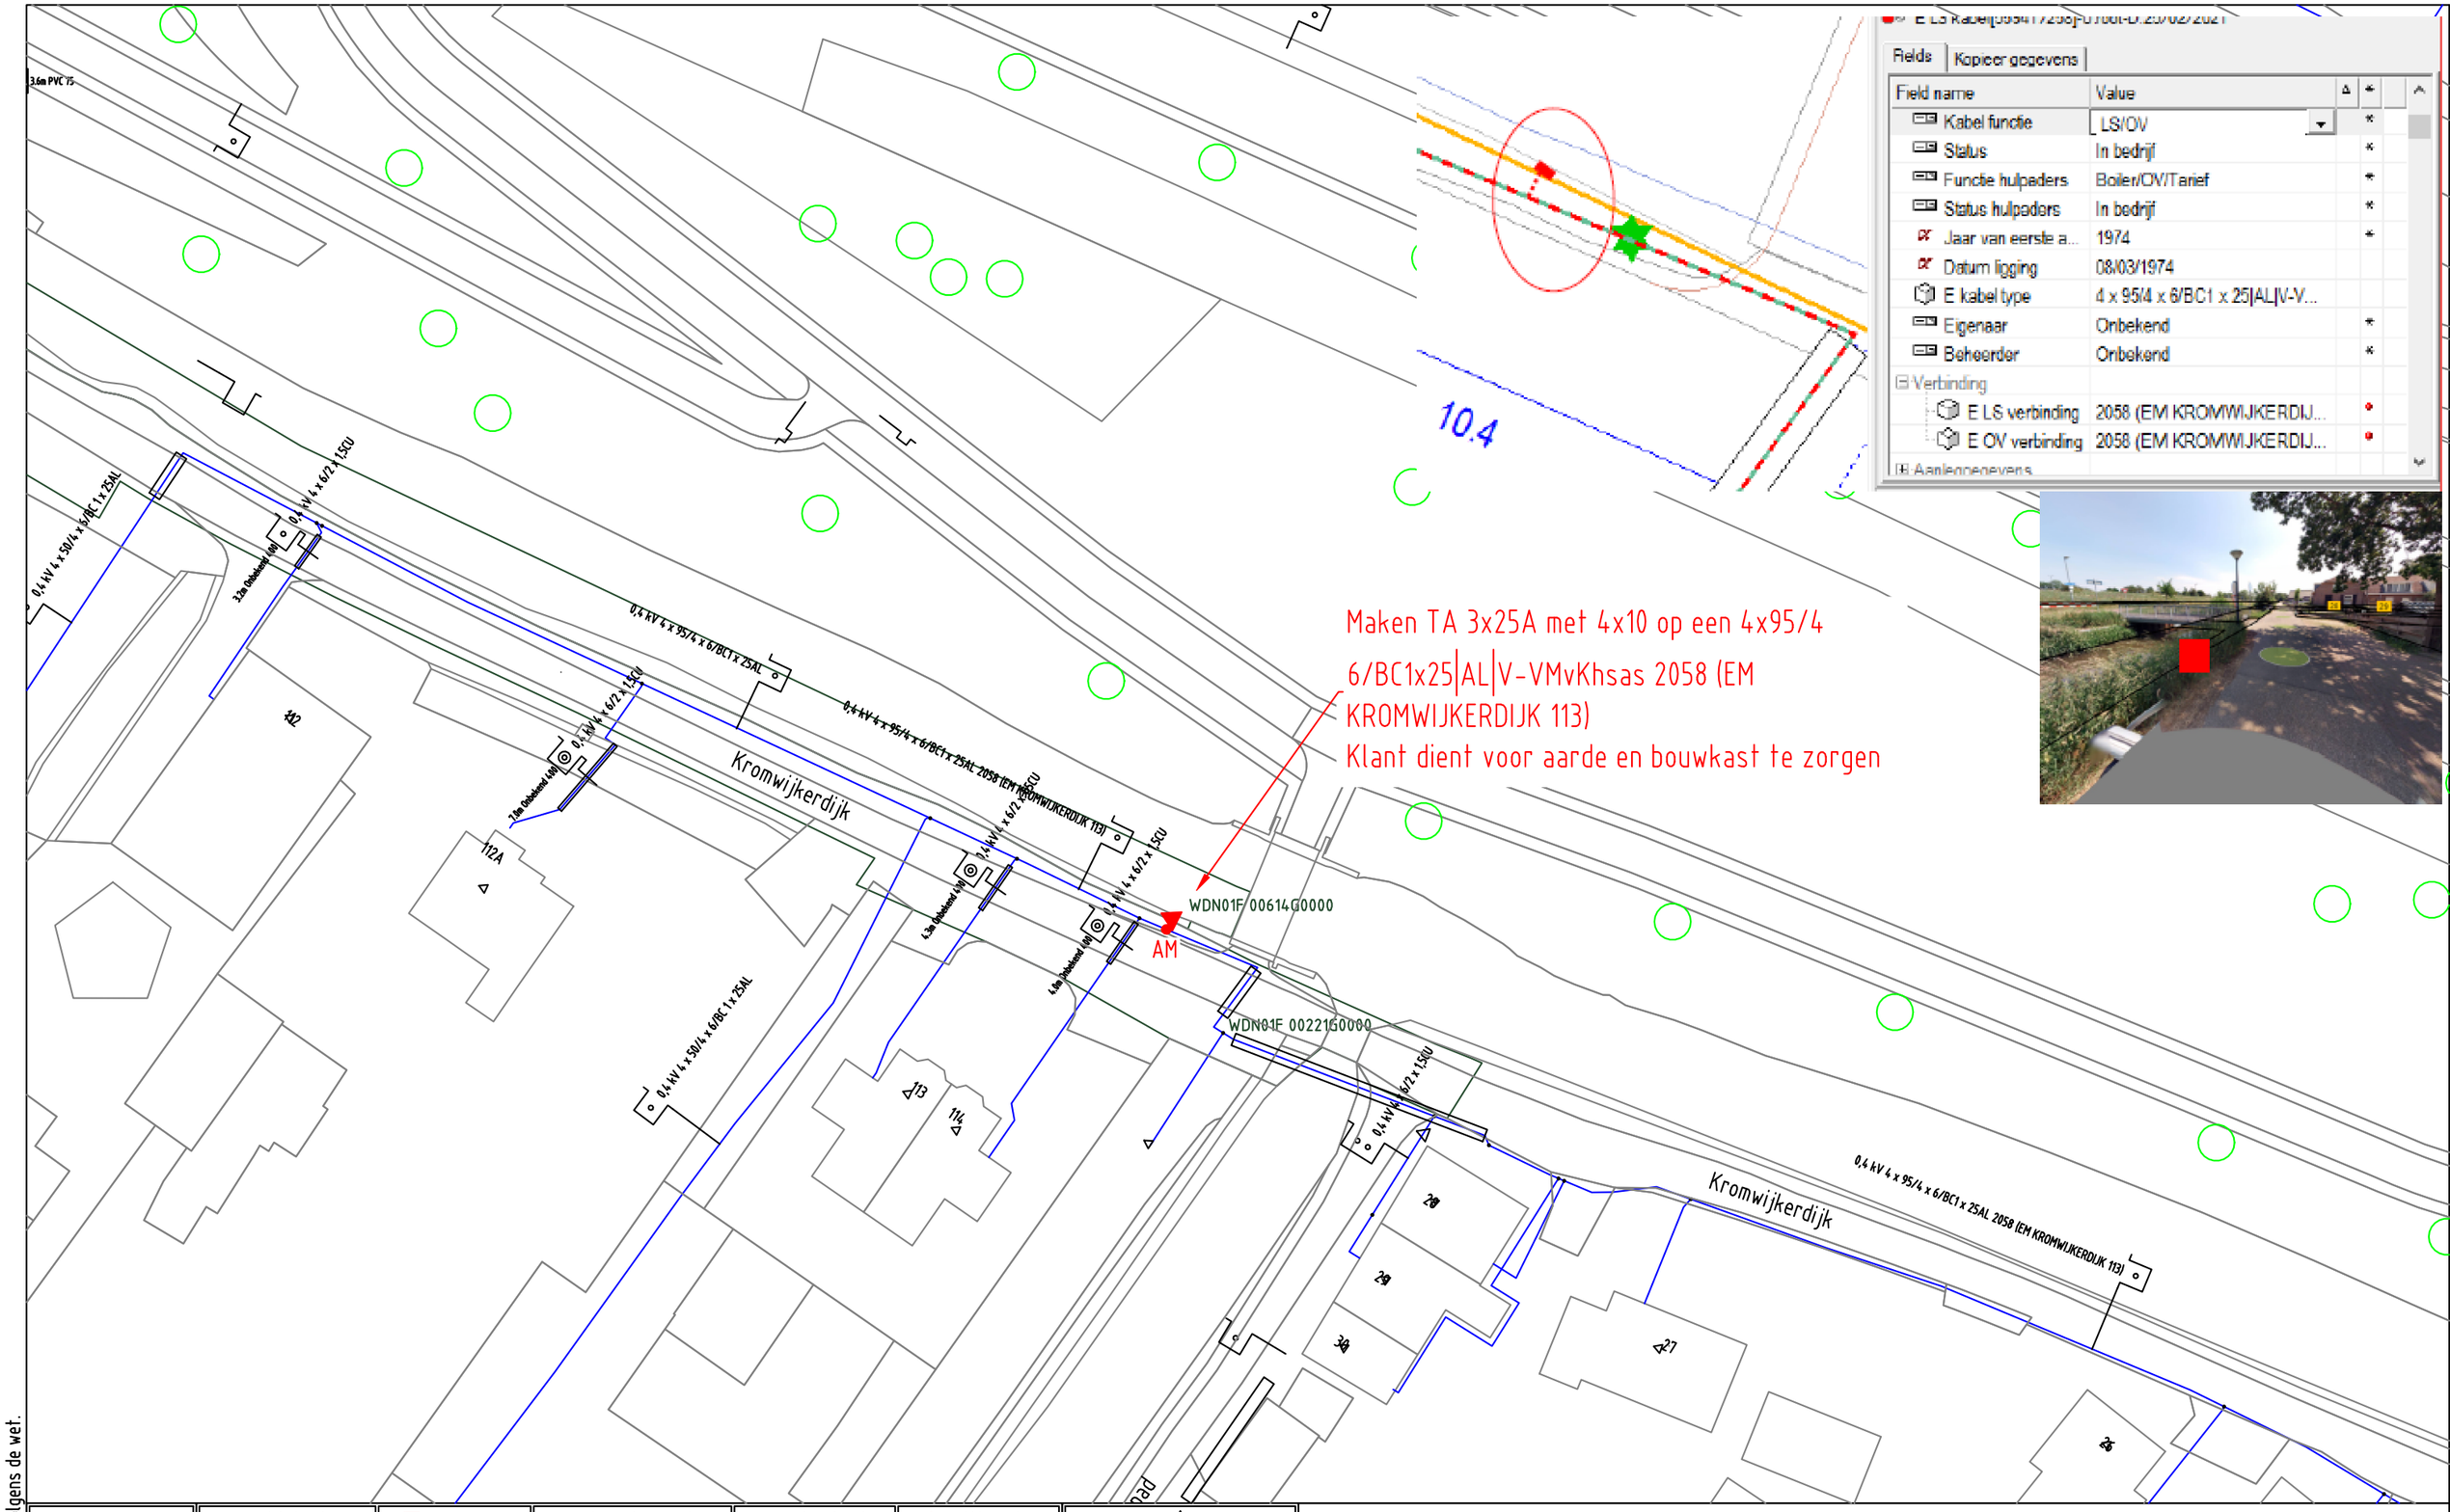

ELEKTRA NIEUW					
LS-kast	Station	Leveringspunt	Laadpaal	OV mast	
Mast bovengronds	Mof	Bescherming	Abc Tekst	Zinkerbord	
Kabel nieuw	Kabel te rijzen	Kabel te rooien	Buiten Bedrijf	Kadaster	

ELEKTRA BESTAAND					
LS-kast	Station	Leveringspunt	OV mast	Mast bovengronds	Mof	Bescherming
0,4 kV/OV	0,4 kV	OV	3 kV	6 kV	10/13 kV
23 kV	25 kV	50 kV	66 kV	150 kV	
Buiten Bedrijf	Telecom	Aardkabel	Gelijkspanning		

Opmerkingen: Geen
Tracélengte: Mtr.

STEDIN

Formaat: A3
Schaal: 1:500
Volgend bladnr: N.v.t.

20220110 Trace Elektra
Kromwijkerdijk 114 Woerden
LS plan
Detailontwerp/Vergunning E

Wijz: #0
Datum: 12-1-2022
Getekend door: J. Ijdens
Goedgekeurd door Engineer: H. Rekoert
Goedgekeurd door ONC/OIV: N.v.t.
Project: PD052441
Ordernr:
Documentnr: 20220110-0000-006
Status: Vrij voor uitvoering
Bladnr: 006

Auteursrecht voorbehouden volgens de wet.