


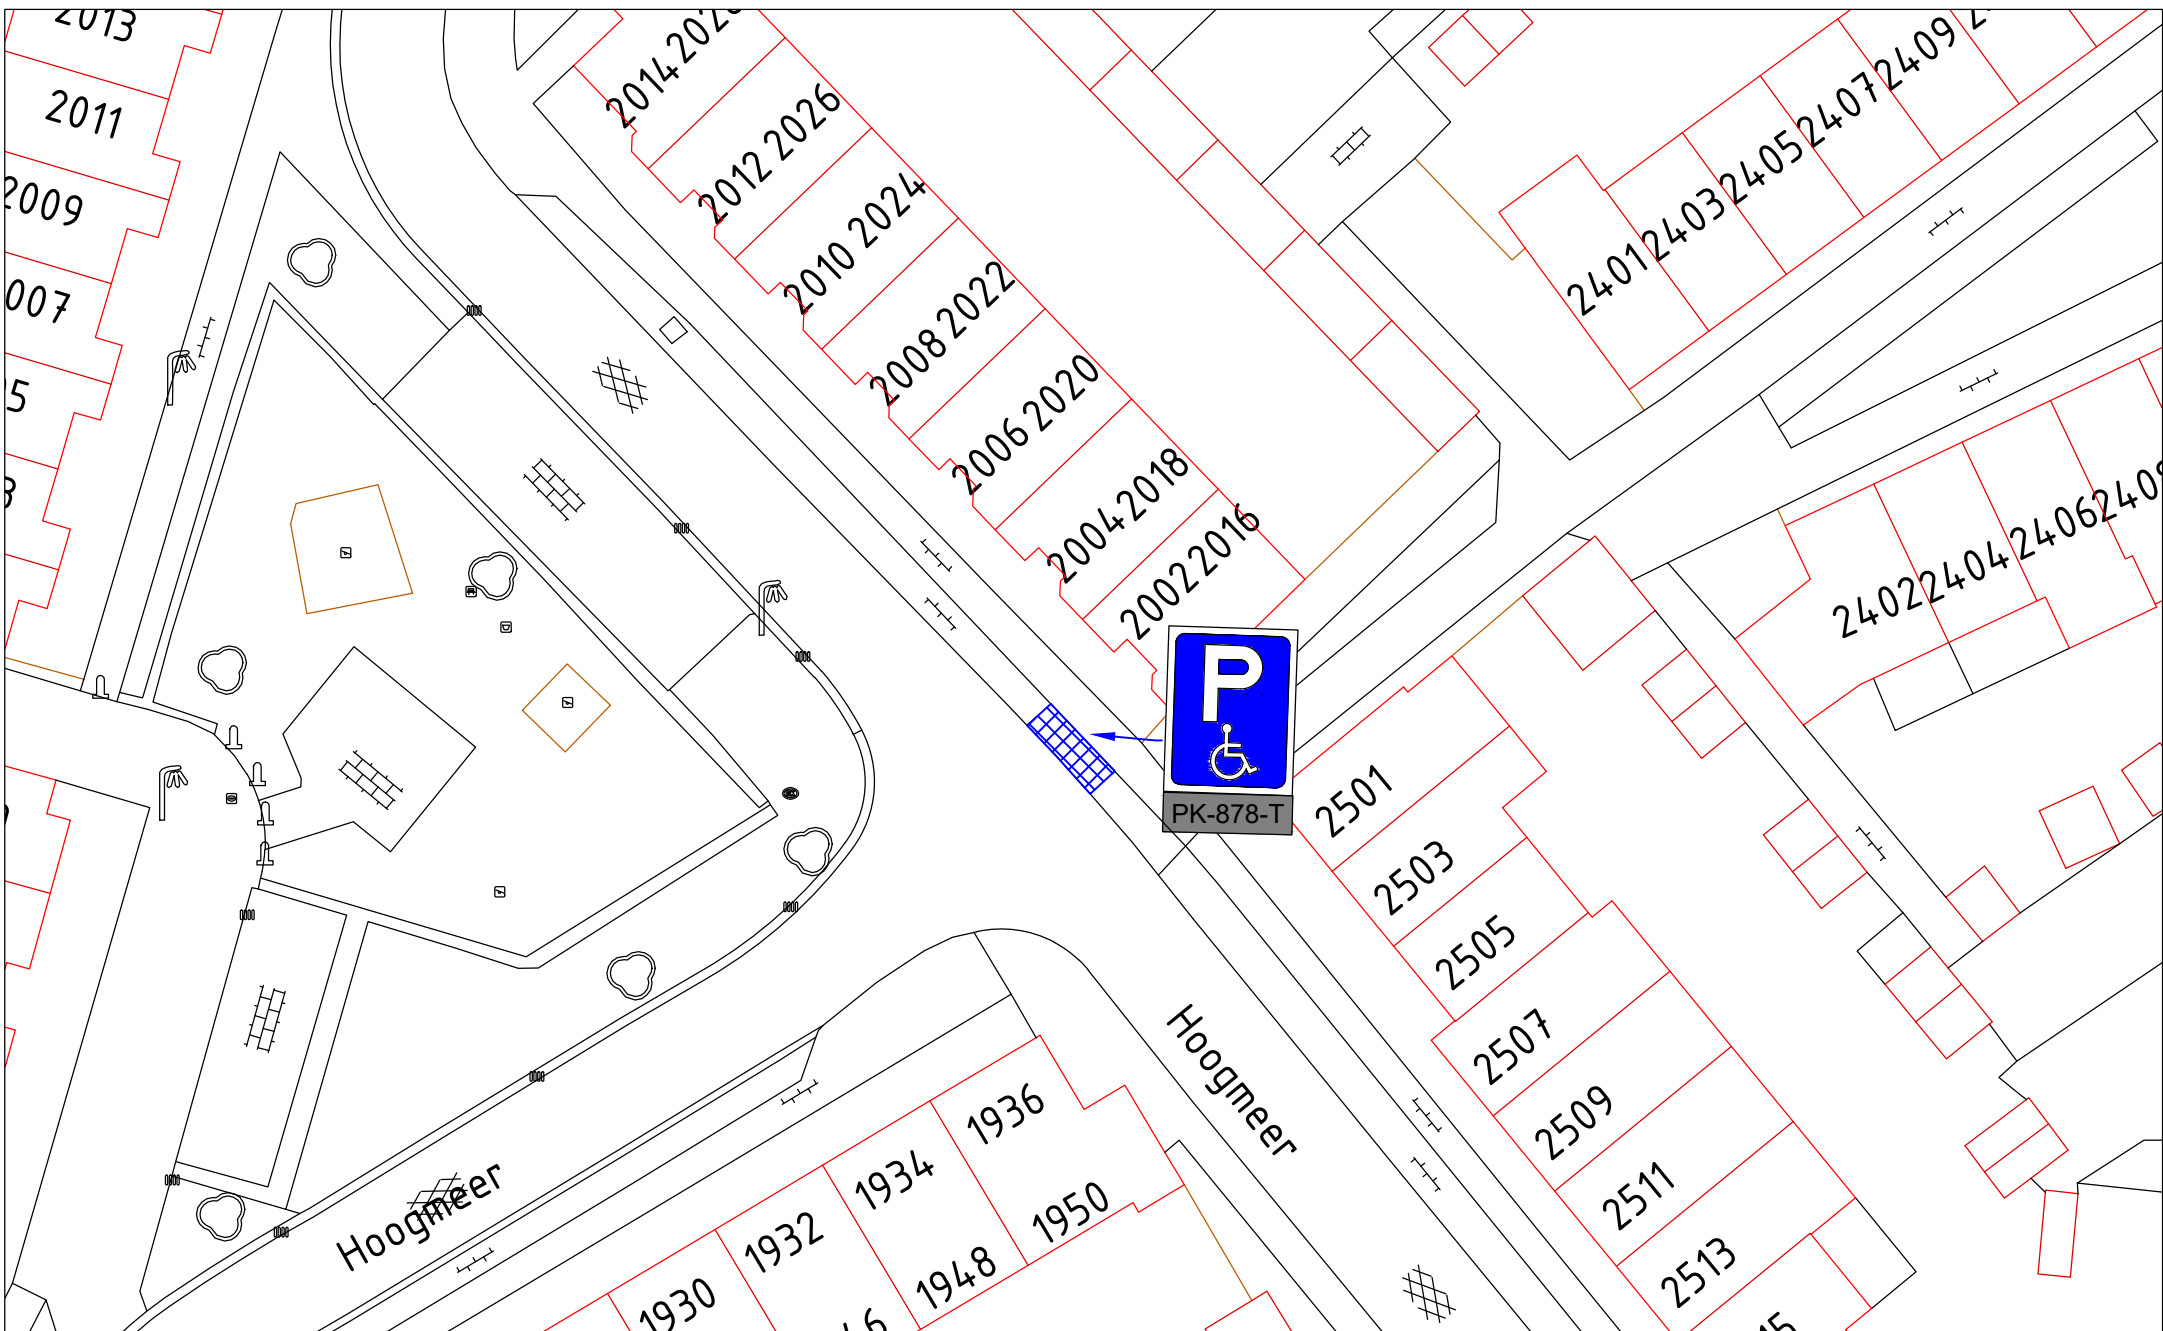

 WERKORGANISATIE Druken Wijchen Domein Fysieke leefomgeving Team Geo-informatie	Bijlage bij verkeersbesluit					Get. RK		Parkeerplaats t.h.v. Hoogmeer 2501, Wijchen Gehandicaptenparkeerplaats		
						Gew.				
						Gew.				
						Groep	Tek. nr.			
	291122	A4	nvt	Fysiek	LV	18	020			

Aan deze afbeelding kunnen geen rechten worden ontleend