



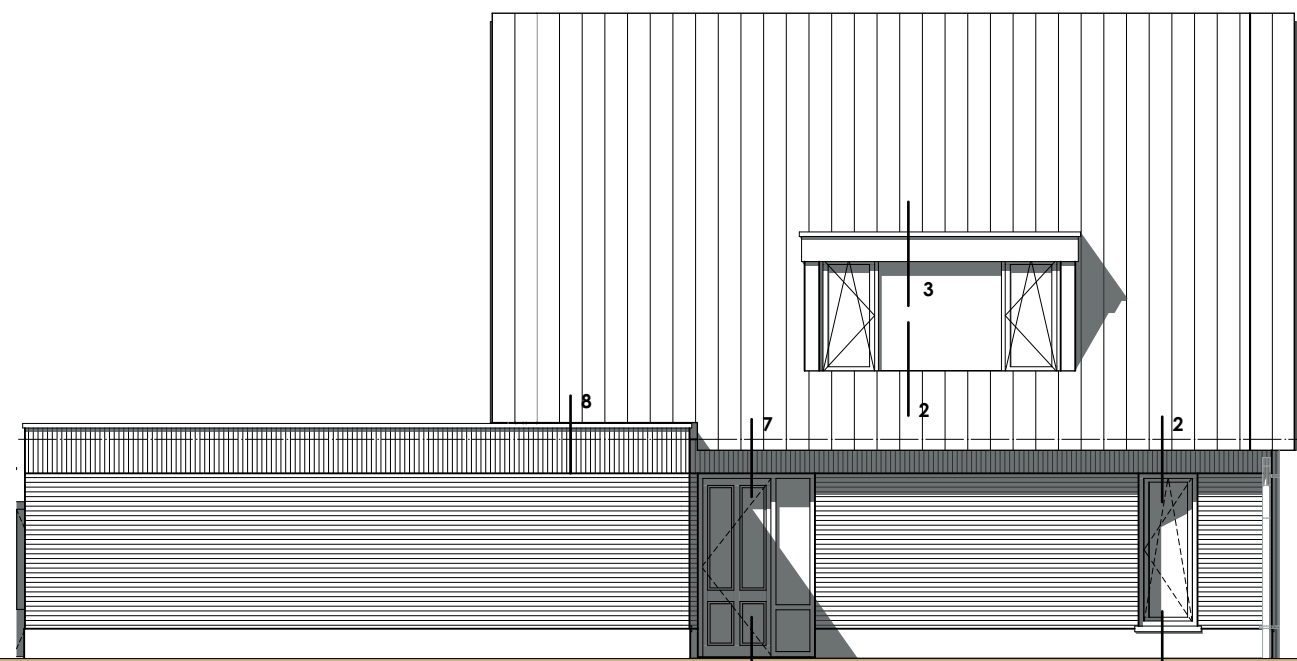


Voorgevel




Linkergevel

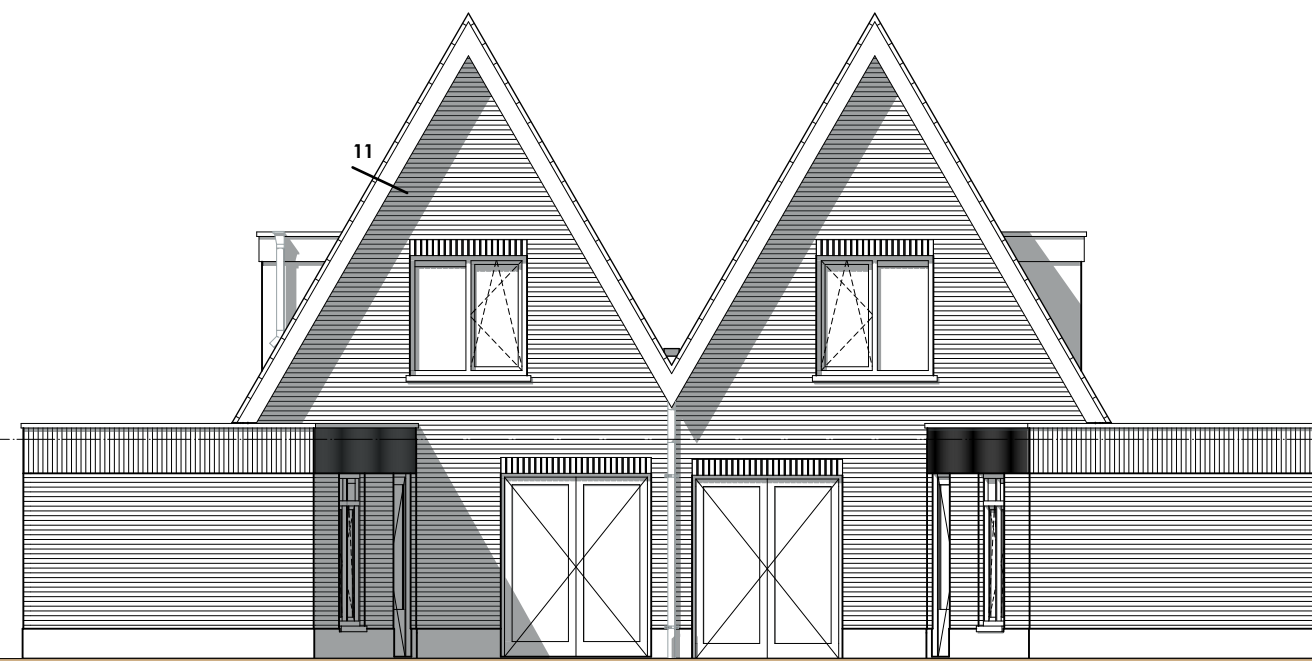


Achtergevel

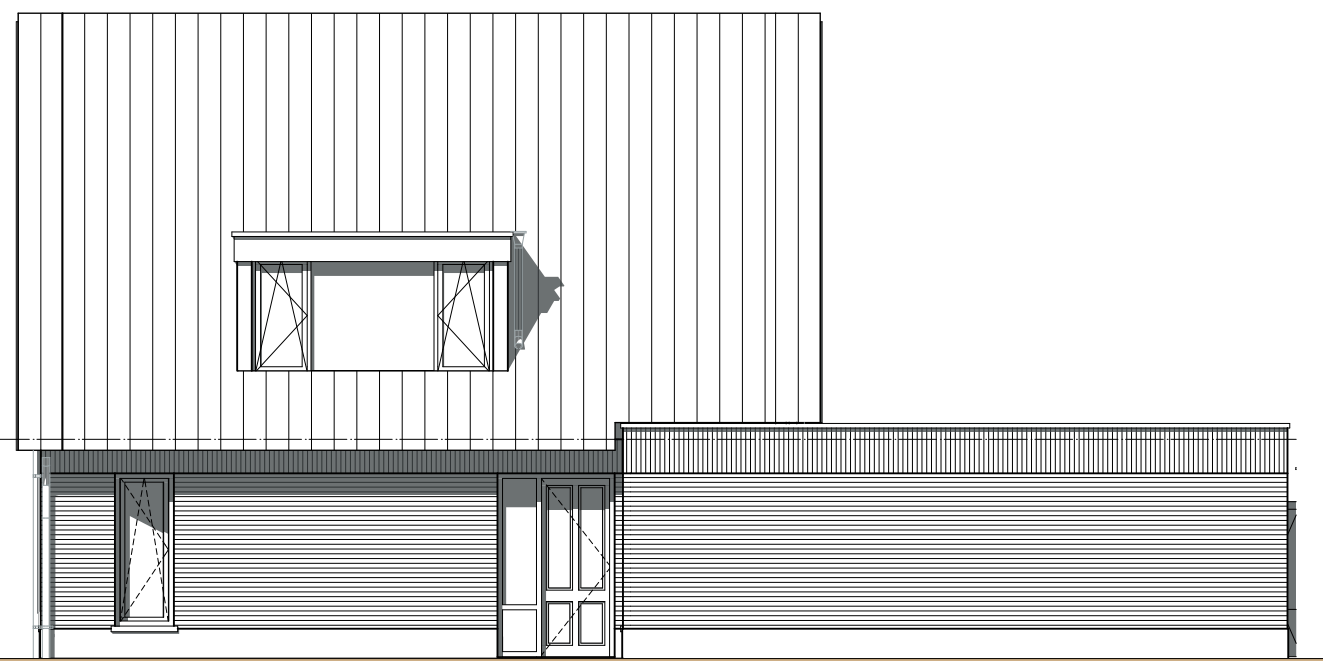


Rechtergevel

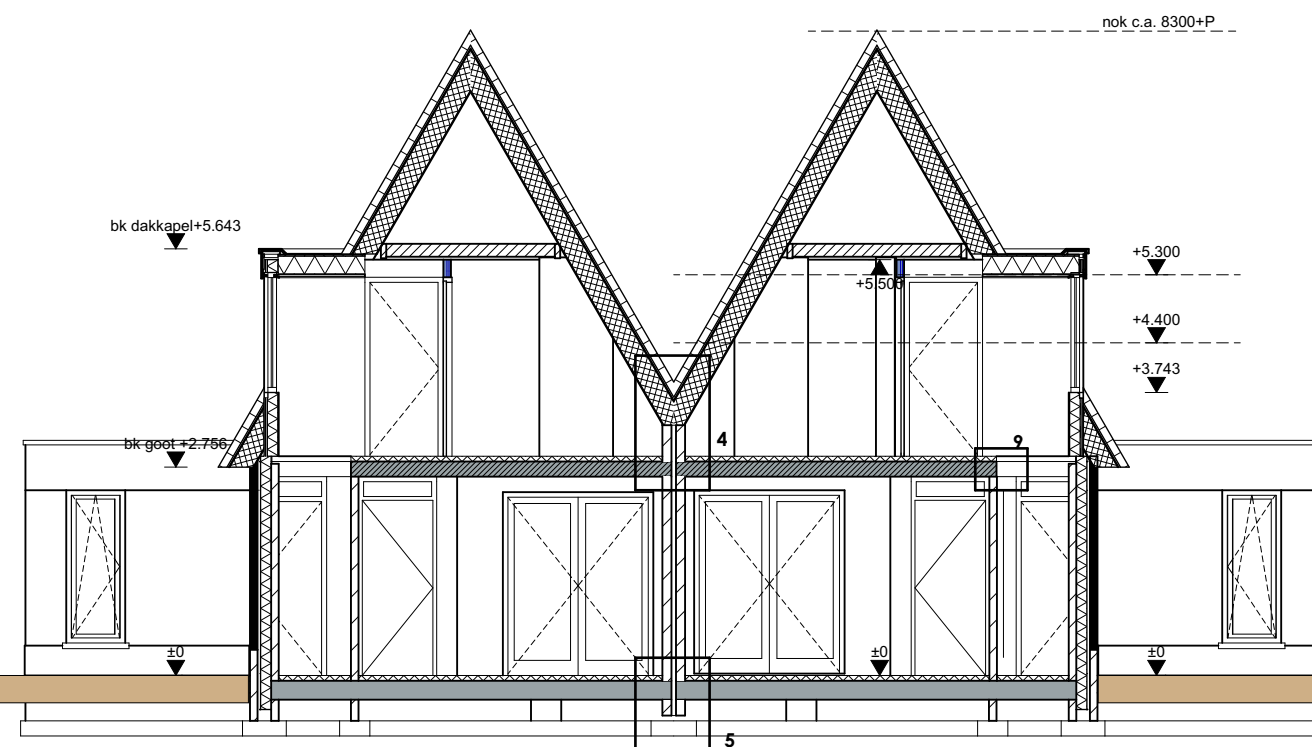


Doorsnede A1-A1

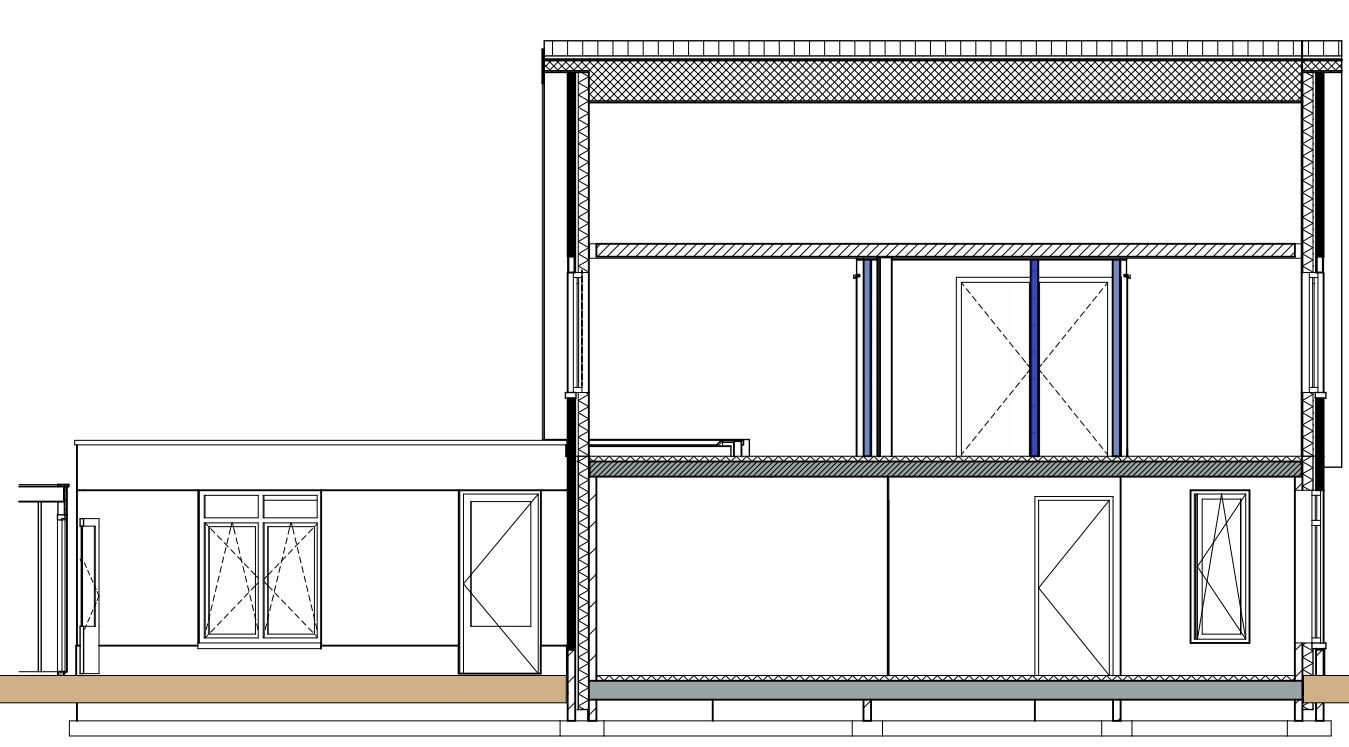

Doorsnede B1-B1

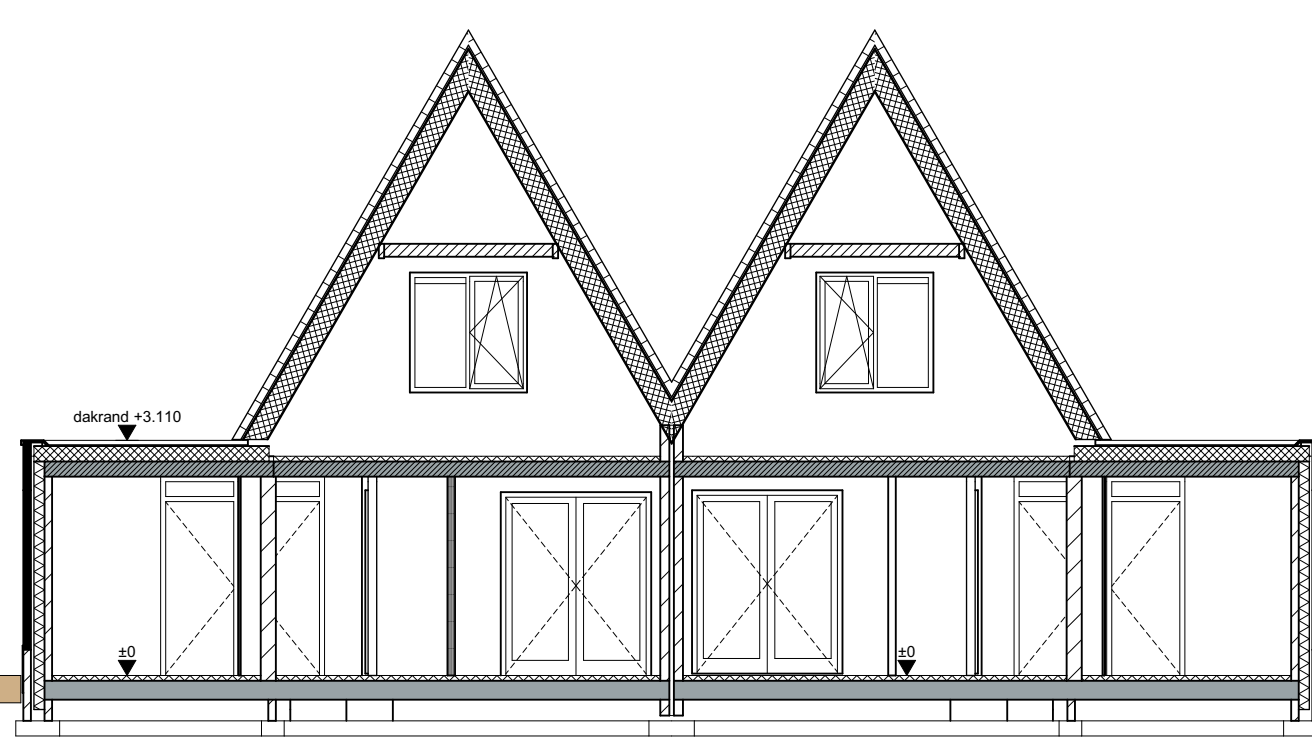


Doorsnede A2-A2

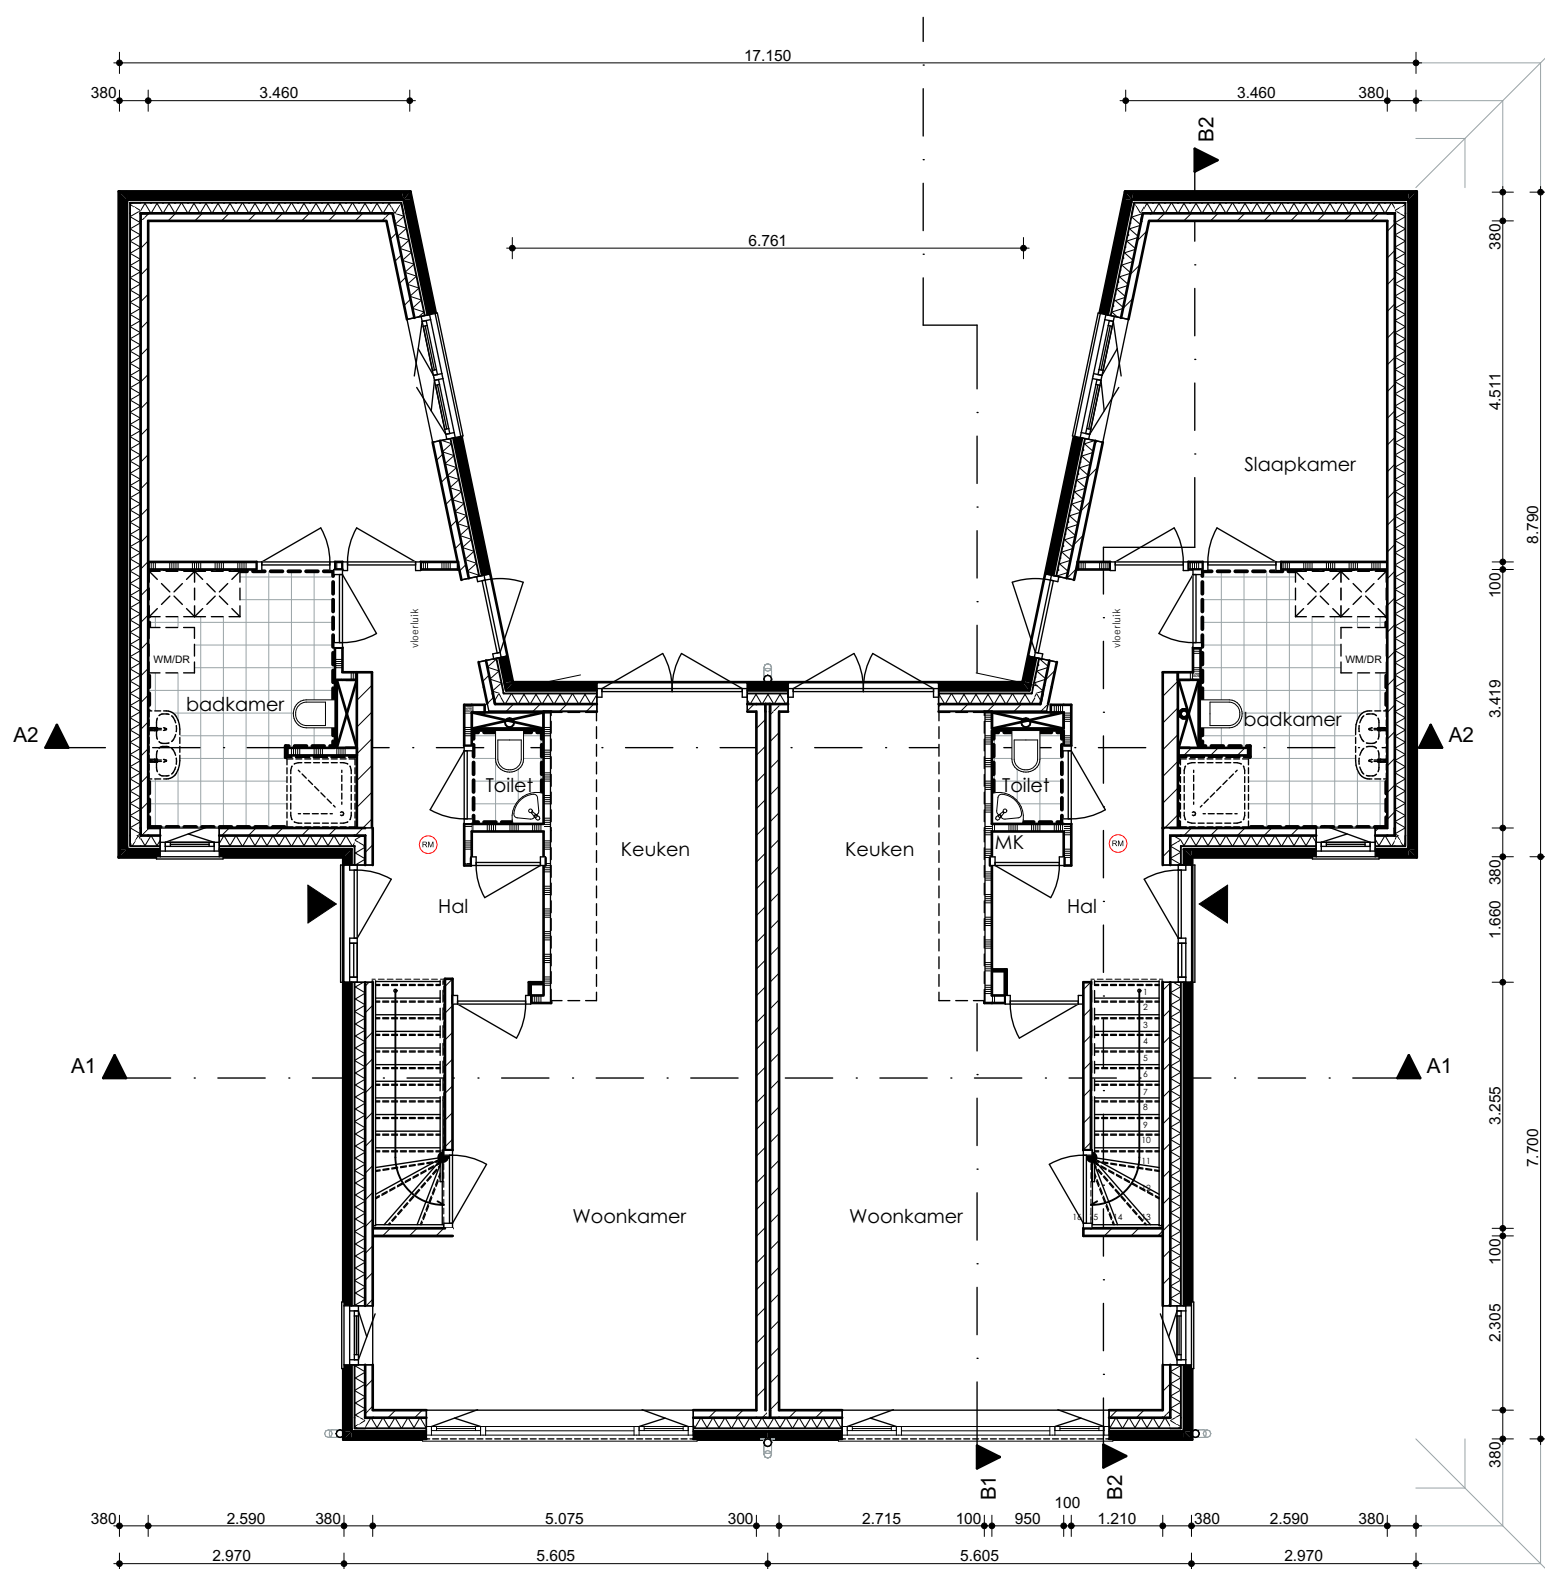


Begane grond

1:100 1.

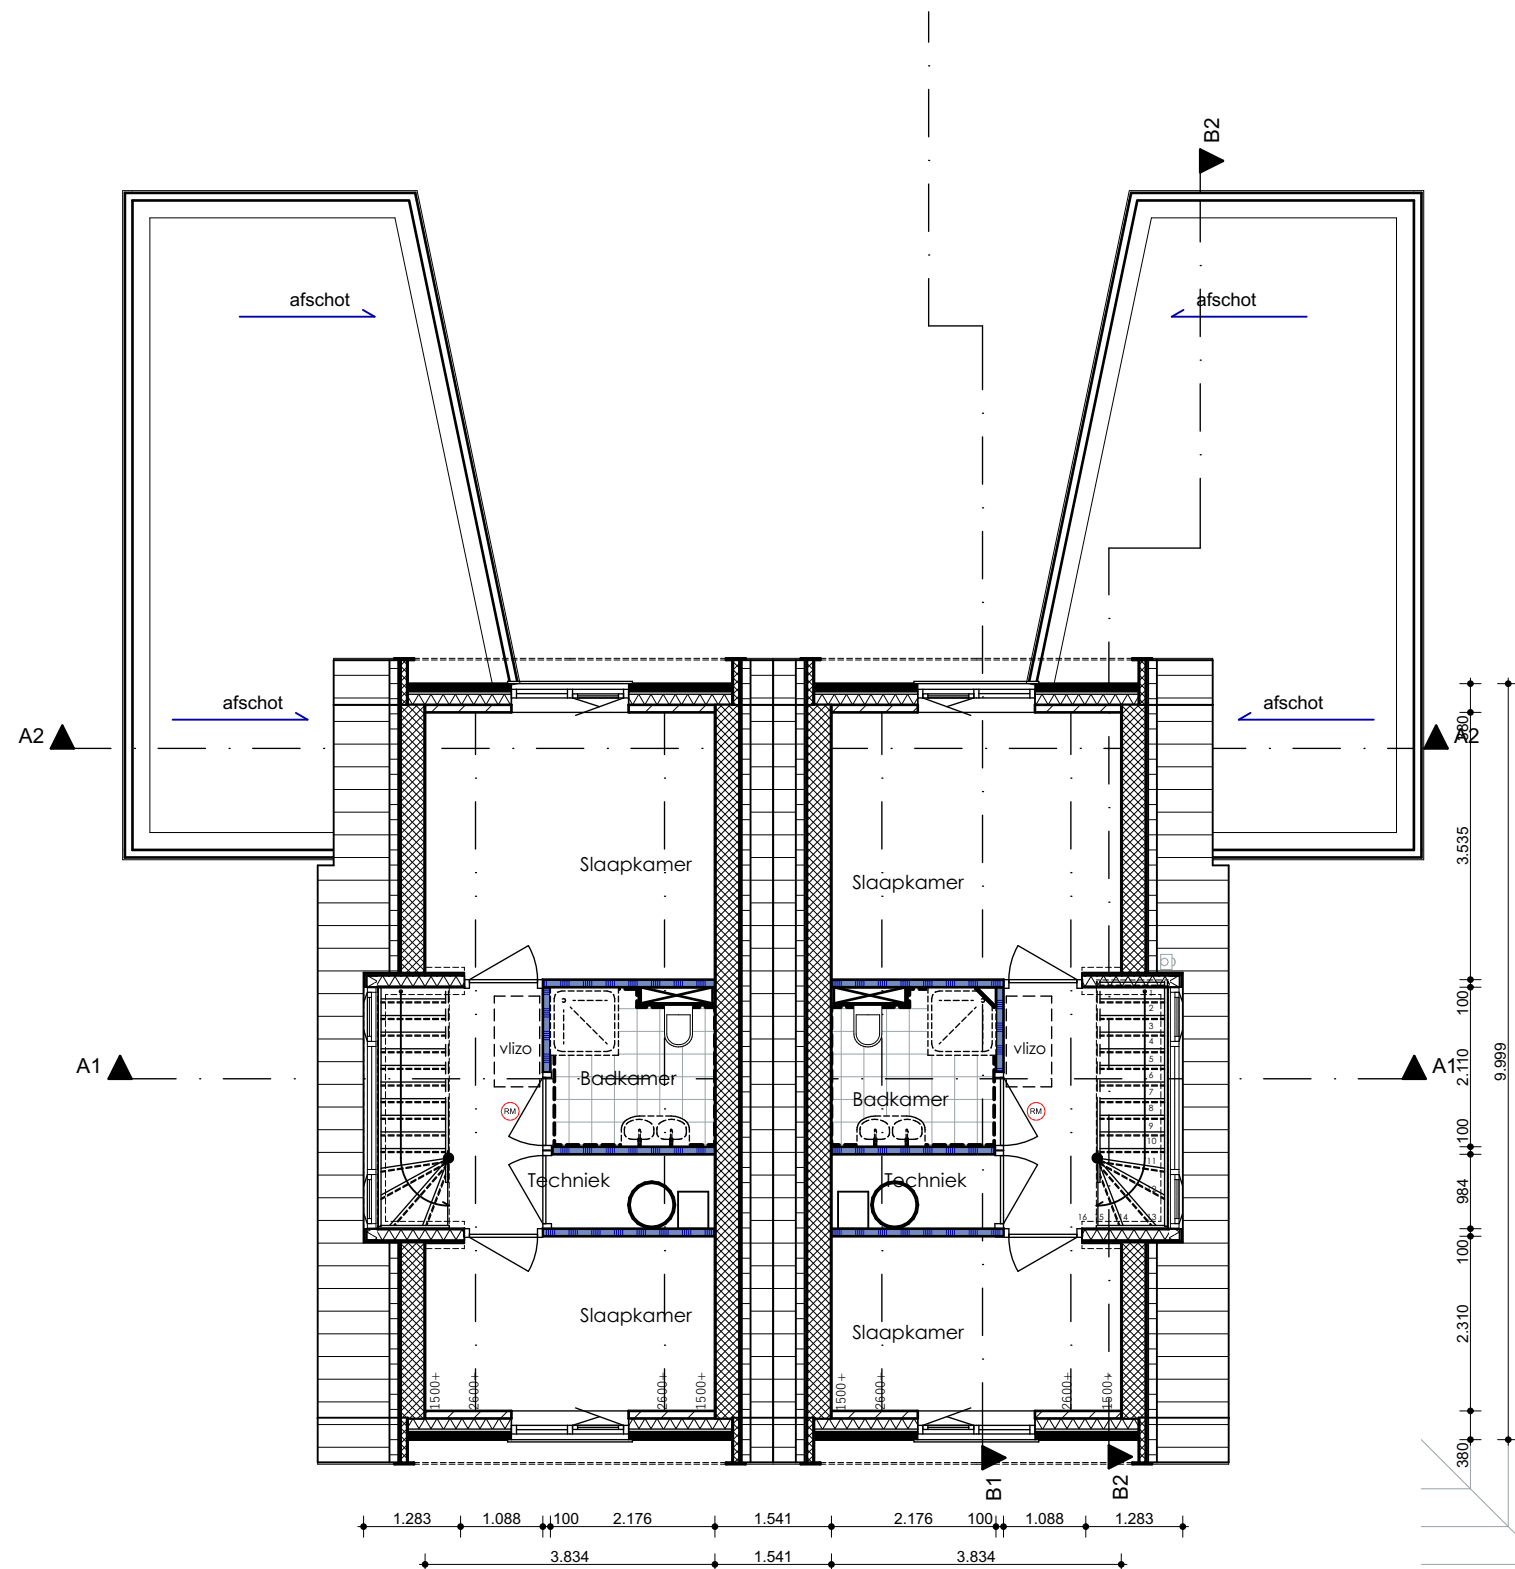

1e verdieping

1:100 2.

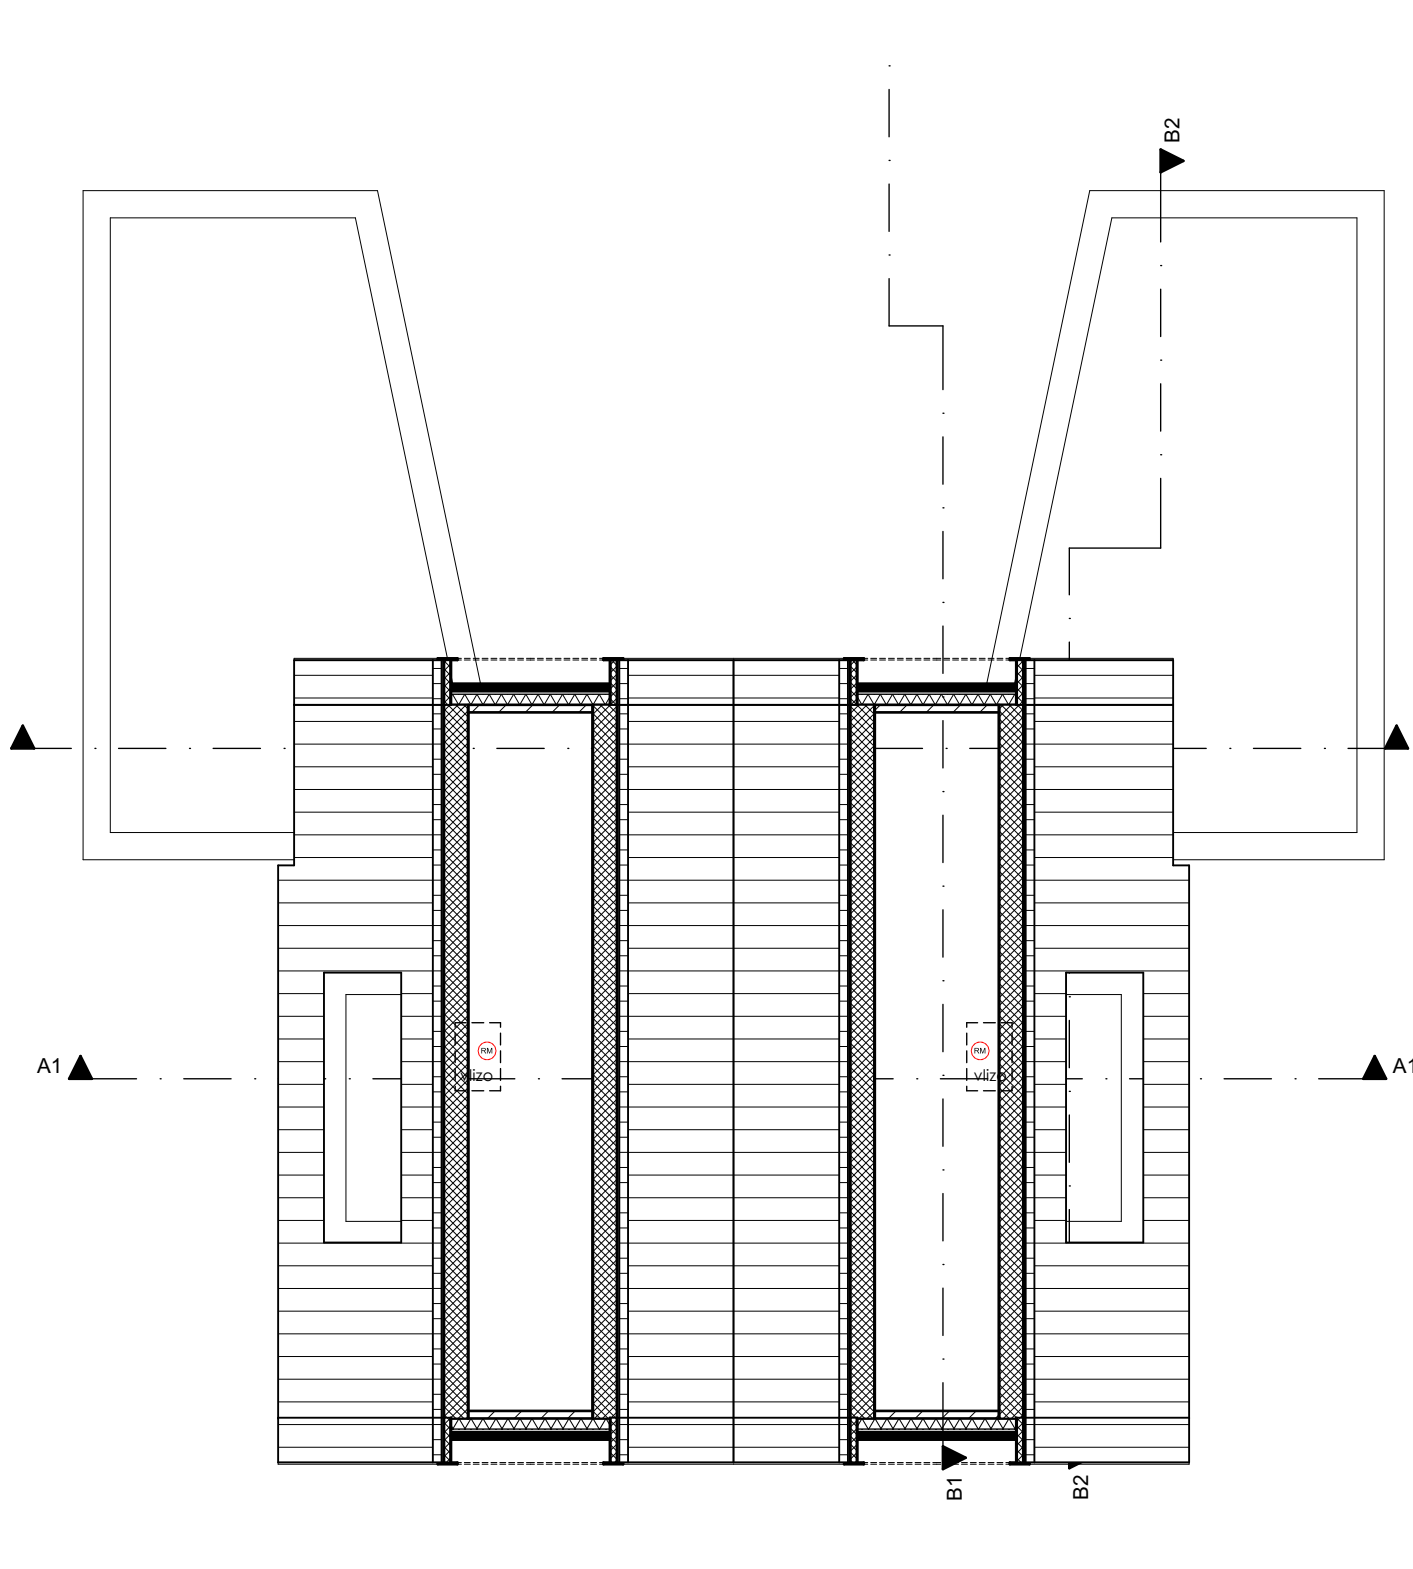

2e verdieping

1:100

BOUWBESLUIT ALGEMEEN

Vloerafscheiding:
Vloerafscheidingen voldoen aan Bouwbesluit art. 2.16 t/m 2.20.

Trap:
Trappen voldoen aan Bouwbesluit art. 2.32 t/m 2.36. Waarbij de afmetingen van een trap t.b.v. een kantoorfunctie voldoen aan Tabel 2.33 "reguliere trap andere gebruiksfunctie"
aanrede min. 220 mm optrede max. 188 mm vrije hoogte min. 2,3 m
trapafscheiding conform art. 2.18 en 2.19 Bouwbesluit
hoogte: 1,0 m geen openingen groter dan 0,2 m

Glas als doorvalbeveiliging:
Al het glasoppervlak waarvan de onderste lijn zich geheel of gedeeltelijk onder de 850mm vanaf bovenkant vloer bevindt uitvoeren als gelaagd glas volgens NEN3569.

Wateropname:
Toilet: Een scheidsconstructie van een toiletruimte, heeft aan een zijde die grenst aan die ruimte, tot 1,2m hoogte boven de vloer van die ruimte een volgens NEN 2778 bepaalde wateropname die gemiddeld niet groter is dan 0,01kg/(m².s^{1/2}).
Badruimte: Een scheidsconstructie van een badruimte, ter plaatse van een bad of douche, over een lengte van ten minste 3m, tot een hoogte van 2,1m boven de vloer van die ruimte, een volgens NEN 2778 bepaalde wateropname die gemiddeld niet groter is dan 0,01kg/(m².s^{1/2}).

Bescherming tegen ratten en muizen:
Het gebouw is zodanig dat het binnendringen van ratten en muizen wordt tegengegaan. De uitwendige scheidsconstructies hebben geen openingen die breder zijn dan 0,01m. De uitwendige scheidsconstructie van het gebouw heeft een scherm vanaf maaiveld tot een diepte van tenminste 0,6m. Dit scherm heeft geen openingen die breder zijn dan 0,01m.

Inbraakwerendheid:
Deuren, ramen, kozijnen en daarmee gelijk te stellen constructieonderdelen in een scheidsconstructie van een niet-gemeenschappelijke ruimte die volgens NEN 5087 bereikbaar zijn voor inbraak, hebben een volgens NEN 5096 bepaalde inbraakwerendheid die voldoet aan de in die norm aangegeven weerstandsklasse 2.

Lucht volumestroom:
Het gebouw heeft afwijkend van het bouwbesluit, volgens de NEN 2686 een bepaalde lucht volumestroom van het totaal aan verblijfsgebieden, toiletruimten en badruimten van de gebruiksfuncties die niet groter is dan 0,6 dm³/s.

BOUWKUNDIG

- Buitenwanden, binnenspuwblad d=100
- Buitenwanden, binnenspuwblad d=120
- Buitenwanden, HSB binnenblad, gevelbeplating
- Binnenwanden kalkzandsteen
- Houtskeletbouw wanden door kapleverancier
- Binnenwanden lichte scheids wanden, steenachtig
- Vloertegelwerk
- Wandtegels
- Deur dagmaat 900 x 2300
- Ruimte voorzien van rookmelder volgens art. 6.21 van het Bouwbesluit