
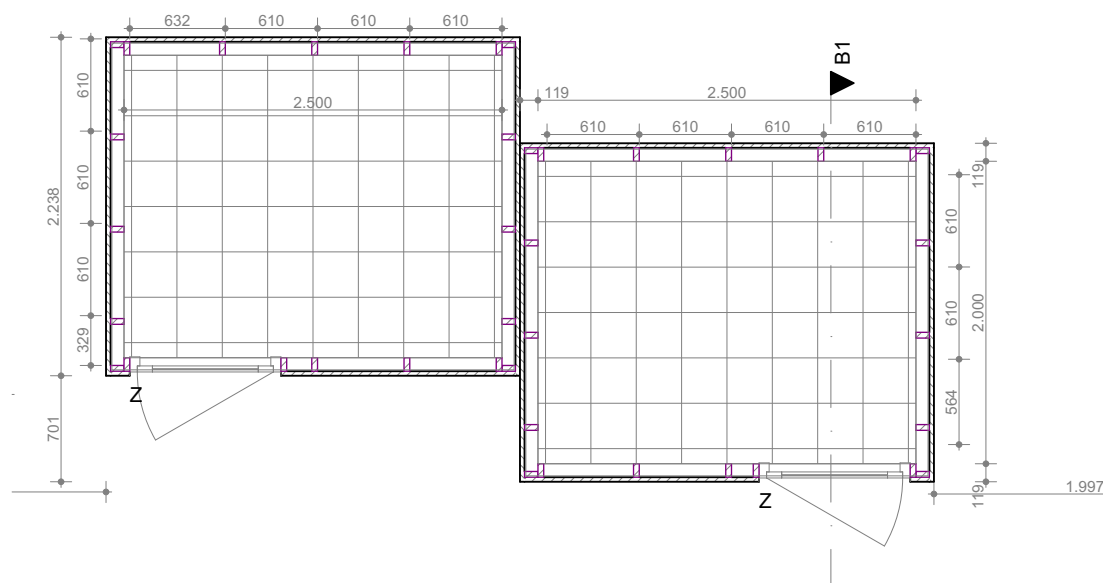
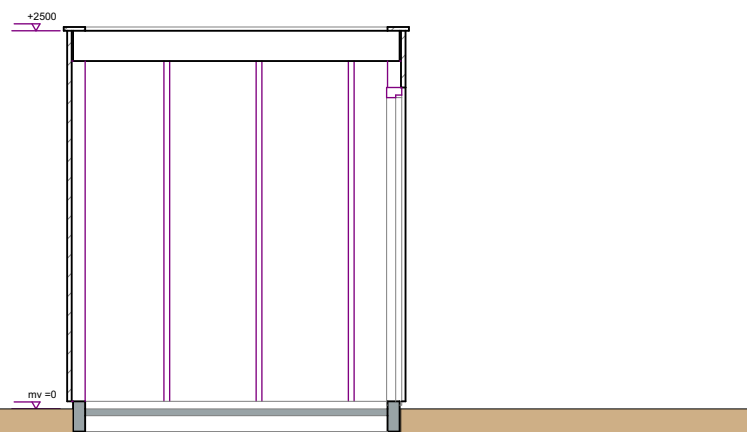
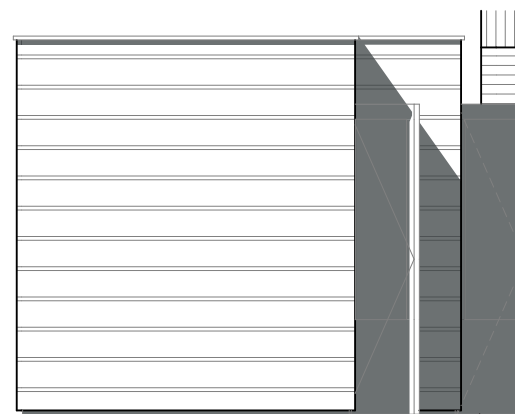
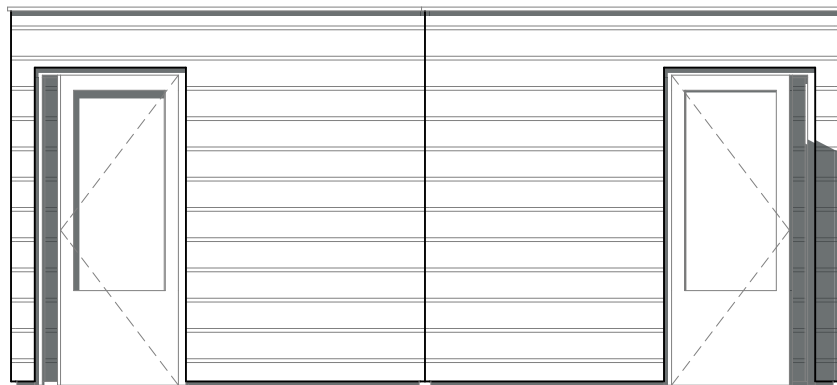


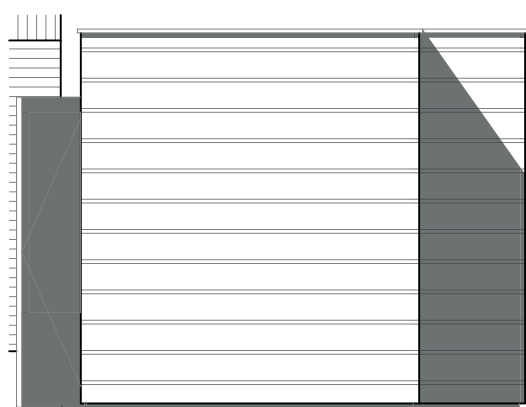

Project

Domi woning Burgemeester Galleestraat Vorden

Omschrijving

Buitenberging

Opdrachtgever

Domi projecten

Apeldoorn
Nederland

Status

DO

datum
16-07-2021
schaal
1:50

getekend
L.O.
formaat
A1

Blad

Werk

F
E
D
C
B
A

110