





RIOLERING			
ar	aanrecht		standleiding naar beneden
b	bad (OPTIE)		standleiding van boven
d	douche	---	vuilwaterriolering
f	fontein	- - -	hemelwaterriolering
hwa	hemelwaterafvoer		
os	ontstoppingsstuk	rga	rookgasafvoer
vwm	vaatwasmachine		
wc	watercloset		
wm	wasmachine		
wt	wastafel		
Diameters afvoeren en leidingverloop te berekenen door installateur			

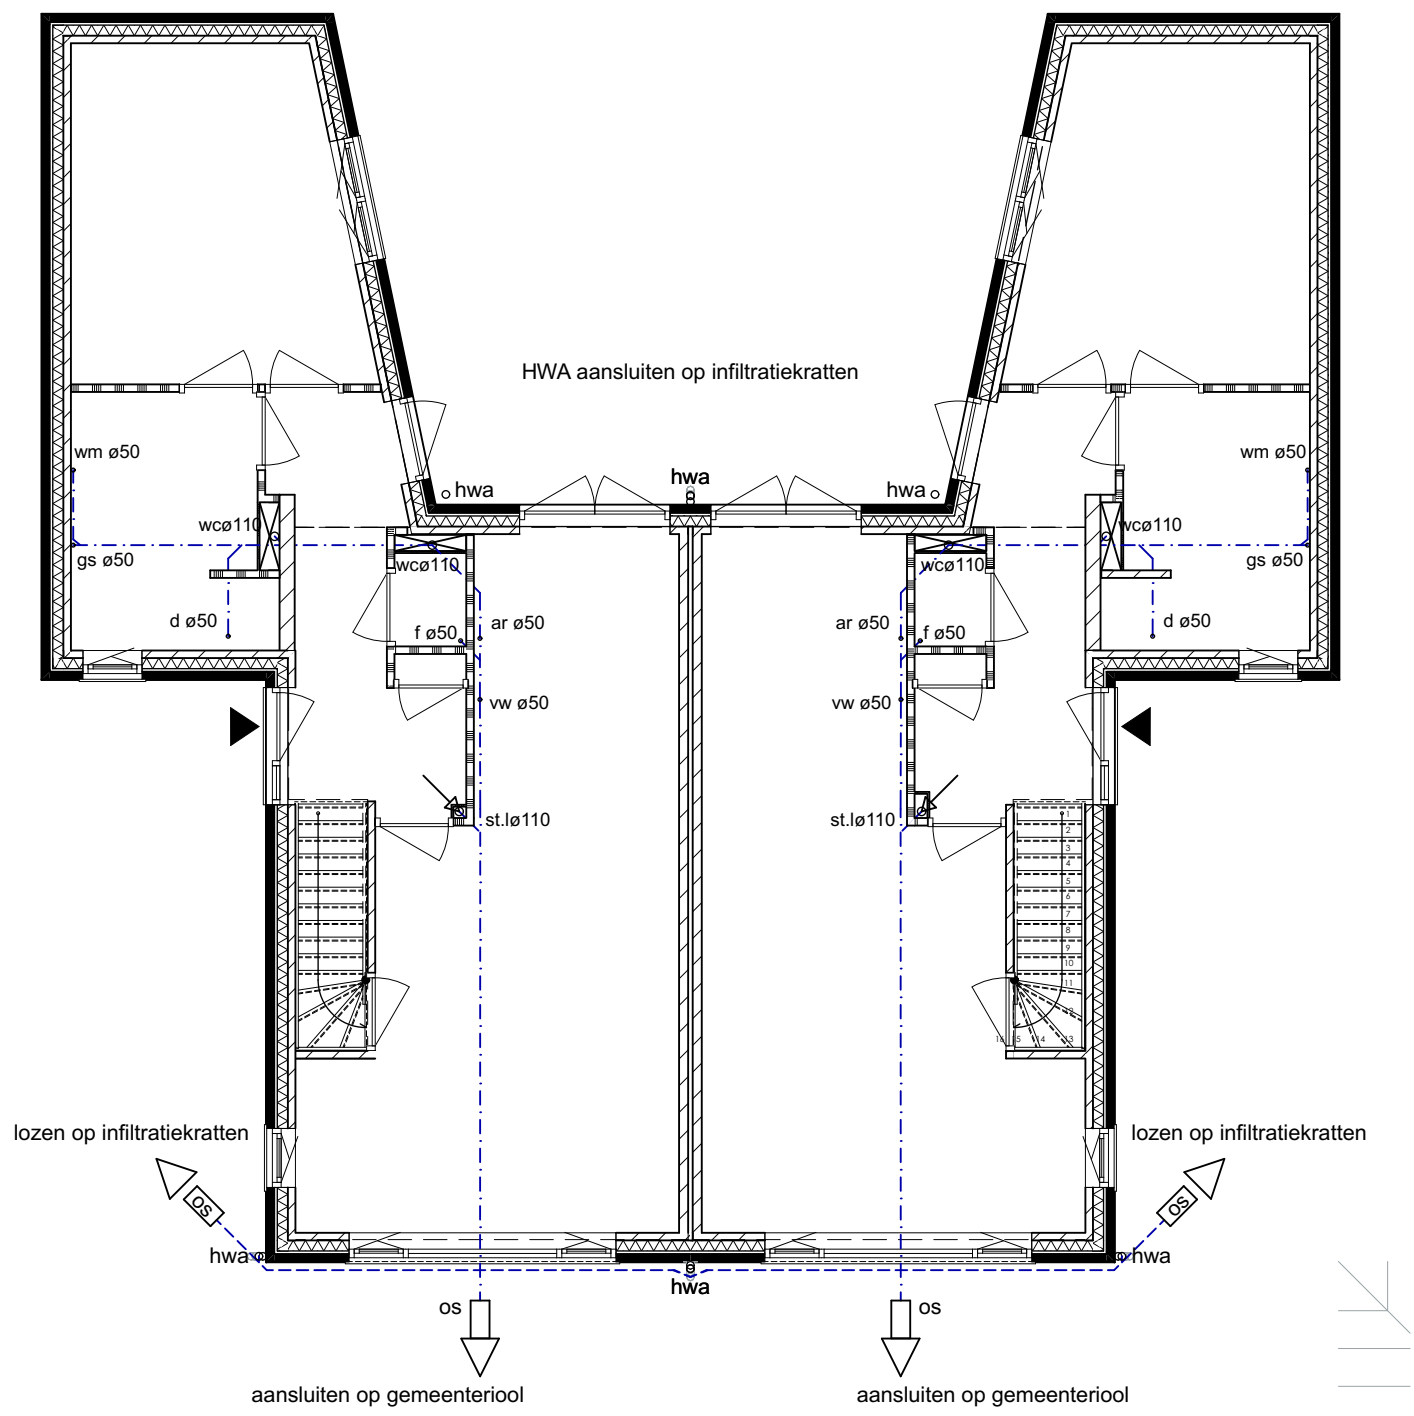

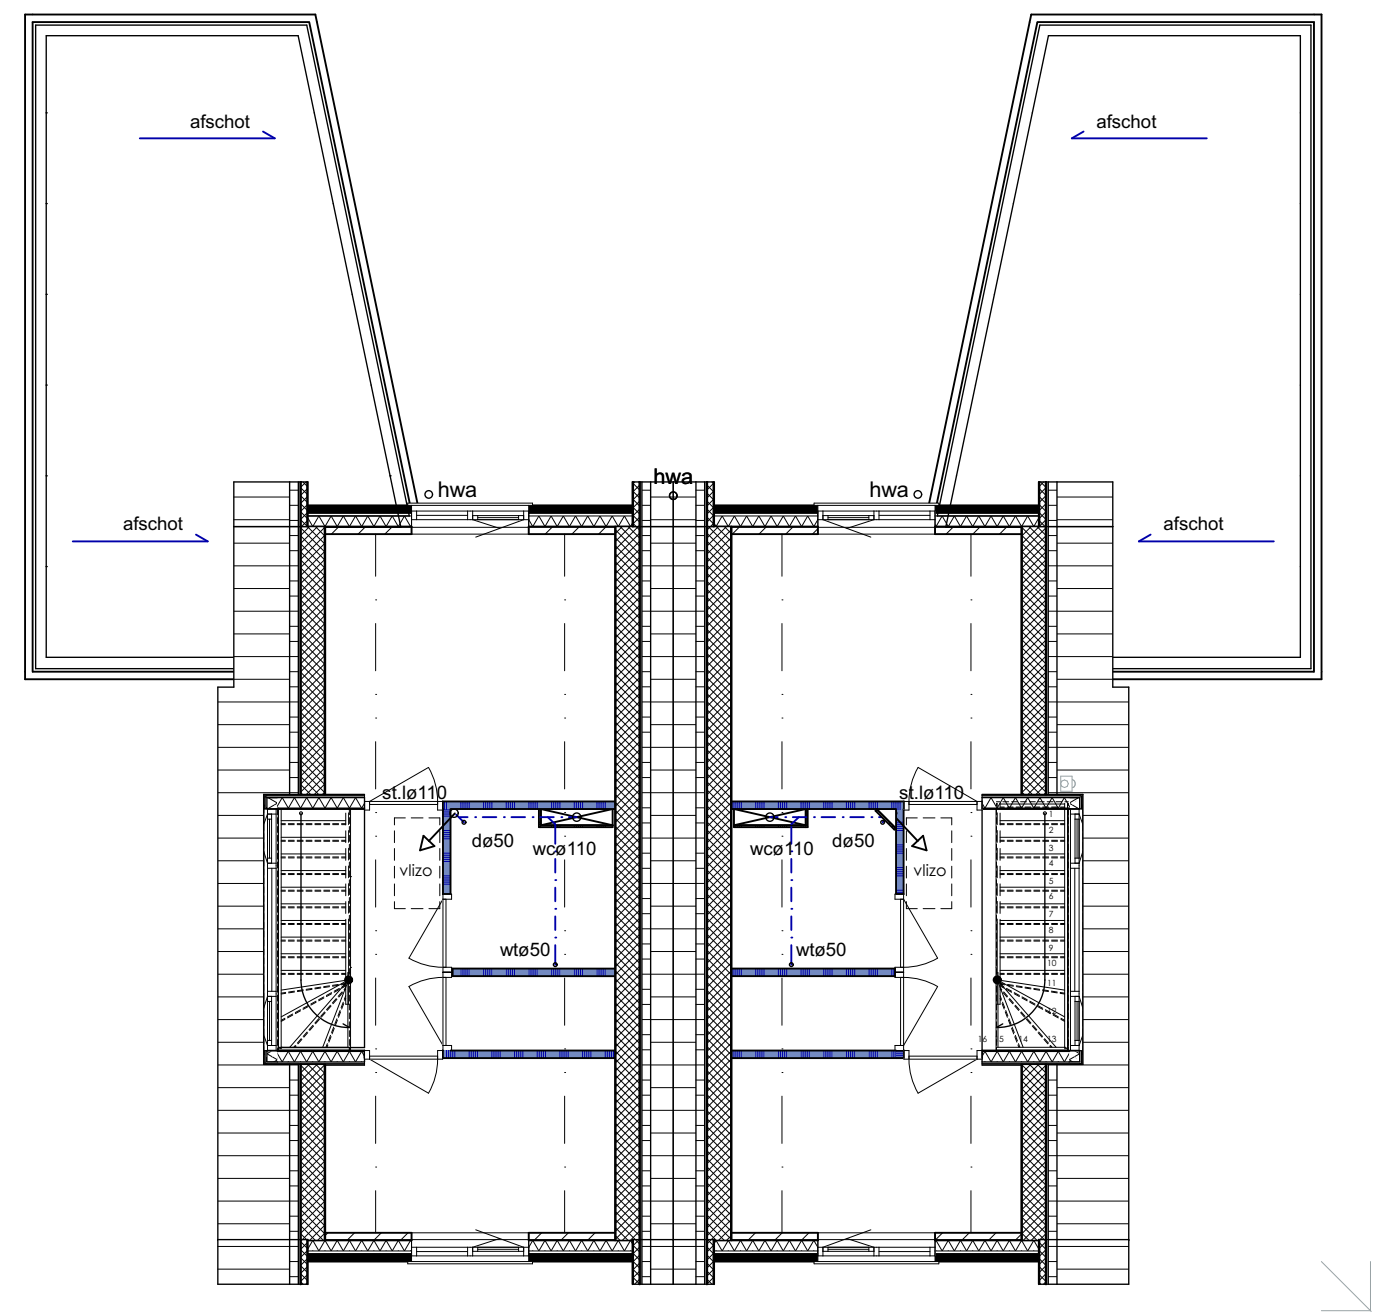

Oude
Egberink
& partners

BOUWMEESTERS
SINDS 1996

Project	Blad	
Domi woning Burgemeester Galleestraat Vorden		200
Omschrijving	Werk	
Riolering		
Opdrachtgever	Status	F
Domi projecten	DO	E
Apeldoorn	datum	D
Nederland	16-07-2021	C
	schaal	B
	1:100	A
	getekend	
	L.O.	
	formaat	
	A1	

path:O:\Mijn Documenten\V\Vorden\Galleestraat\08 Tekeningen_omschrijvingen\ARCHICAD\210720.1 Woning Galleestraat.pln