

LINKER ZIJGEVEL



Bestaande gevelaanzichten

project :  
Groepszorgwoning Oude Peelstraat 30 Helenaveen

proj. arch. : -  
kantoor : Nuenen  
schaal : 1:100

tekenaar : A.B.  
datum : 12-05-2022  
gewijzigd : 10-08-2022

BNA van Santvoort architecten

omschrijving :  
projectno. : blad :  
Gevels - bestand 22-407 GV-best



VOORGEVEL



Bestaande gevelaanzichten

project : Groepszorgwoning Oude Peelstraat 30 Helenaveen

kantoor : Nuenen

omschrijving : schaal : 1:100

van Santvoort architecten


tekenaar : A.B.

datum : 12-05-2022

projectno. : 22-407

blad :

Gevels - bestand 22-407 GV-best

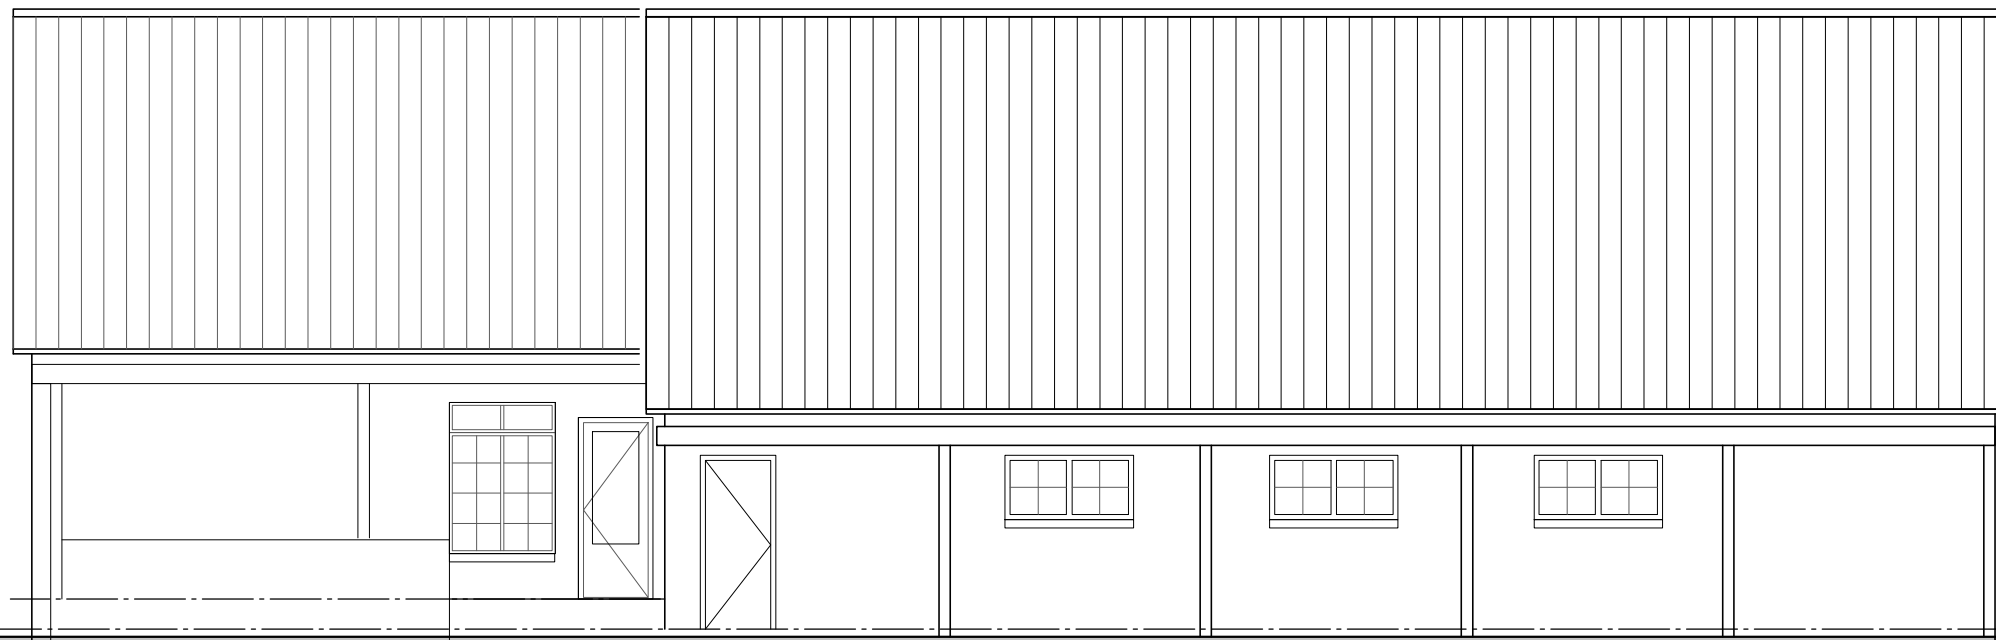

RECHTER ZIJGEVEL



Bestaande gevelaanzichten


project :  
Groepszorgwoning Oude Peelstraat 30 Helenaveen

proj. arch. : -  
kantoor : Nuenen  
schaal : 1:100

tekenaar : A.B.  
datum : 12-05-2022  
gewijzigd : 10-08-2022

BNA van Santvoort architecten

omschrijving :  
projectno. : blad :  
Gevels - bestand 22-407 GV-best

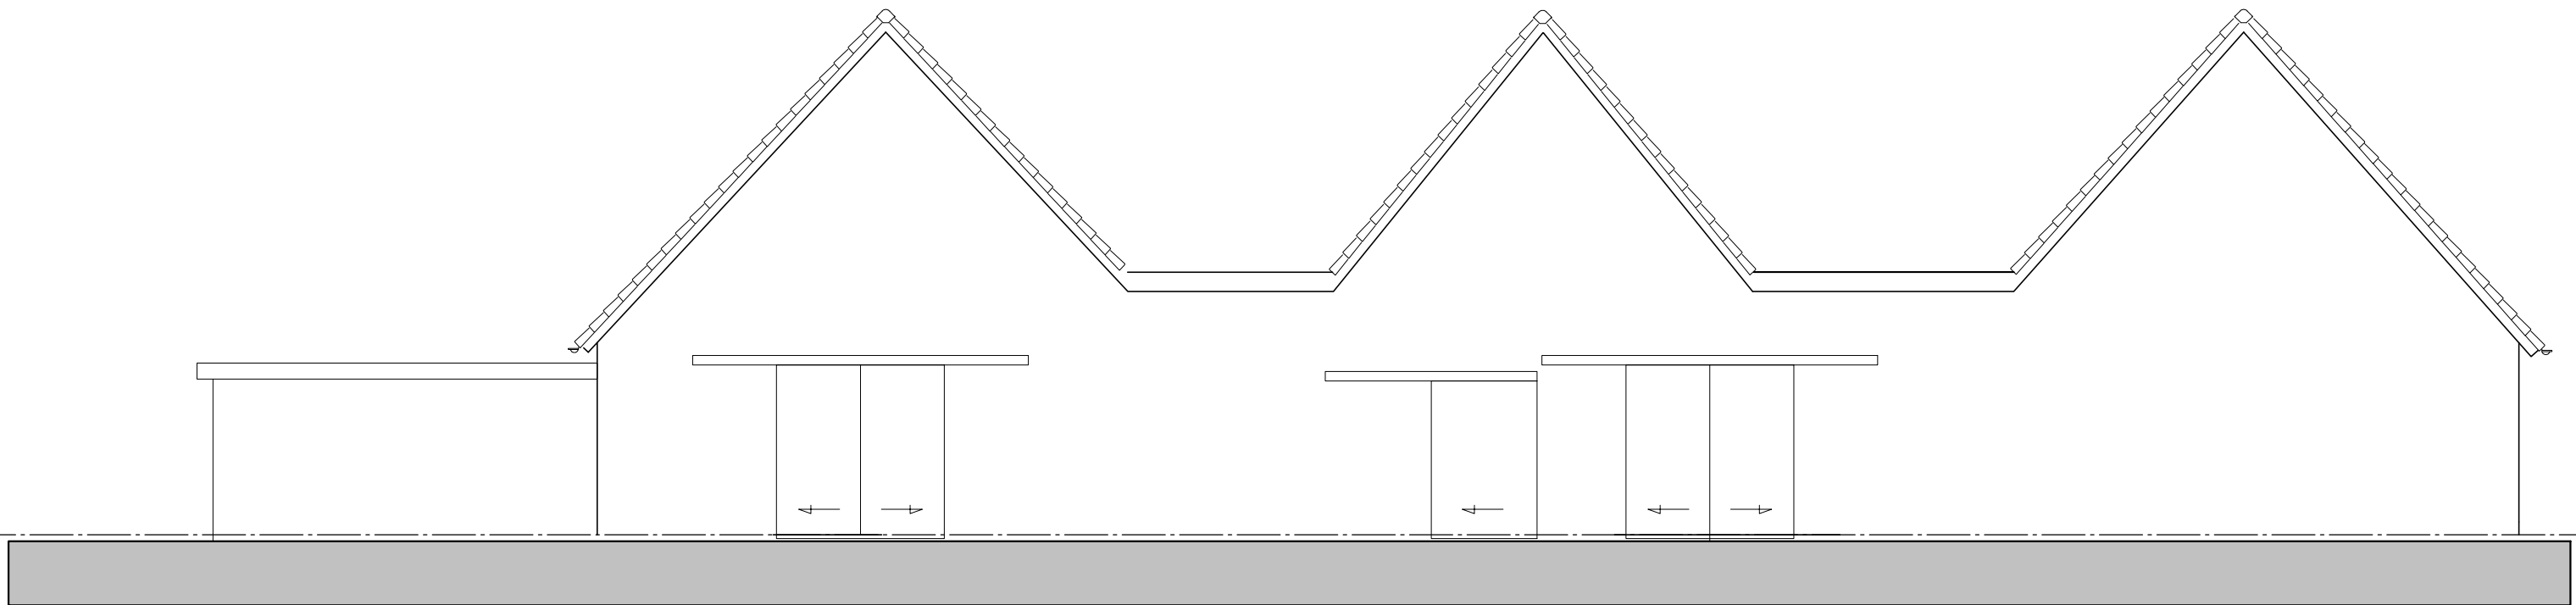

ACHTERGEVEL



Bestaande gevelaanzichten

project :  
Groepszorgwoning Oude Peelstraat 30 Helenaveen

proj. arch. :  
kantoor : Nansen

tekenaar : A.B.  
datum : 12-05-2022

schaal : 1:100

gewijzigd : 10-08-2022

omschrijving :

projectno. : blad :


BNA

van Santvoort architecten

**Gevelaanzichten**

**22-407**

**GV-best**

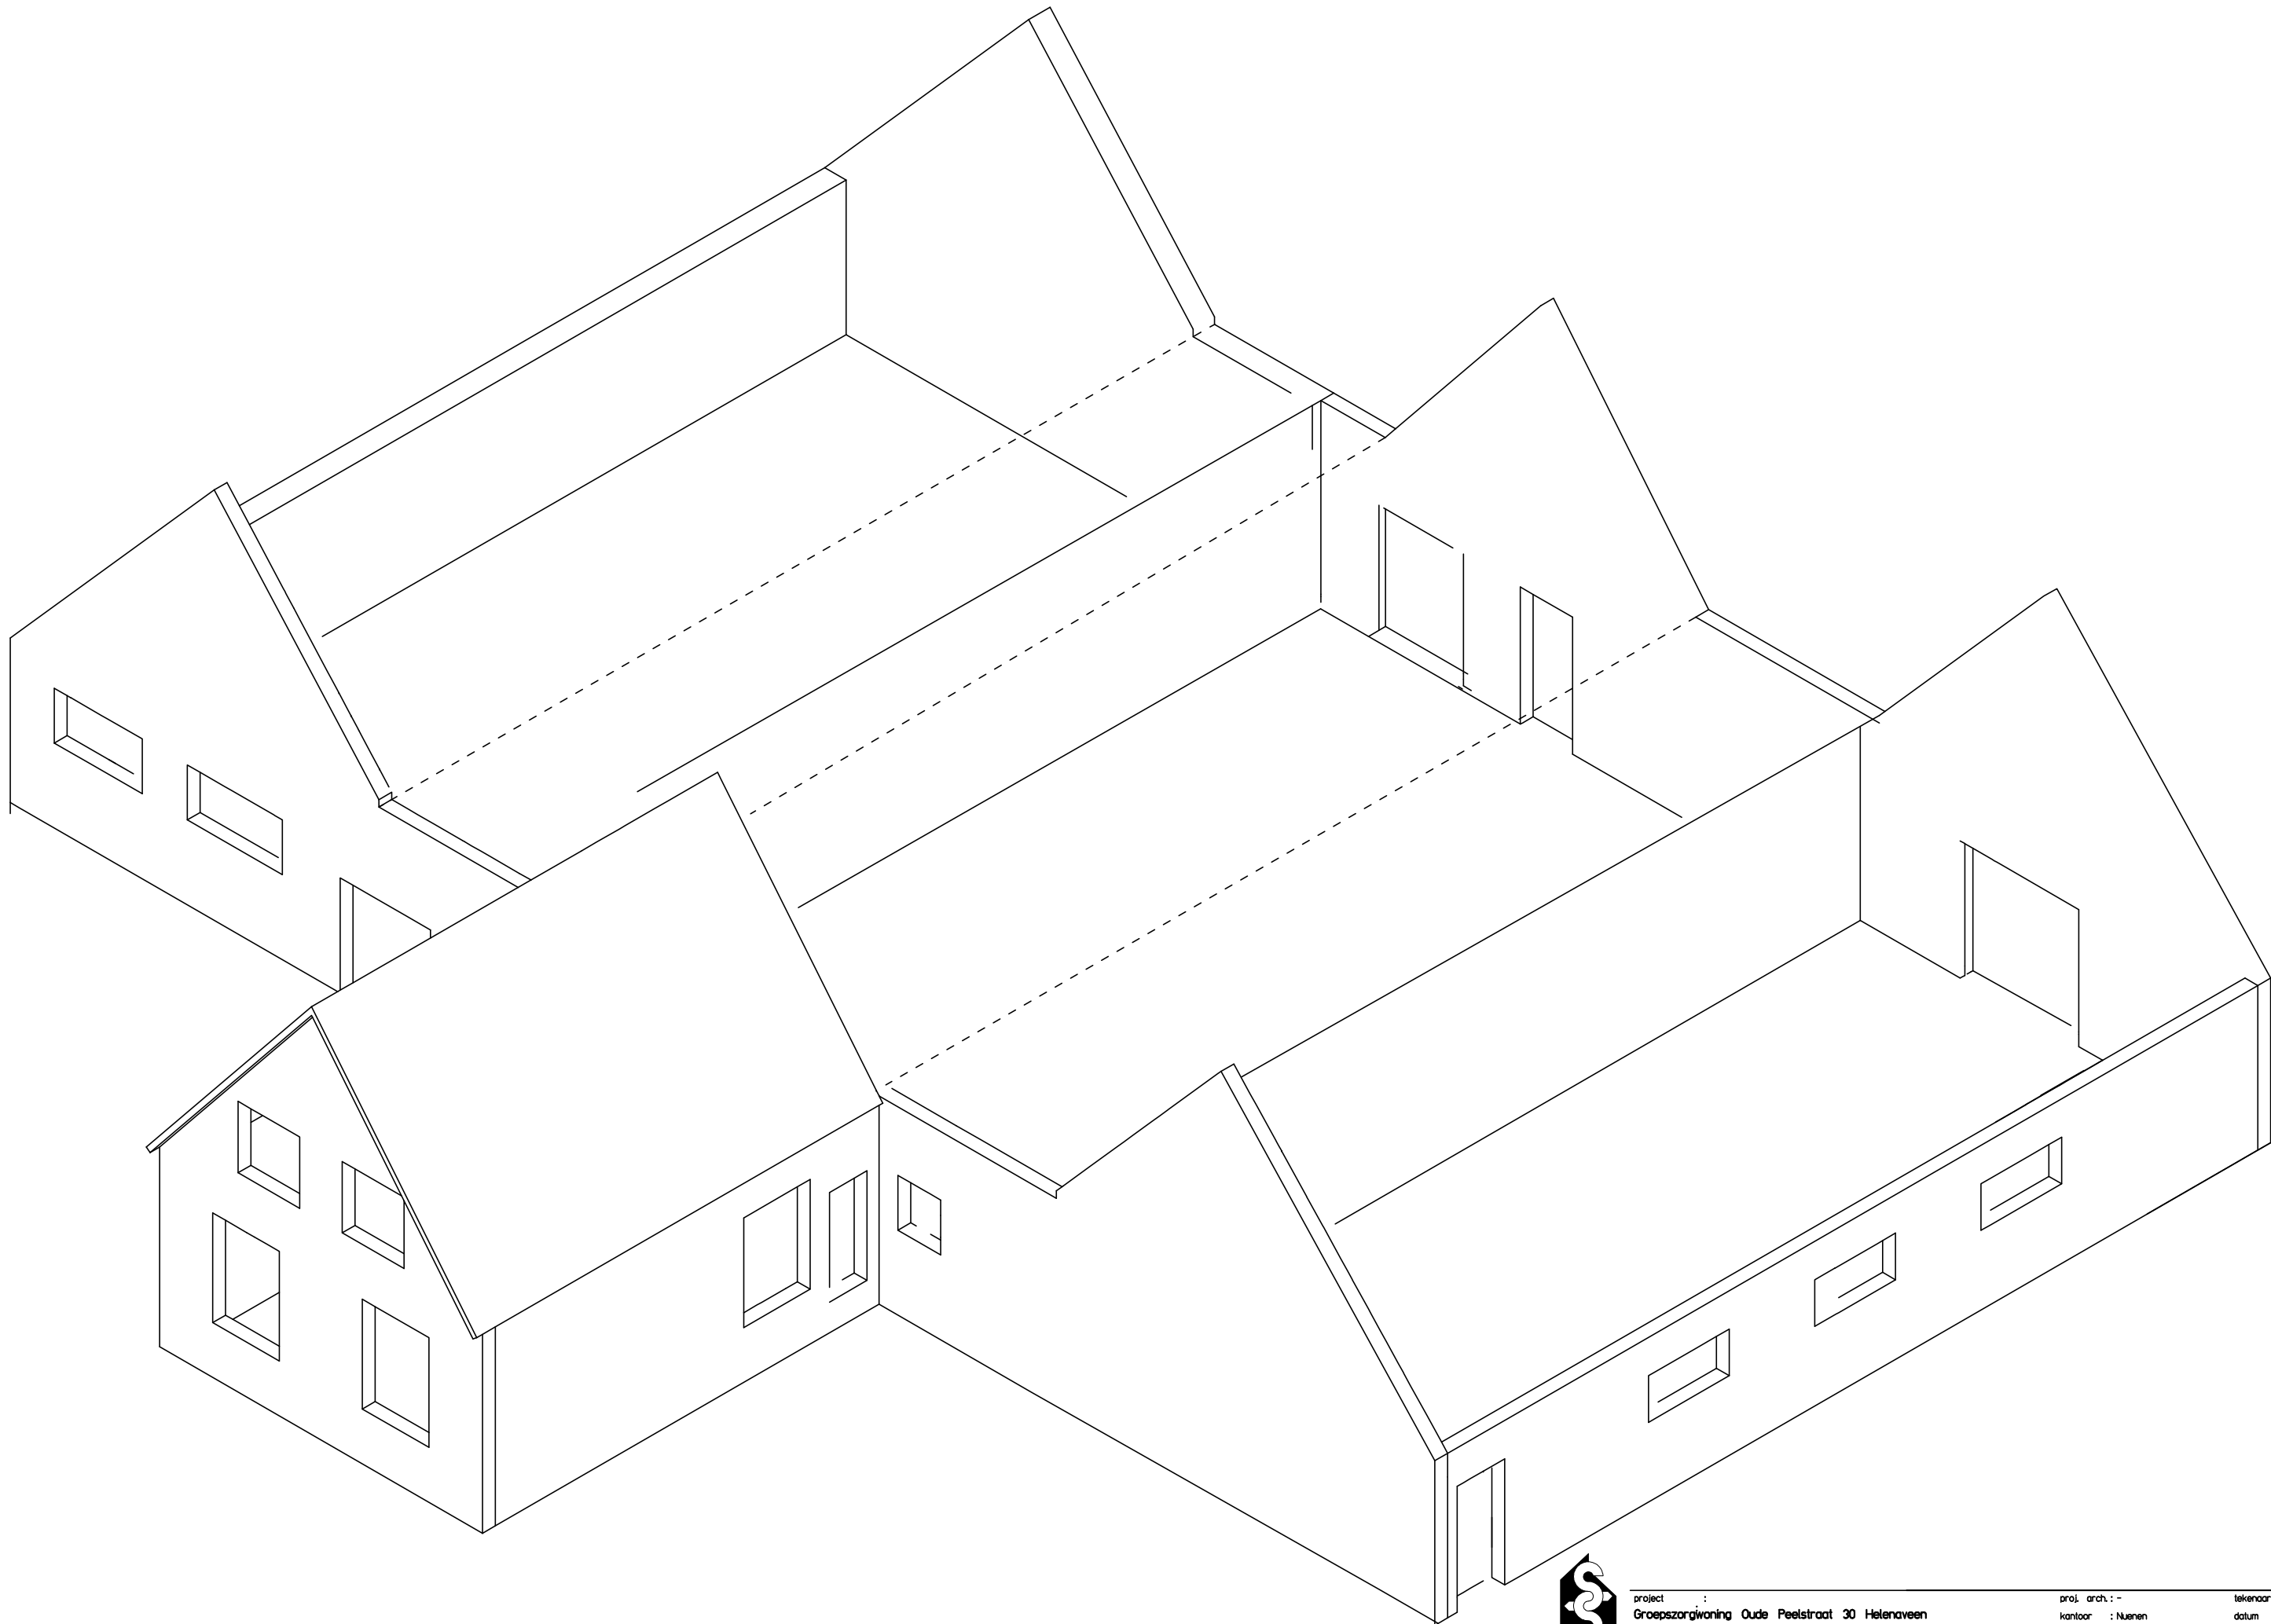

project :  
Groepszorgwoning Oude Peelstraat 30 Helenaveen

proj. arch. : -  
kantoor : Nansen

tekenaar : A.B.  
datum : 12-05-2022

schaal : 1:100

gewijzigd : 10-08-2022

omschrijving :

projectno. : blad :

van Santvoort architecten

**Gevels - bestand 22-407 GV-best**