
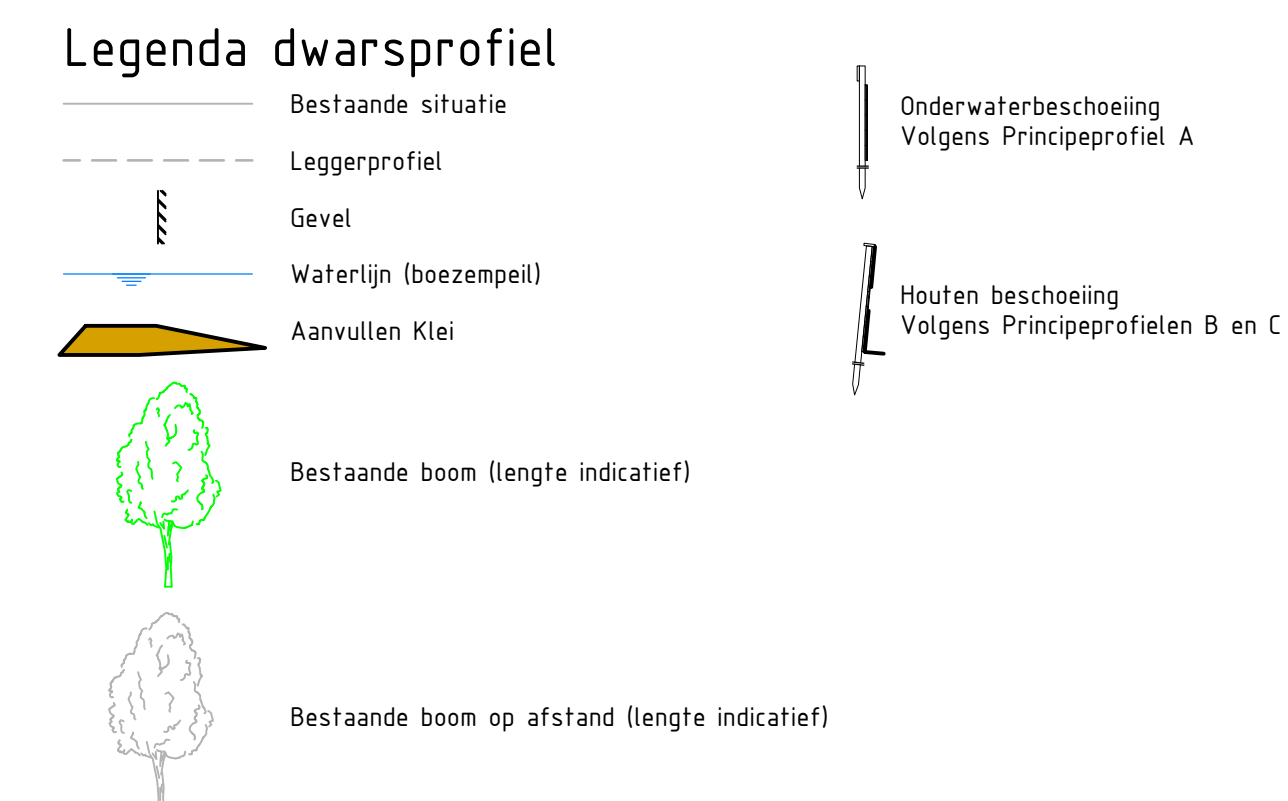
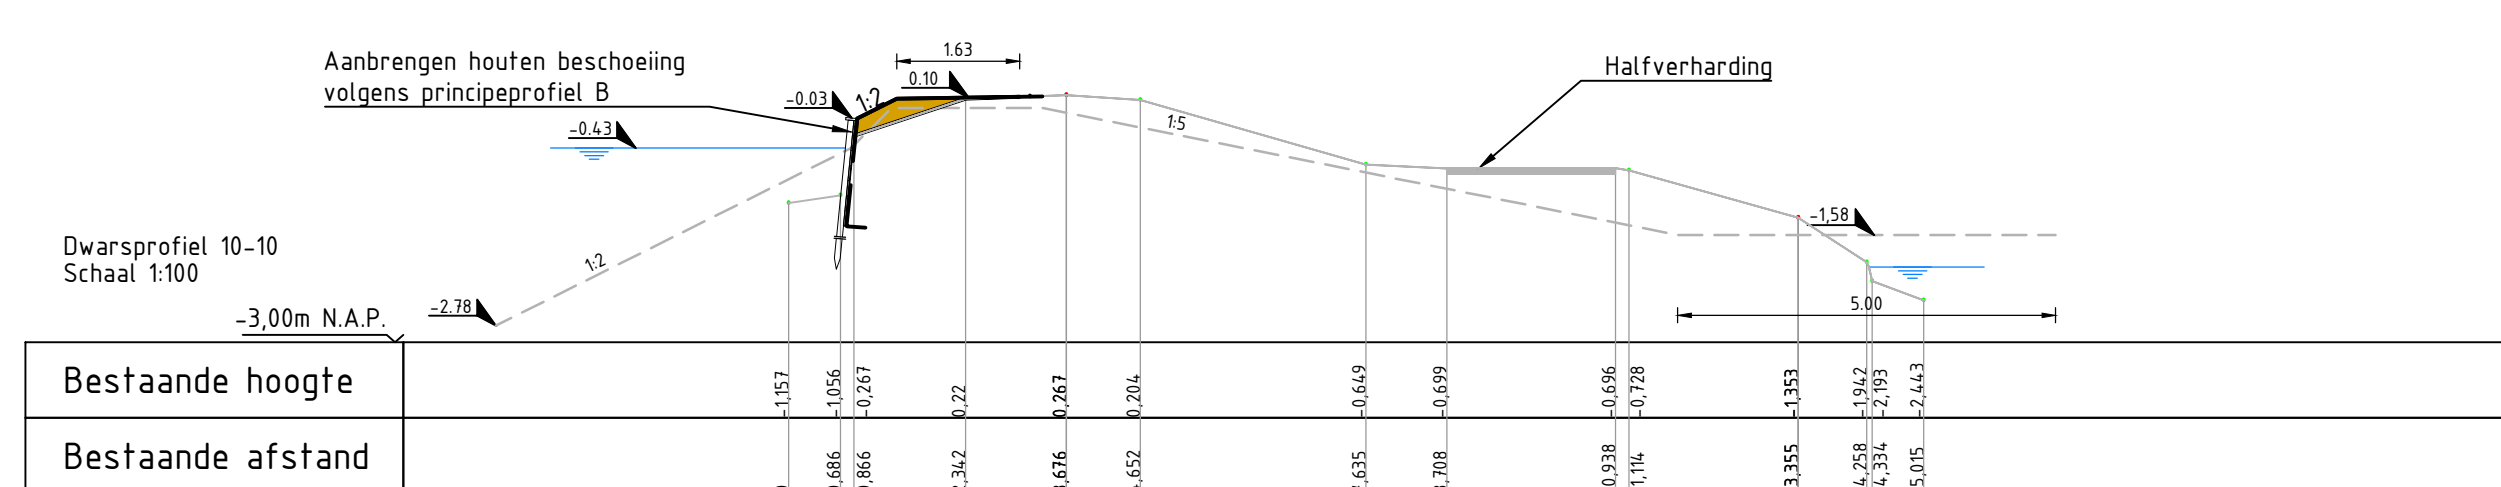
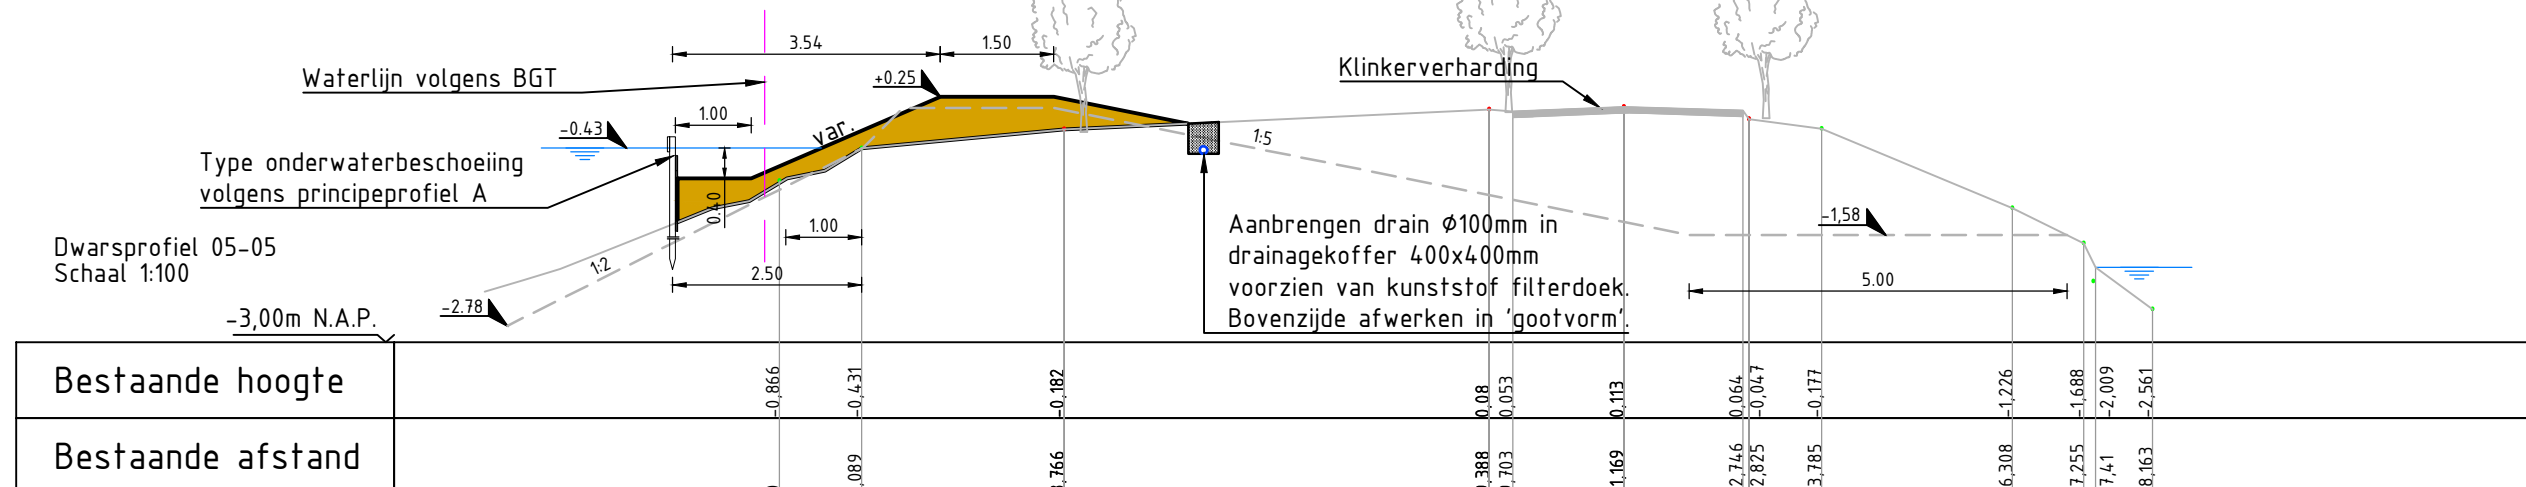
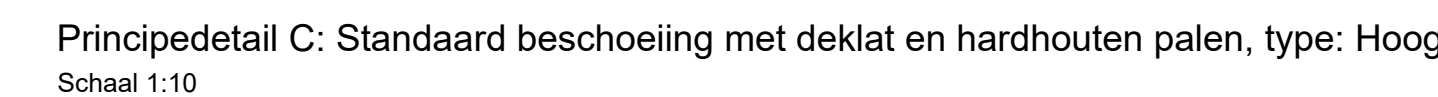
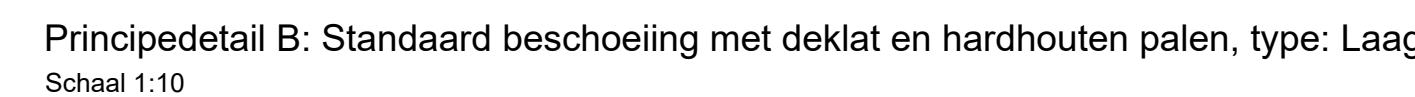


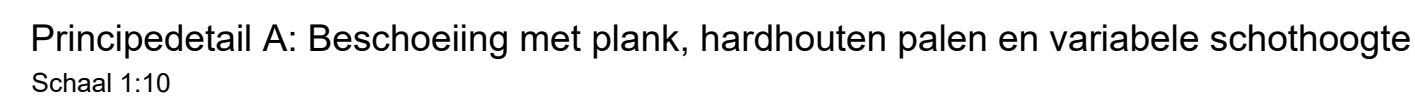

OPMERKINGEN

- Maten in meters tenzij anders vermeld
- Hoogte maten in meters t.o.v. N.A.P. tenzij anders vermeld
- Profielen moeten worden uitgezet op basis van dwarsprofielen en niet op basis van het bovenaanzicht

1.0	SKL	Concept	05-02-2020
2.0	SKL	Bomen verwijderd	09-02-2020
3.0	JK (PHD)	Ontwerp aangepast	30-07-2020
4.0	MIN (CAH)	Ontwerp aangepast n.a.v. opmerkingen opdrachtgever	21-02-2021
5.0	MIN (CAH)	Opmerkingen HH Delfland verwerkt	25-03-2022
6.0	MIN (CAH)	Opmerkingen HH Delfland verwerkt	28-03-2022

 Hogeveen & Delfland Hogeweg 100 Delfland		Project bureau (PB) - POSTBUS 3061, 2601 DB, DELFT www.hhdelfland.nl	
		701968 BGO Maassluis	
Traject B107_2 Kortebuurt 21, Maassluis (fam. Lievaart) Buitengewoon Groot Onderhoud Reg. waterkeringen Bestekstekening			
Definitief			
	R. Eijl	21-11-2018	1:00
	R. van der Meij	21-11-2018	701968-01
	G. van der Wedden	21-11-2018	A0x1050mm
	HHD	21-11-2018	701968-01
			701968-B107_2-511
			2/3