



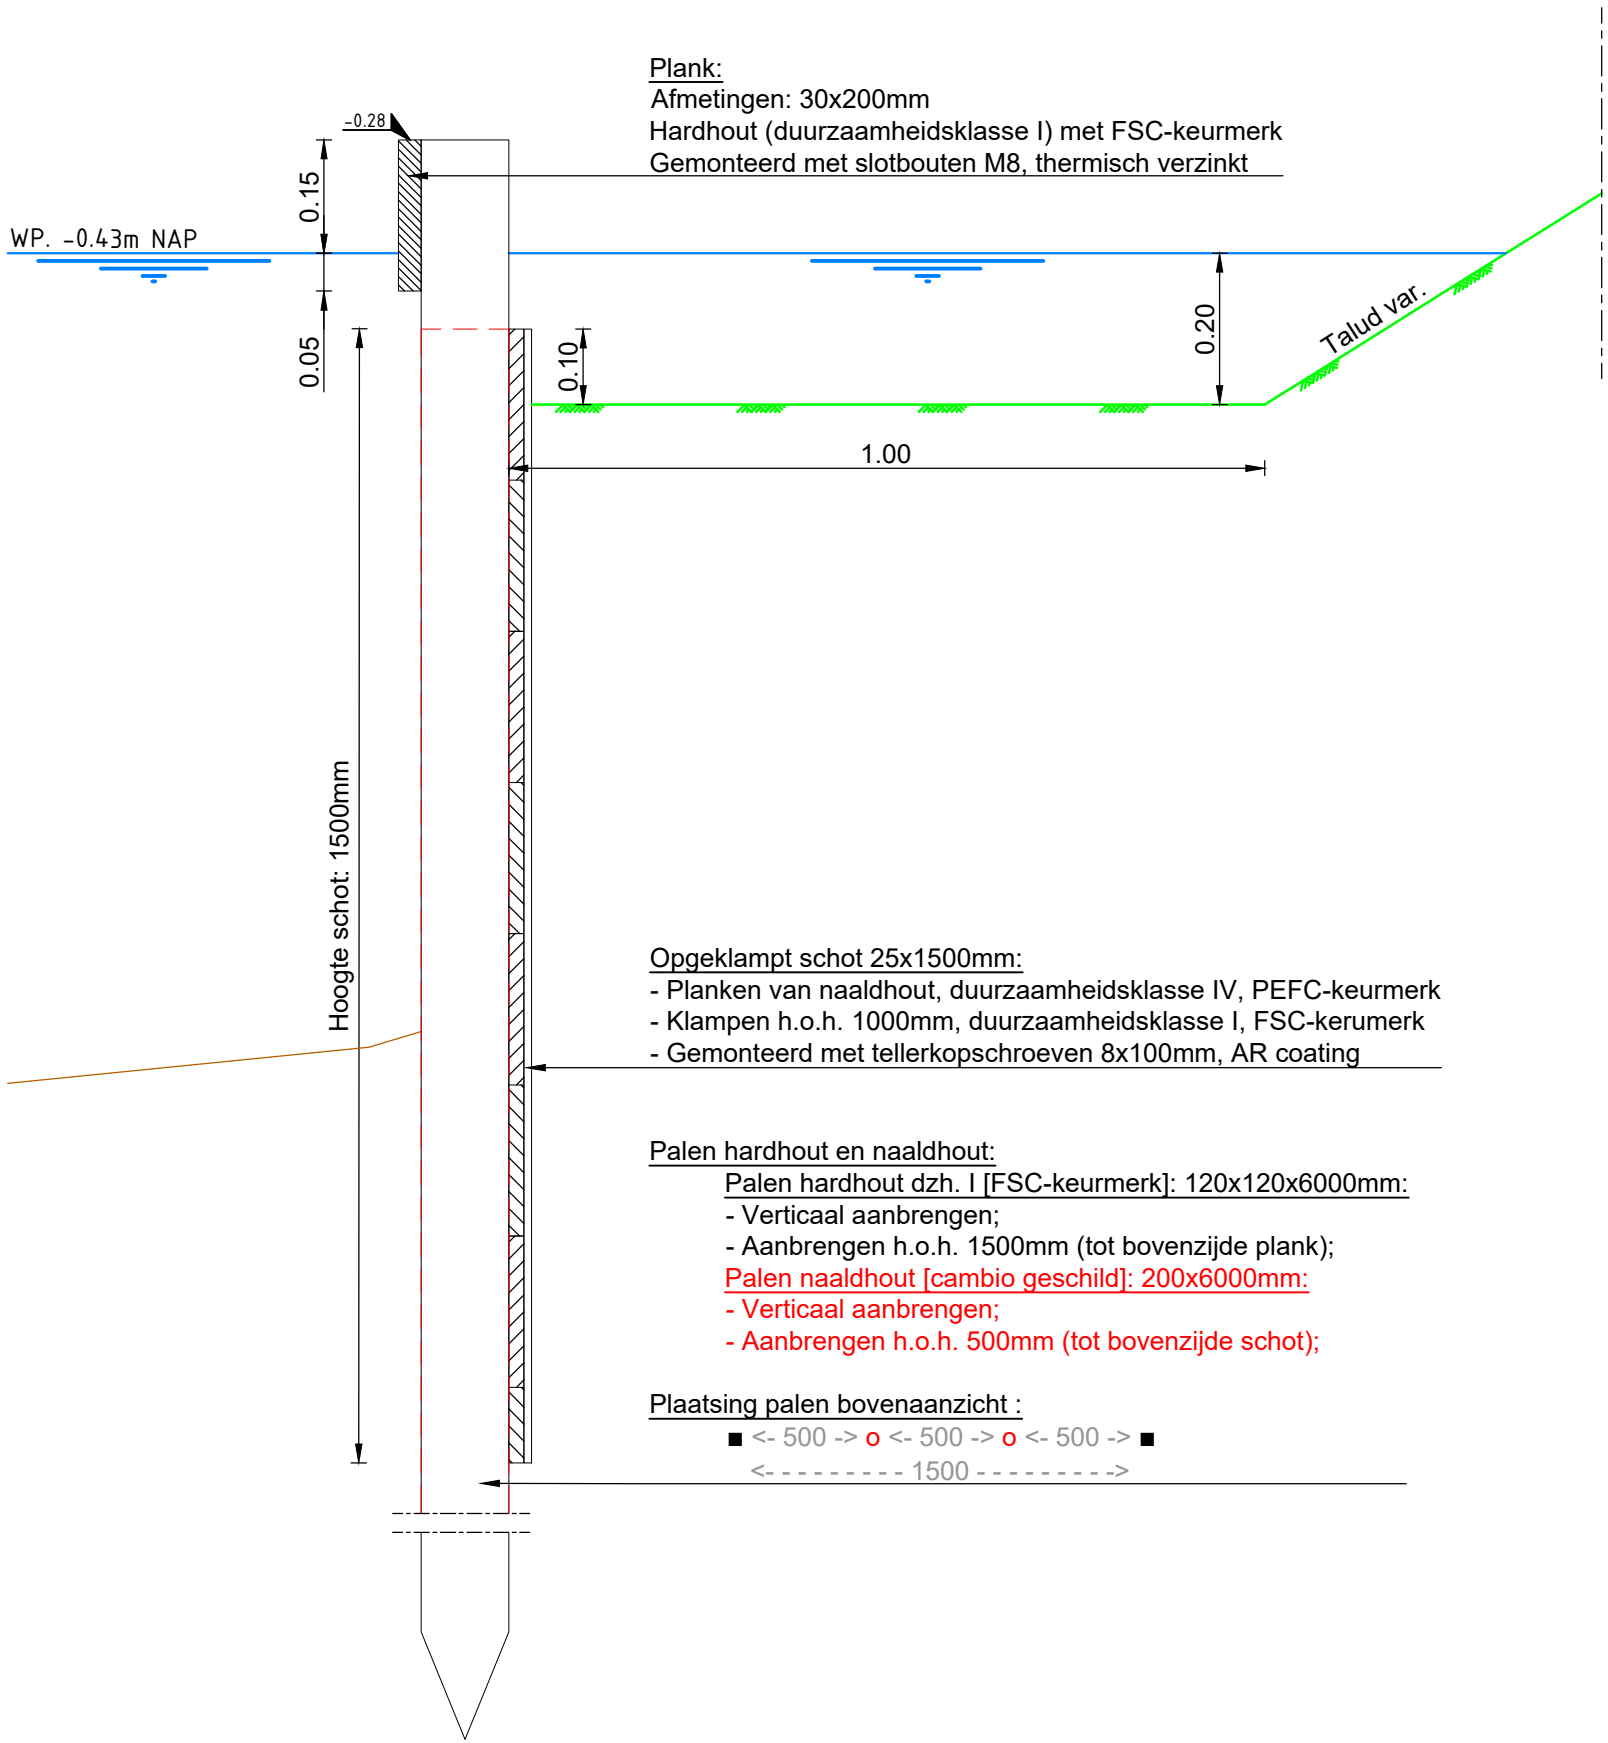


Principedetail A.1: Beschoeiing met natuurvriendelijke oever met waterdiepte van 0,20m

Schaal 1:10
Toepassen t.p.v. dwarsprofiel 01

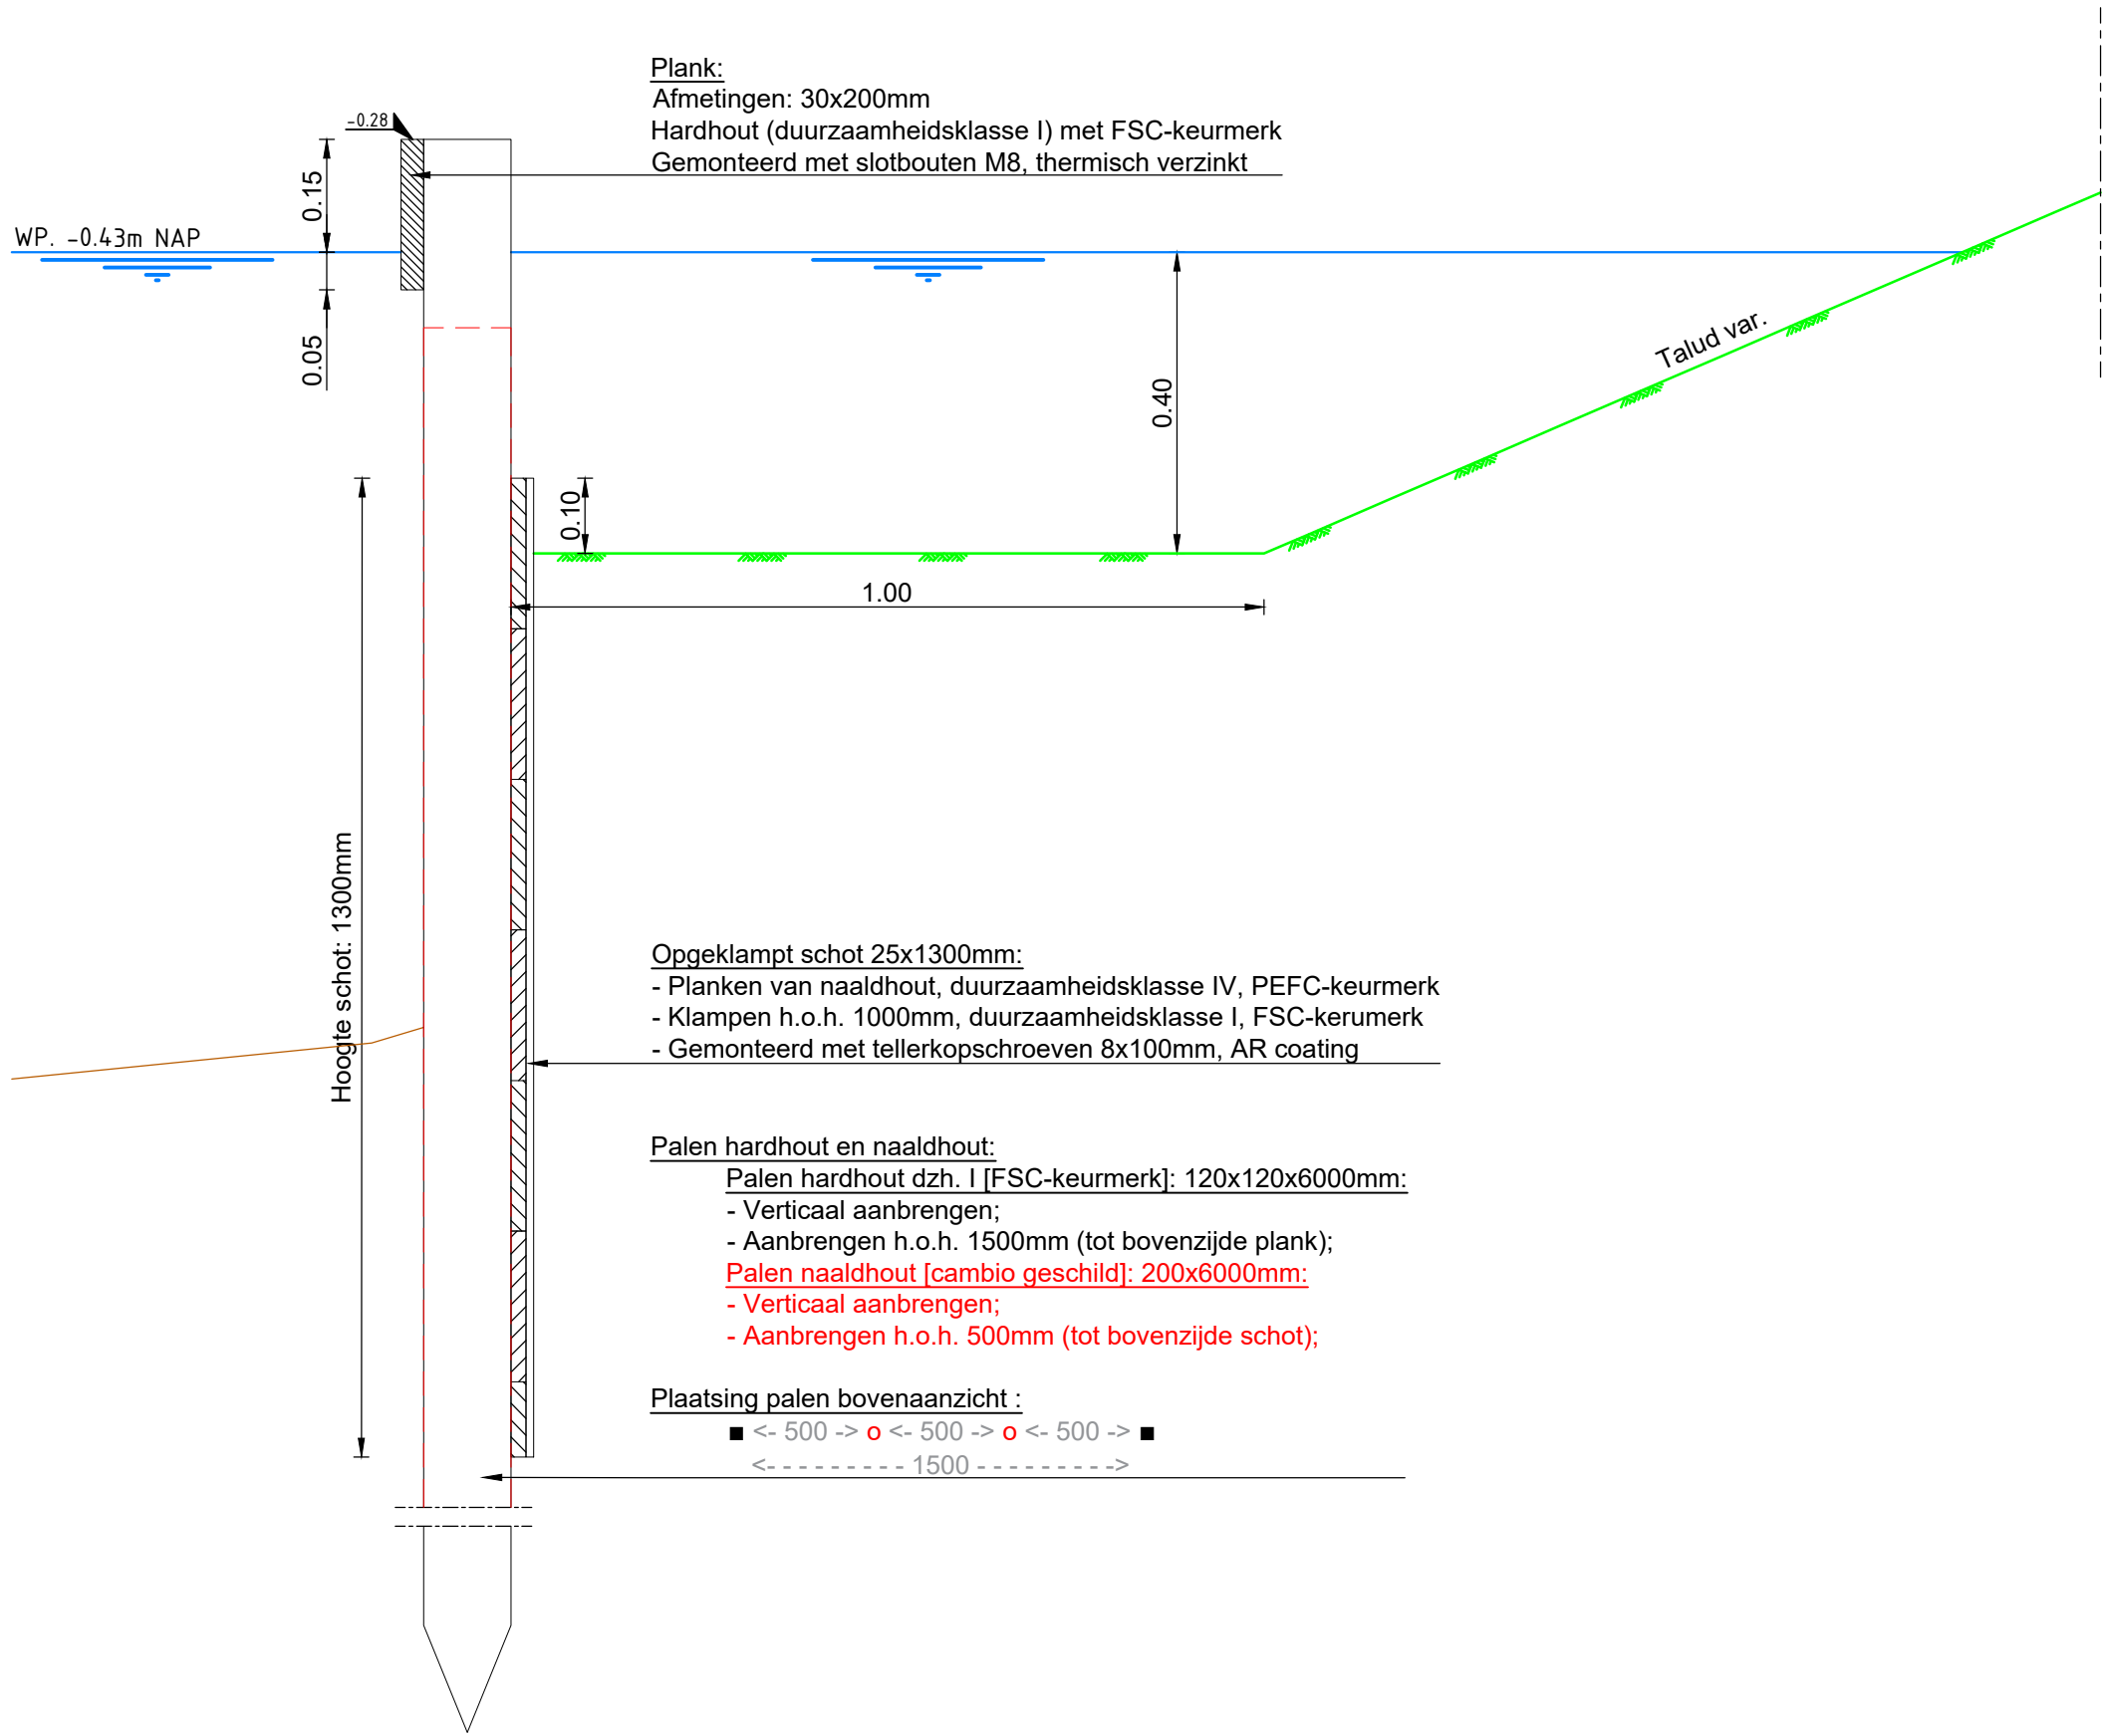


Principedetail A.2: Beschoeiing met natuurvriendelijke oever met waterdiepte van 0,40m

Schaal 1:10
Toepassen t.p.v. dwarsprofielen 04 en 05

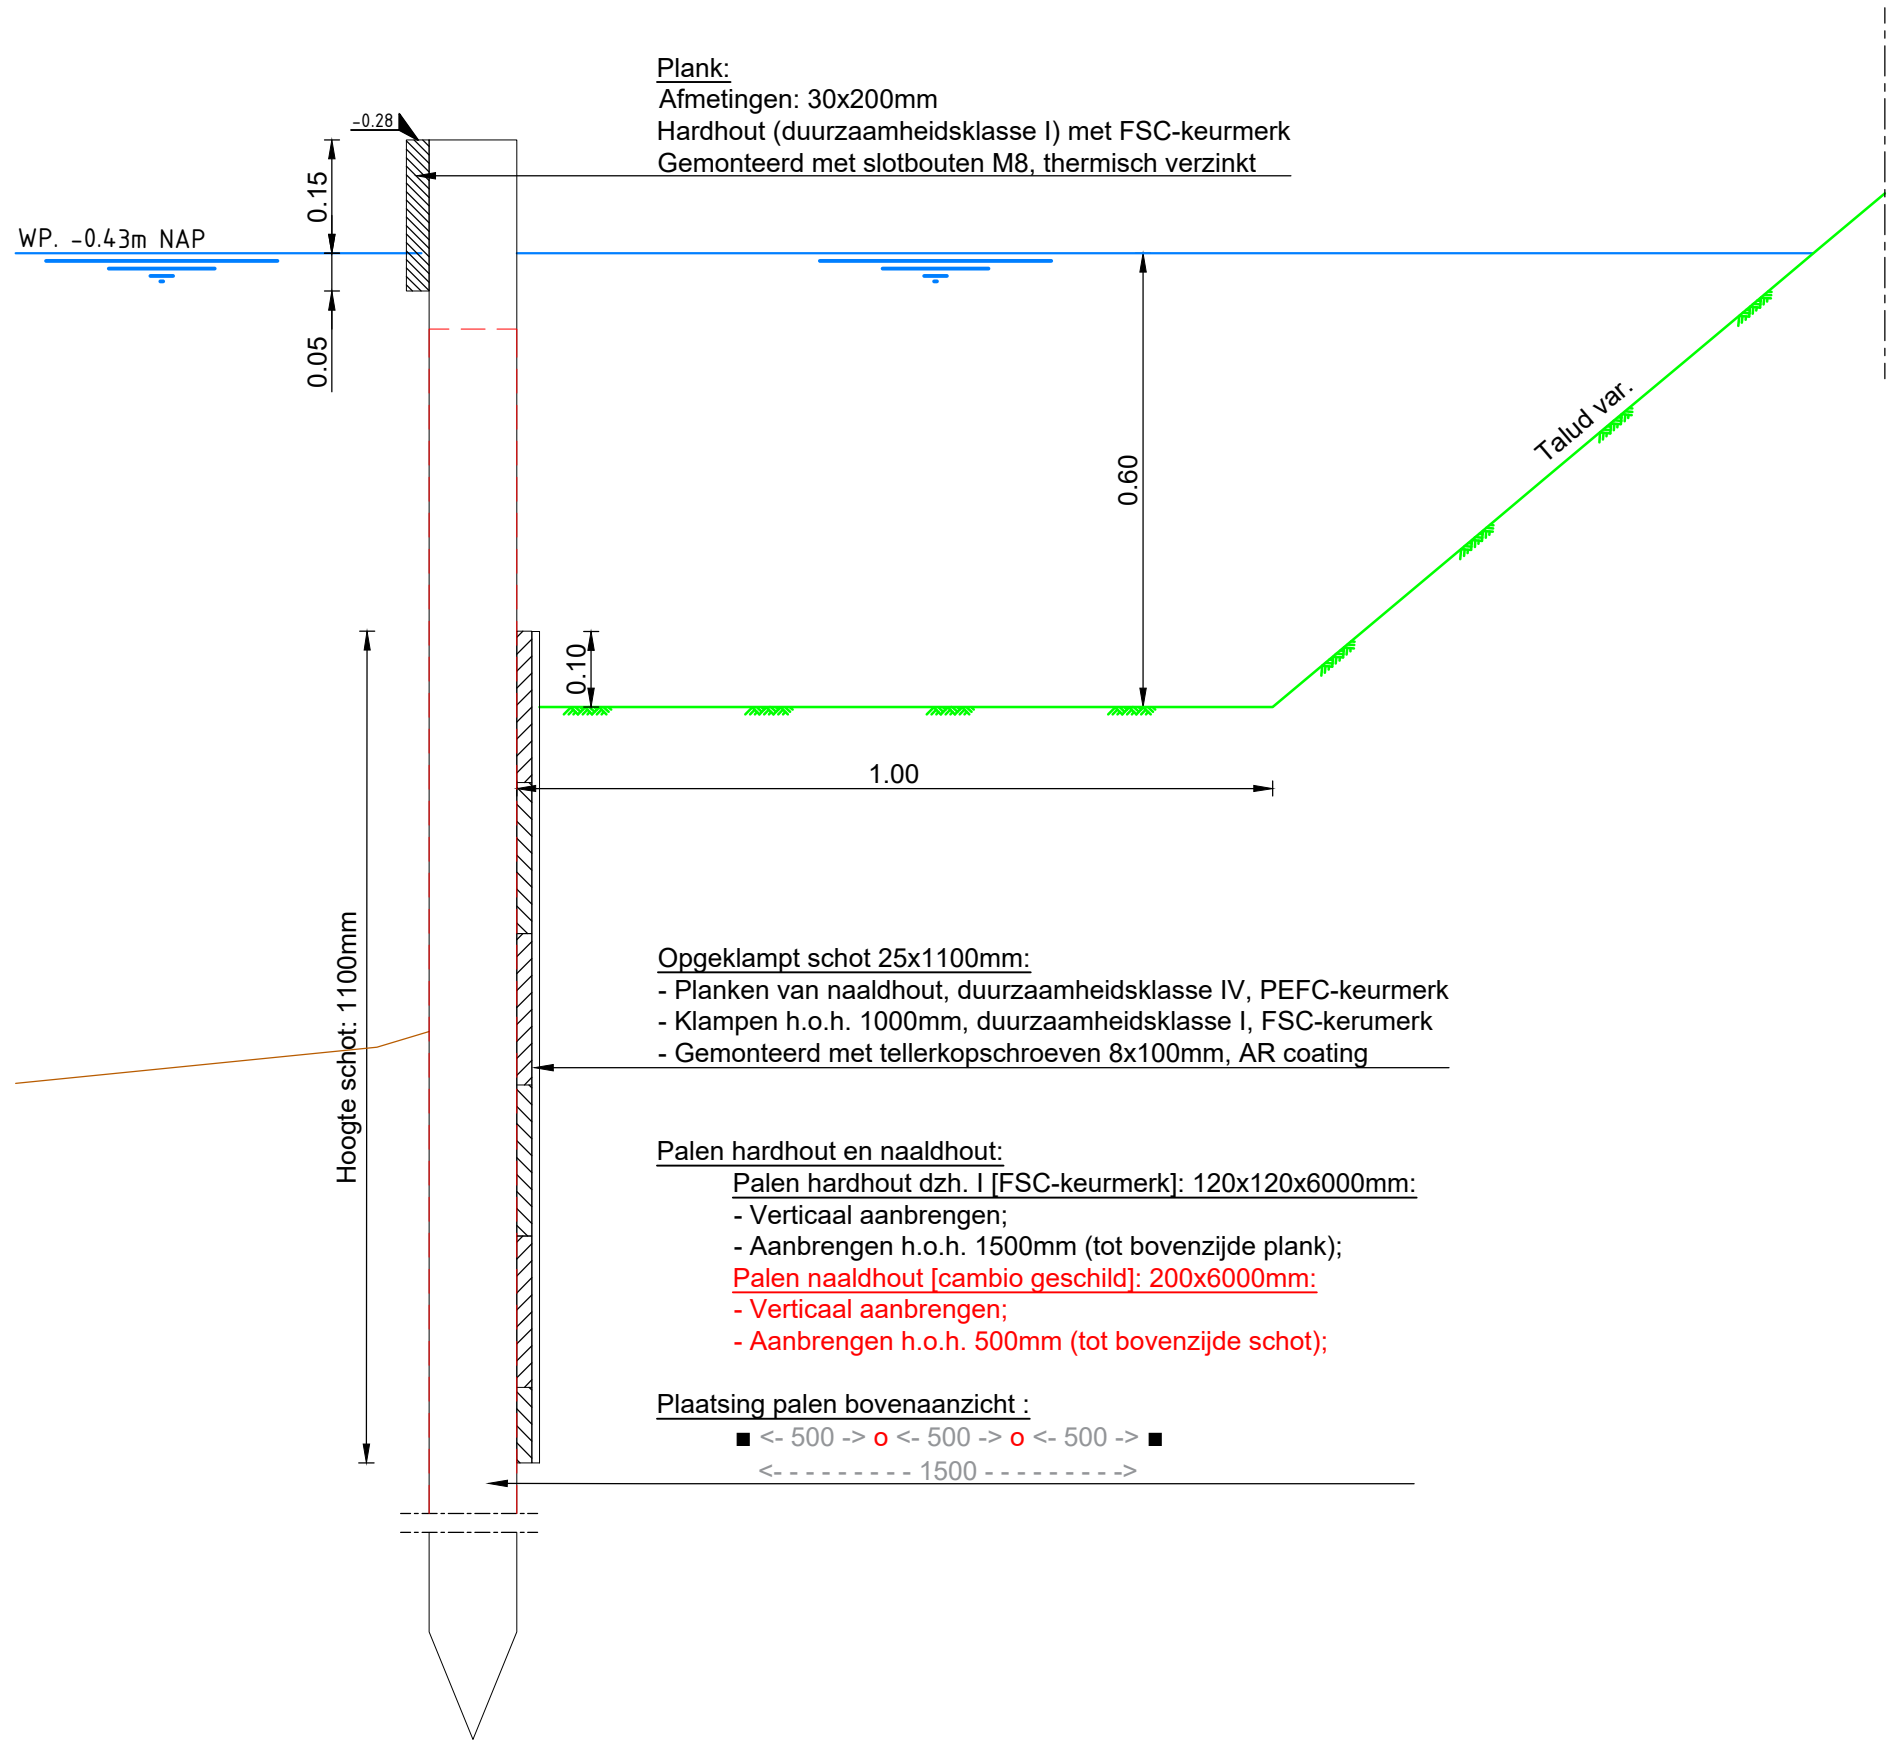

Principedetail A.3: Beschoeiing met natuurvriendelijke oever met waterdiepte van 0,60m

Schaal 1:10
Toepassen t.p.v. dwarsprofiel 02

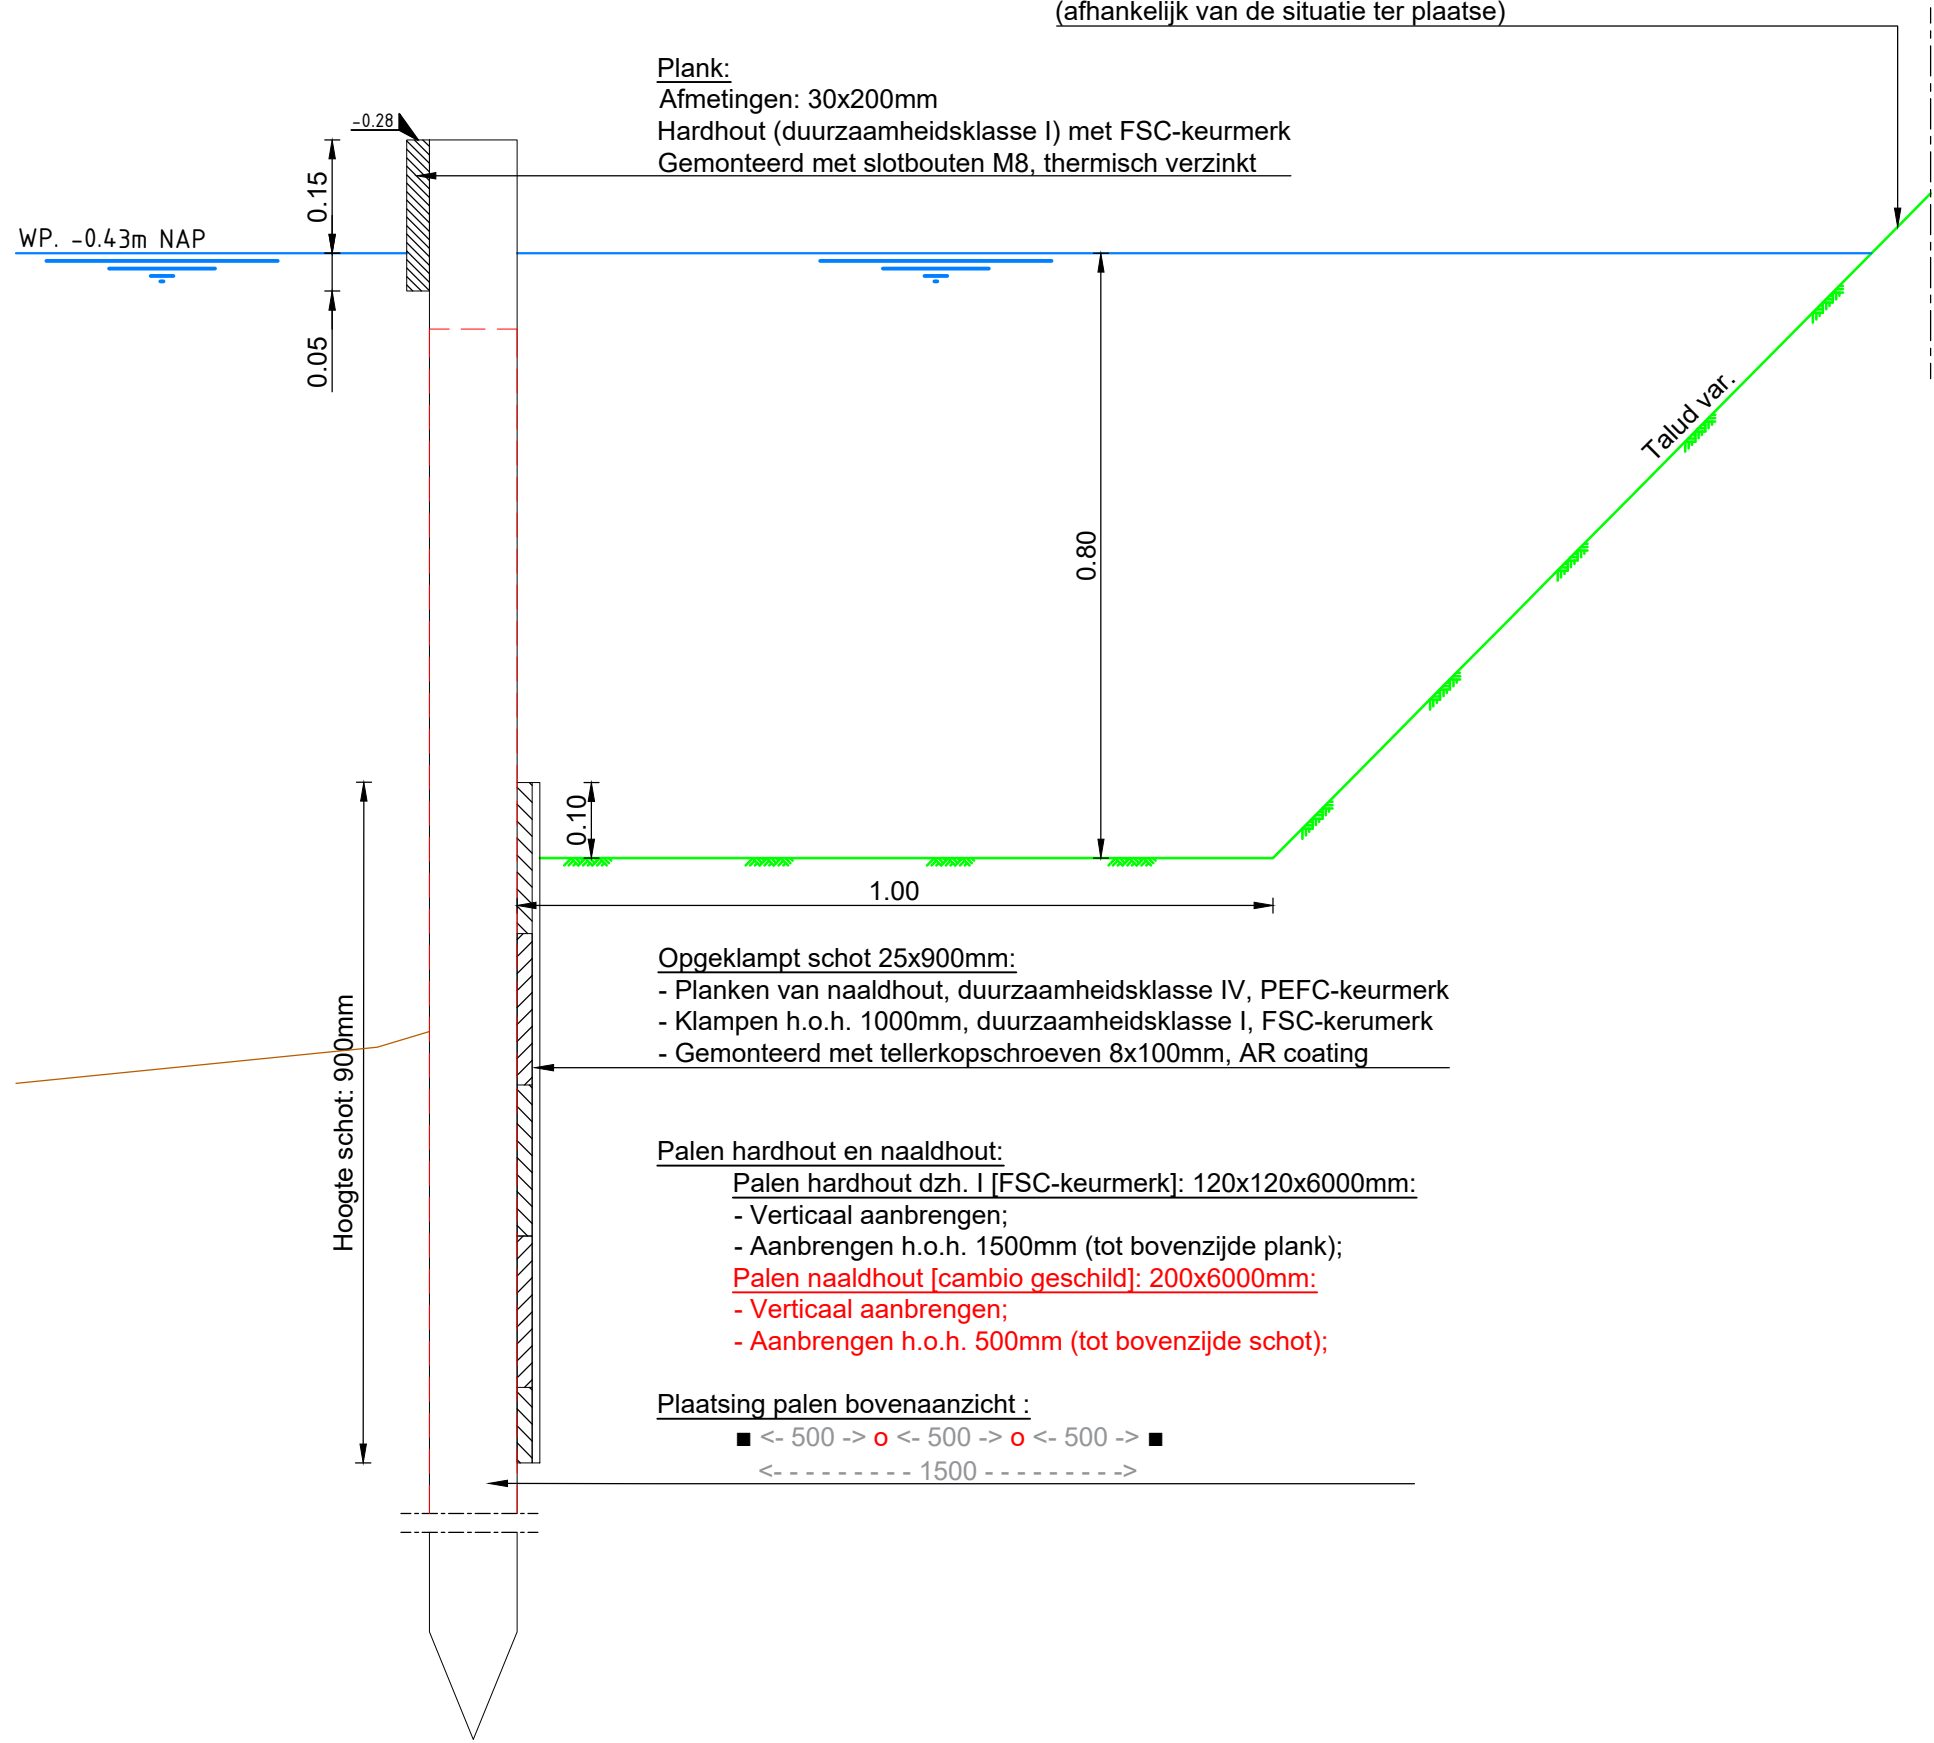


Principedetail A.4: Beschoeiing met natuurvriendelijke oever met waterdiepte van 0,80m

Schaal 1:10
Toepassen t.p.v. dwarsprofiel 03

In het werk de noodzakelijkheid voor het plaatsen van een keerschot bepalen. Bij noodzaak:

Aanbrengen ca 30m hardhouten keerschot met palen:

- Hoogte keerschot: 0,40m
- Hardhouten palen: 80x80x1200mm
- Bovenzijde keerschot plaatsen op ca. 20 à 30cm boven waterlijn (afhankelijk van de situatie ter plaatse)

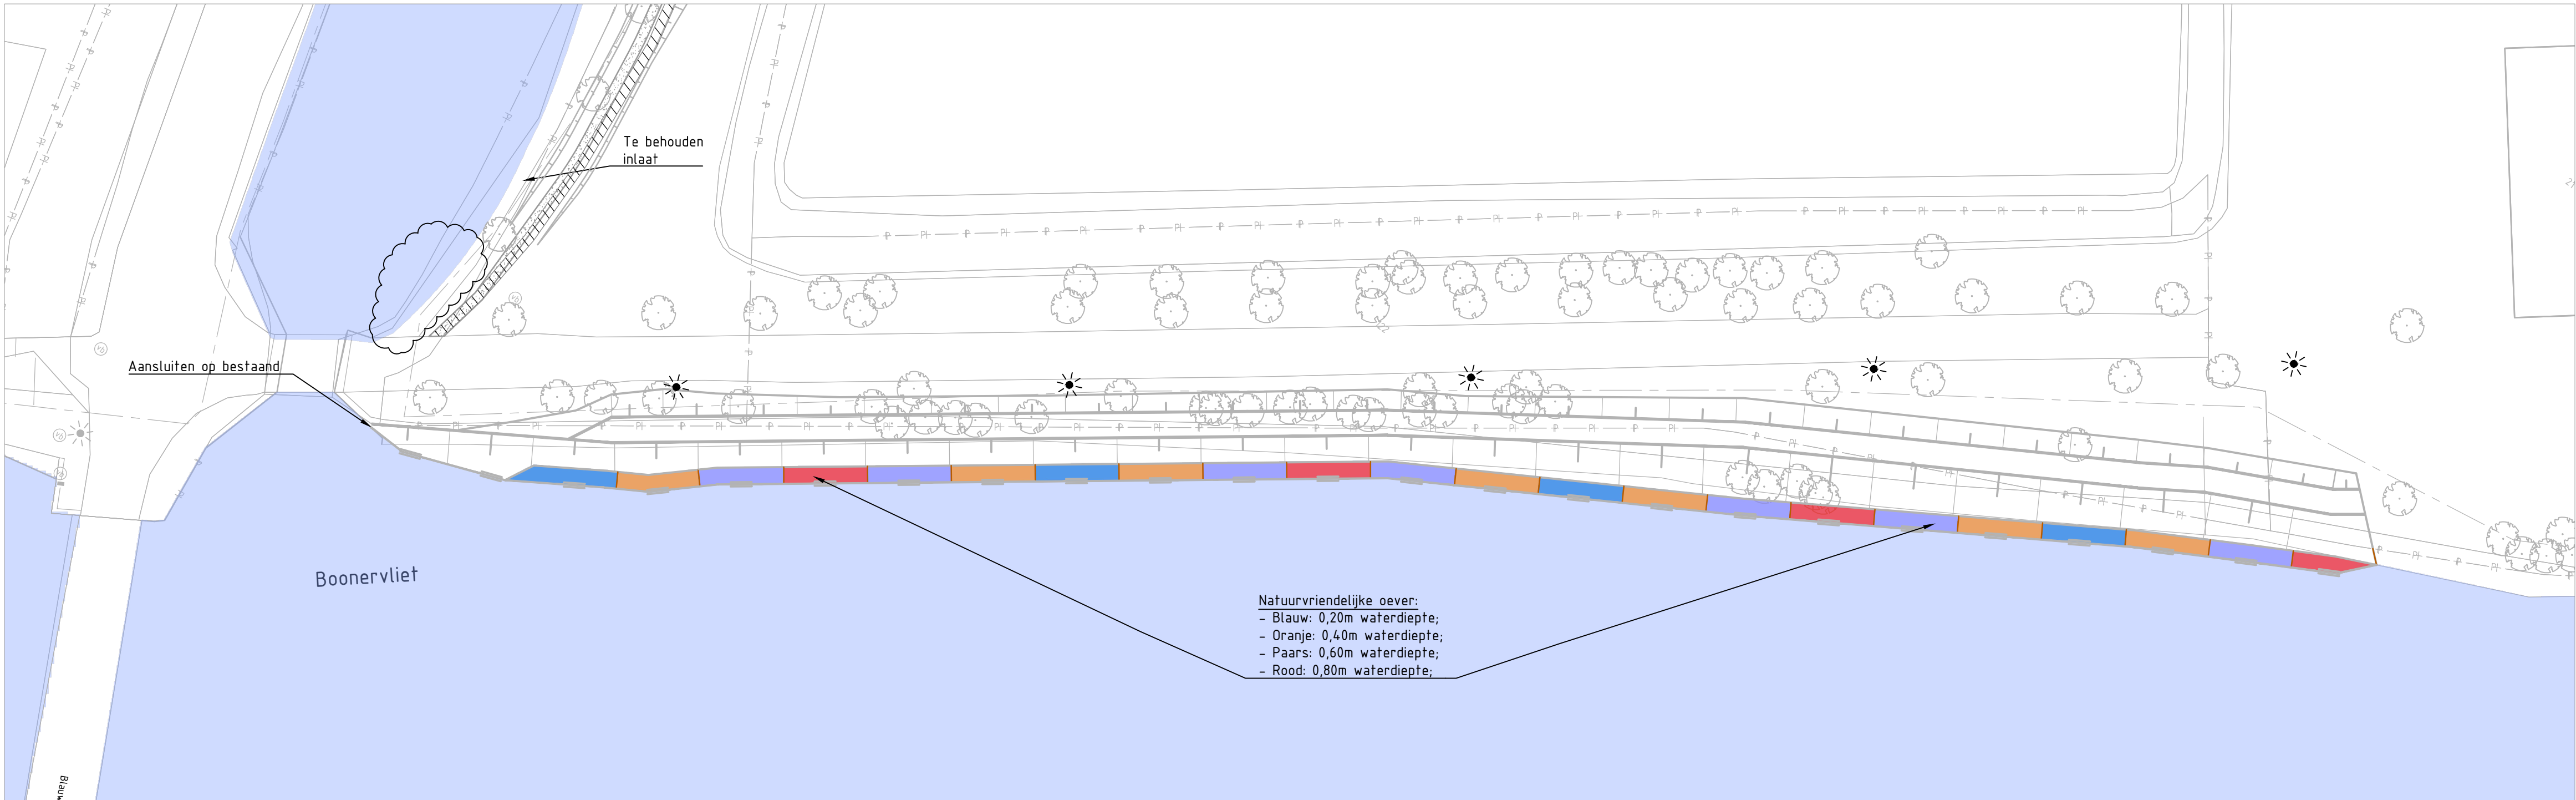

Deelvakken natuurvriendelijke oever

Schaal 1:250

OPMERKINGEN

- Maten in meters tenzij anders vermeld
- Hoogte maten in meters t.o.v. N.A.P. tenzij anders vermeld



1.0	WV (CAWI) Concept	21-10-2021
1.0	WV (CAWI) Opmerkingen MV Delfland verwerkt	25-03-2022
Projectenbureau (PB) - POSTBUS 3061, 2601 DB, DELFT www.hhddelfland.nl 701968 BGO Maassluis		
Traject B107_2 Kortebuurt 21, Maassluis (fam. Lievaart) Buitengewoon Groot Onderhoud Reg. waterkeringen Bestekstekening		
Definitief		
	1:100 701968-01	A1x1189mm 701968
701968-B107_3-511		3/3