




DETAIL 1

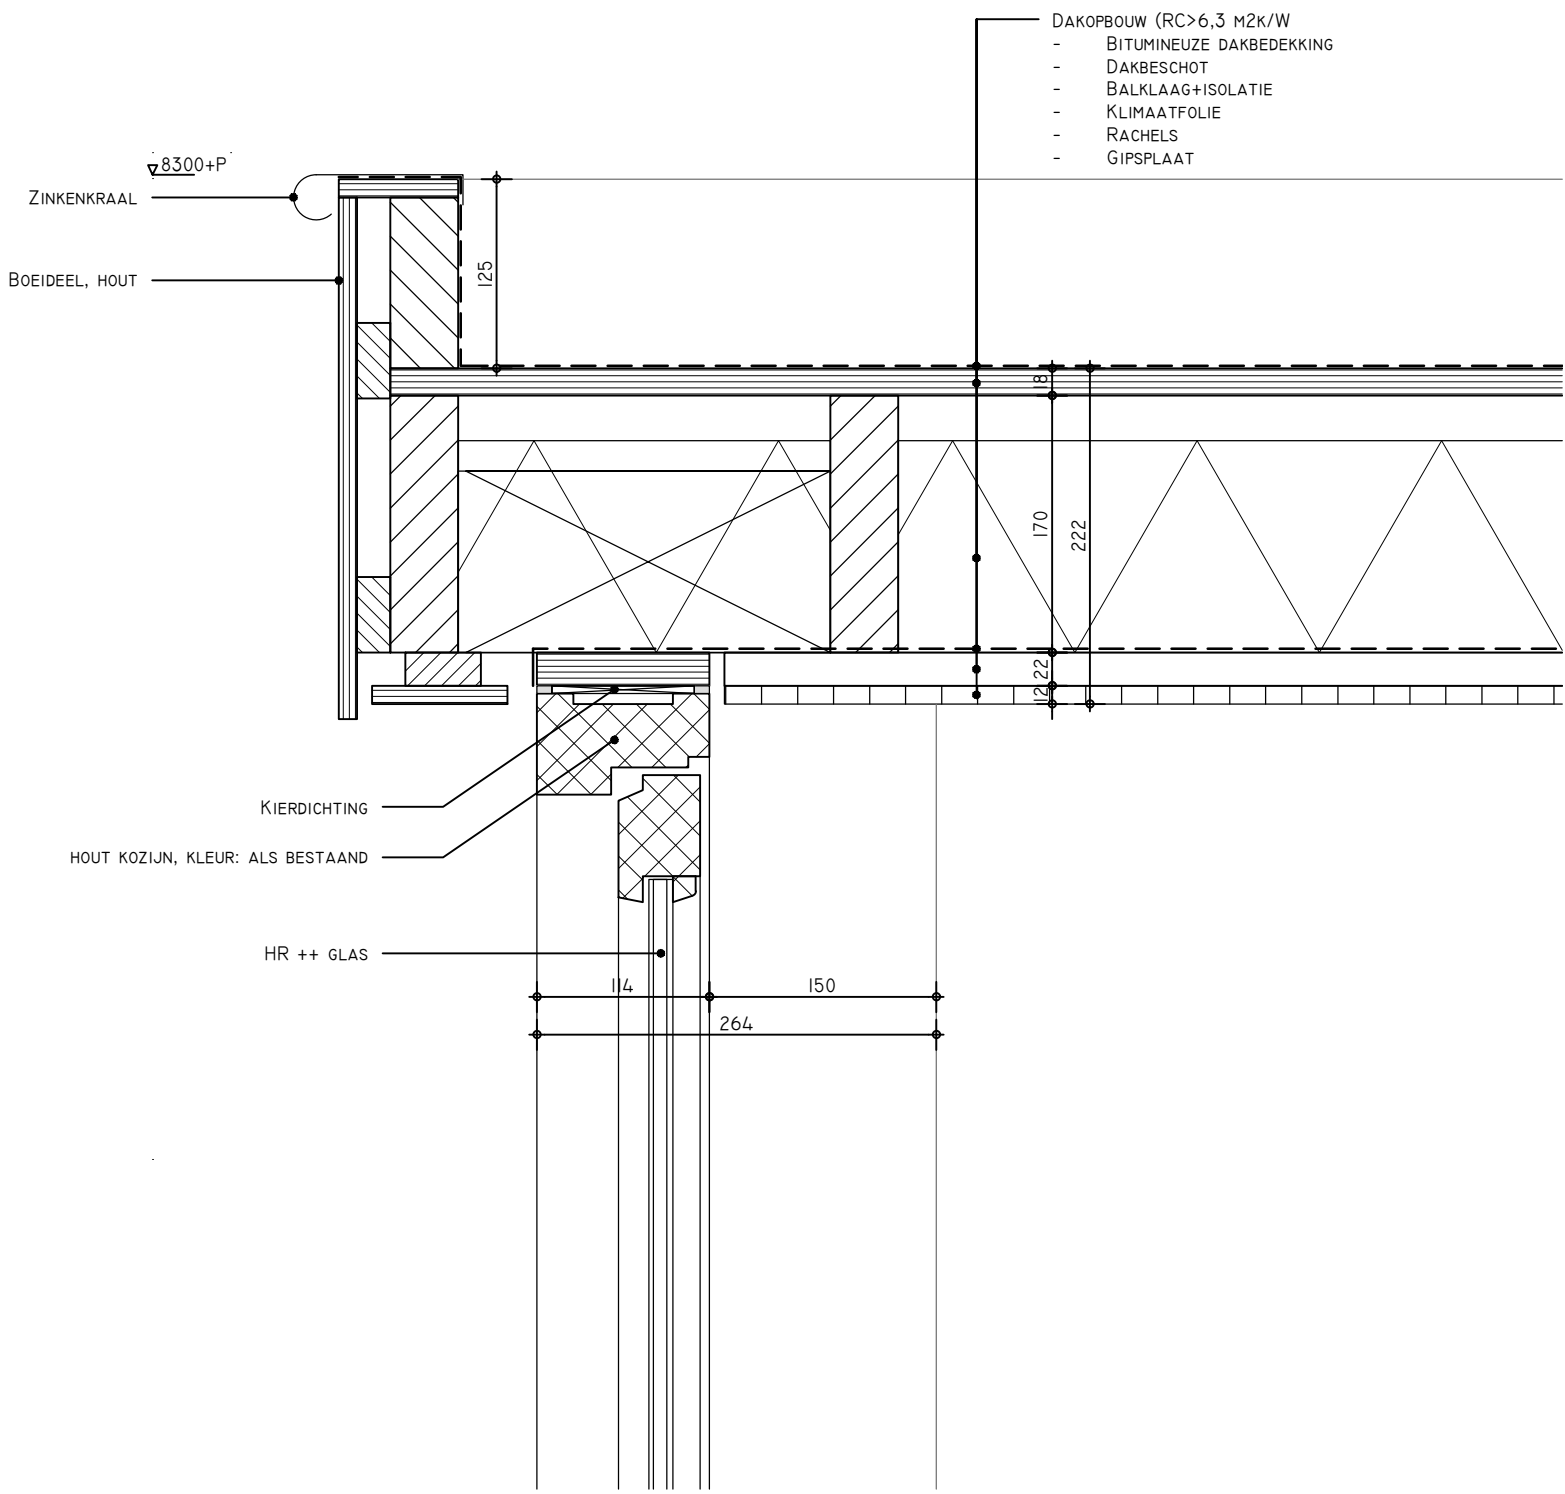


DETAIL 2

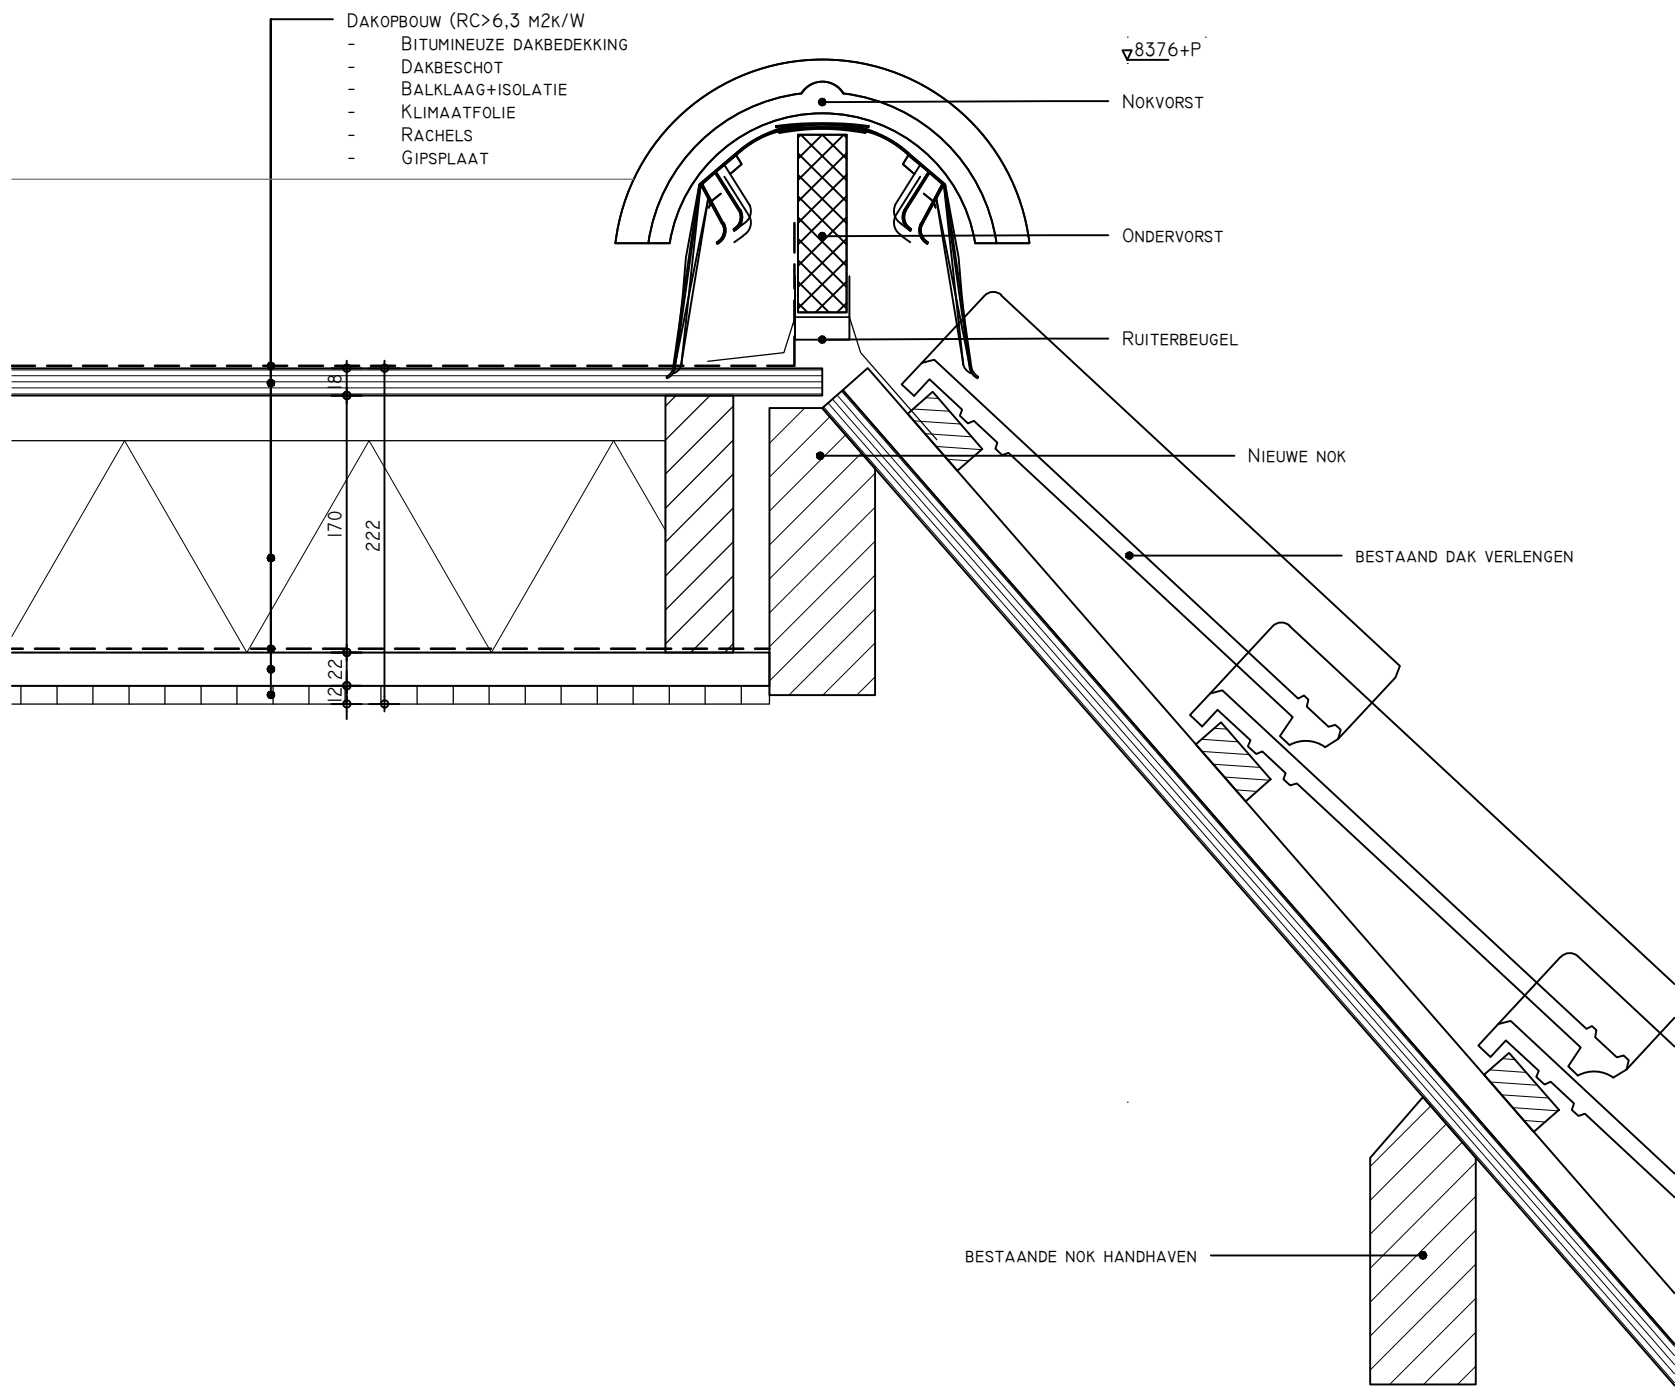

DETAIL 3

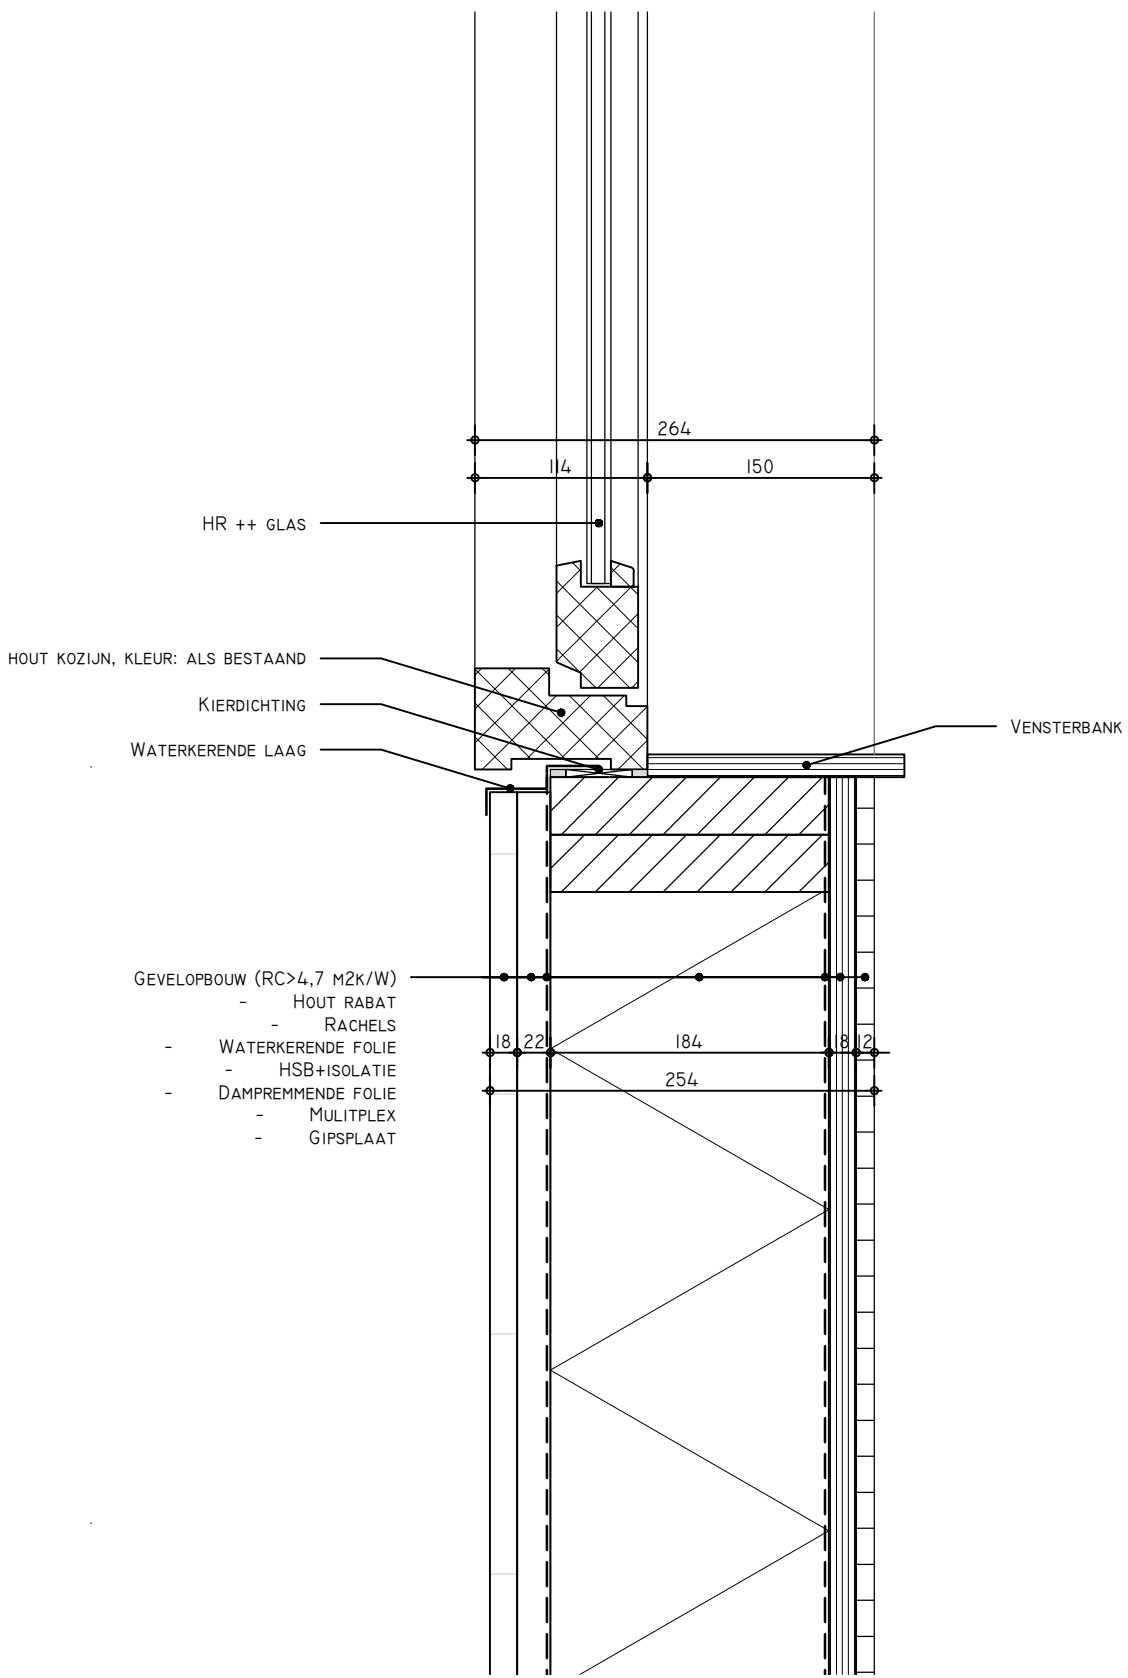

DETAIL 4

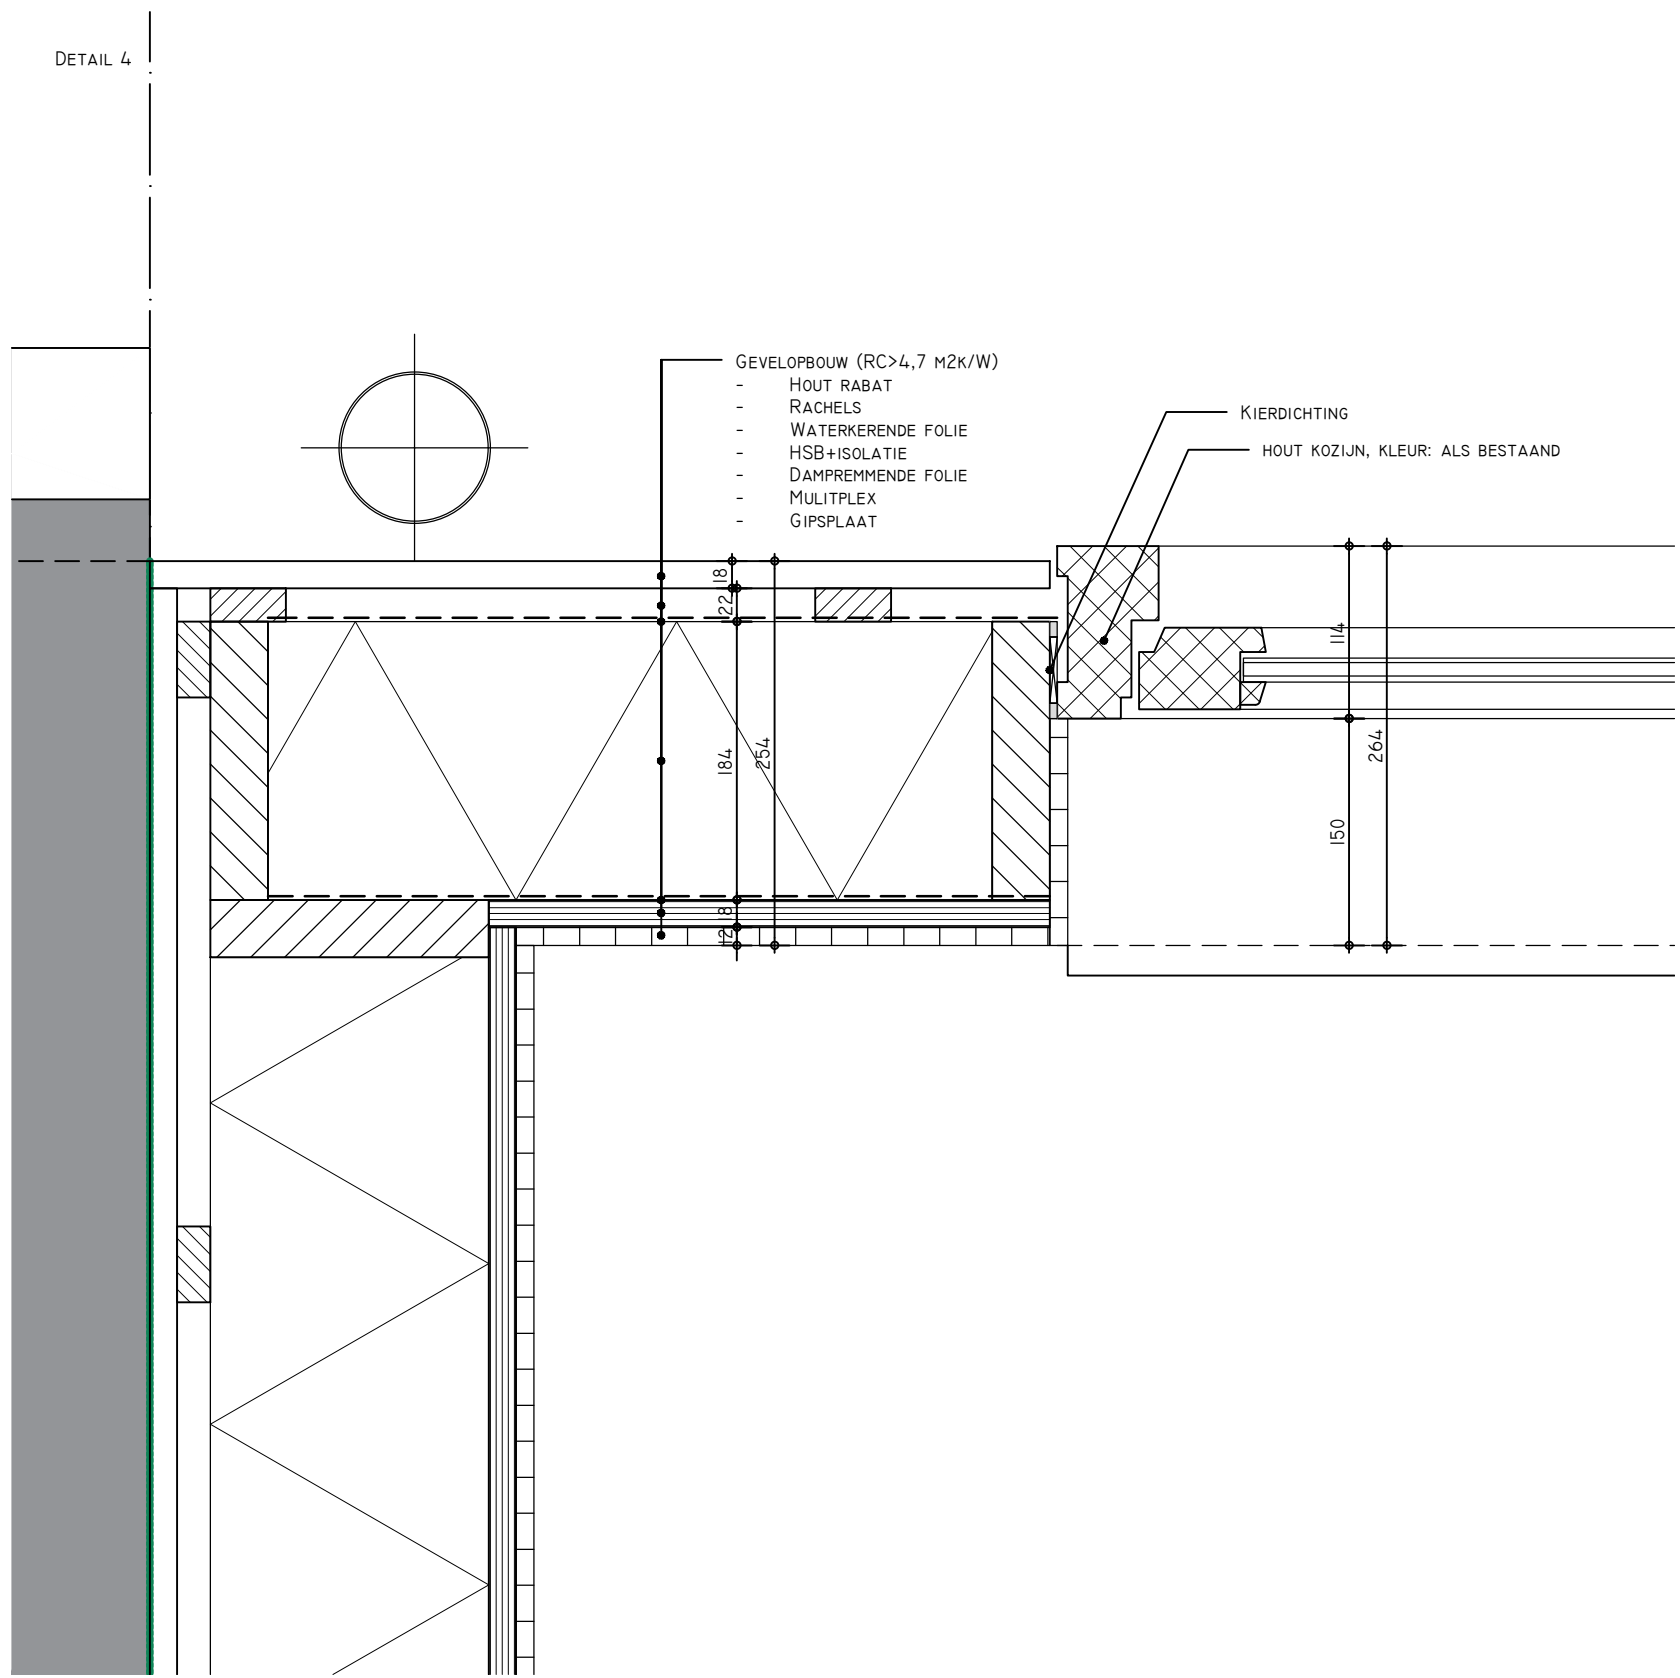

Behoort bij beschikking van
Burgemeester en Wethouders
van Leiden
Wabo Z/22/3442680



Project
Dakopbouw Ten Katestraat 2B te Leiden

Onderdeel
Details nieuwe toestand

Opdrachtgever
Mevrouw I. Zeemeijer

Schaal
1:5

Datum
23-06-2022

Projectnummer
2022196

Cetekend door
RB

Wijziging
-

Blad
DO-05



© Blauwdruk Bouw b.v.
Ondernemingsweg 66F
2404 HN Alphen a/d Rijn
(0172) 78 53 93

blauwdrukbouw.nl
info@blauwdrukbouw.nl