




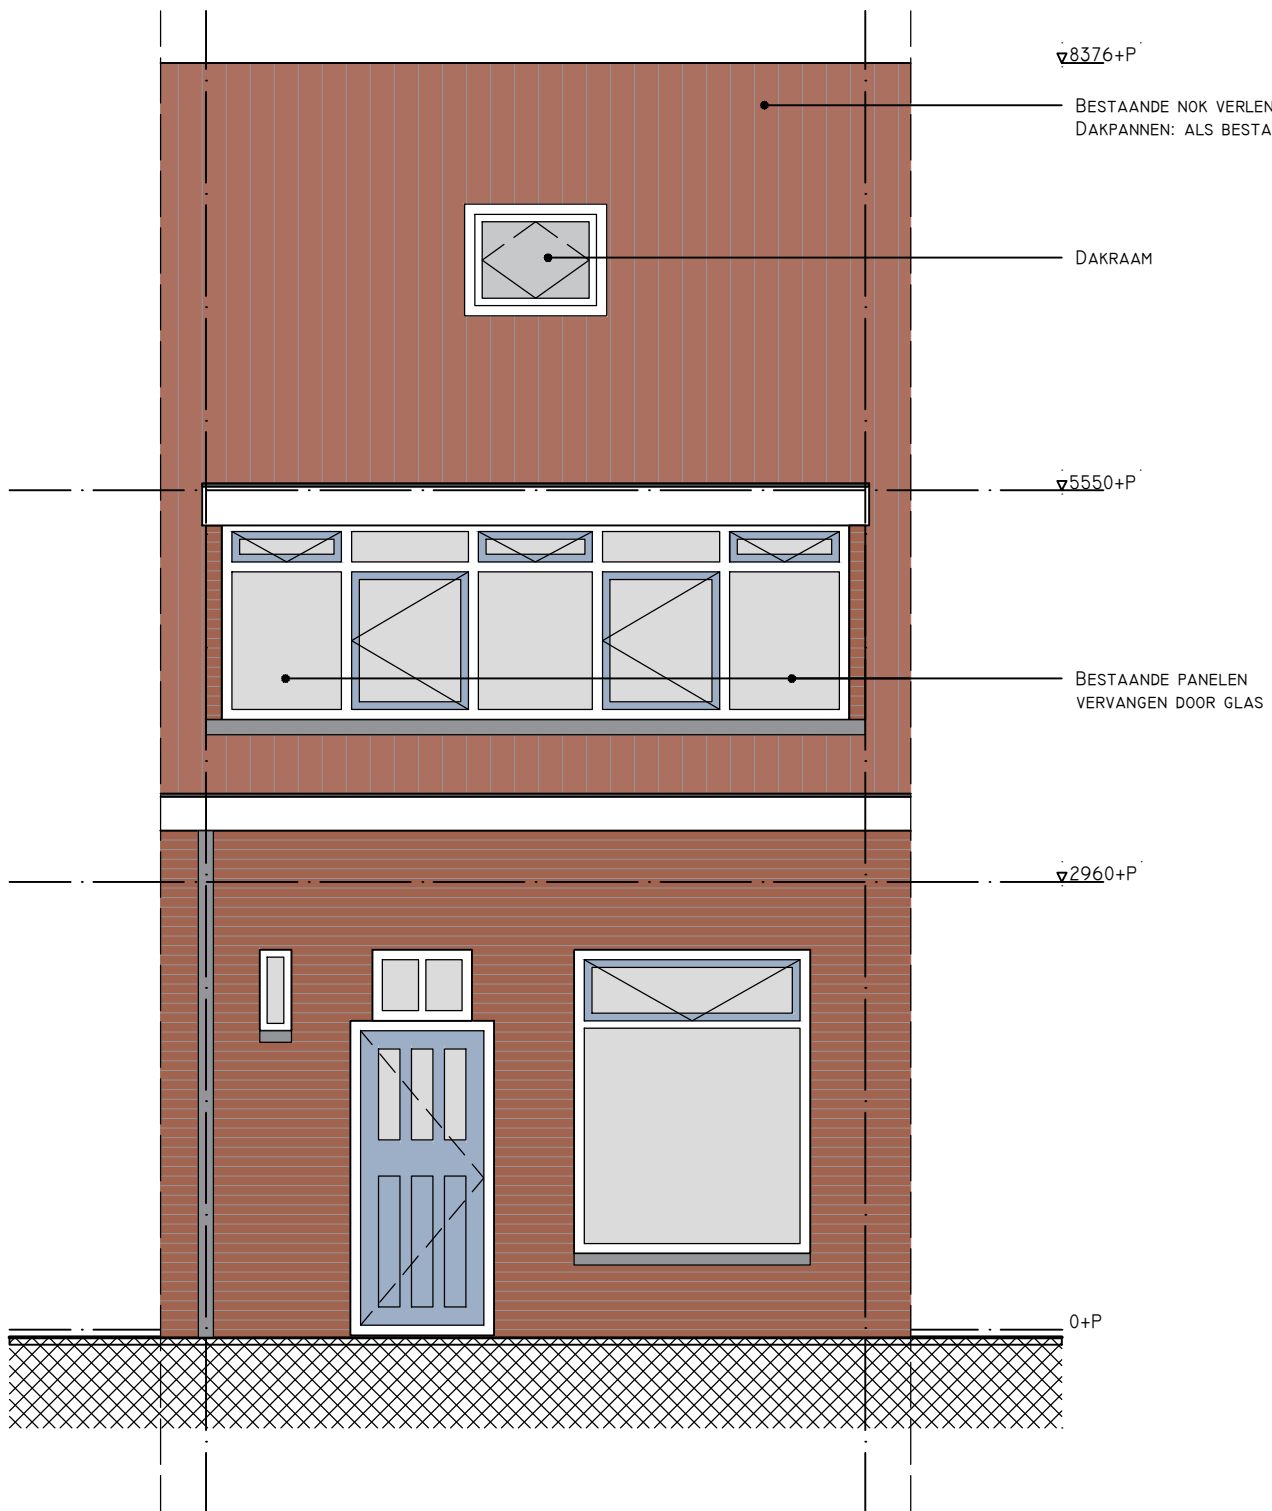

VOORGEVEL
NIEUWE TOESTAND

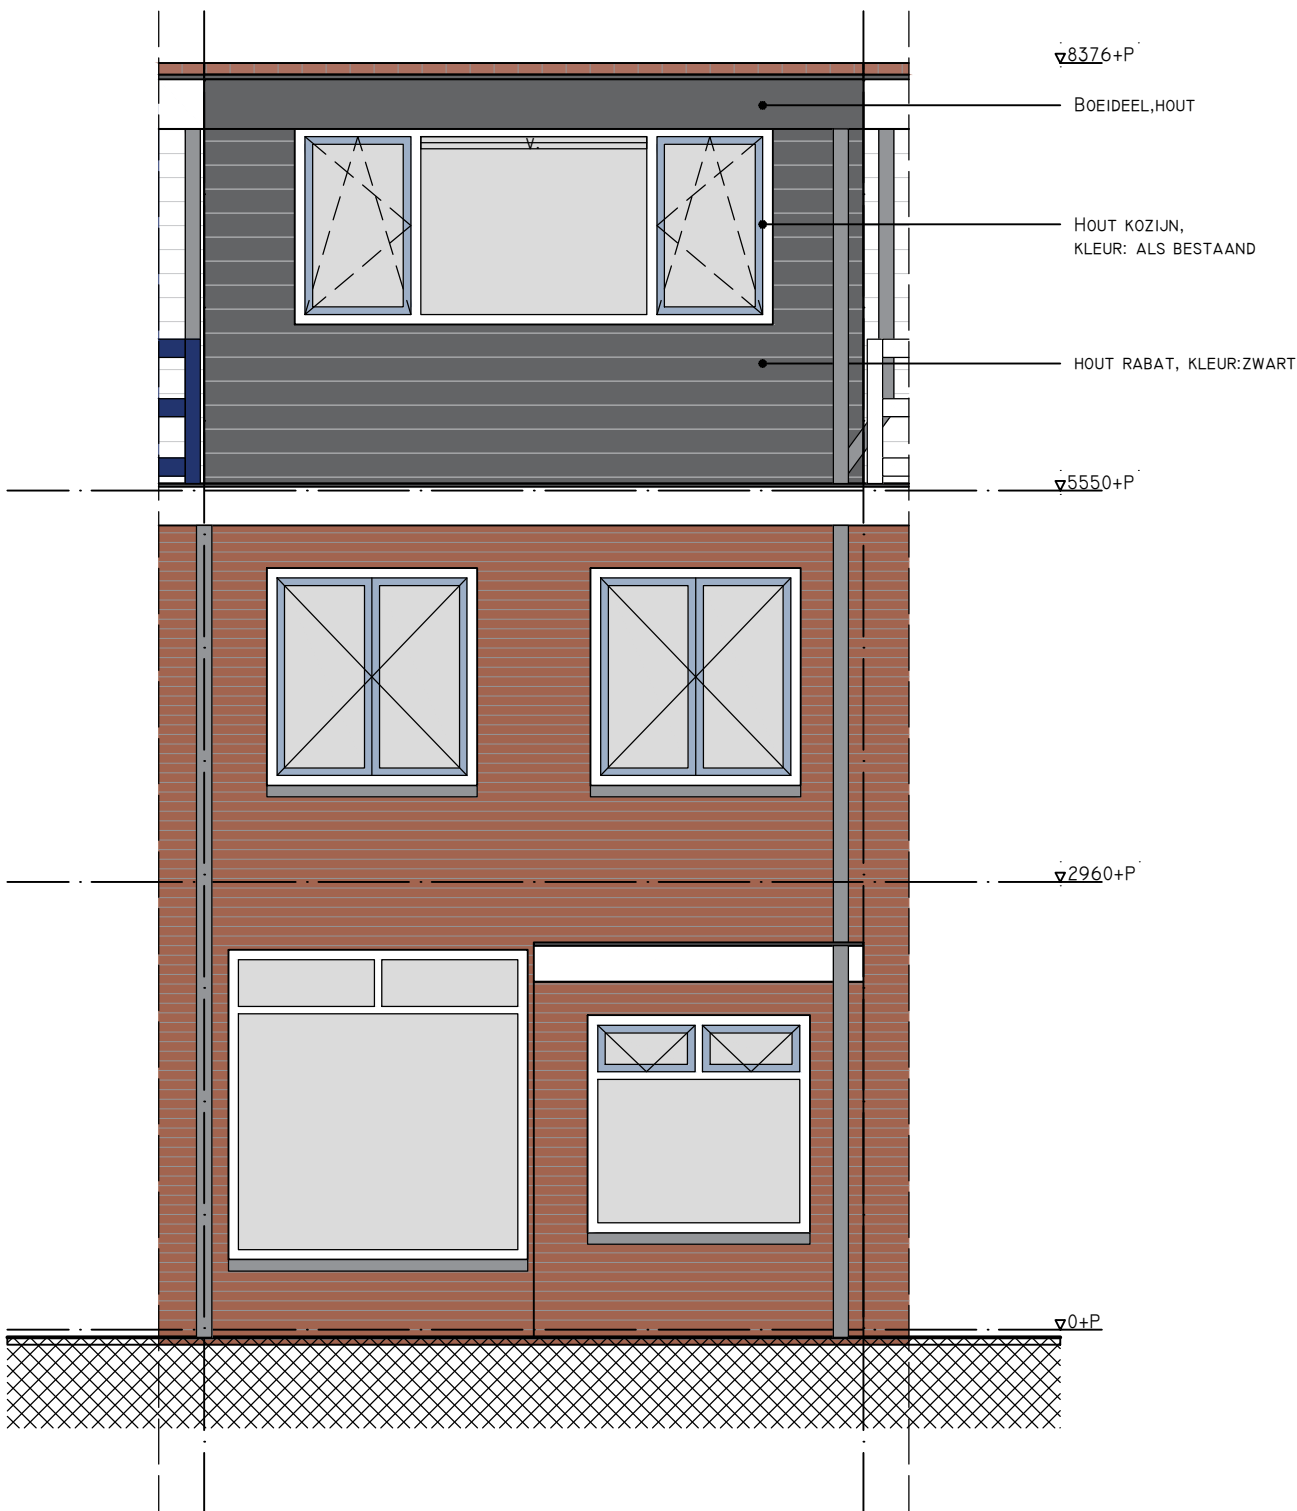

ACHTERGEVEL
NIEUWE TOESTAND

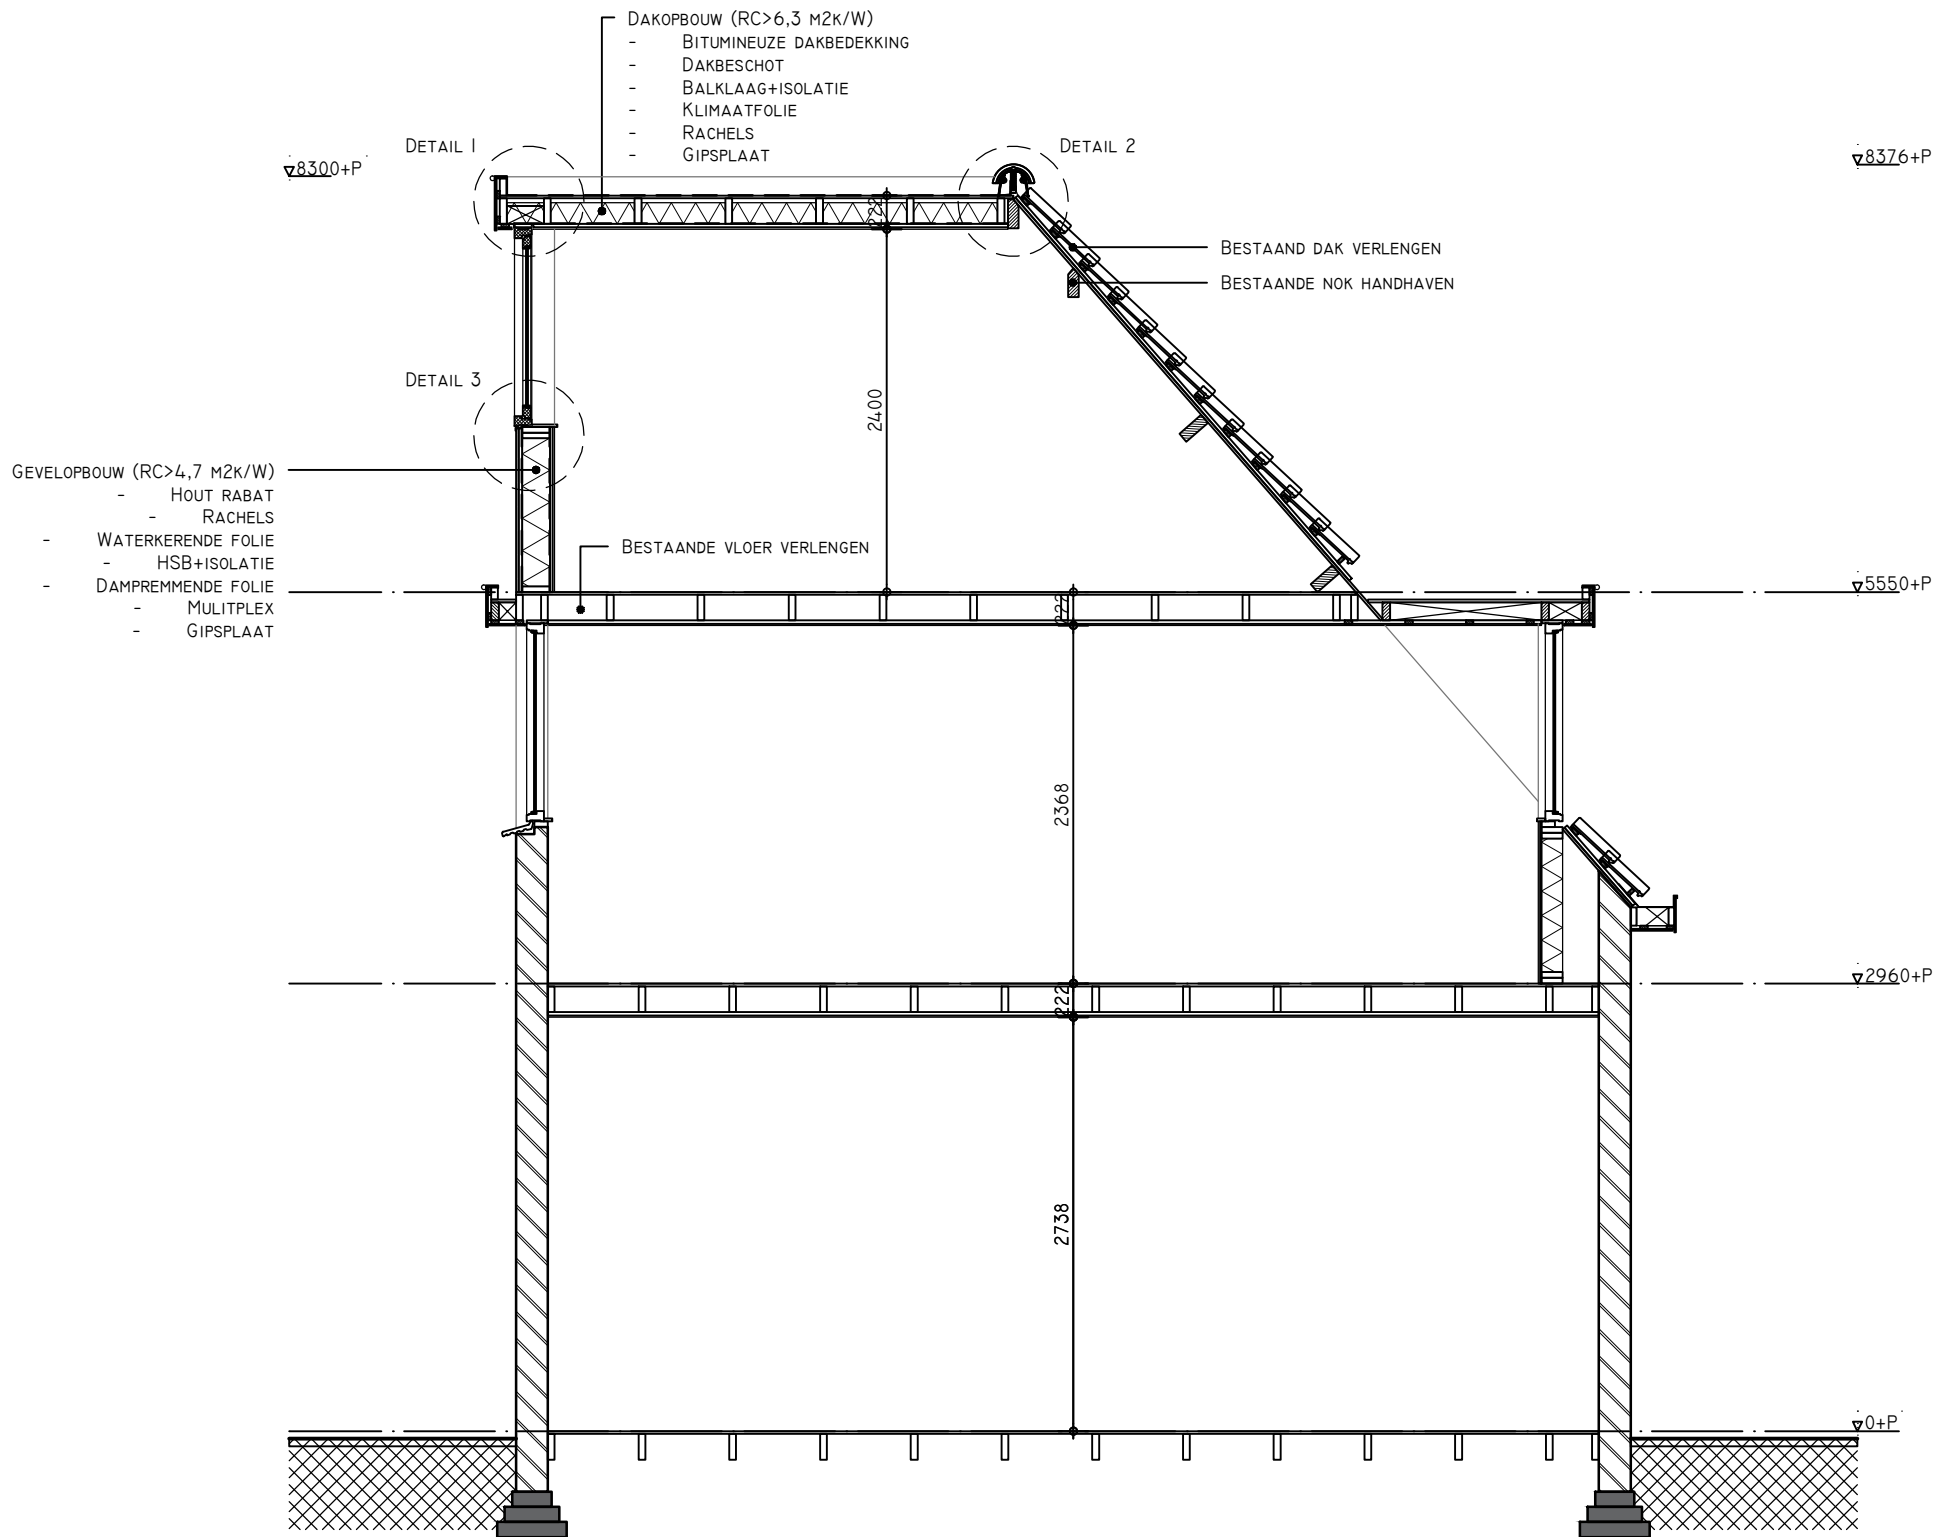

DOORSNEDEN AA
NIEUWE TOESTAND

Behoort bij beschikking van
Burgemeester en Wethouders
van Leiden
Wabo 2122/3442680



Project
Dakopbouw Ten Katestraat 2B te Leiden

Onderdeel
Gevels en doorsnede nieuwe toestand

Opdrachtgever
Mevrouw I. Zeemeijer

Schaal
1:50
Datum
23-06-2022

Cetekend door
RB
Wijziging
-

Projectnummer
2022196

Blad
DO-04



© Blauwdruk Bouw b.v.
Ondernemingsweg 66F
2404 HN Alphen a/d Rijn
(0172) 78 53 93
blauwdrukbouw.nl
info@blauwdrukbouw.nl