



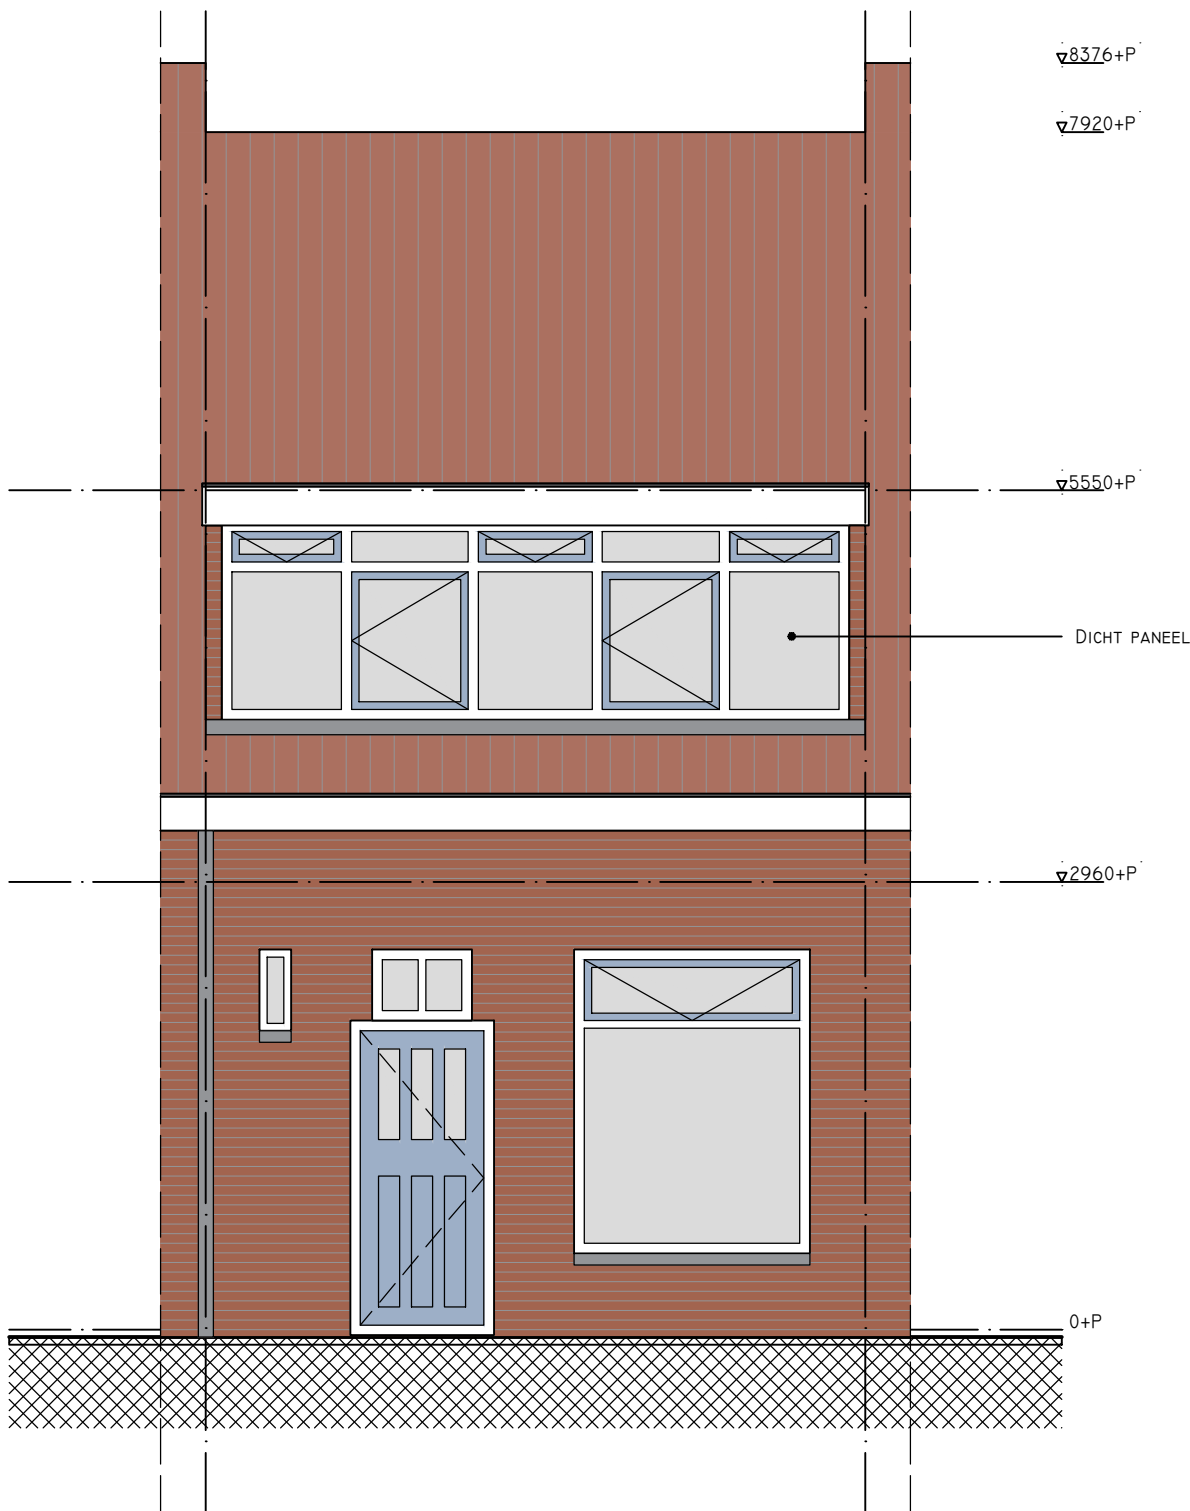


VOORGEVEL
BESTAANDE TOESTAND

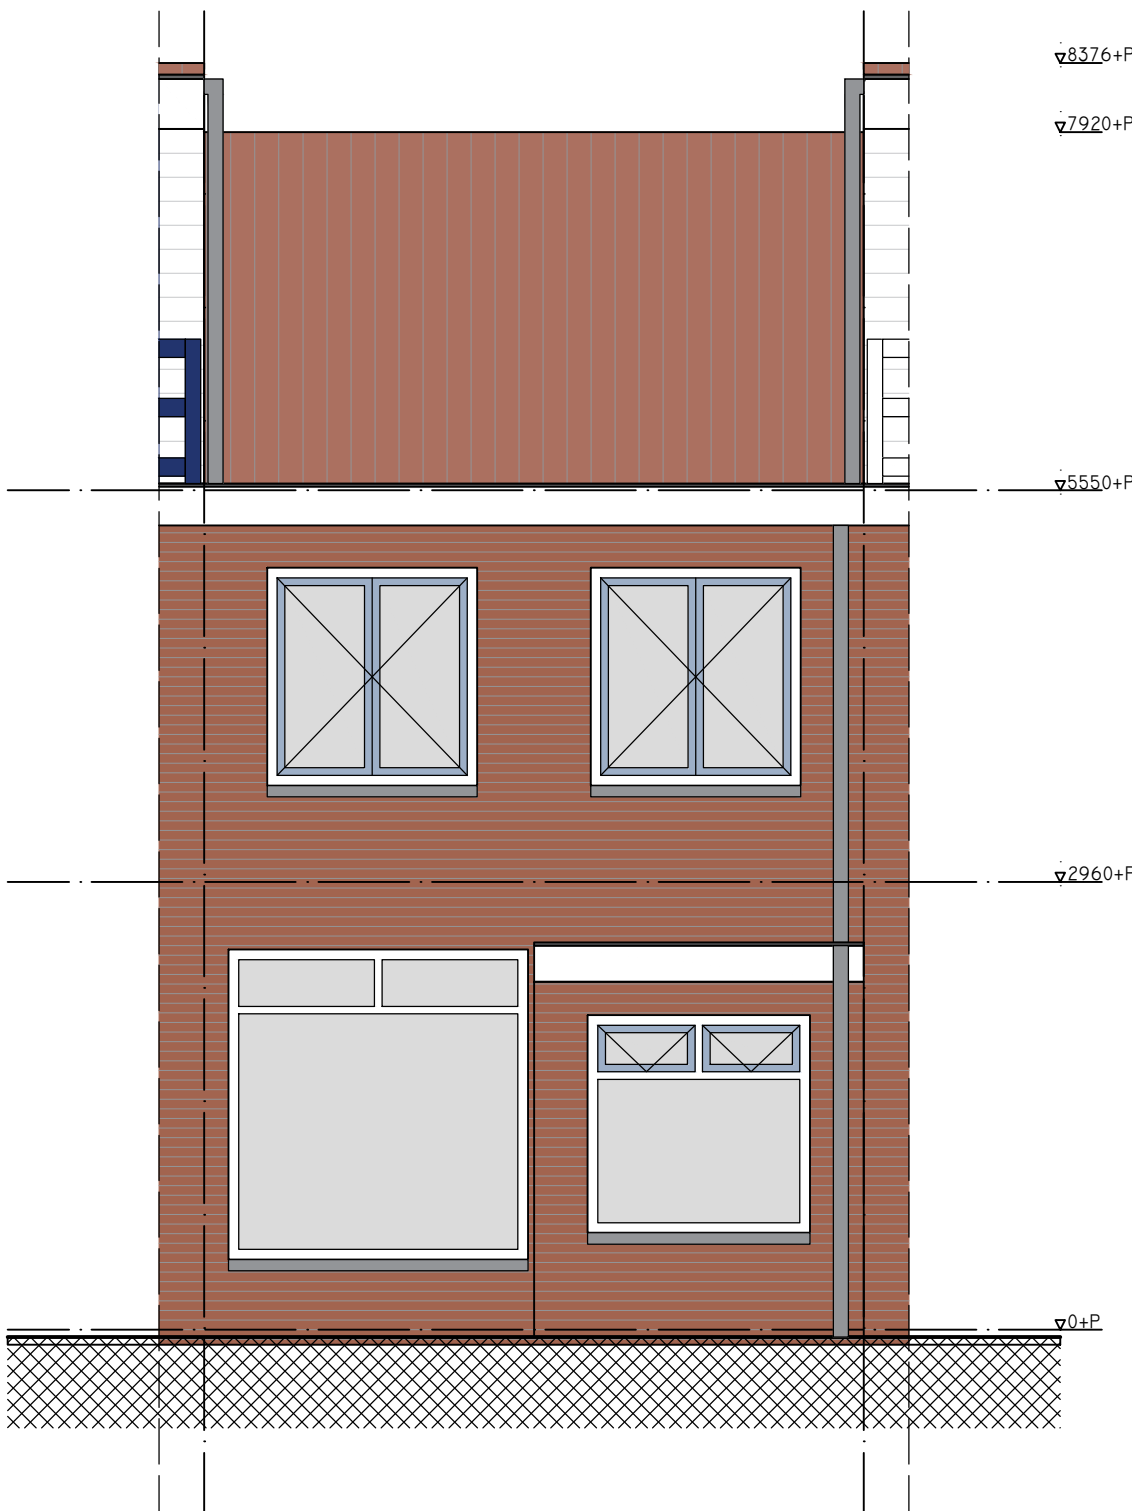

ACHTERGEVEL
BESTAANDE TOESTAND

Behoort bij beschikking van
Burgemeester en Wethouders
van Leiden
Wabo **Z/22/3442680**

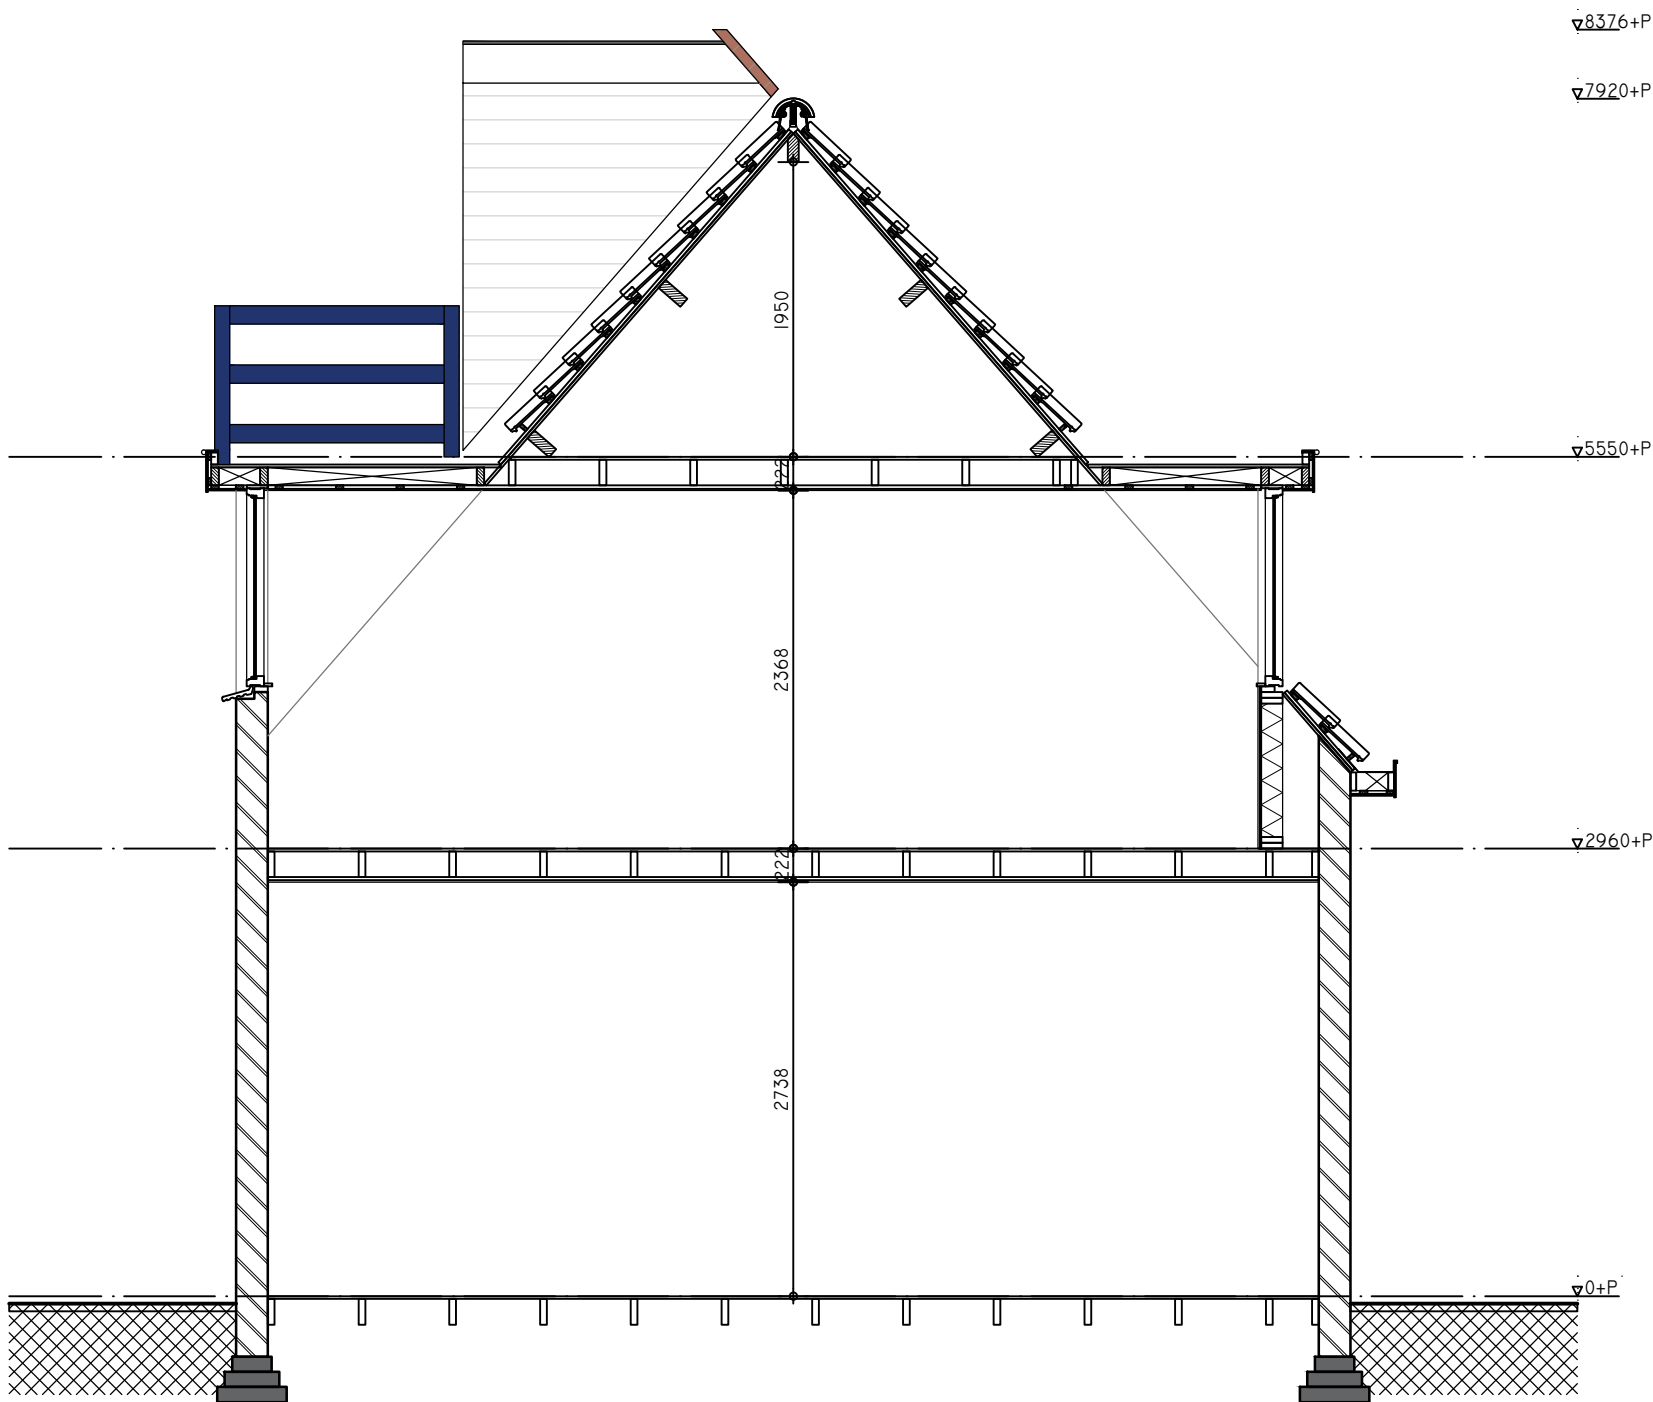

DOORSNEDE AA
BESTAANDE TOESTAND

Project
Dakopbouw Ten Katestraat 2B te Leiden

Onderdeel
Gevels en doorsnede bestaande toestand

Opdrachtgever
Mevrouw I. Zeemeijer

Schaal
1:50

Datum
23-06-2022

Cetkend door
RB

Wijziging
-

Projectnummer
2022196

Blad
DO-02



© **Blauwdruk Bouw b.v.**
Ondernemingsweg 66F
2404 HN Alphen a/d Rijn
(0172) 78 53 93
blauwdrukbouw.nl
info@blauwdrukbouw.nl