


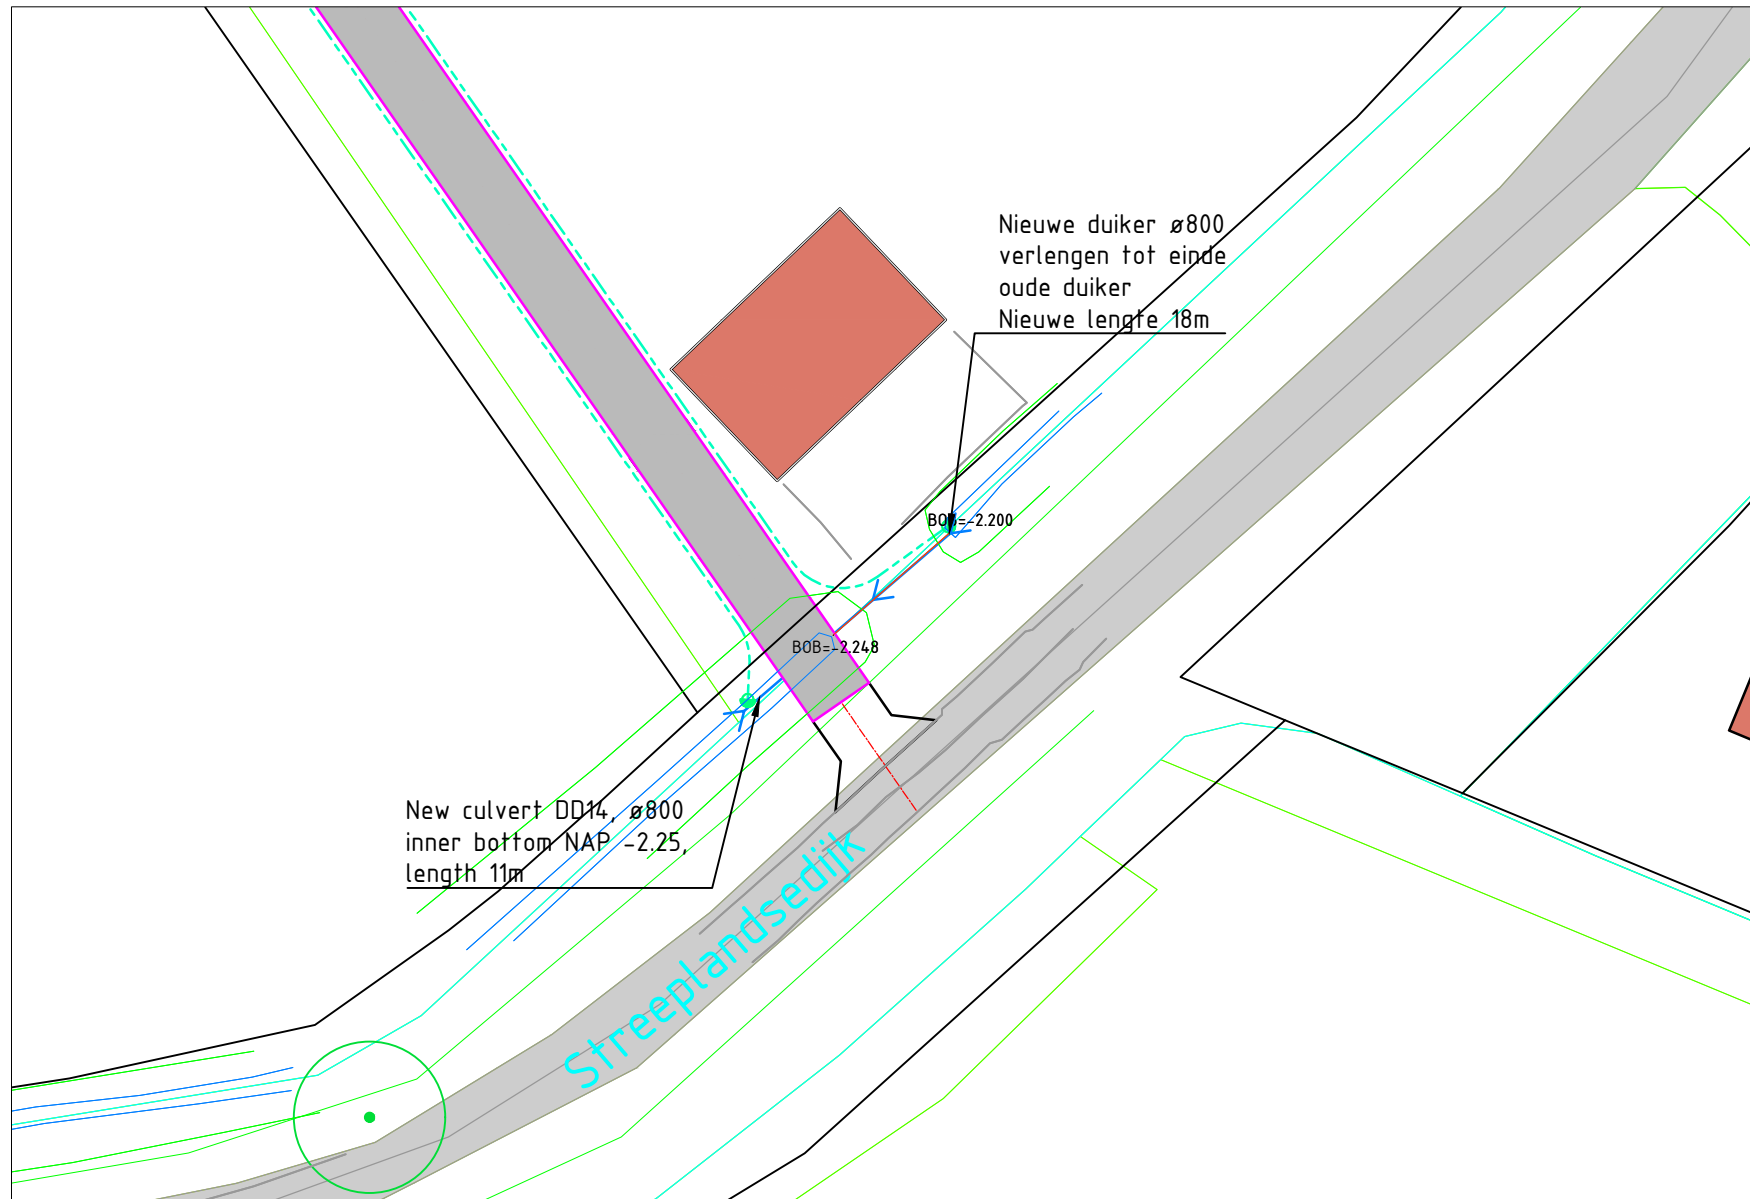

Verlengen duiker Streeplandsedijk
Schaal 1:500 d.d. 24-10-2022