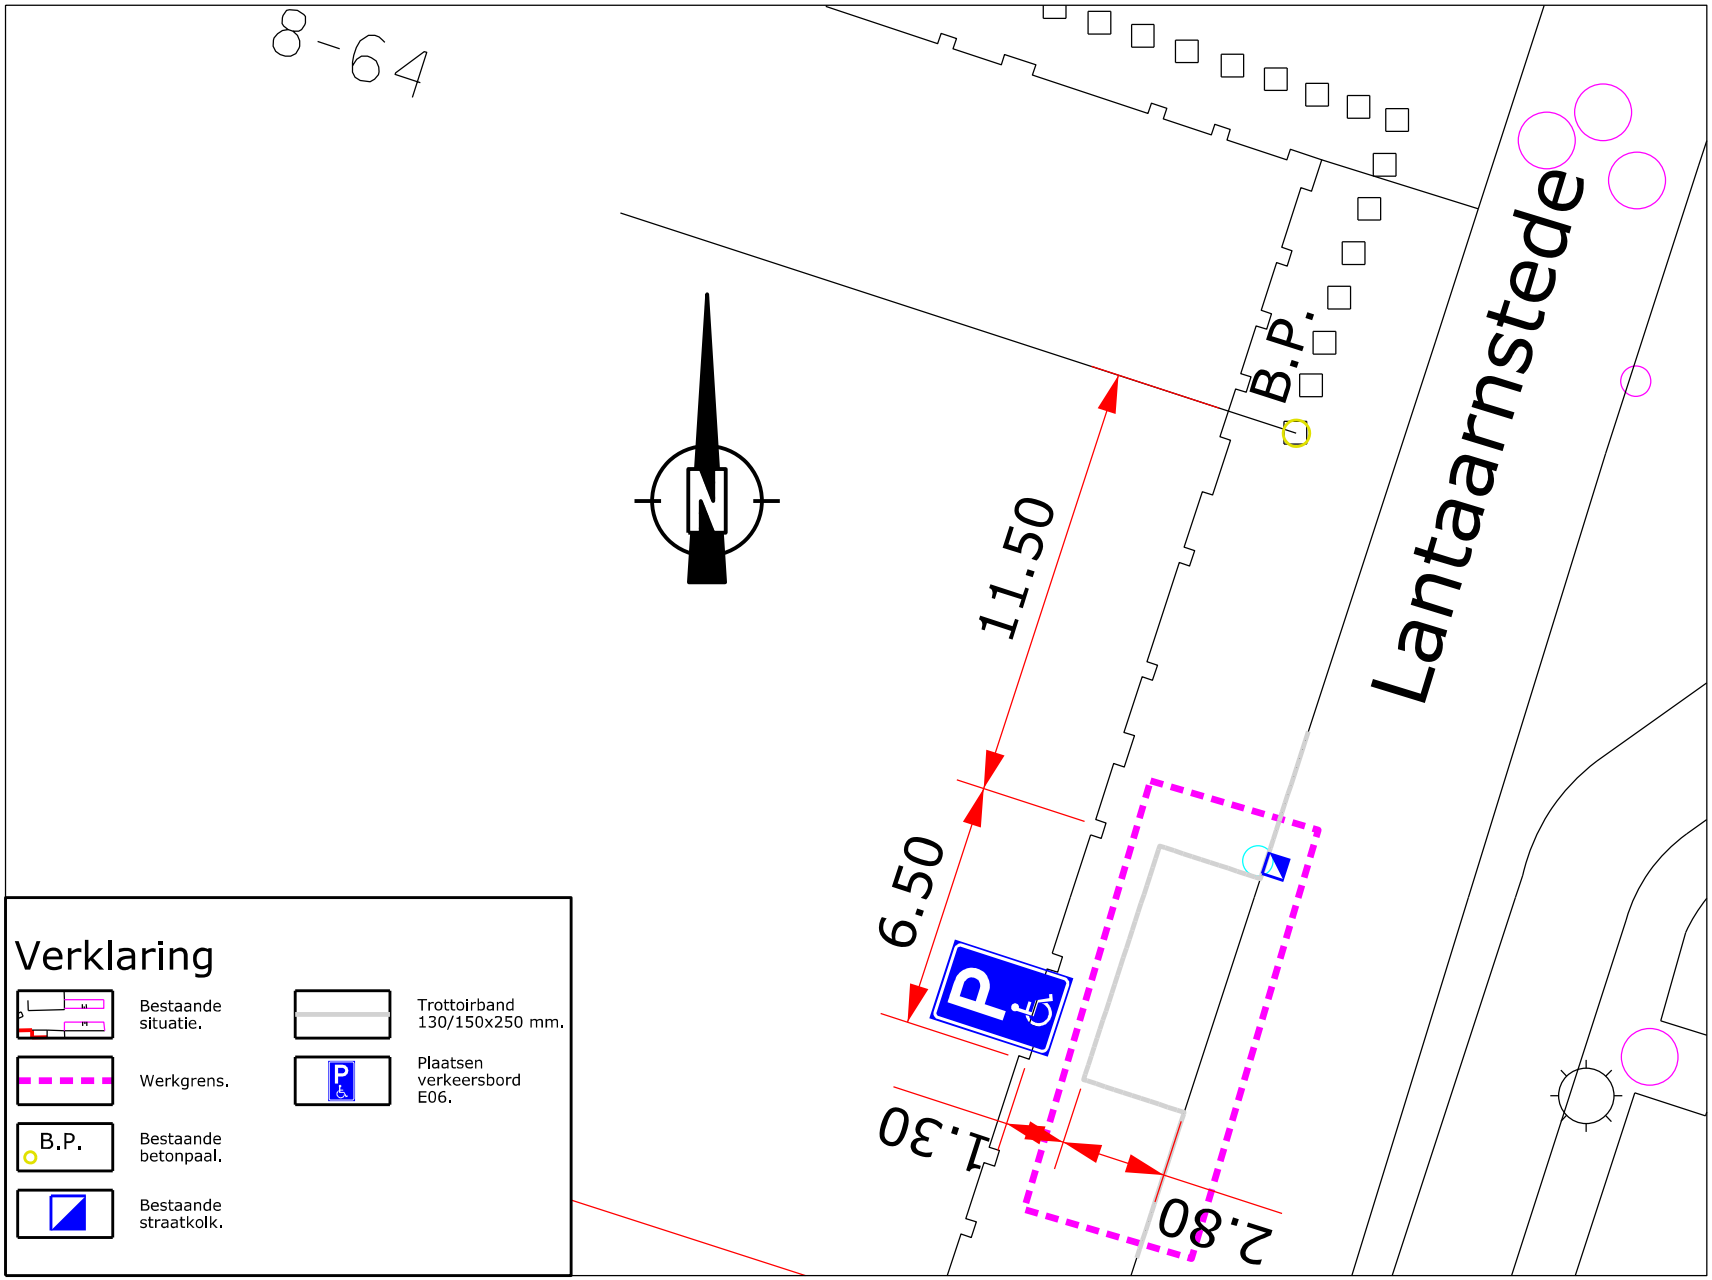

Verklaring

- Bestaande situatie.
- Werkgrens.
- B.P. Bestaande betonpaal.
- Bestaande straatkolk.
- Trottoirband 130/150x250 mm.
- Plaatsen verkeersbord E06.

VERKEERSBESLUIT

Nummer:
IBGRY-Sc-VTO-00076

Nr.	Model	Aantal

Datum: 30-08-2022
Getekend: Terlouw, J.

Locatie: Stadscentrum, Lantaarnstede.

Besluit tot instellen van: aanbrengen invalidenparkeerplaats.

Nieuwegein
OPENBAAR DOMEIN