


Ligging manco (bron: Geoportaal 2.0 & Google Maps)
--

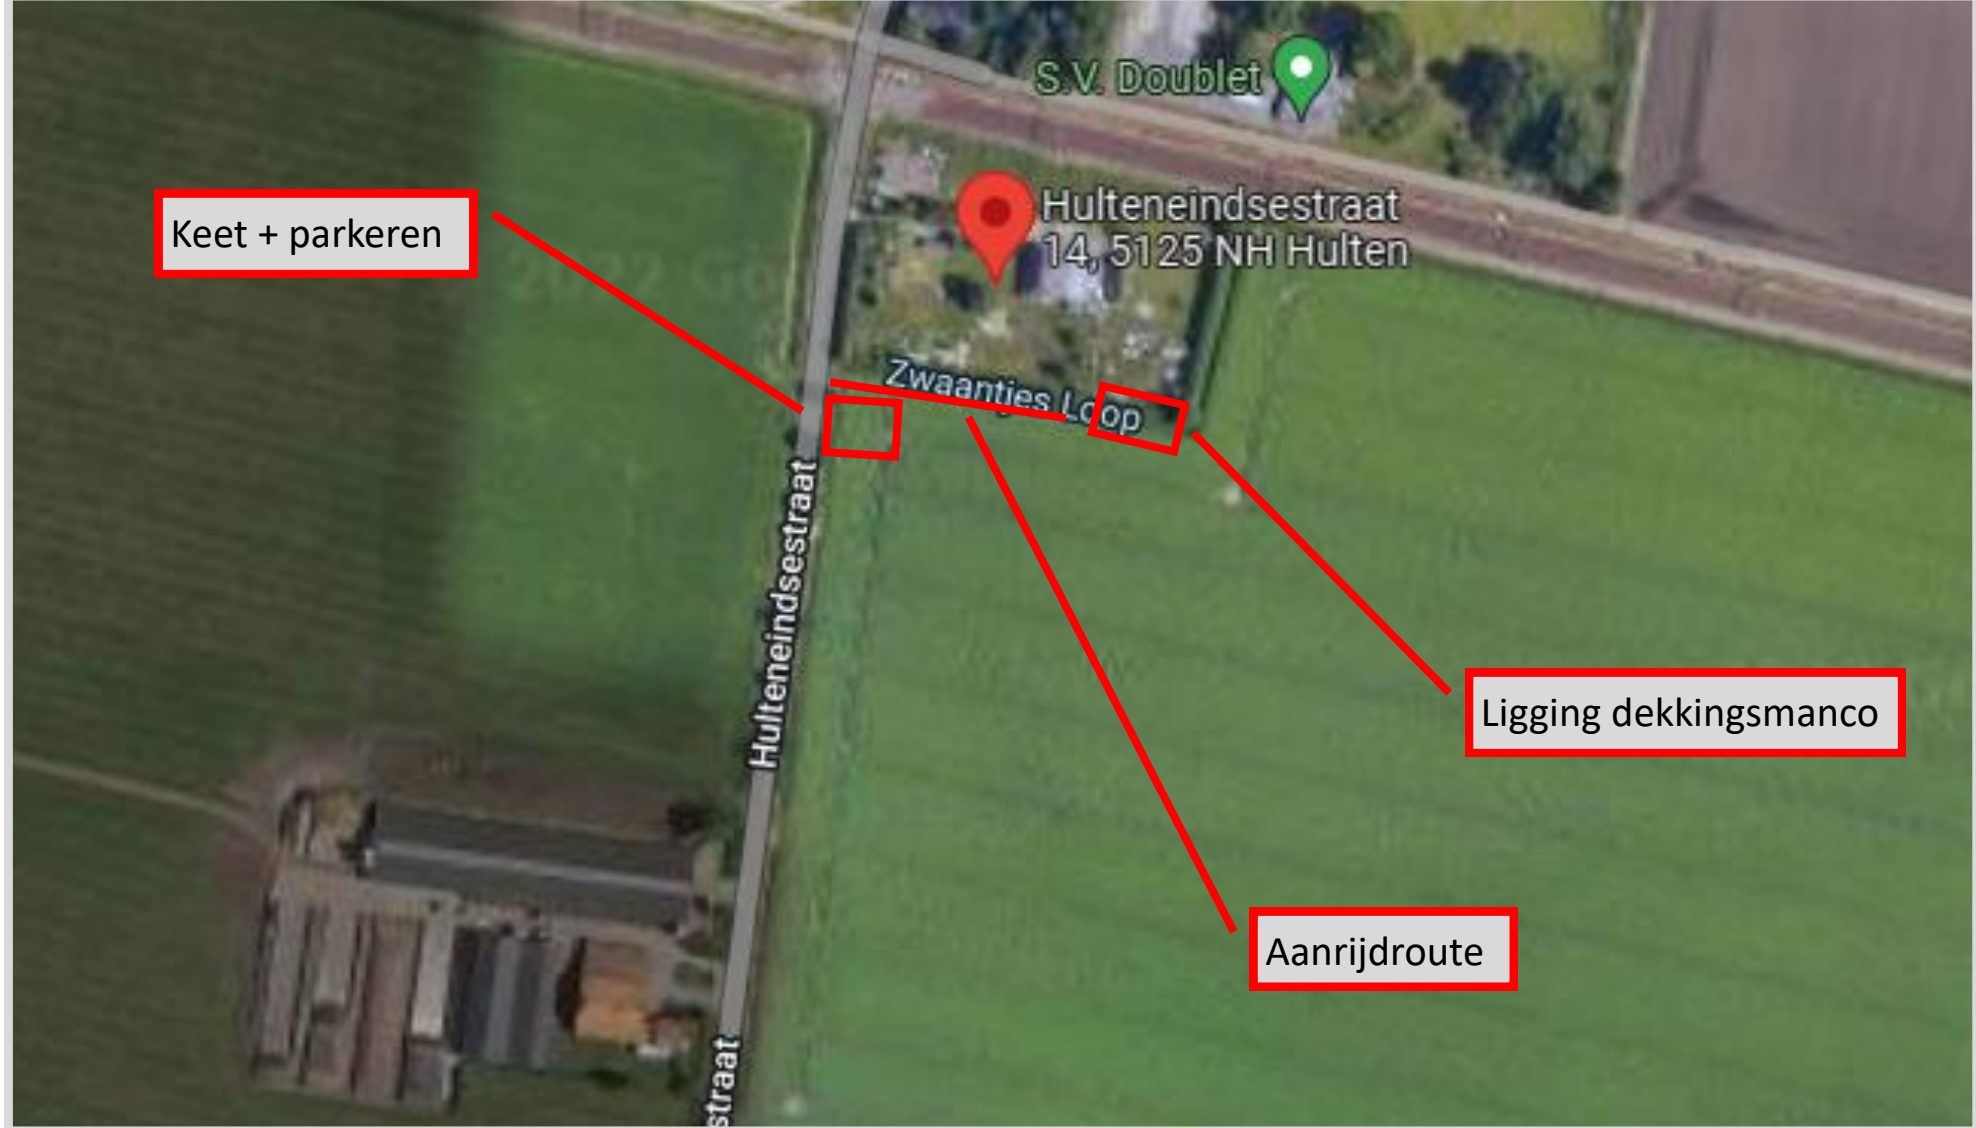


Foto's	
--------	--



Detail toegang tot weiland



Dwarsprofiel

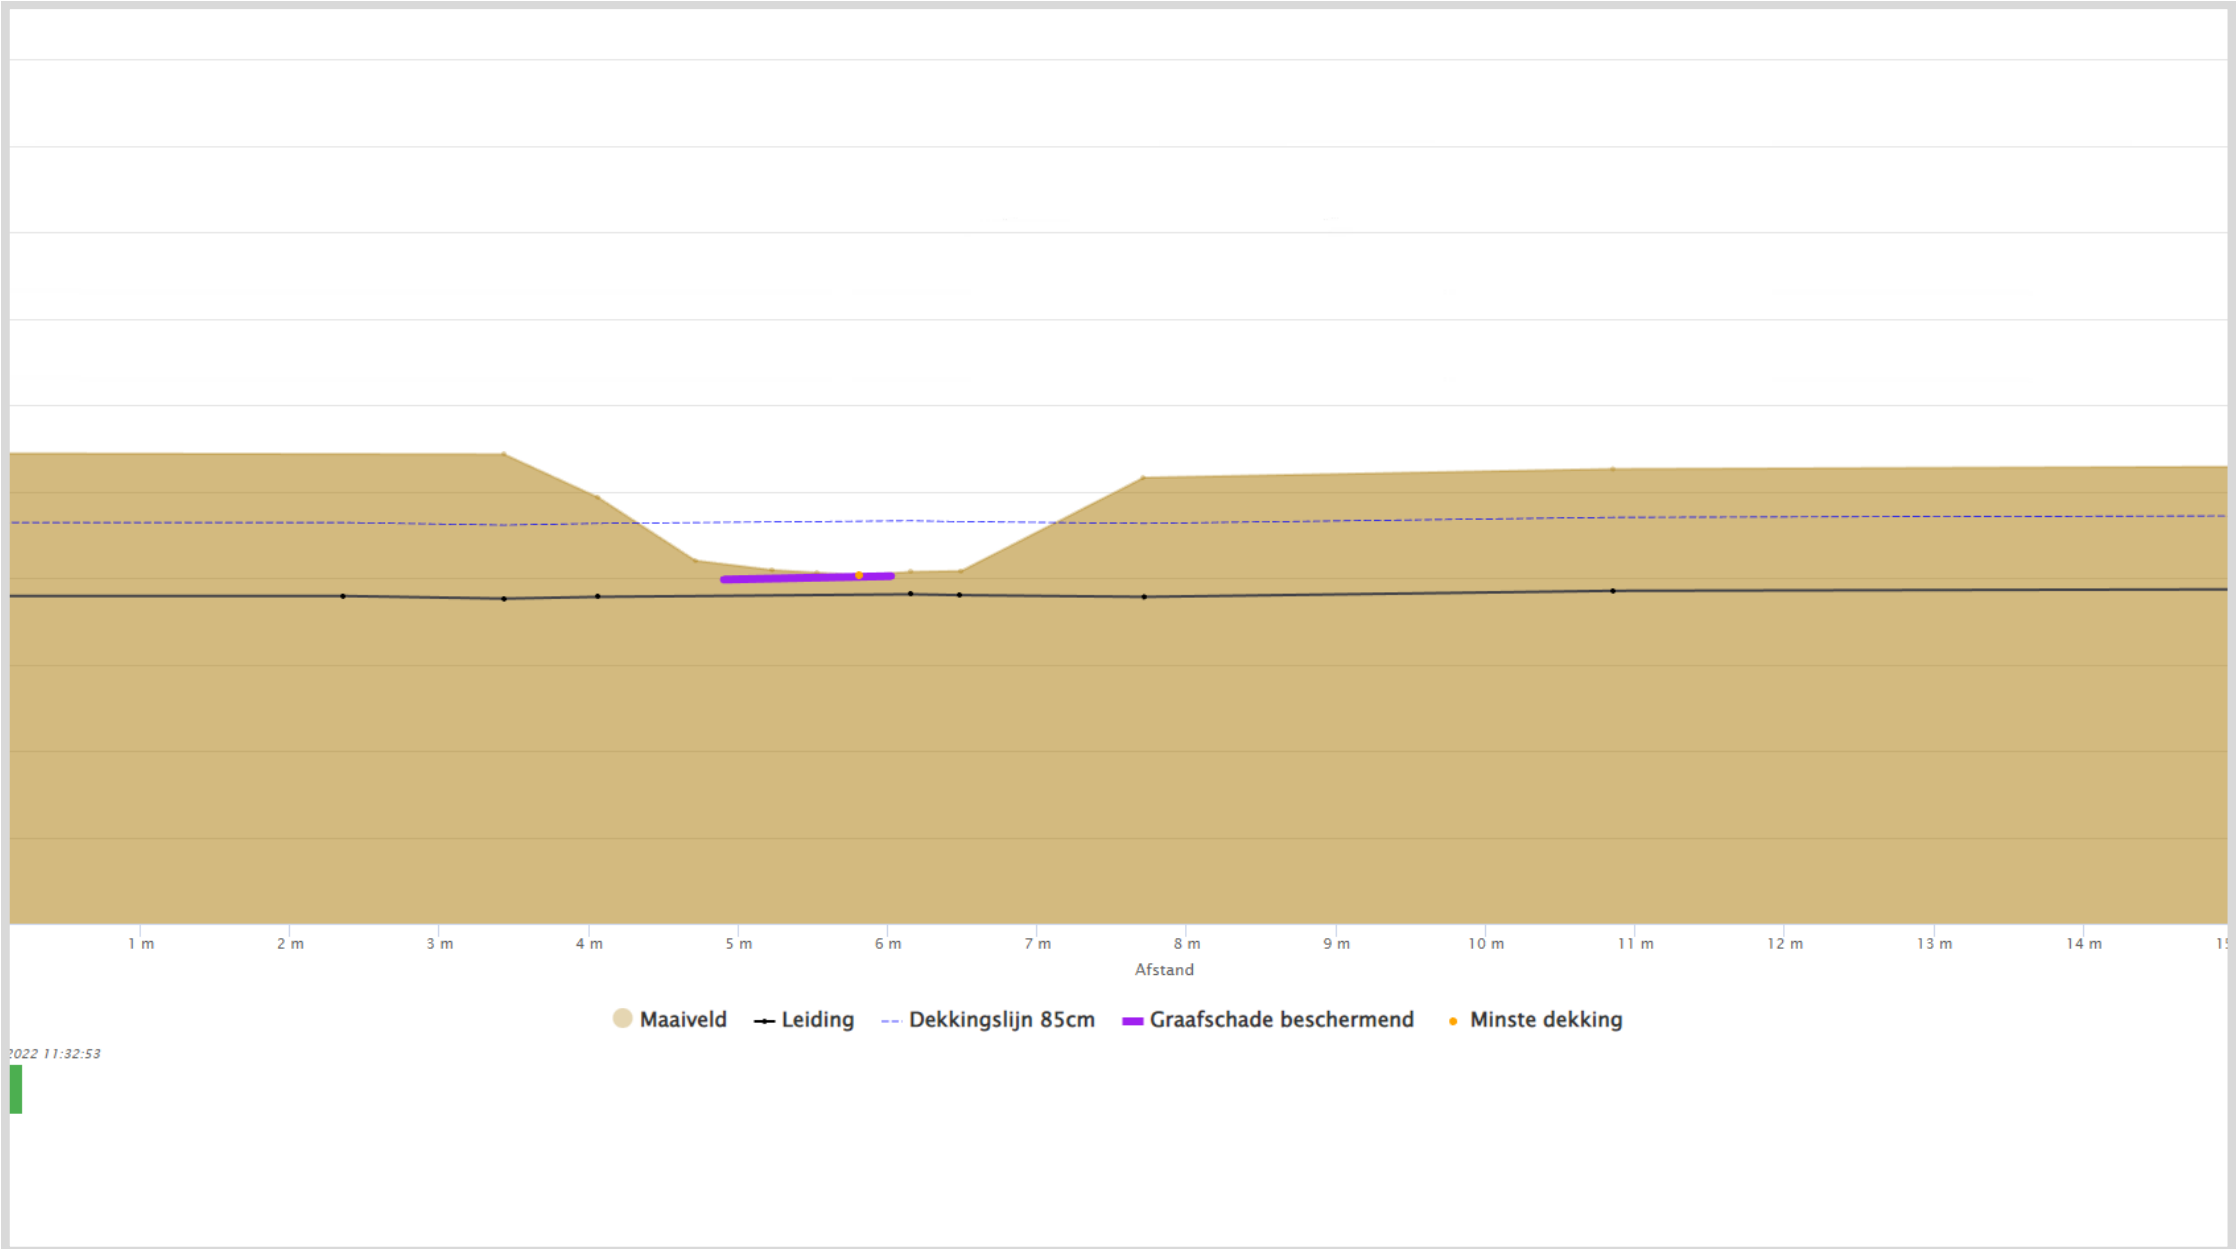

Plan van aanpak

<u>Manconummer:</u>	2204004599
<u>Leiding:</u>	A-531-KR-011
<u>Leidingdiameter:</u>	18"
<u>Locatie:</u>	Nabij Hulteneindsestraat 14, 5125 NH Hulten
<u>Gebaseerd op:</u>	-
<u>Maatregel:</u>	Bestaande betonplaat verwijderen; Beto-mat (4x2x0,07m) aanbrengen
<u>Opmerking:</u>	-
<u>Type terrein:</u>	Weiland
<u>Ligging manco:</u>	In watergang

Uitvoering:

- Mobiliseren;
- Uitzetten leiding/dekkingsmanco;
- Droogzetten sloot d.m.v. slootschotten;
- Verwijderen bestaande betonplaat en afvoeren;
- Uitvoeren grondwerk boven gasleiding;
- Aanbrengen Beto-mat (4x2x0,07m) in slootbodem;
- Talud herstellen d.m.v. stapelzoden;
- Verwijderen slootschotten;
- Demobiliseren.

Inzet materieel:

- Mobiele schafstagen + mobiel toilet;
- Midi-graver;
- Slootschotten + vuilwaterpomp;
- Tractor + dumper.

<u>Uitvoeringsduur:</u>	2 dagen
--------------------------------	---------

Uitvoeringsperiode: Eind 2022 (in nader overleg met Gasunie af te stemmen).

B	11-10-2022	Aanpassing taludherstel	TT
Revisie	Datum	Omschrijving	Uitgev.

Opdrachtgever
Gasunie N.V.

Project
Manco 2204004599 te Hulten

Onderdeel
Plan van aanpak

Tekeningnummer: 4599-OA-1-B Schaal: n.v.t. Formaat: A3 Sheet 1 van 1 Status: Definitief

■ Datum revisie A (origineel): 05-10-2022
 ■ Getekend door: TT

Plot datum: 05-10-2022
Gecontroleerd: RP

Projectnummer GU

- Infra
- Milieutechniek
- Beton- en waterbouw
- Groen

oosterhof holman
MILIEUTECHNIEK BV

GRUJPSKERK t. (0594) 28 01 23
Kievitsweg 13 f. (0594) 21 28 83
Postbus 6 info@oosterhofholman.nl
ZG Grijpskerk www.oosterhofholman.nl