



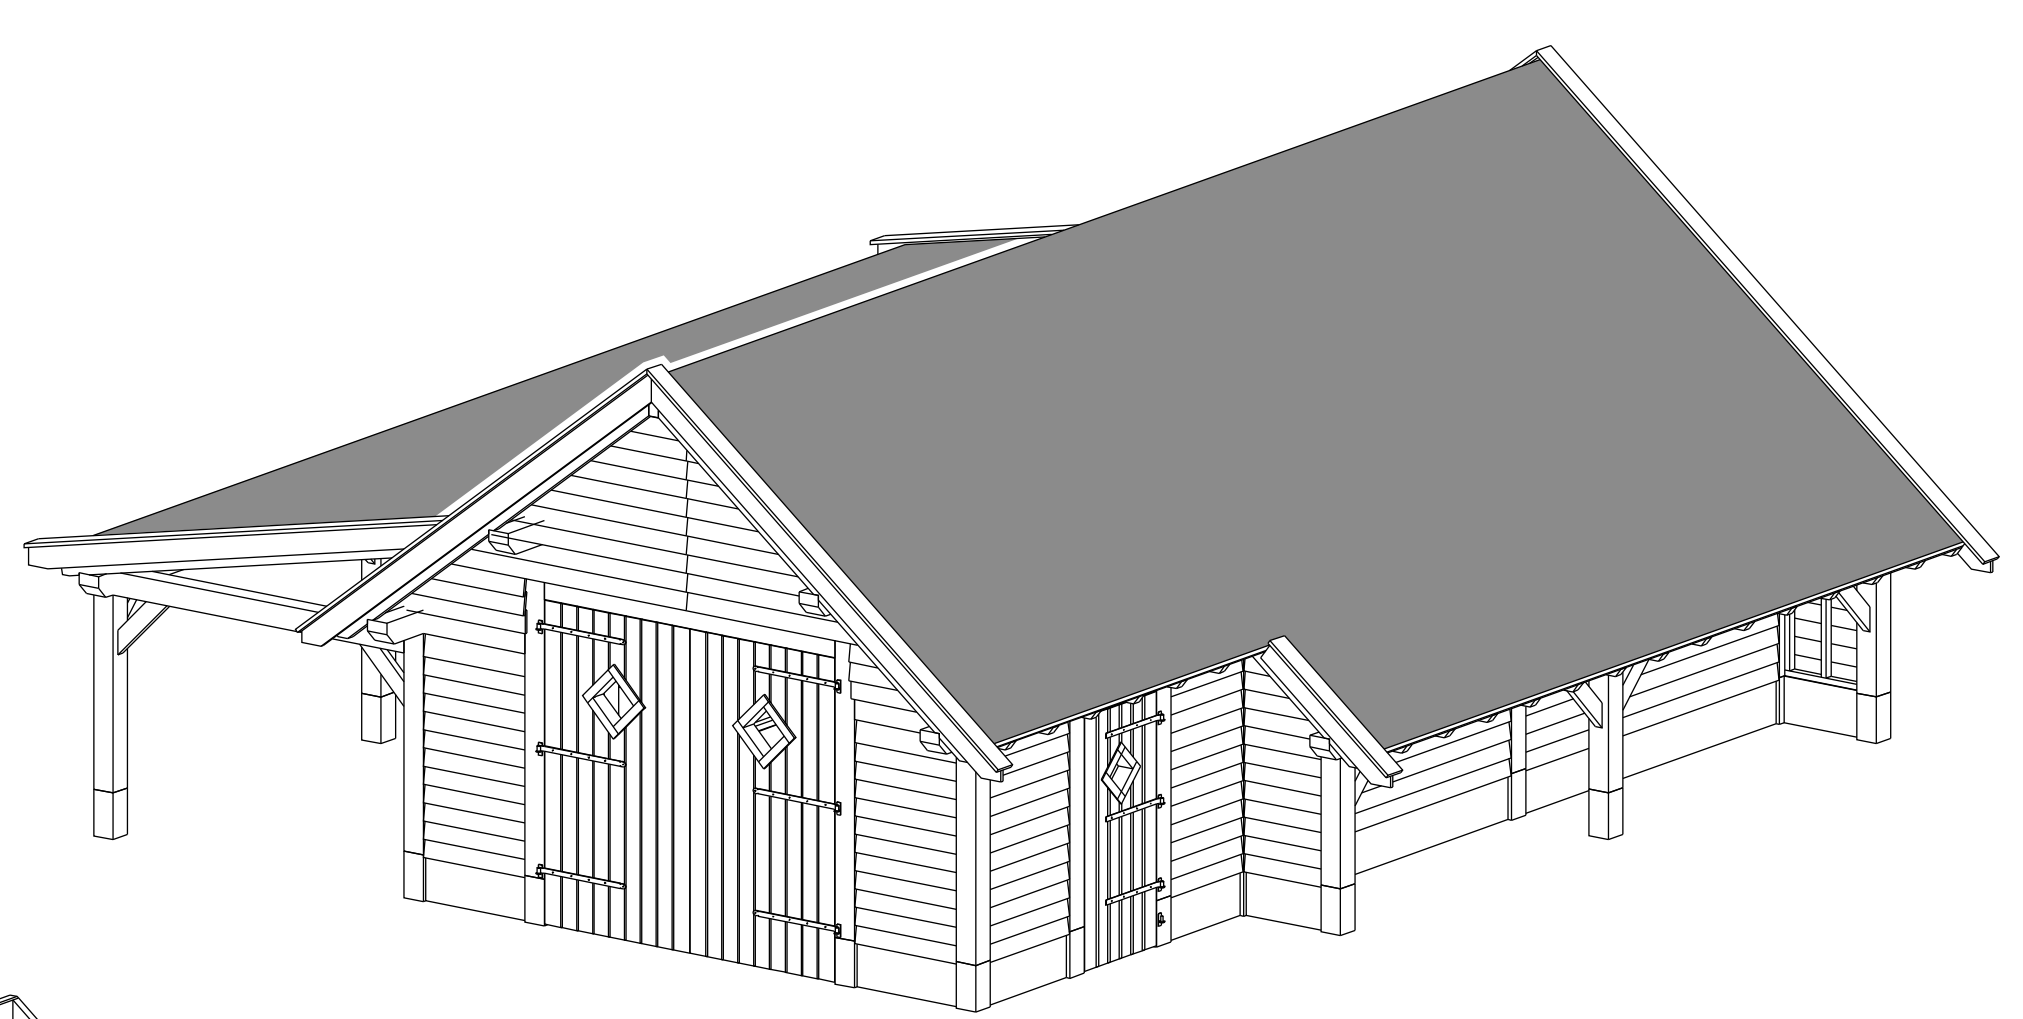

Behoort bij besluit van
college van burgemeester
en wethouders van Aalsten


Commissie
Aalsten

WA-22-0255-600
d.d. 05-12-2022

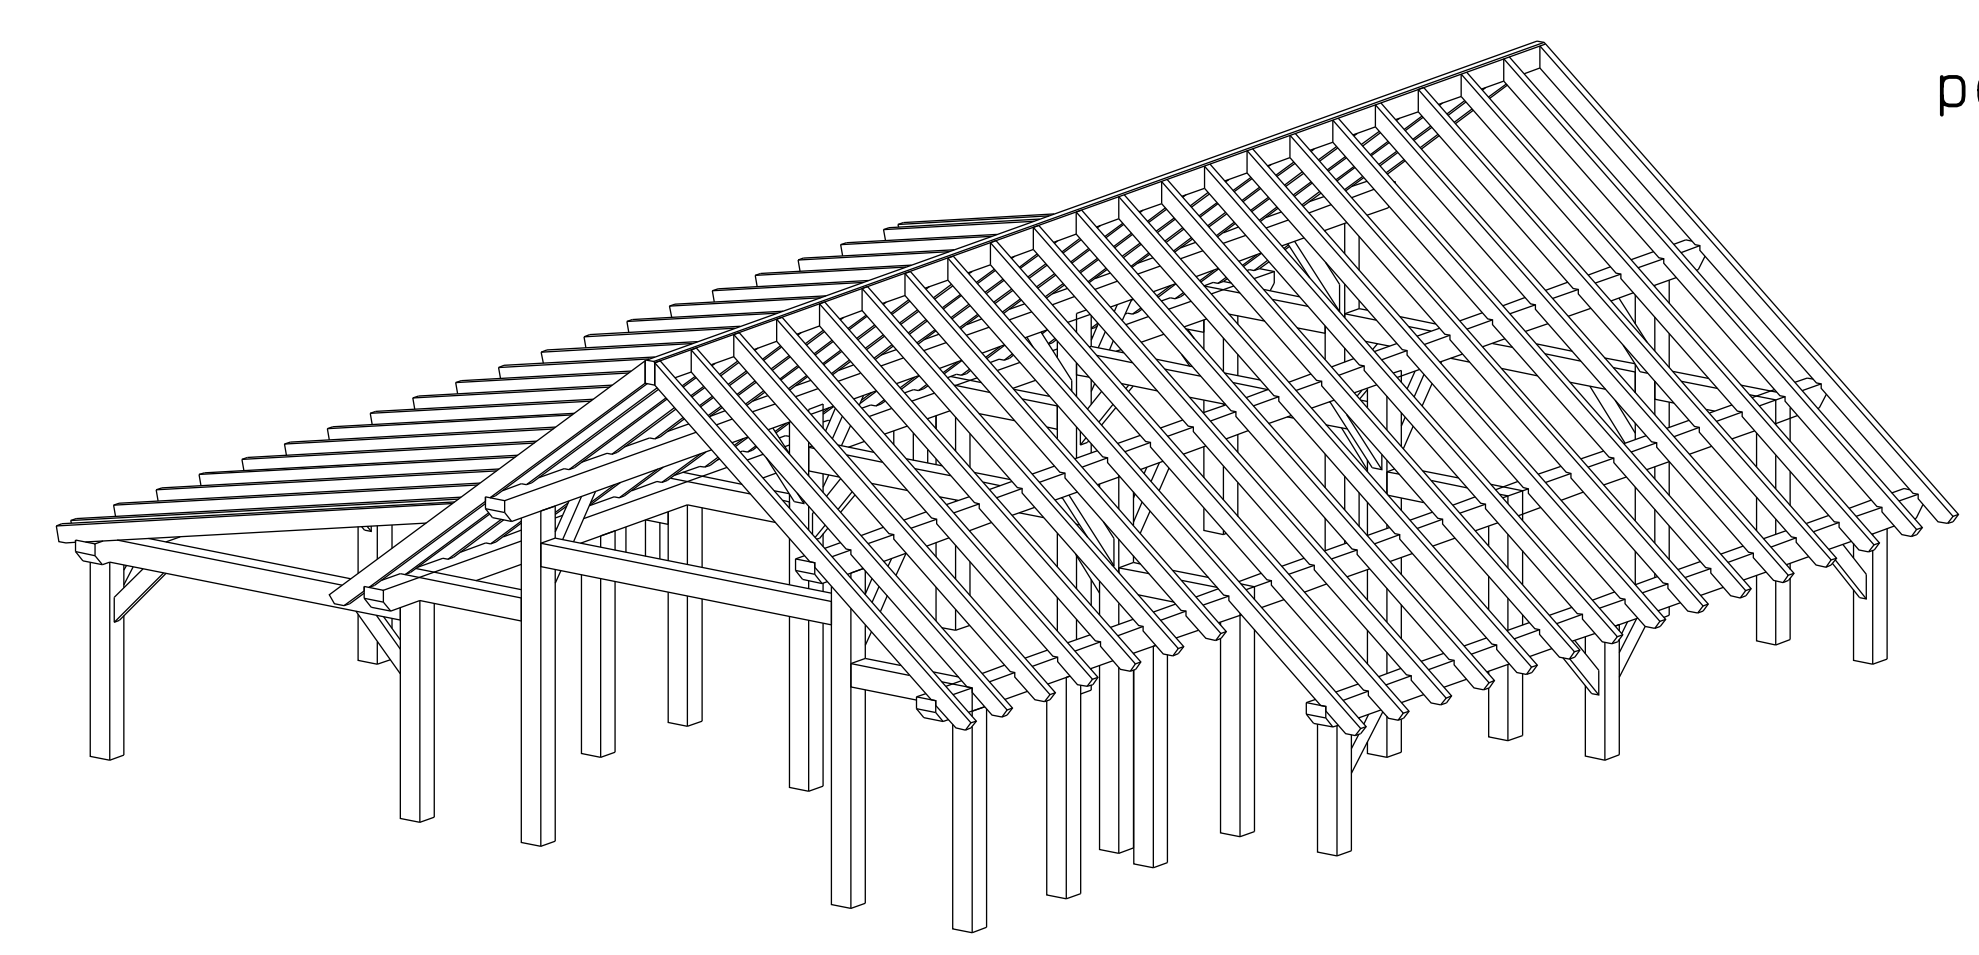


sporen kap
1199898 200x200

Henselwater afvoeren op eigen grond
Konstruktie volgens nadere berekening konstruktieur

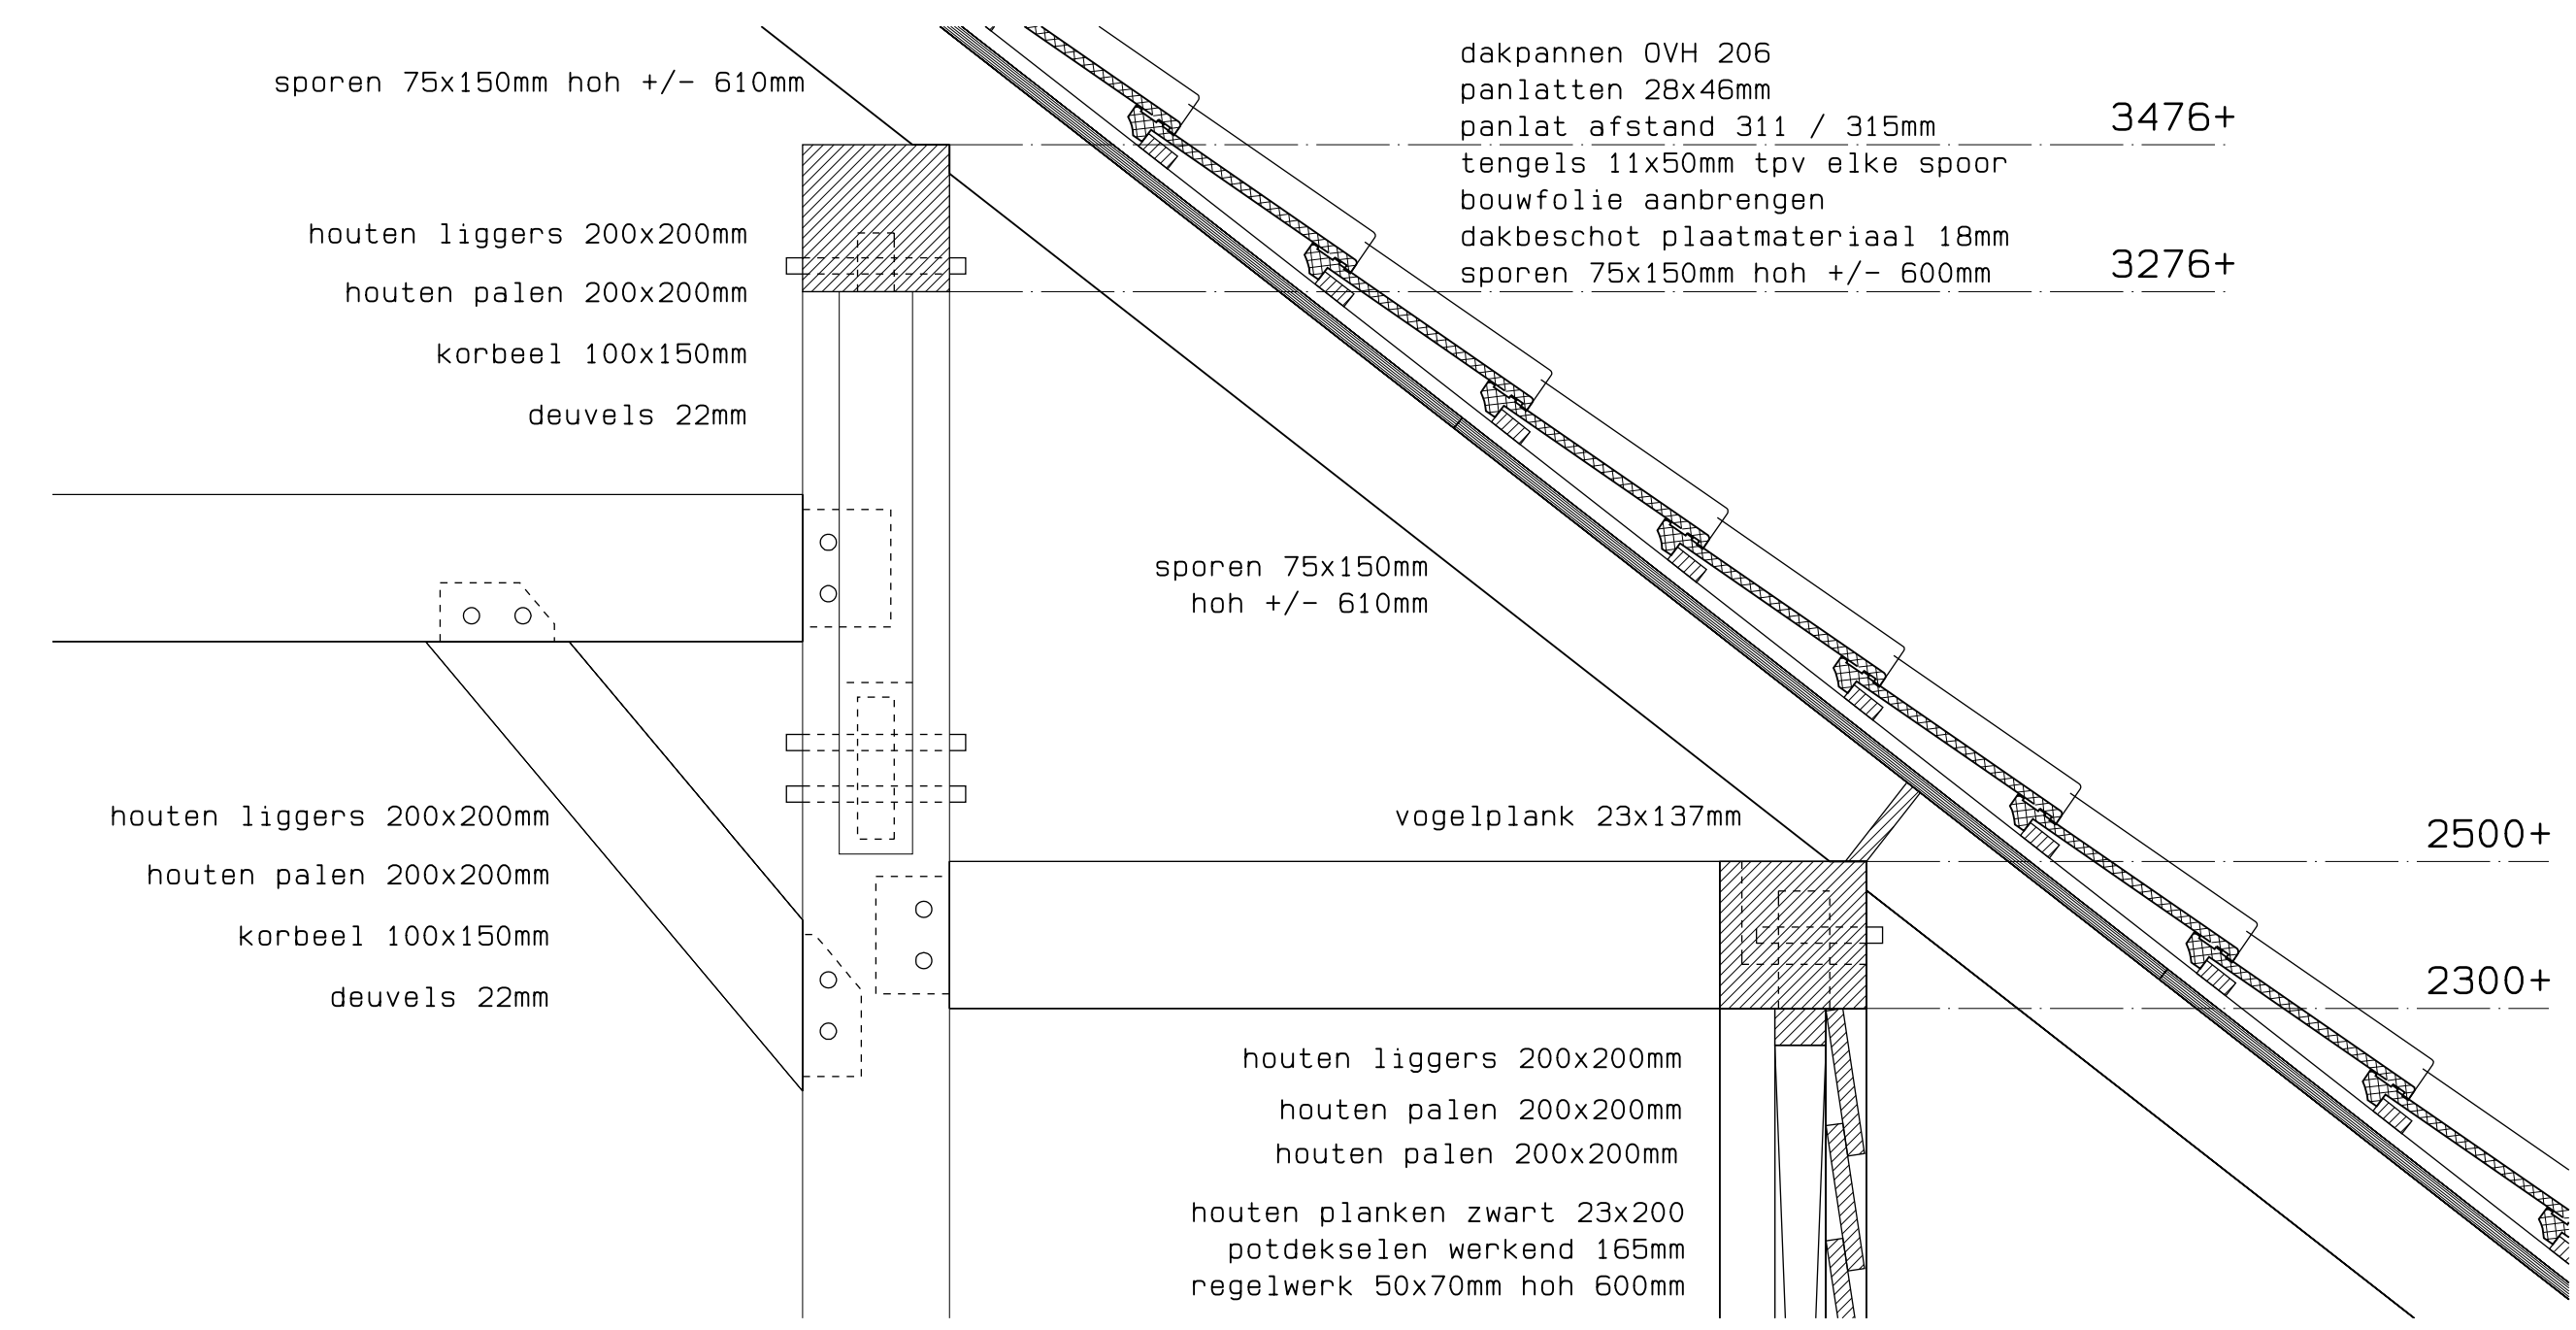

detail 2 schaal 1:10

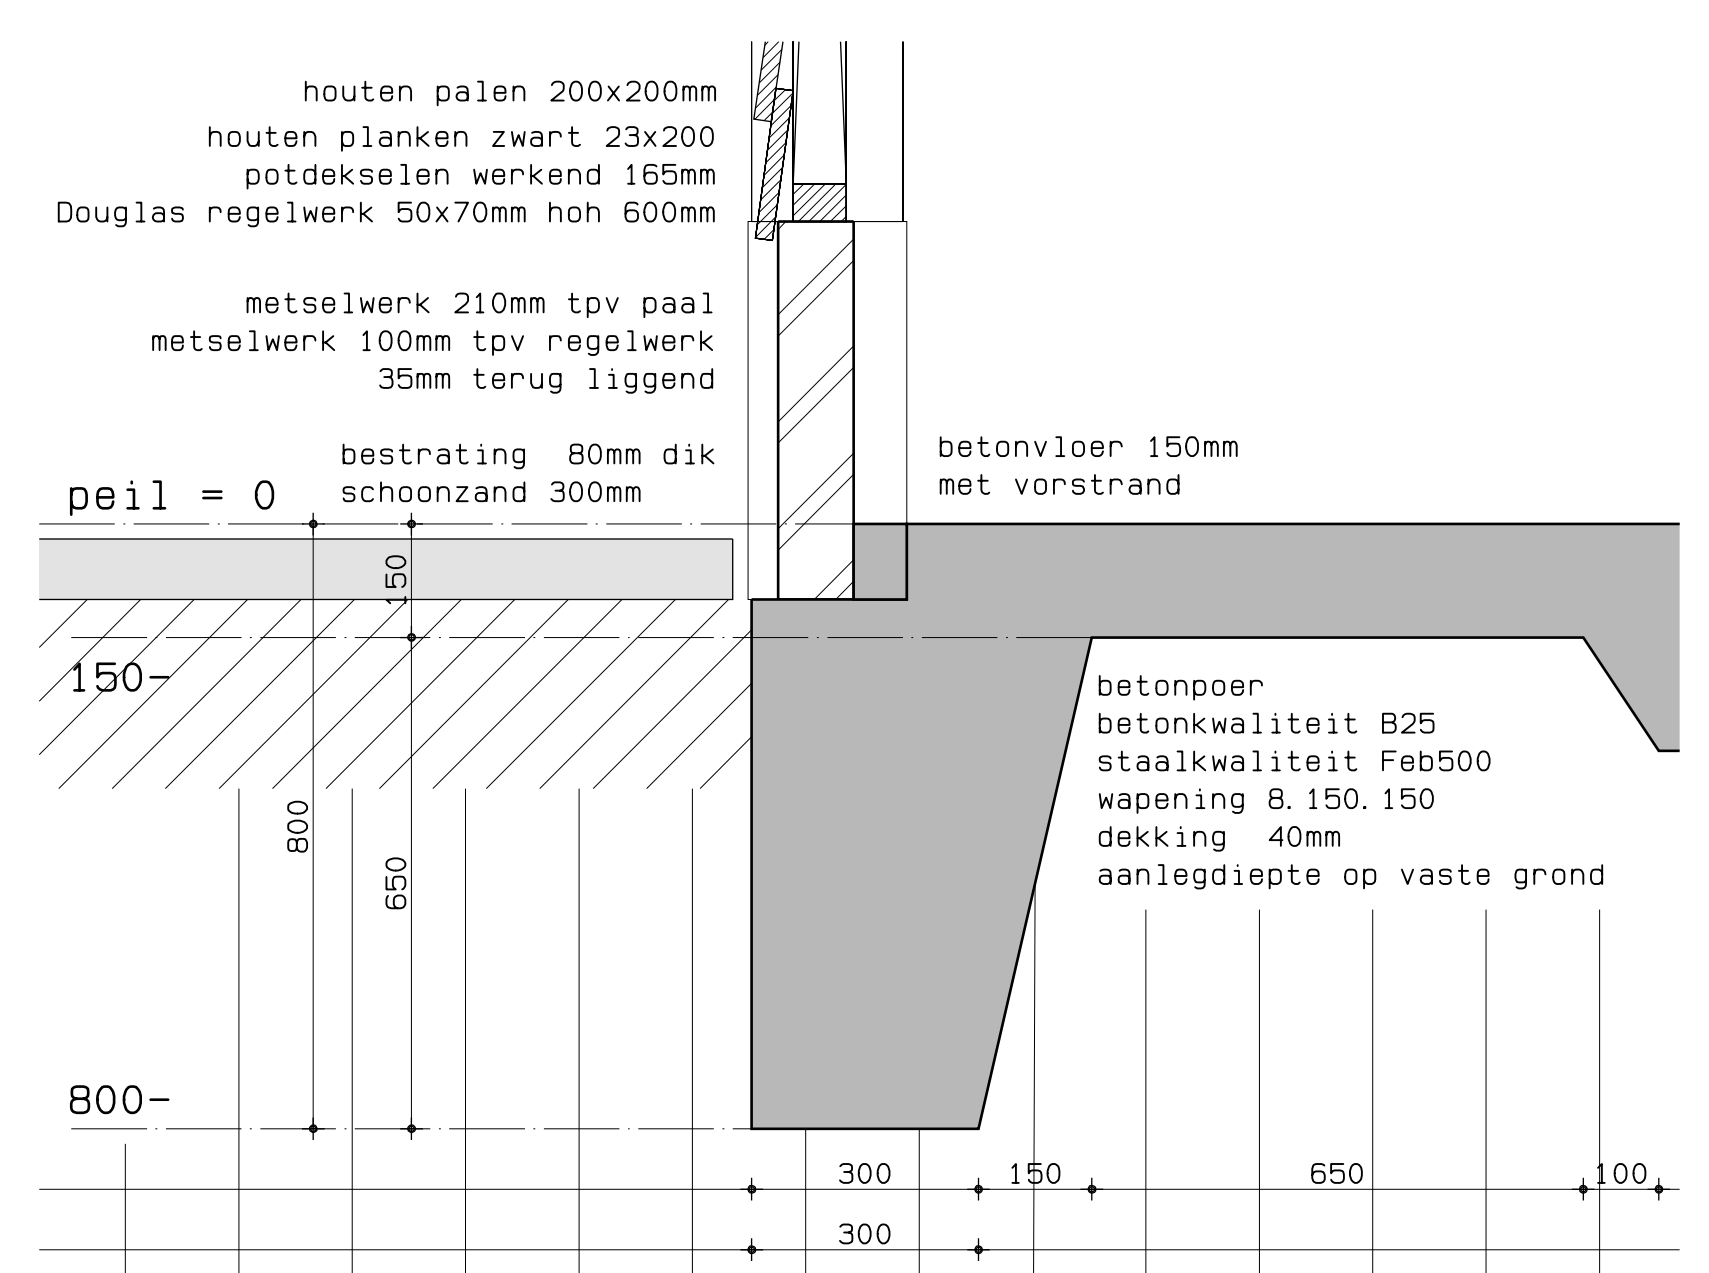

bestekening

wopereis
—+— bouwkundig tekenbureau

varsseveldseweg 22a
7131 BQ lichtenvoorde
mtm.wopereis@cheilo.nl
tel. 06-51042872

maten te controleren in het werk

project: Nieuw te bouwen schuur aan de Vellegendijk 15 te Aalsten

opdrachtgever: Fam. H. Laman
Vellegendijk 15
7122 PE Aalsten
06-53498345
henkiaman1991@gmail.com

schaal 1: 100

blad 01

datum: 07-10-2022 MW
getuigd: 23-11-2022 MW