


Ligging manco (bron: Geoportaal 2.0 & Google Maps)




Foto's	
--------	--

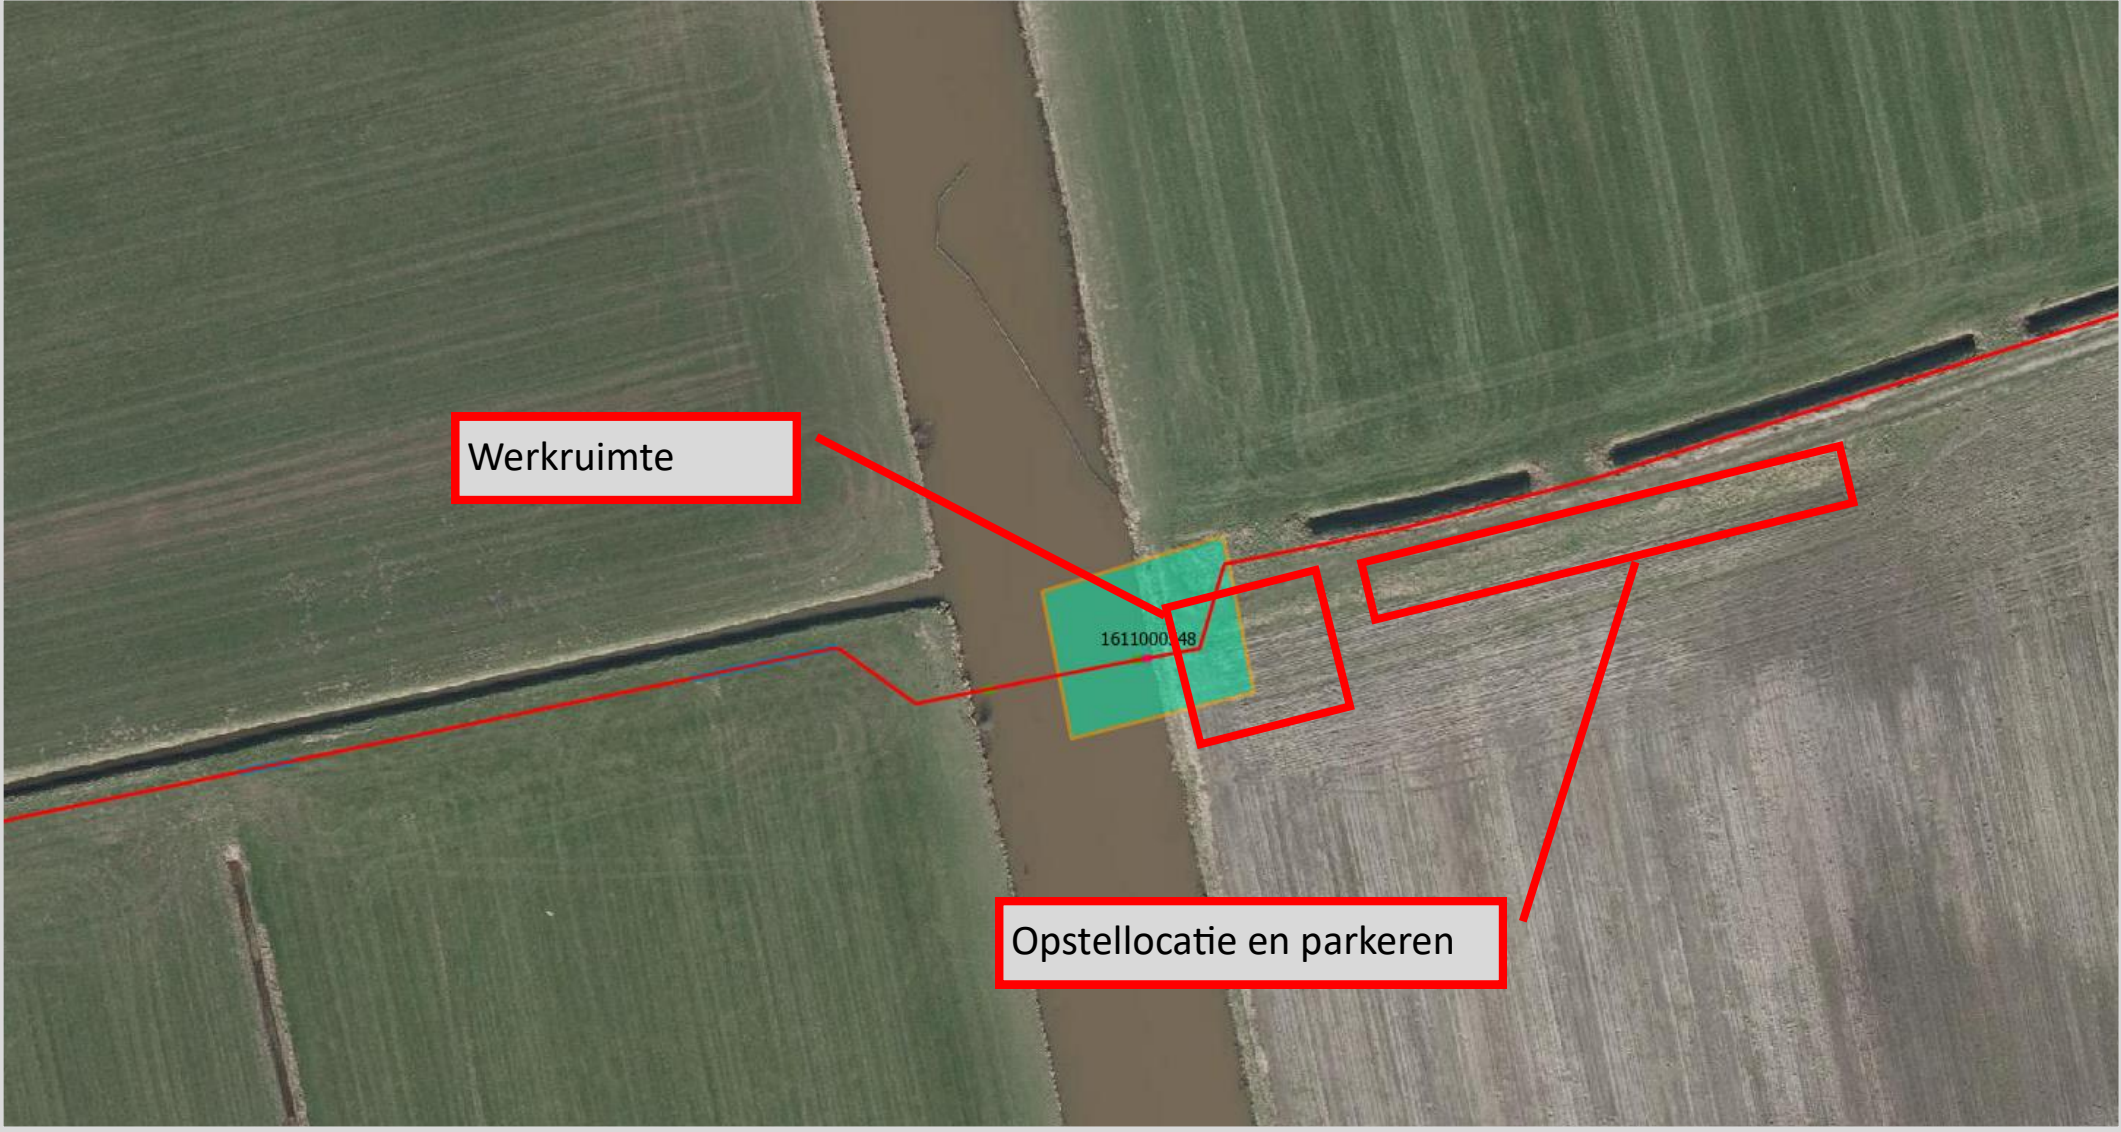

Toegang tot locatie



Dwarsprofiel

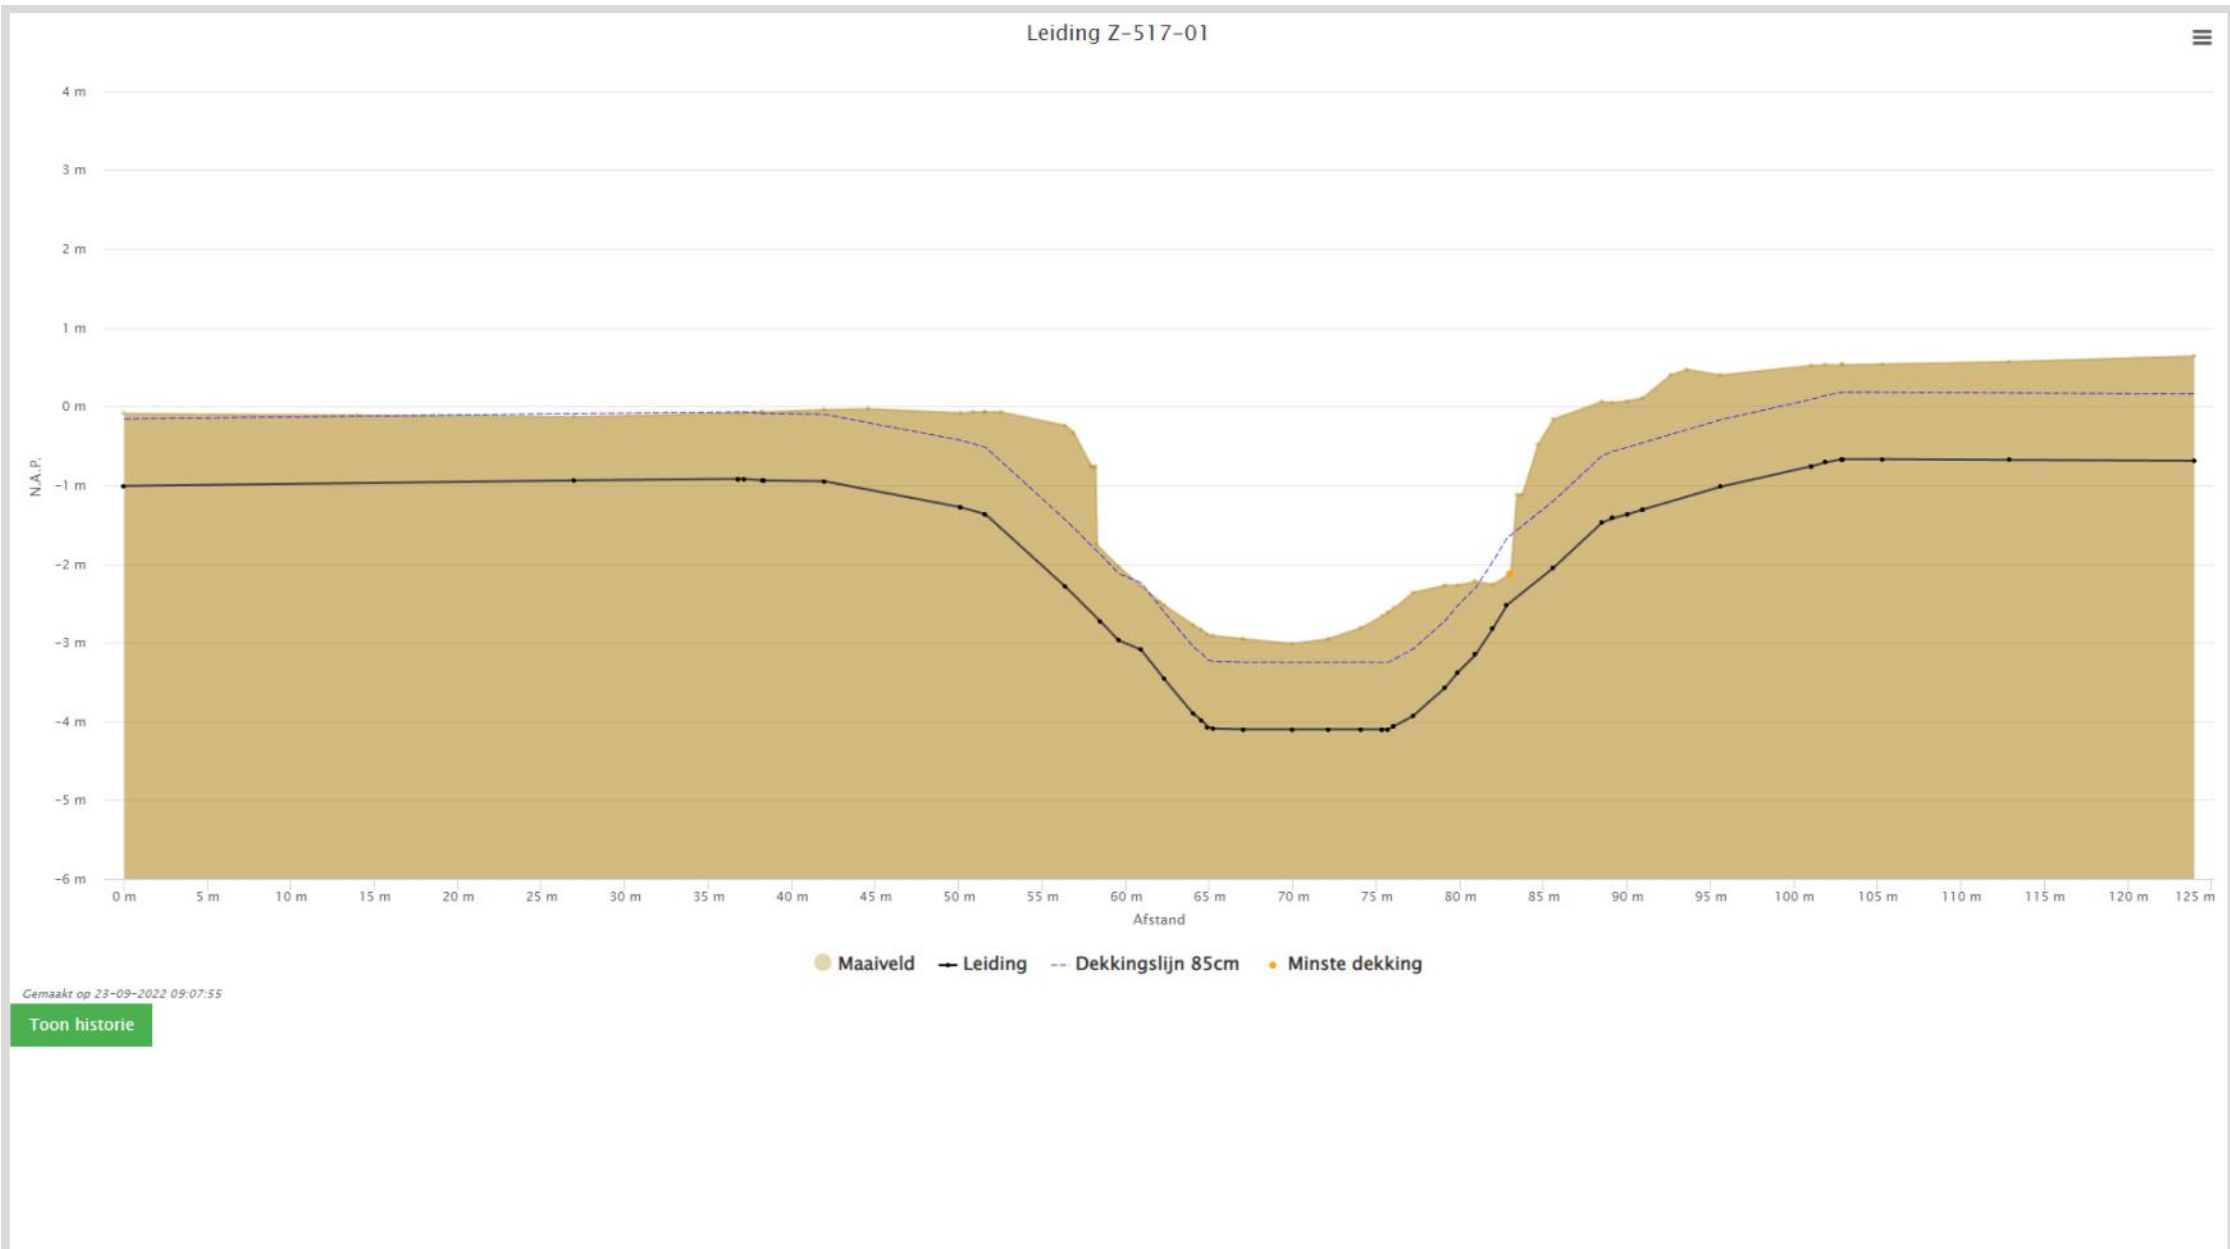

Plan van aanpak

<u>Manconummer:</u>	1611000548
<u>Leiding:</u>	Z-517-01-KR-012
<u>Leidingdiameter:</u>	6"
<u>Locatie:</u>	Nabij Voshoorweg 3, 4944 CA Raamsdonk
<u>Gebaseerd op:</u>	-
<u>Maatregel:</u>	Aanbrengen Beto-mat
<u>Opmerking:</u>	DCVG-meting uitvoeren voorafgaand aan werk
<u>Type terrein:</u>	Land-/akkerbouw gebied
<u>Ligging manco:</u>	In talud en watergang

Uitvoering:

- Mobiliseren;
- Uitzetten leiding/dekkingsmanco;
- Oude betonmat en losse stenen boven manco verwijderen;
- Eventueel aanwezige beschoeiing verwijderen;
- Grondverbetering toepassen boven gasleiding en aanbrengen Beto-mat (5x2x0,07m), deels in talud en deels op waterbodem;
- Talud herstellen en afwerken;
- Demobiliseren.

Inzet materieel:

- Mobiele schaftwagen + mobiel toilet;
- Graafmachine;
- Vrachtwagen;
- Rijplaten opstelplaats (indien nodig).

Uitvoeringsduur: 2 dag

Uitvoeringsperiode: Najaar 2022 (in nader overleg met Gasunie af te stemmen).

Revisie	Datum	Omschrijving	Uitgev.
Opdrachtgever Gasunie N.V.			
Project Manco 1611000548 te Raamsdonk			
Onderdeel Plan van aanpak			
Tekeningnummer: 0548-OA-3-A	Schaal: n.v.t.	Formaat: A3	Sheet van 1 1
Datum revisie A (origineel): 05-10-2022	Status Concept		
Plot datum 05-10-2022	Getekend door: TT		
Projectnummer GUJ	Gecontroleerd: RP		
Het copyright van deze tekening behoort toe aan:			

