




Behoort bij beschikking van
Burgemeester en Wethouders
van Leiden
Z/22/3450030
OLO 7240499

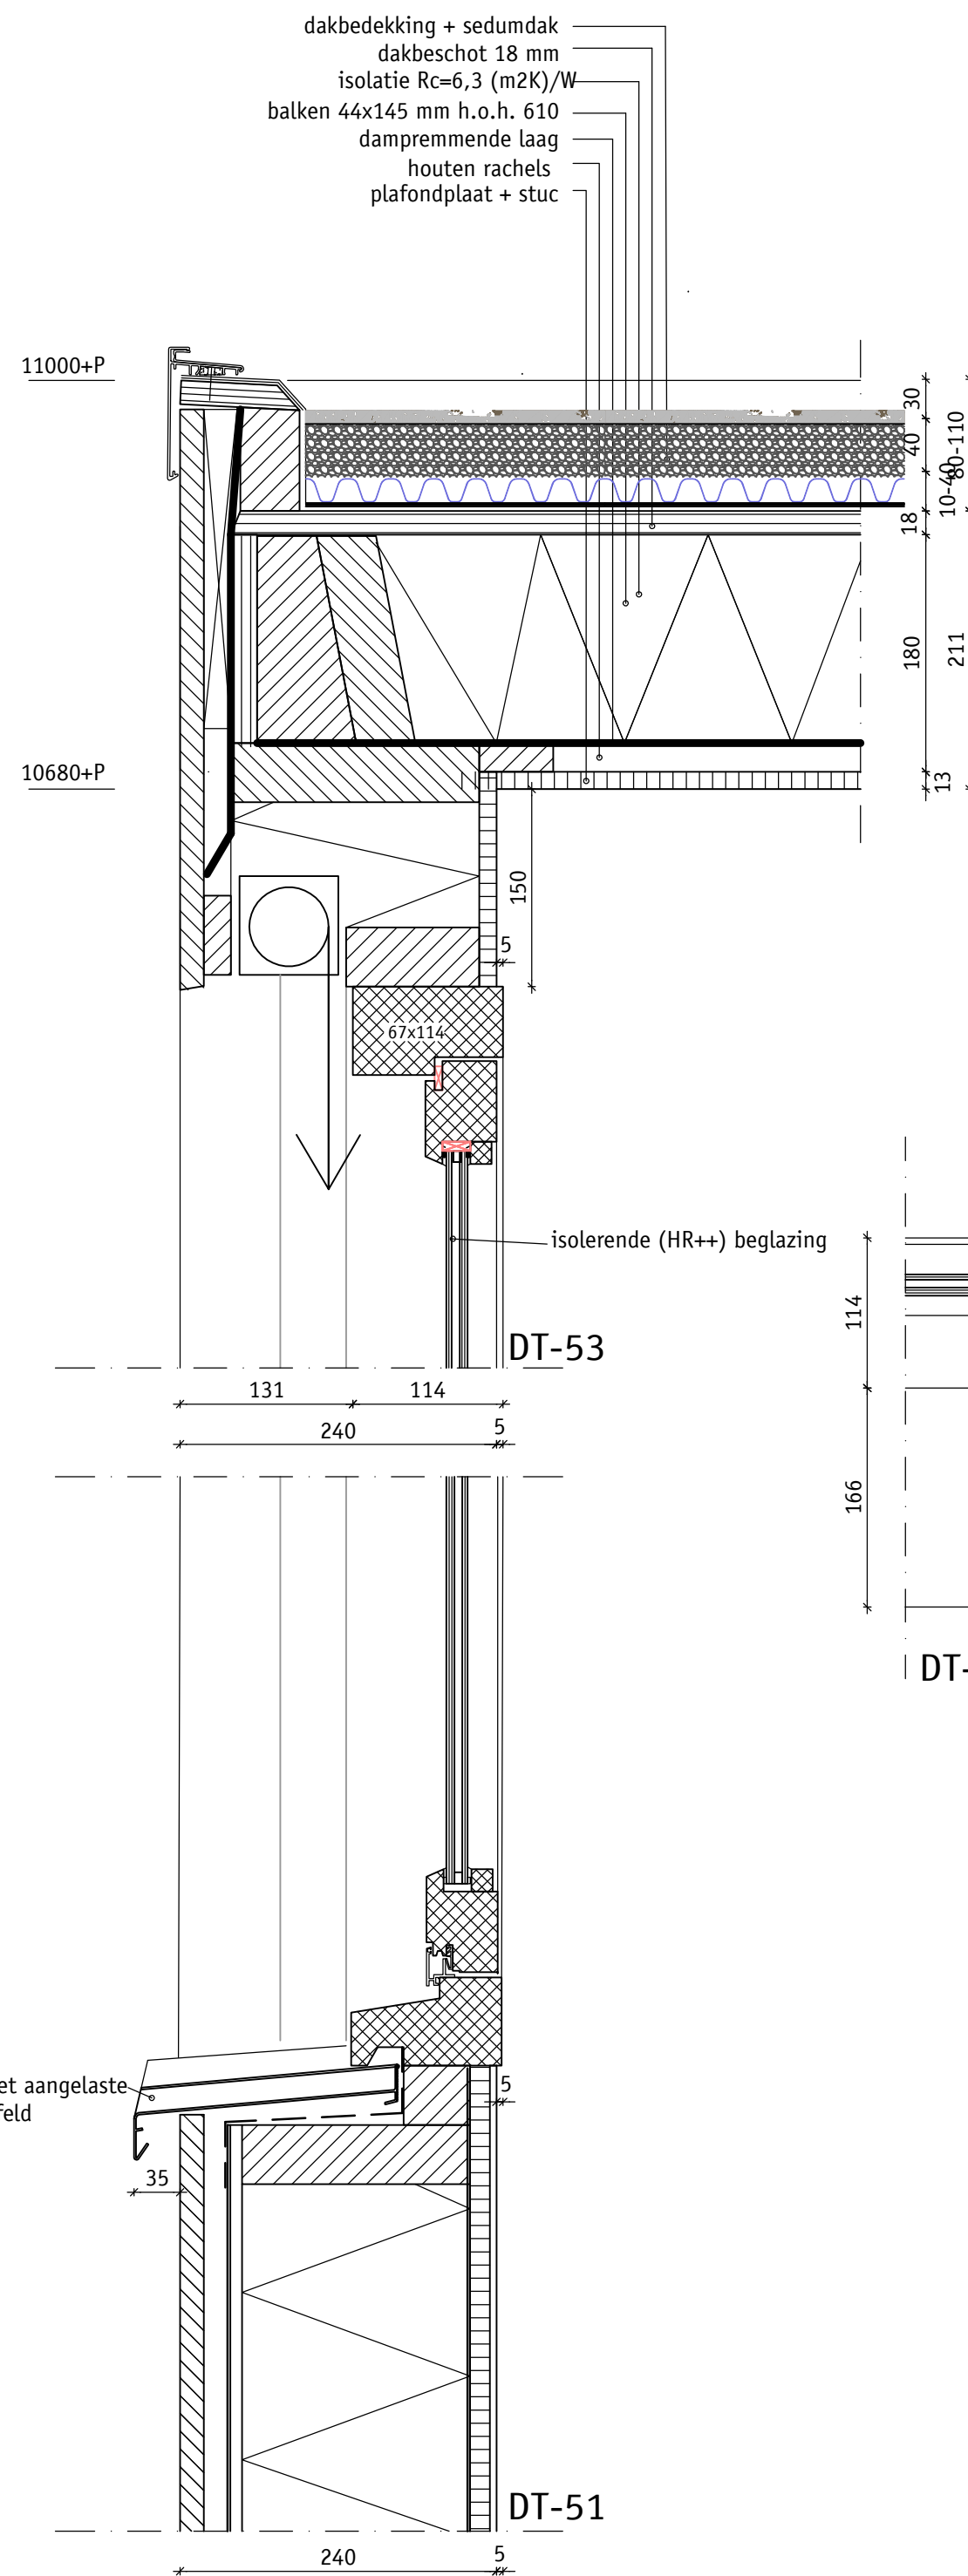

ALLE MATEN IHW TE CONTROLEREN

WIJZIGING G:
WIJZIGING F:
WIJZIGING E:
WIJZIGING D:
WIJZIGING C:
WIJZIGING B:
WIJZIGING A: 28.10.2022

PROJECTNUMMER:	22-001	DATUM:	01.06.2022
FORMAAT:	A2	SCHAAL:	1:5
GETEKEND:	m v	STATUS:	definitief
OPDRACHTGEVER: Seline Rundberg & Danny van der Geest Leiden			
PROJEKT: Ampèrestraat 9 Leiden			
ONDERWERP: Principe details			
ONDERDEEL: Nieuw			
m v architecten		BLADNUMMER: NW_DT-01	
Lauriergracht 116-s 1016 RR Amsterdam tel 020 7370768 mv@mv-architecten.nl www.mv-architecten.nl		REVISIE: A	

Deze tekening blijft ons eigendom en mag zonder schriftelijke toestemming niet gekopieerd of aan derden ter inzage worden gegeven.