



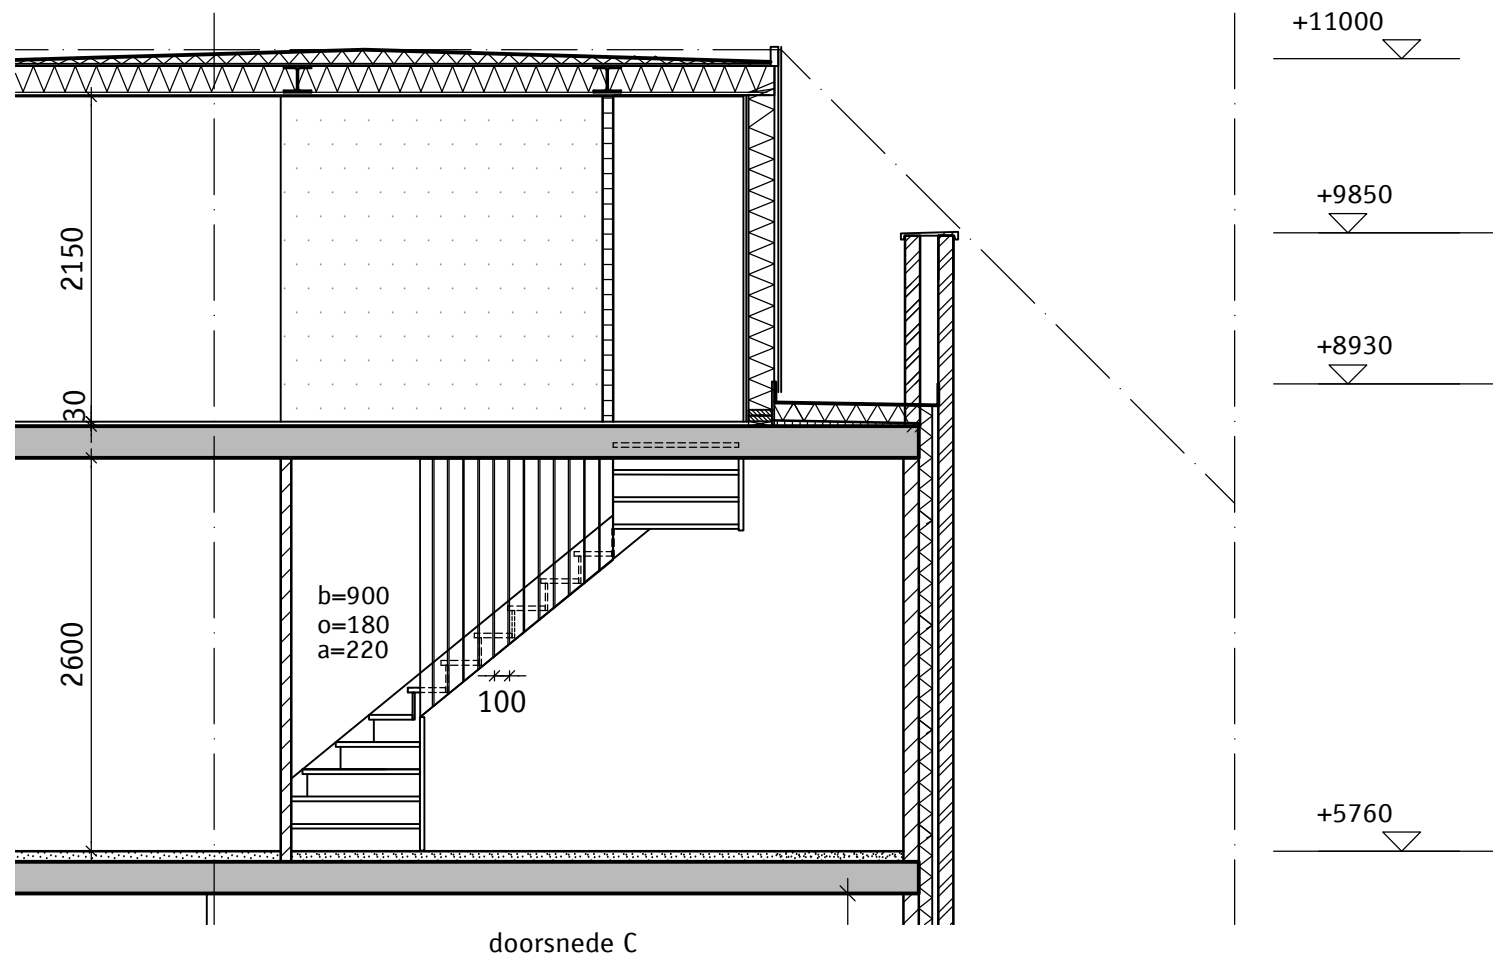

ALLE MATEN IHW TE CONTROLEREN

WIJZIGING G:  
WIJZIGING F:  
WIJZIGING E:  
WIJZIGING D:  
WIJZIGING C:  
WIJZIGING B:  
WIJZIGING A:

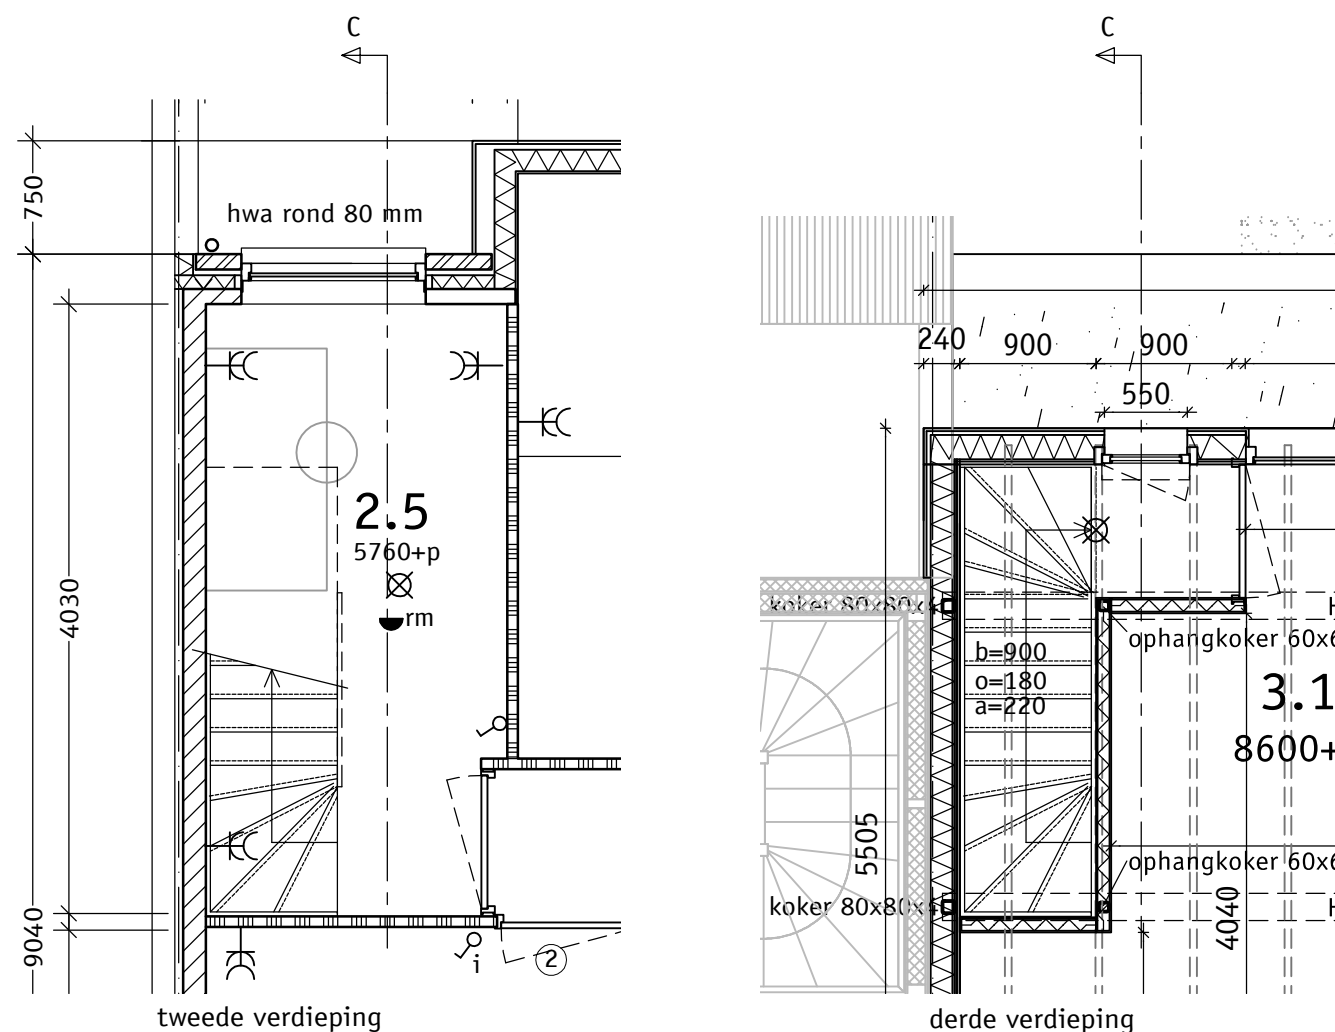

Behoort bij beschikking van  
Burgemeester en Wethouders  
van Leiden  
Z/22/3450030  
OLO 7240499



|   |                                                 |             |            |
|---|-------------------------------------------------|-------------|------------|
| PROJECTNUMMER:                                                                                                | 22-001                                          | DATUM:      | 28.10.2022 |
| FORMAAT:   | A3                                              | SCHAAL:     | 1:50       |
| GETEKEND:   | m v                                             | STATUS:     | definitief |
| OPDRACHTGEVER:                                                                                                | Seline Rundberg & Danny van der Geest<br>Leiden |             |            |
| PROJECT:   | Ampèrestraat 9 Leiden                           |             |            |
| ONDERWERP:   | Principe trap                                   |             |            |
| ONDERDEEL:   | Nieuw                                           |             |            |
| <b>m   v</b><br>architecten                                                                                   |                                                 | BLADNUMMER: | NW_DT-02   |
| Lauriergracht 116-s<br>1016 RR Amsterdam<br>tel 020 7370768<br>mv@m-v-architecten.nl<br>www.mv-architecten.nl |                                                 | REVISIE:    | 0          |