


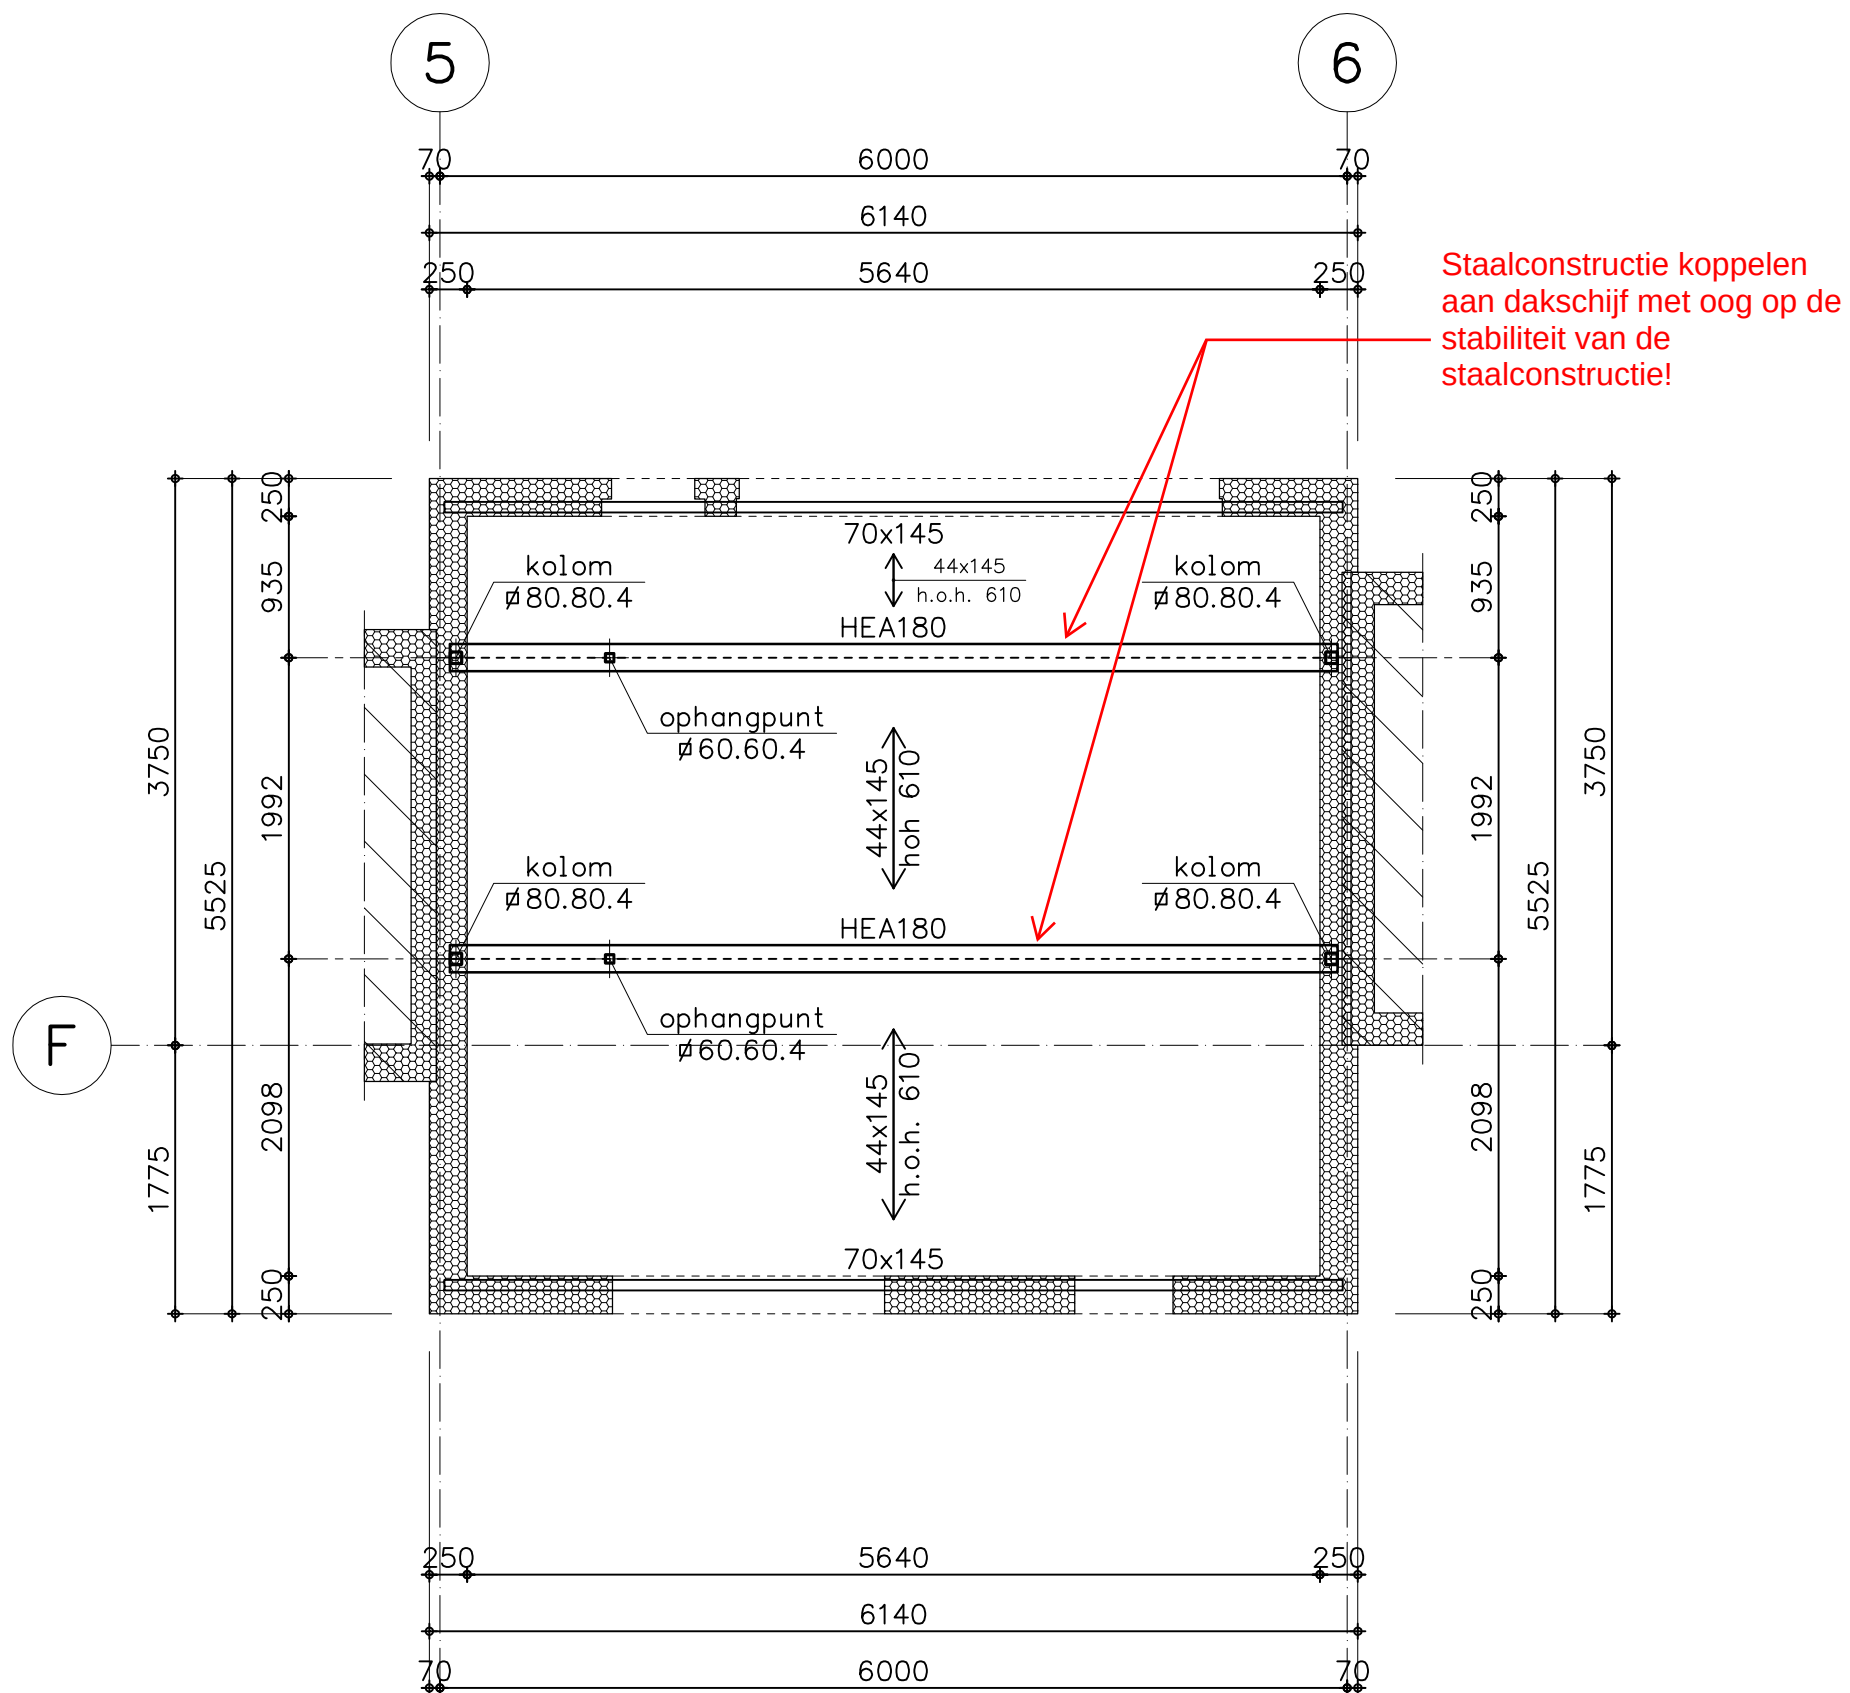

Dakconstructie

- $\longleftrightarrow$ overspanningsrichting houten balklaag
- staalkwaliteit S235 (warmgewalste profielen)
- staalkwaliteit S275 (koudgevormde profielen)
- houtskeletbouwwanden stijlen min. 38x140 h.o.h. 400 met dubbele onder- en bovenregel (2x38x140) en t.p.v. ravelingen dubbele stijl (2x38x140) toepassen
- h.s.b.wanden voorzien van 12 mm multiplex

Zie voorwaarden en mededelingen in de Omgevingsvergunning inzake nog nader in te dienen constructieve detailuitwerkingen


Gezien door de constructeurs
van de gemeente Leiden
gezien N.Breuer
d.d. 11/11/2022




MAATVOERING T.O.V. BESTAAND GEDEELTE
I.H.W. CONTROLLEREN / BEPALEN !

Behoort bij beschikking van
Burgemeester en Wethouders
van Leiden
Z/22/3450030
OLO 7240499

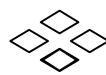

 van der Werf-Partners Ondernemingsweg 2H 2404 HN Alphen aan den Rijn tel. 0172-433256 info@werfpartners.nl www.werfpartners.nl					
werk : Uitbreiding woning Amperestraat 9 te Leiden					
onderdeel : Constructietekening Dakopbouw				tek. nr. 1 werk nr. 22121	
get. : MP		datum : 30-8-2022		schaal : 1:50	
gew. :					
opdrachtgever :					

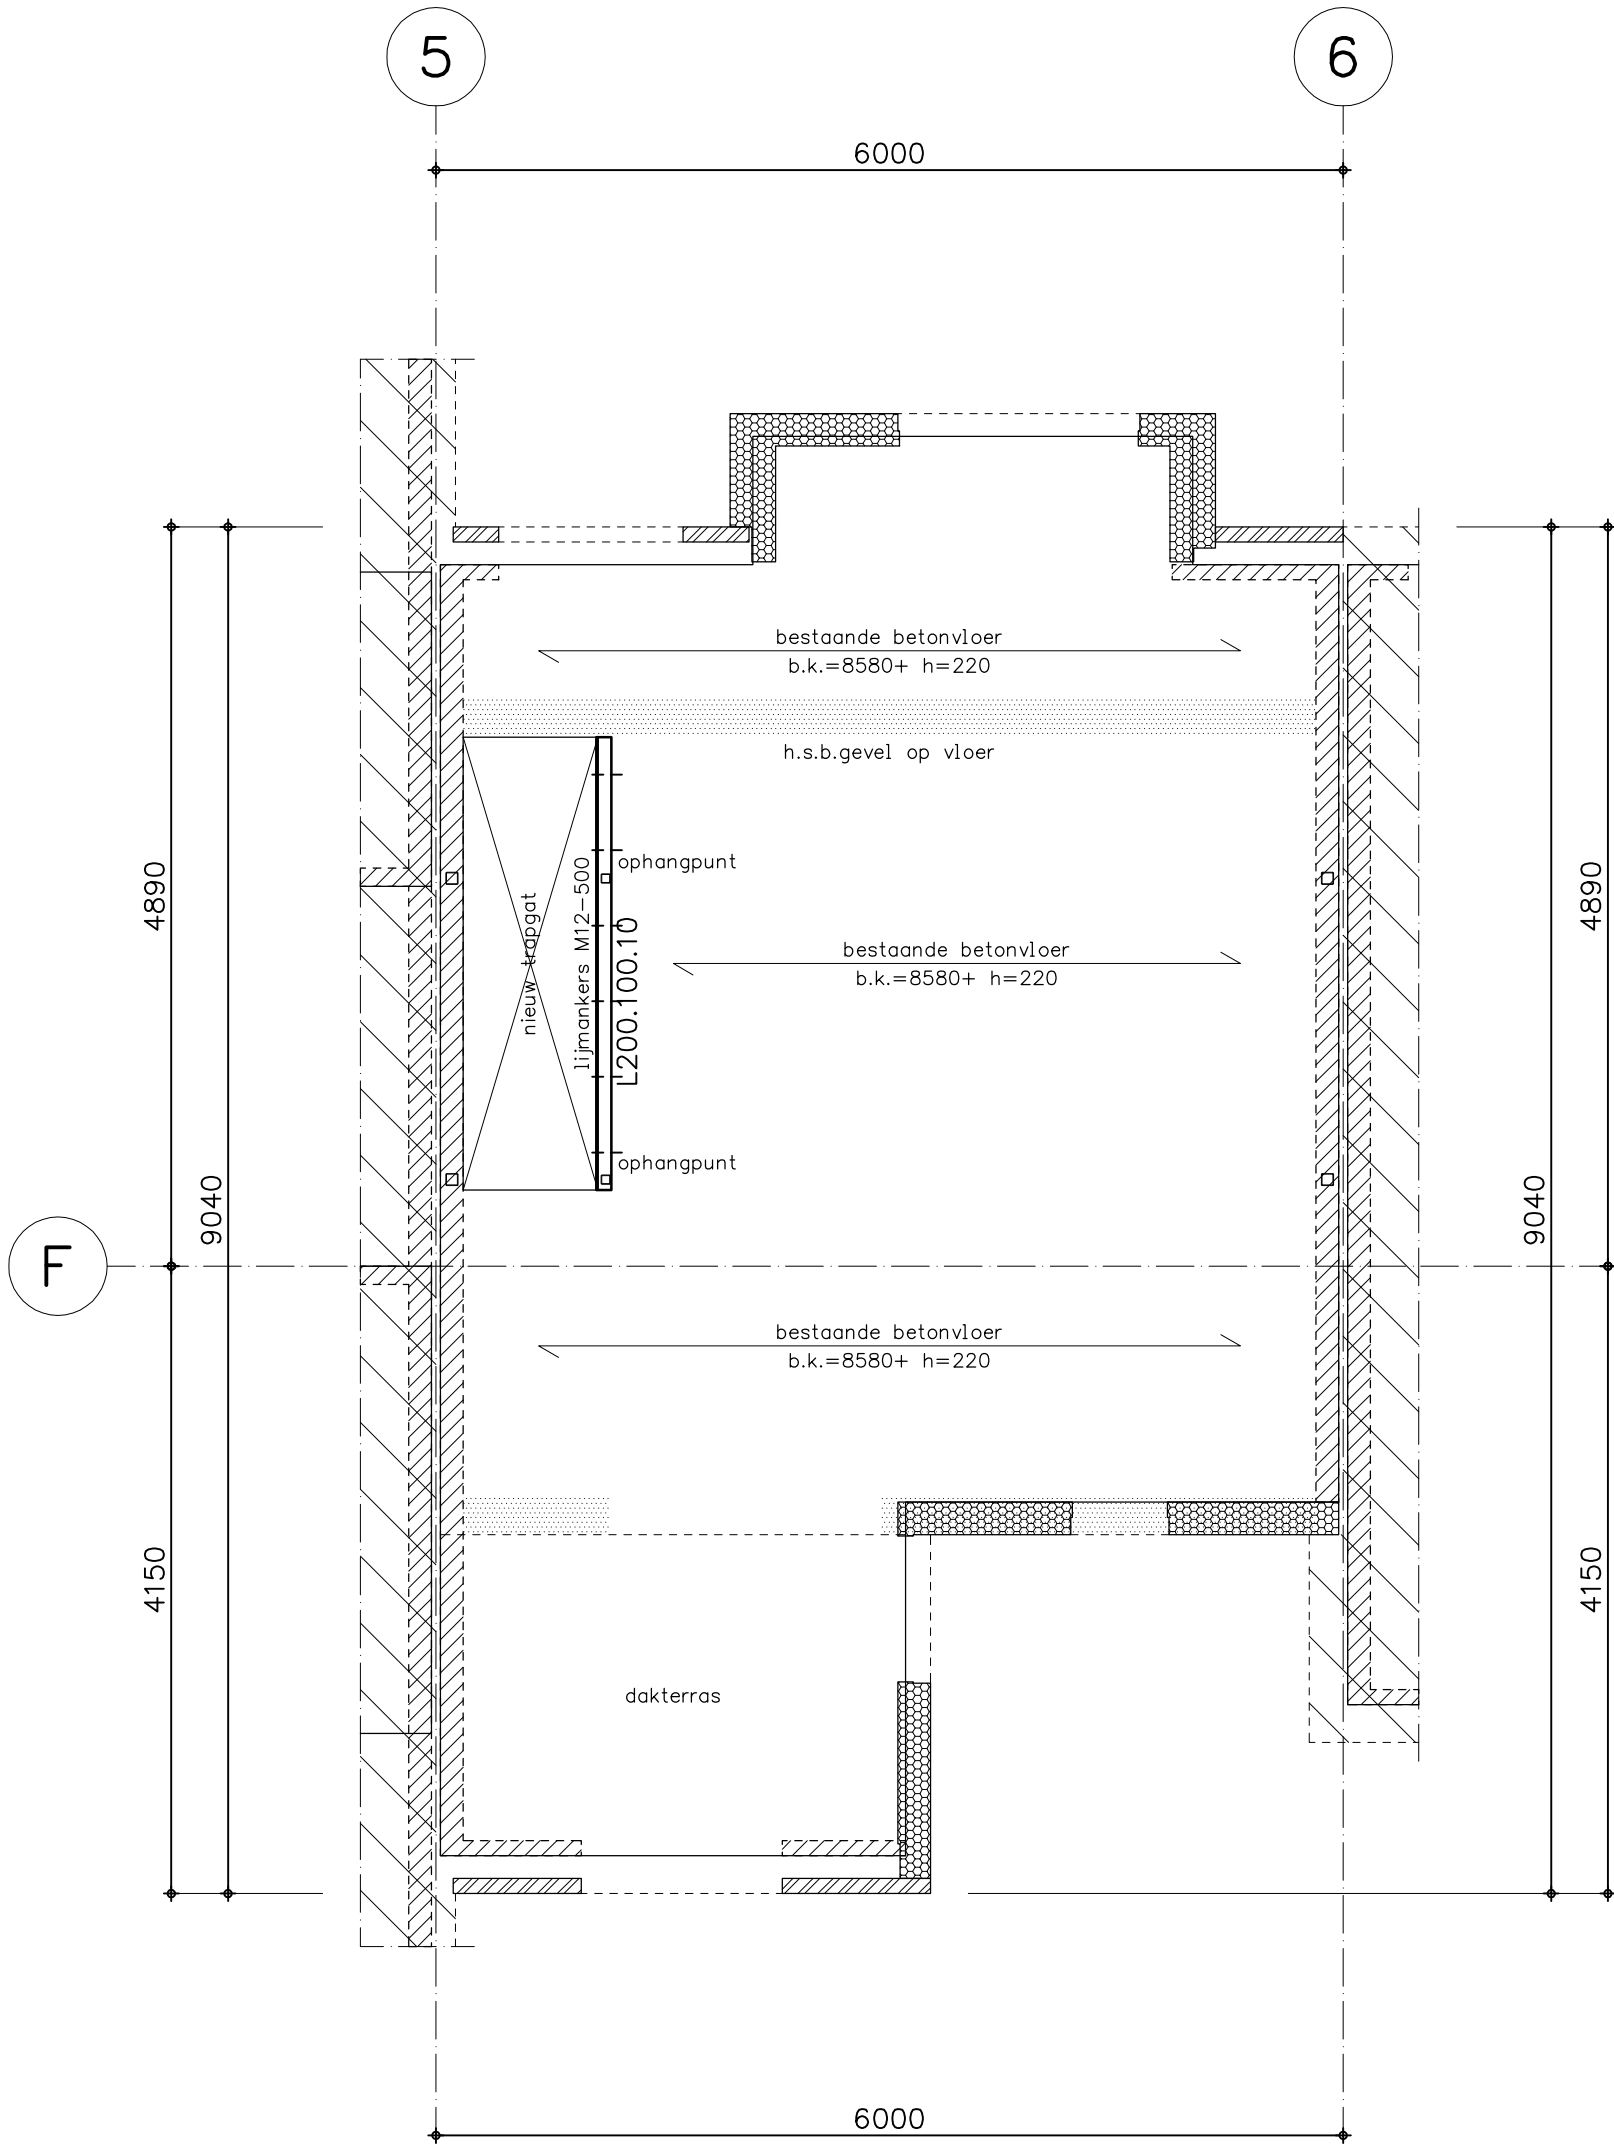

Zoldervloer

— ↗ ↖ — overspanningsrichting bestaande betonvloer