


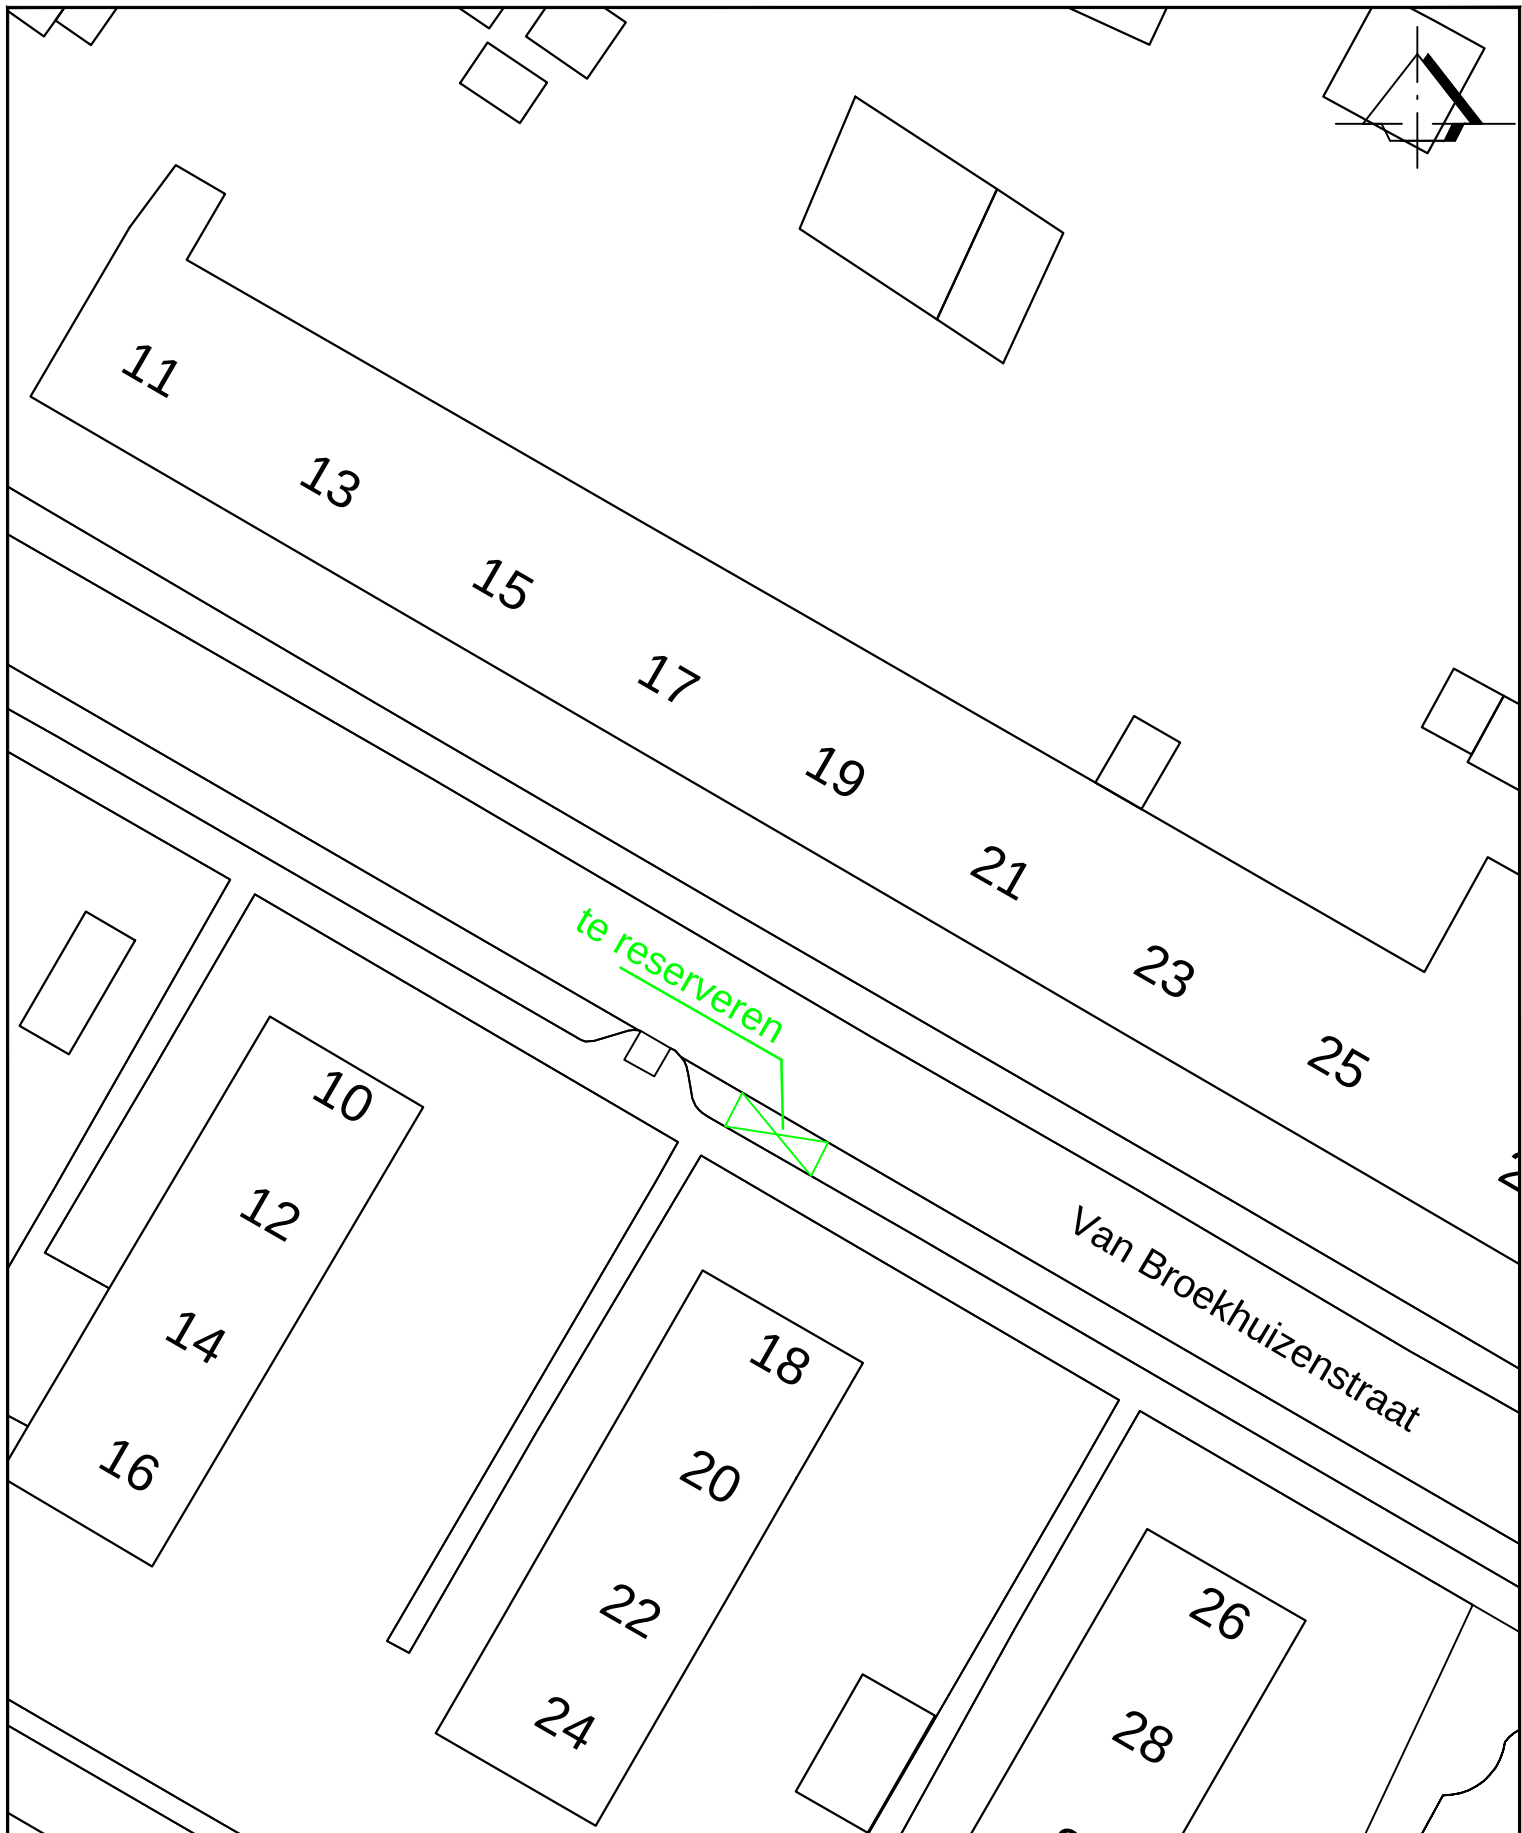

Aanwijzing gereserveerde gehandicaptenparkeerplaats
bij de woning Van Broekhuizenstraat 24 in Rijssen

FORMAAT: A4
SCHAAL 1: 400
BESTEKNo:
BLADNo: 1/1

GEZIEN

GETEKEND	DATUM	AFDELING
H. Harbers	06-12-2022	RTO

gemeente
Rijssen-Holten