




- VERDIEPINGSVLOER:
- De betonvloer met zijn wapening volgens nader te verstrekken tekening en berekening constructeur c.q. leverancier vloer.
 - Plafond volgens bestekomschrijving.

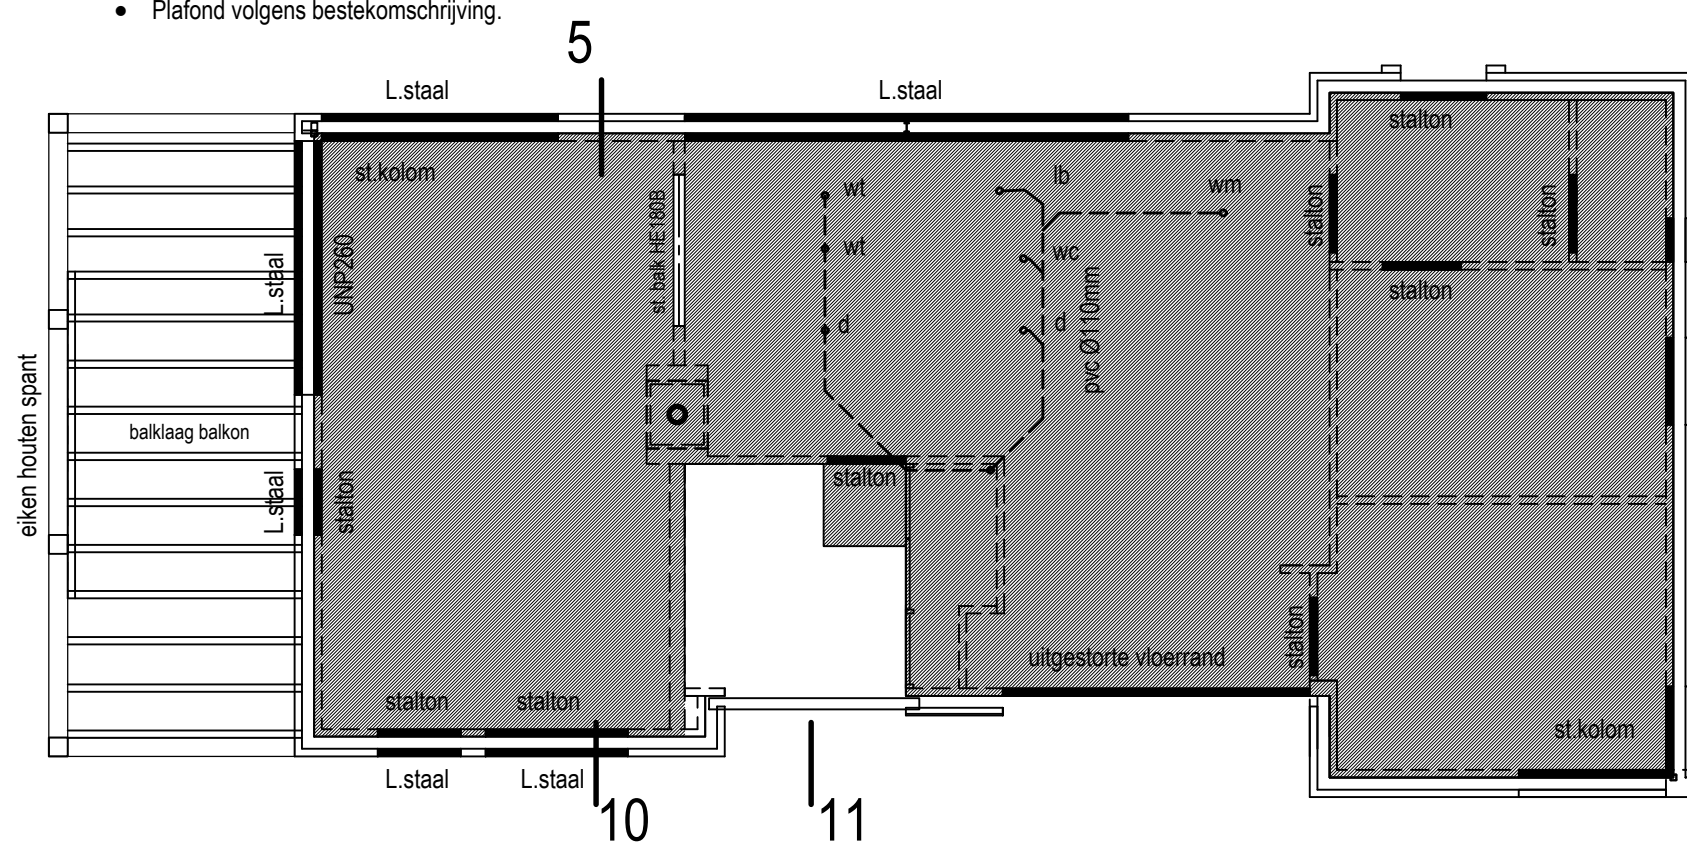

VERDIEPINGSVLOER STALEN BALKEN - VENTILATIE.

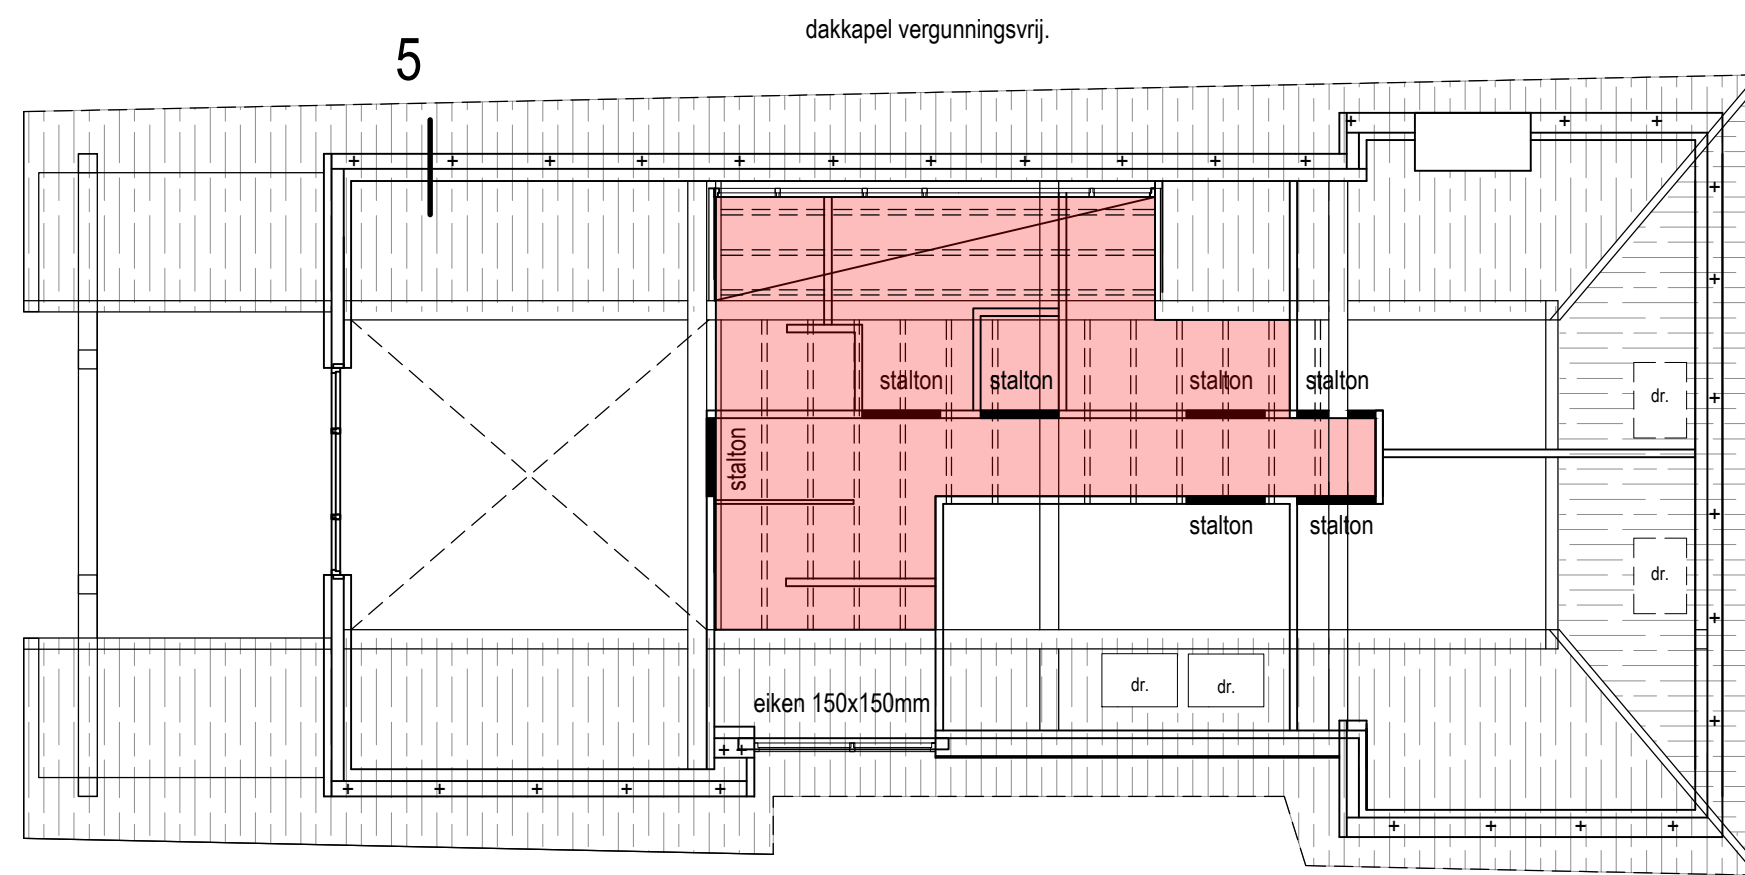

BALKLAGEN

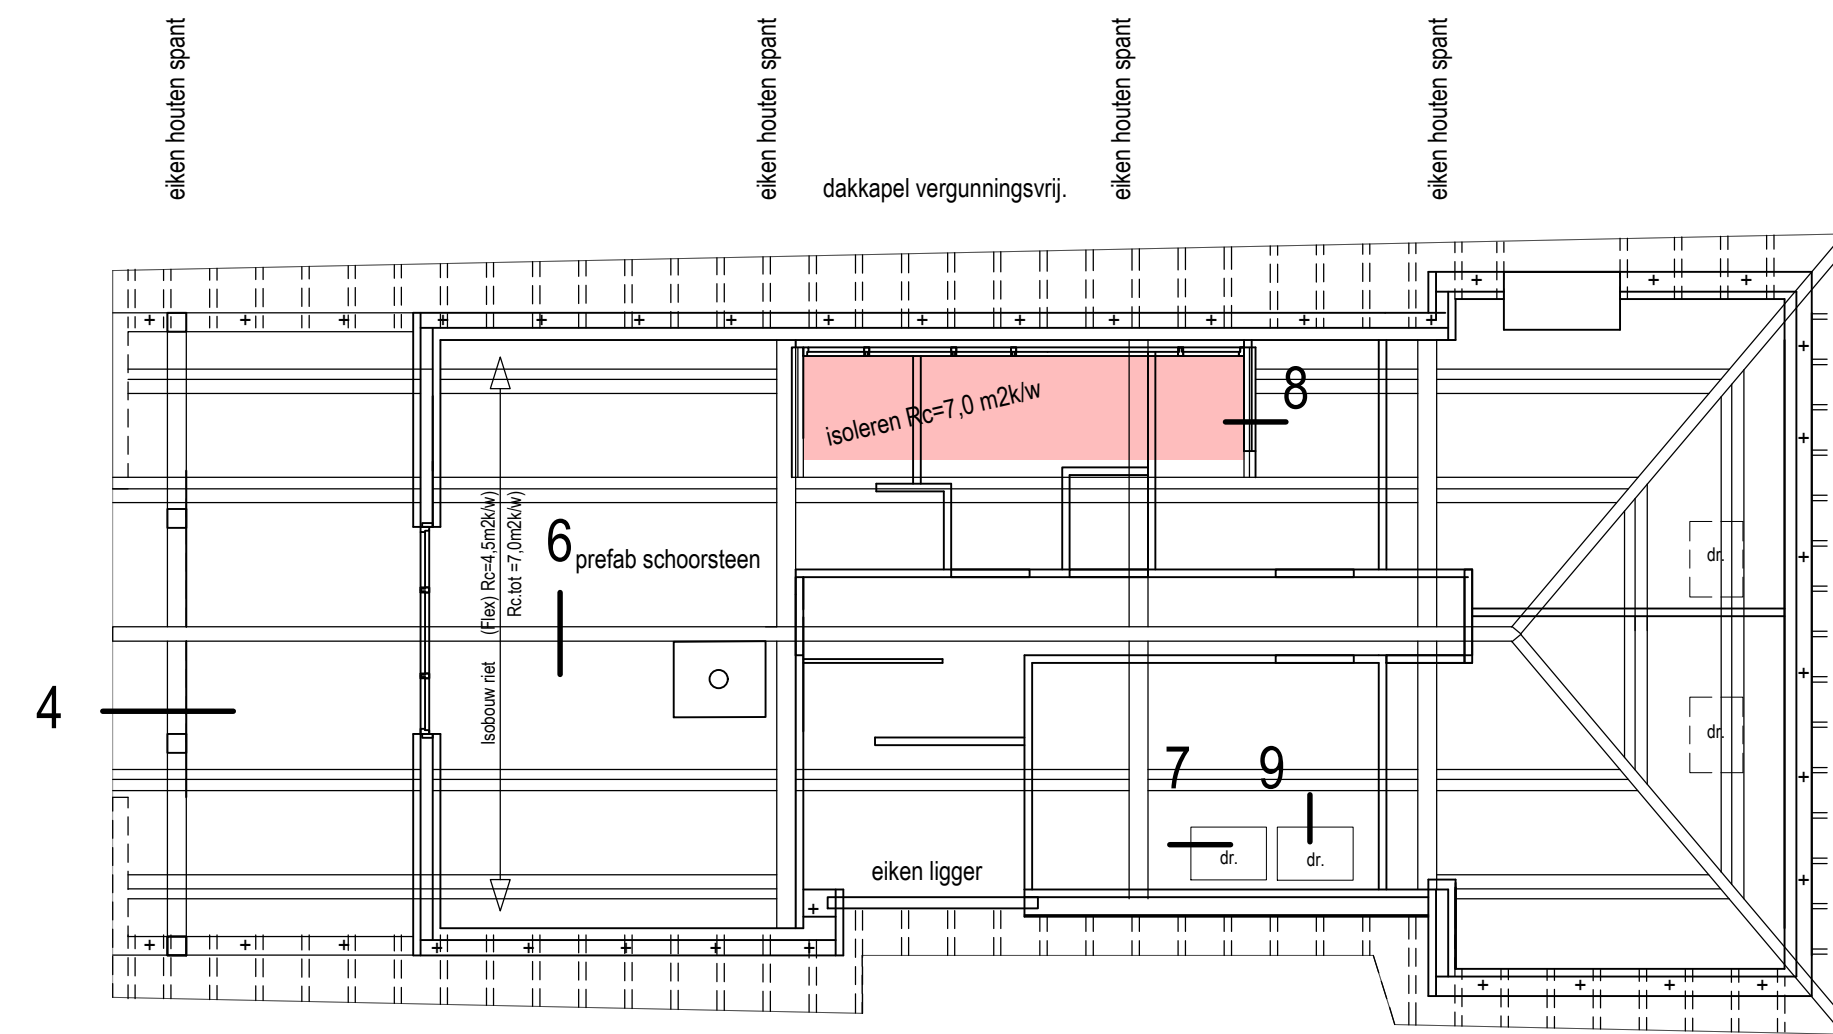

KAPPLAN.

RIOLERING:

- Riolering volgens NEN 3215, NPR 5075 en NTR 3216.
- De gehele riolering met de nodige hulpstukken maken van dikwandig PVC met KOMO keur.
- De gehele riolering leggen met voldoende afschot.
- Hemelwaterriool uitvoeren in grijs PVC.
- Vuilwaterriool uitvoeren in bruine PVC.
- Aansluiten vuilwaterriolering op gemeente riol door middel van ontoppingsstukken.
- De exacte plaats van de gemeente aansluiting in overleg met bouw- en woningtoezicht van de gemeente Deurne.

Renvooi gebalanceerde ventilatie het gehele ventilatiesysteem volgens nadere tekeningen leidingverloop installateur.

- toevoer geball ventilatie (zie berekening ventilatiehoeveelheden)
- afvoer geball ventilatie (zie berekening ventilatiehoeveelheden rapport).

toevoer unit geball ventilatie door dak afvoer unit geball ventilatie door dak

afvoer afzuigkap volgens opgave keukenleverancier.

PREFAB BETONVLOEREN:

- De vloerontekening leverancier volgens tekening en berekening constructeur.

VENTILATIE:

- De betreffende ruimten te beluchten en ontluchten volgens de NEN 1087, NEN 8087 en NPR 1088.
- De meterkast ventileren volgens voorschrift nutsbedrijf 0,002dm³/sec d.m.v. openingen van 200mm² onder en boven.
- Alle binnendeuren 15mm van de vloer vrijhouden i.v.m. beluchting ruimten.
- Ventilatiekanalen volgens opgave installateur.
- Zie ook productcertificaat NTA8800 berekening drainage ringleiding te infiltreren op eigen perceel.

RENVOOI RIOLERING:

- st.l. afvoer standleiding Ø110mm met expansiestuk. bovendaks ontluchten met Ø 75mm.
- w.c. afvoer watercloset Ø 110mm.
- f. afvoer fonteinje Ø 50mm.
- h.w.a. afvoer hemelwater Ø 80mm met bladvangens ontoppingsstuk.
- ont. afvoer wastafel Ø 75mm.
- s.p. afvoer schrotopput Ø 75mm.
- u.g. afvoer uitstortgootsteen Ø 75mm.
- a.w.w. afvoer condenswater WTW, aansluiten op riol.
- d. afvoer douche Ø 75mm.
- l.b. afvoer ligbed Ø 75mm.
- vw. afvoer vaatwasser Ø 50mm.
- av. n.v.t.
- wm. afvoer wasmachine Ø50mm.
- sb. afvoer spoelbak aanrecht Ø50mm.





Opmerking: het gehele rioleringsysteem voorzien van bovendakse ontluchting, alle standleidingen te isoleren. Alle overige aansluitingen in overleg met opdrachtgever

Opmerking: het gehele rioleringsysteem voorzien van ontluchting.

Alle overige riol / sanitair aansluitingen in overleg met opdrachtgever.

Alle fundering volgens tekening en berekening constructeur.

BEGANE-GRONDVLOER RIOLERING FUNDERING

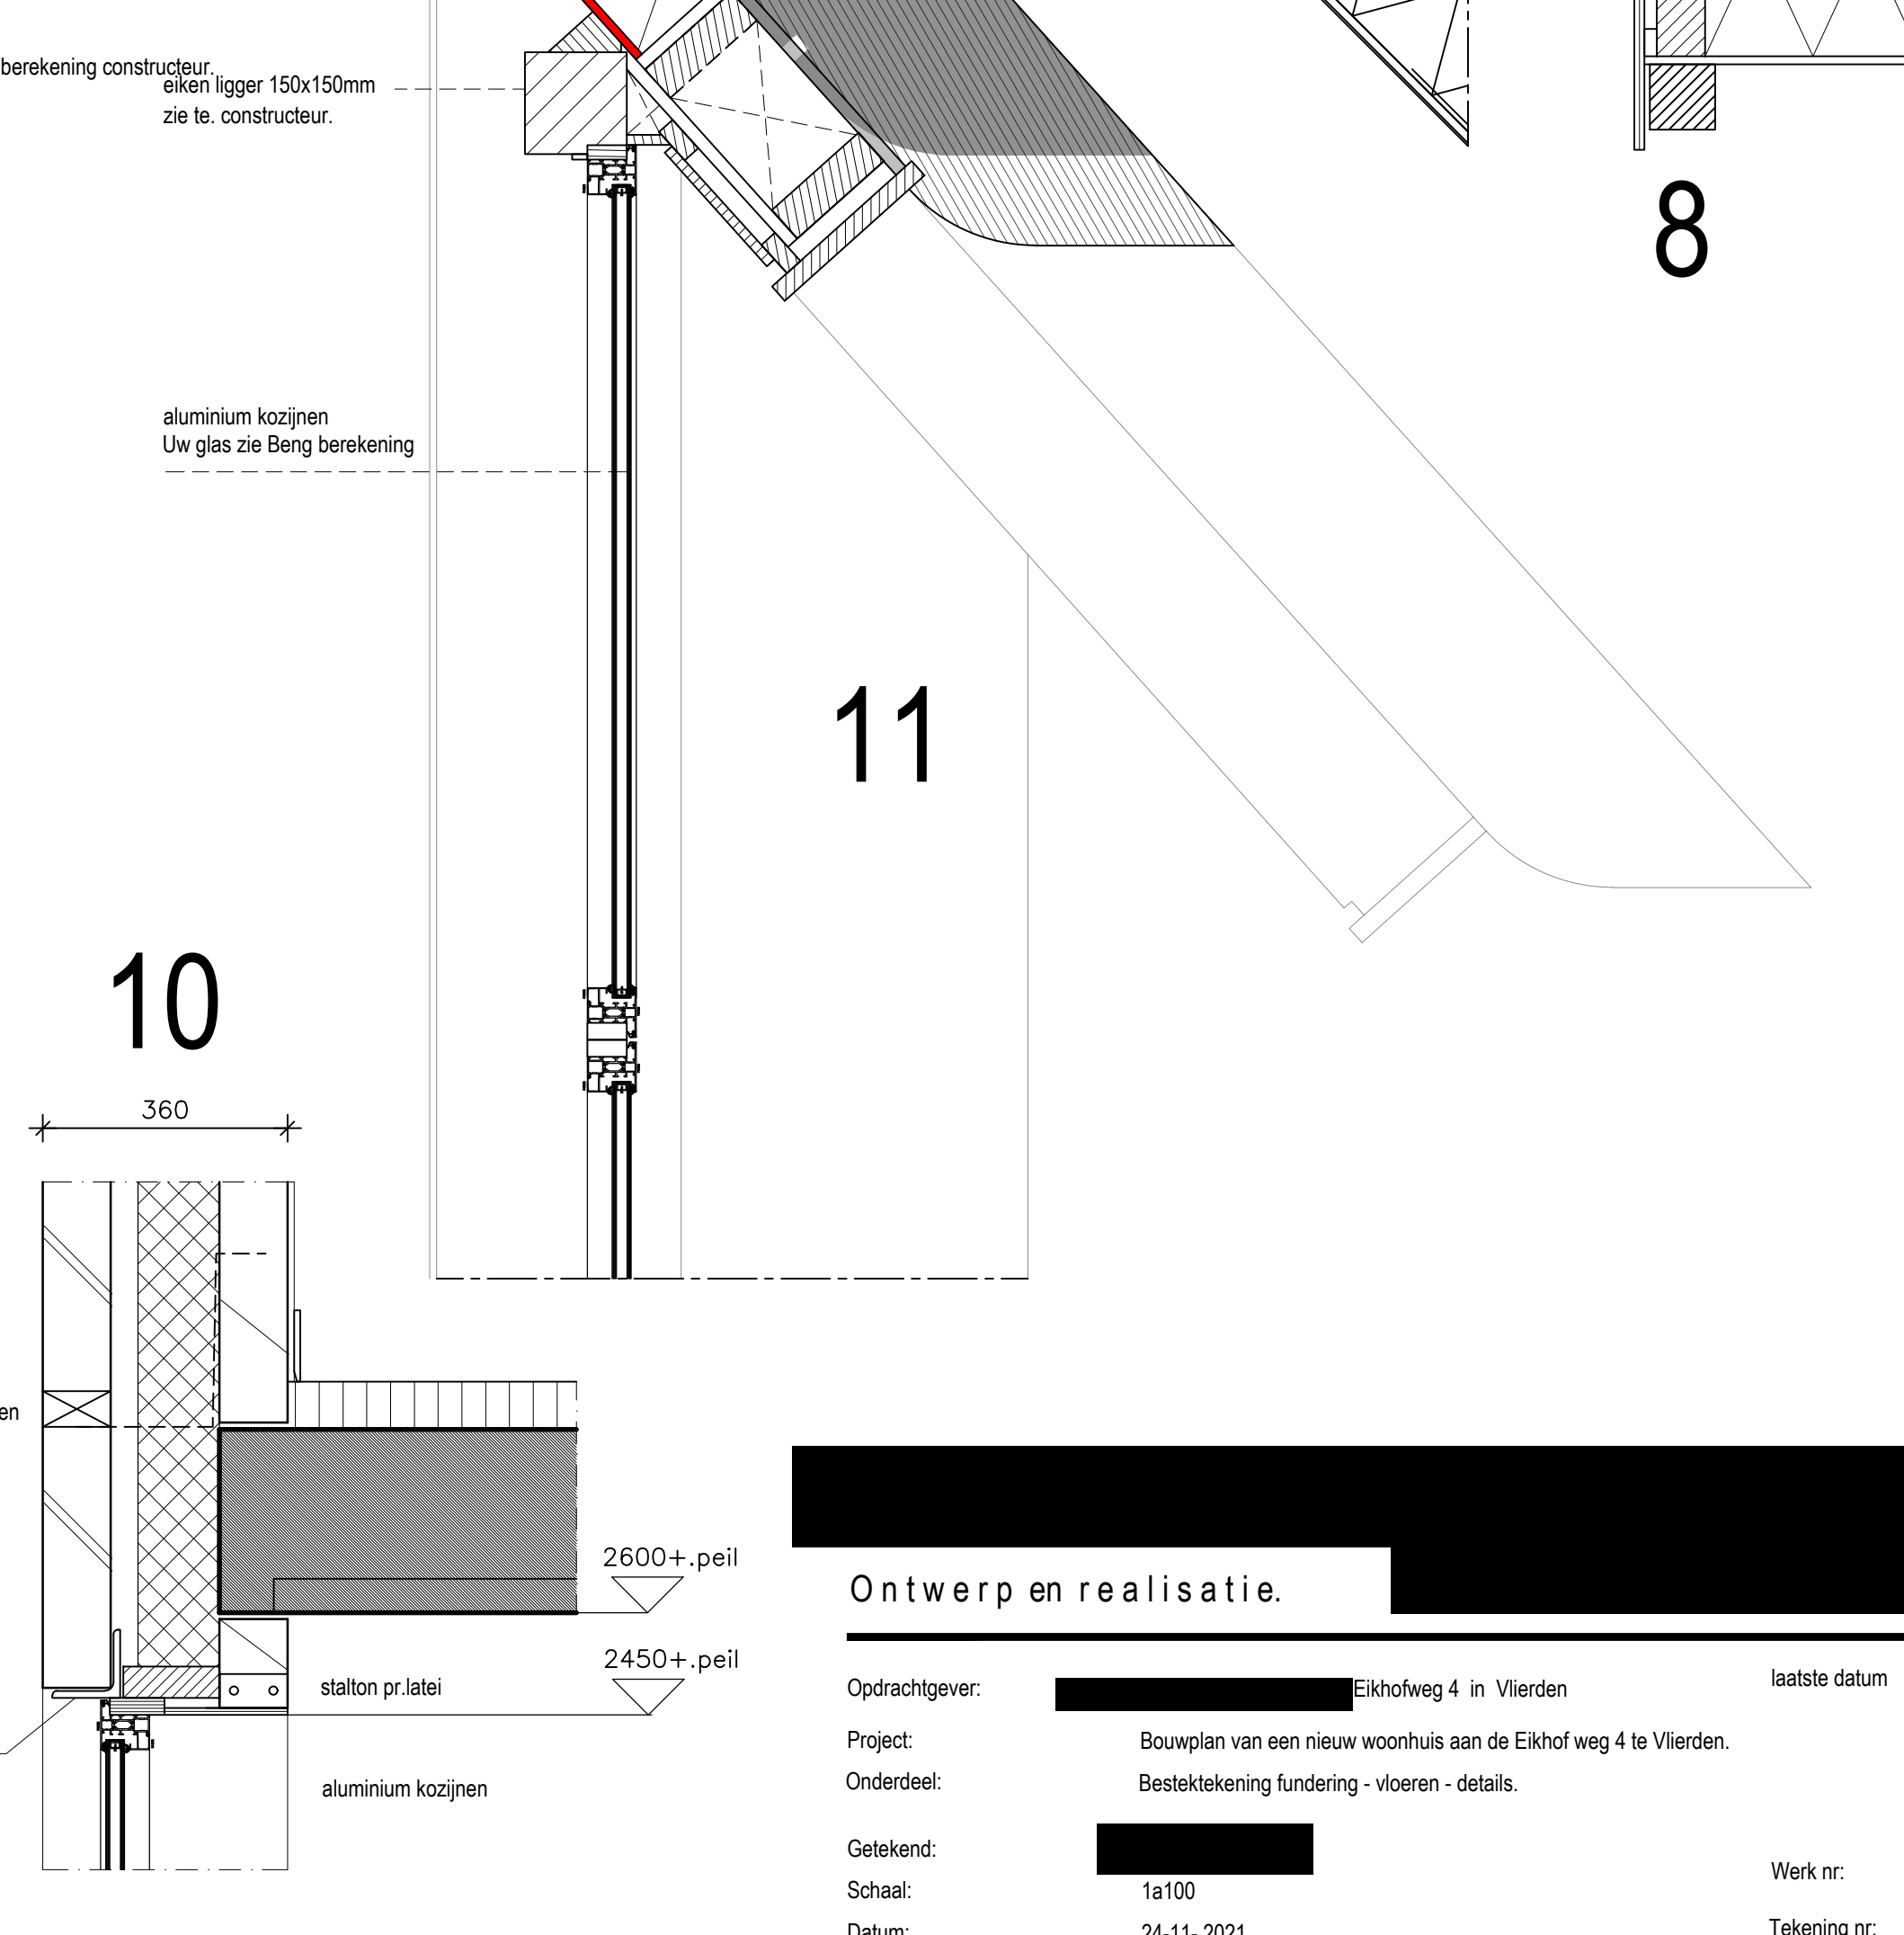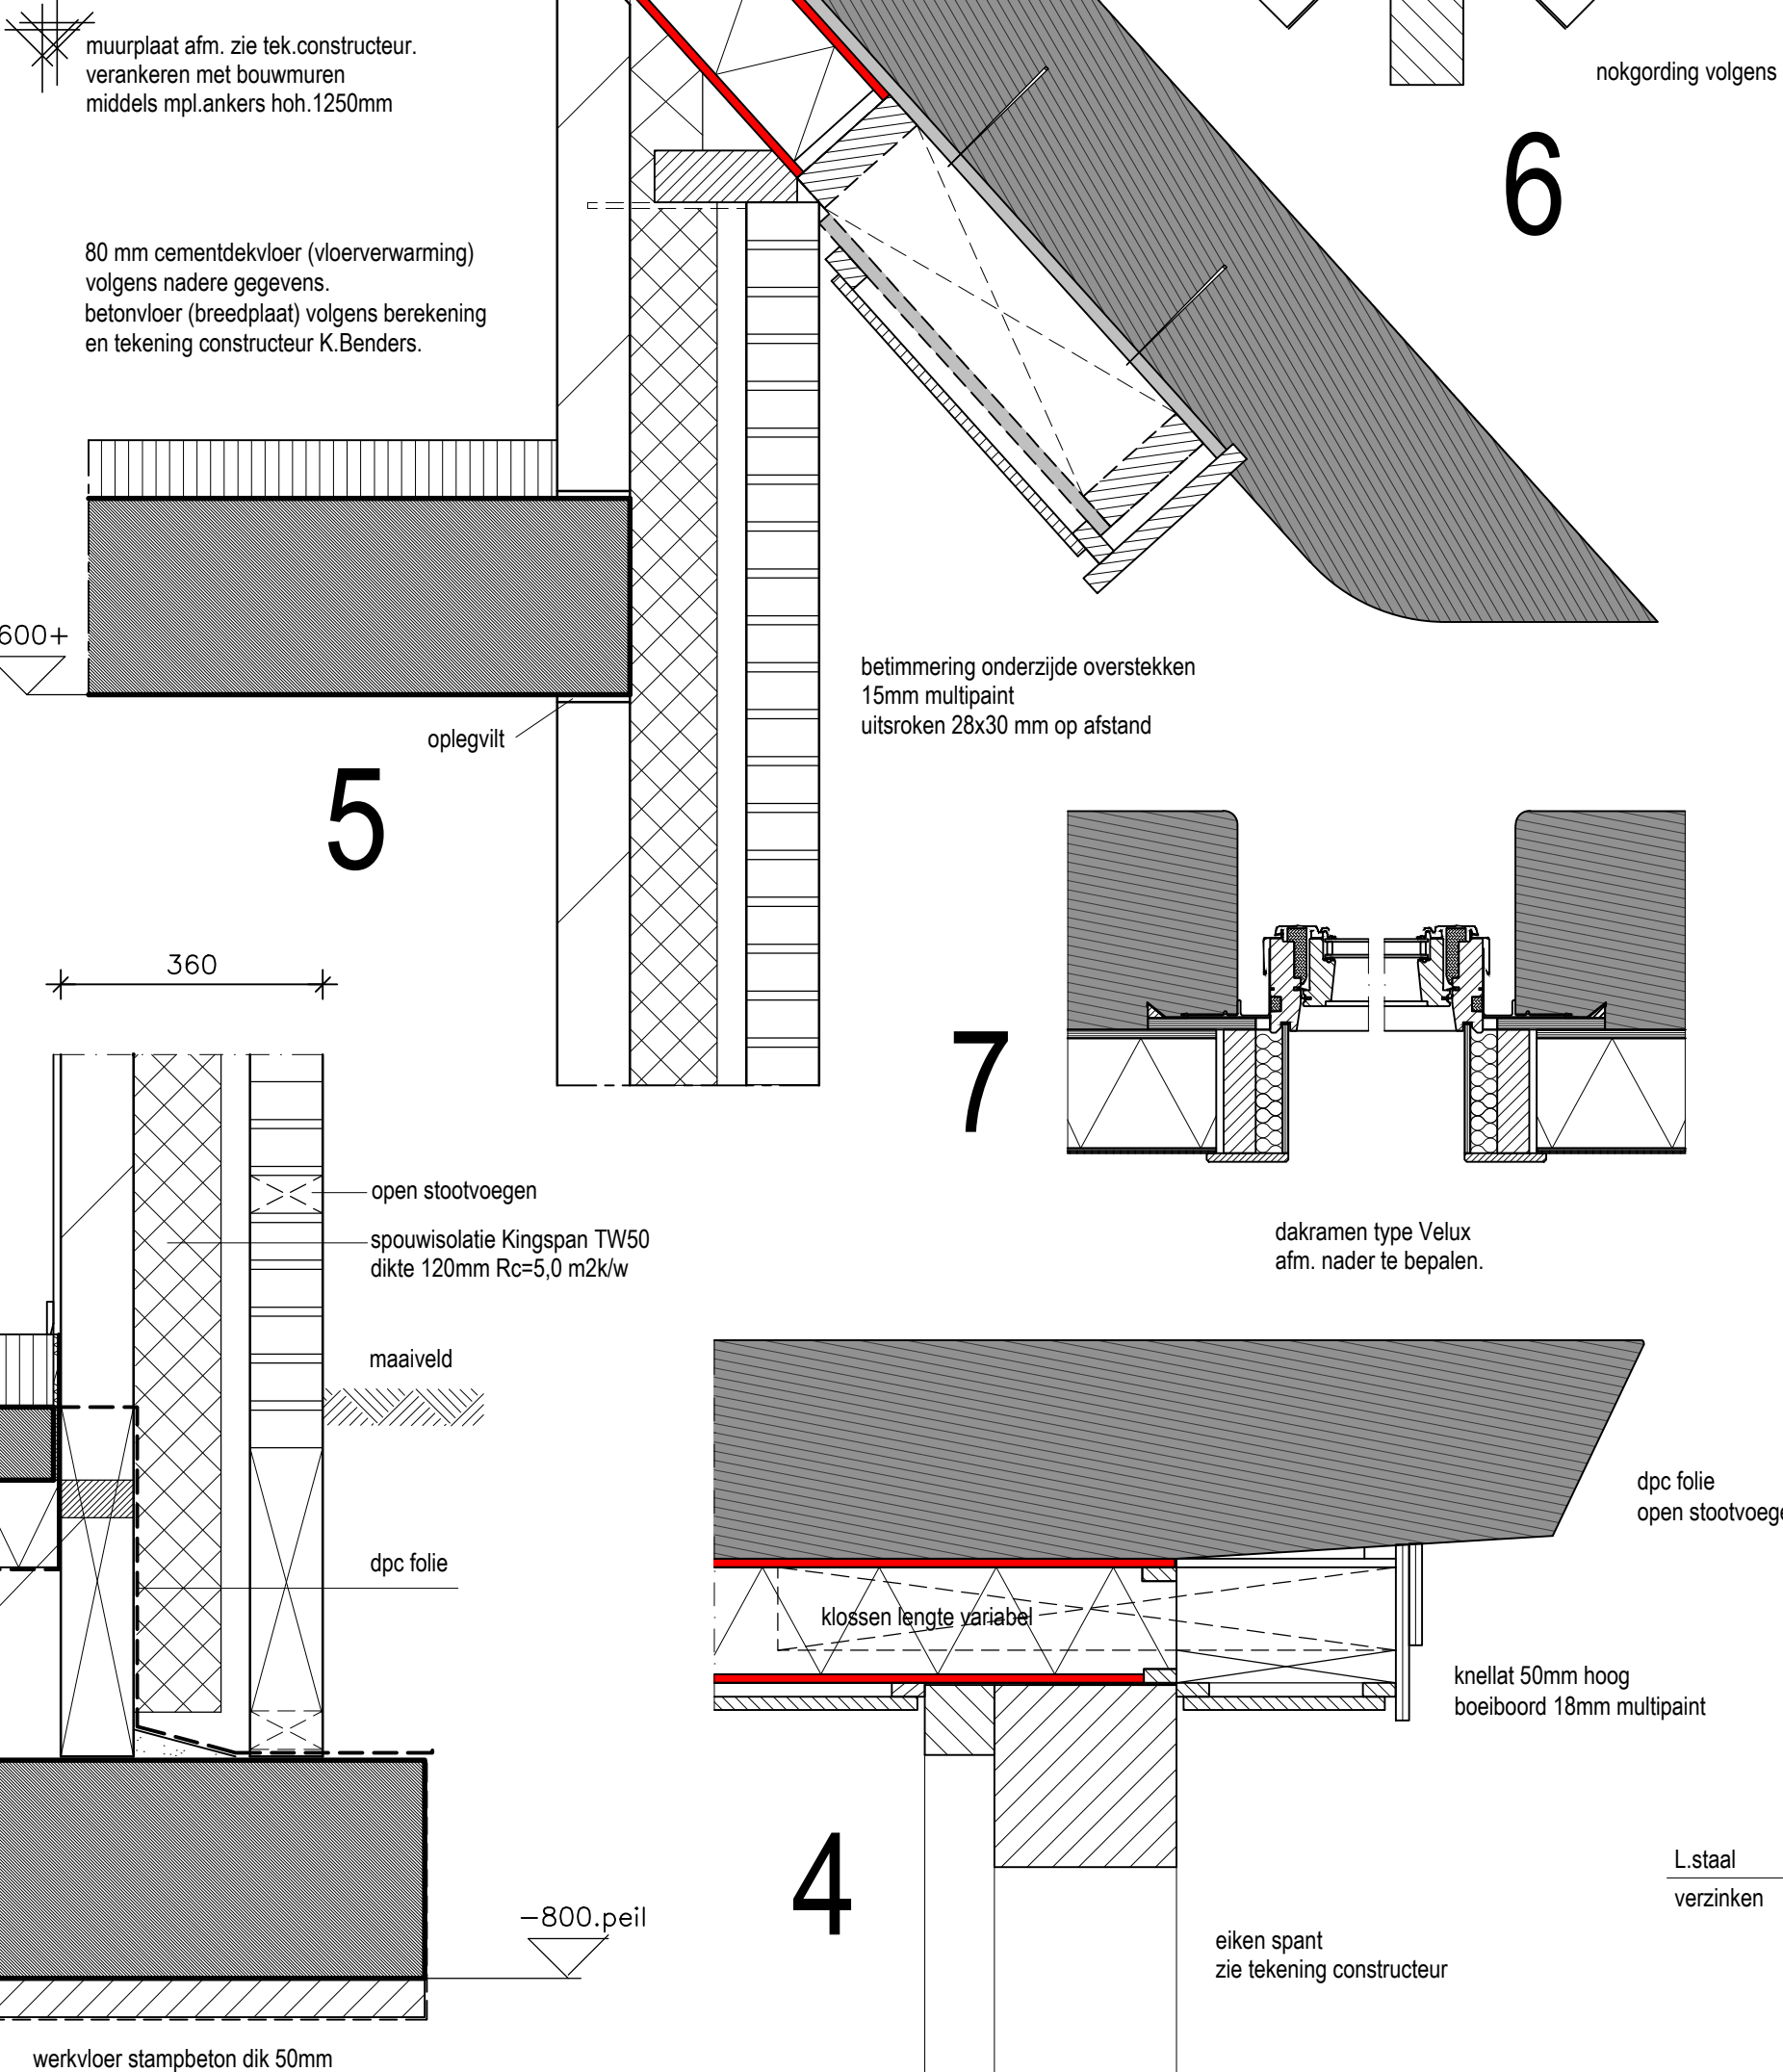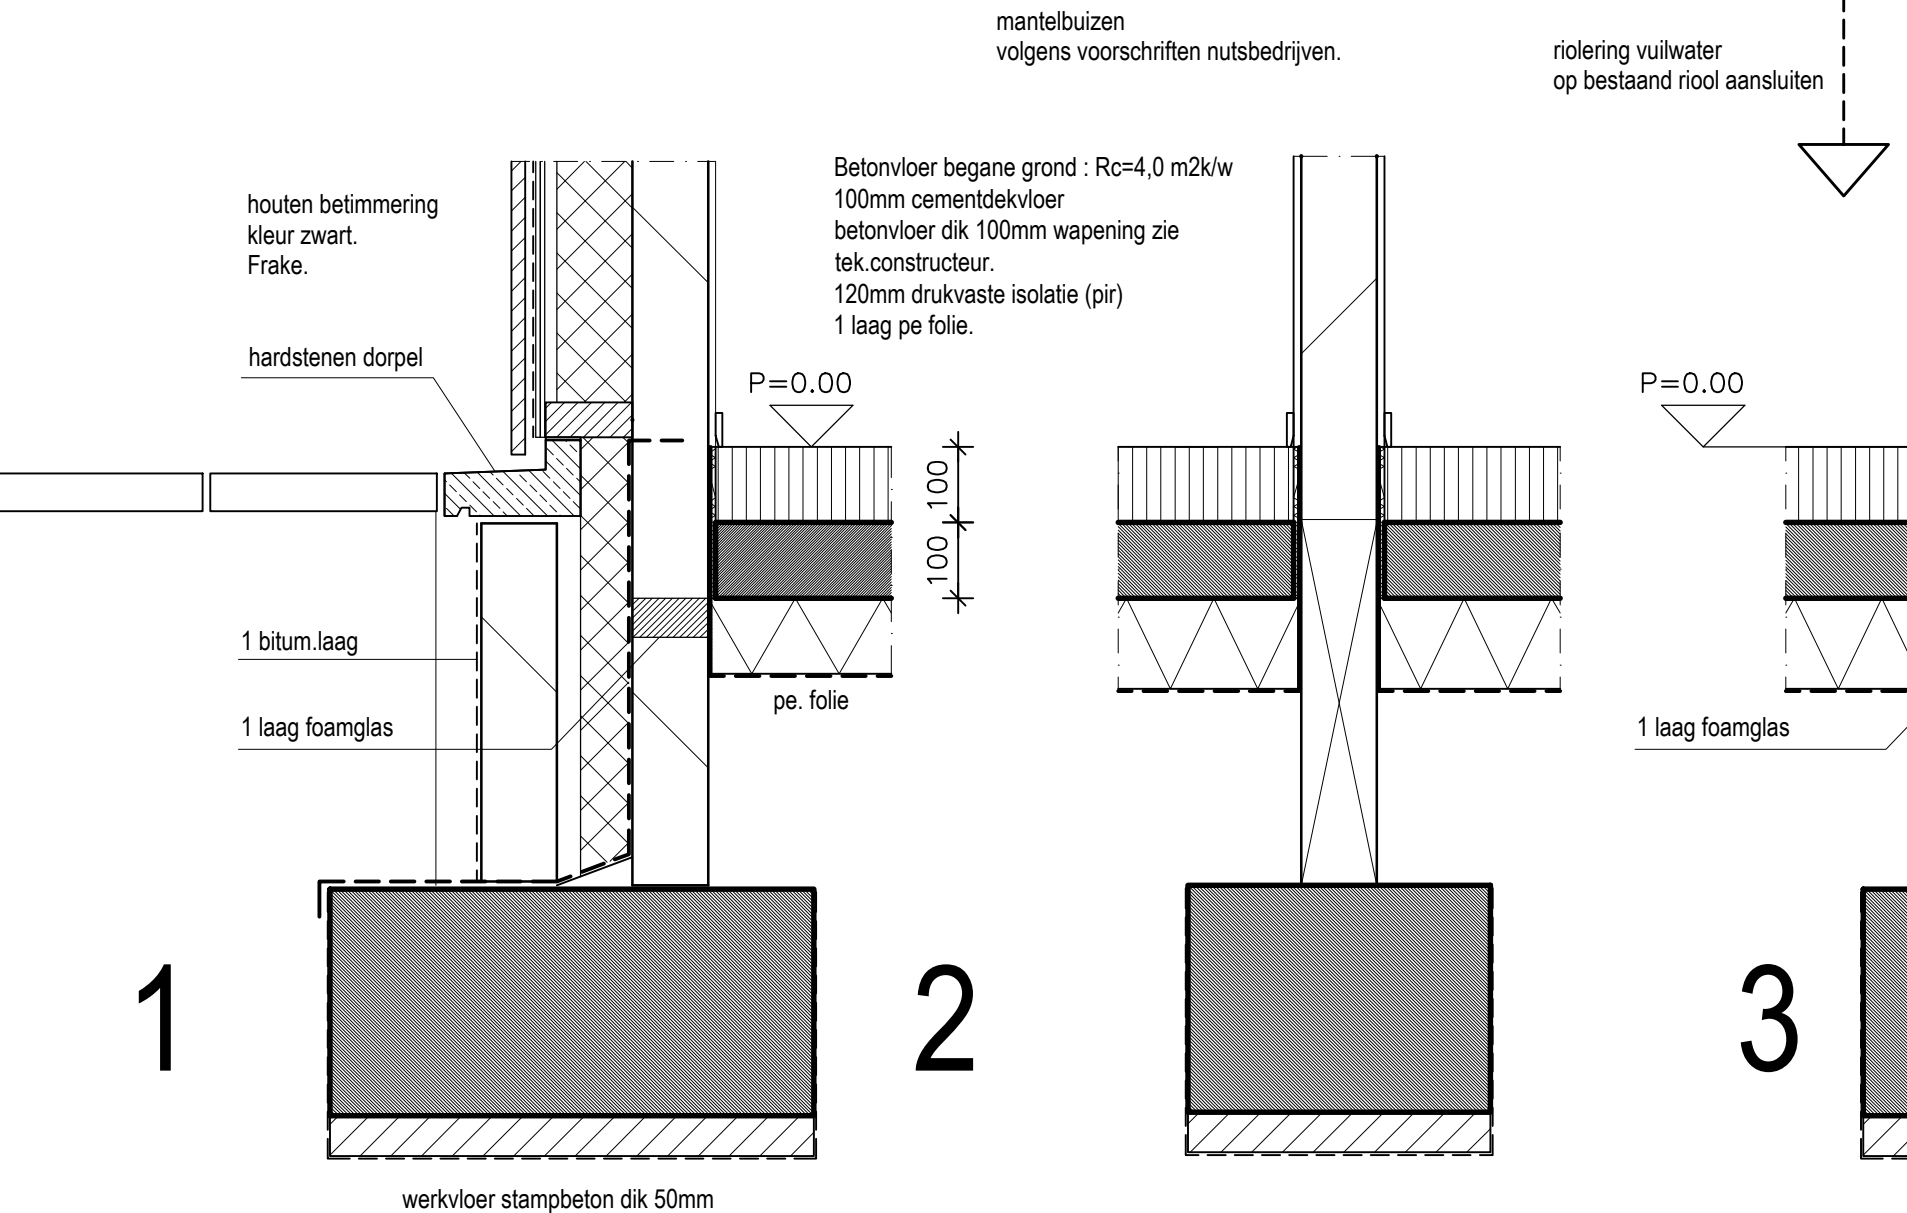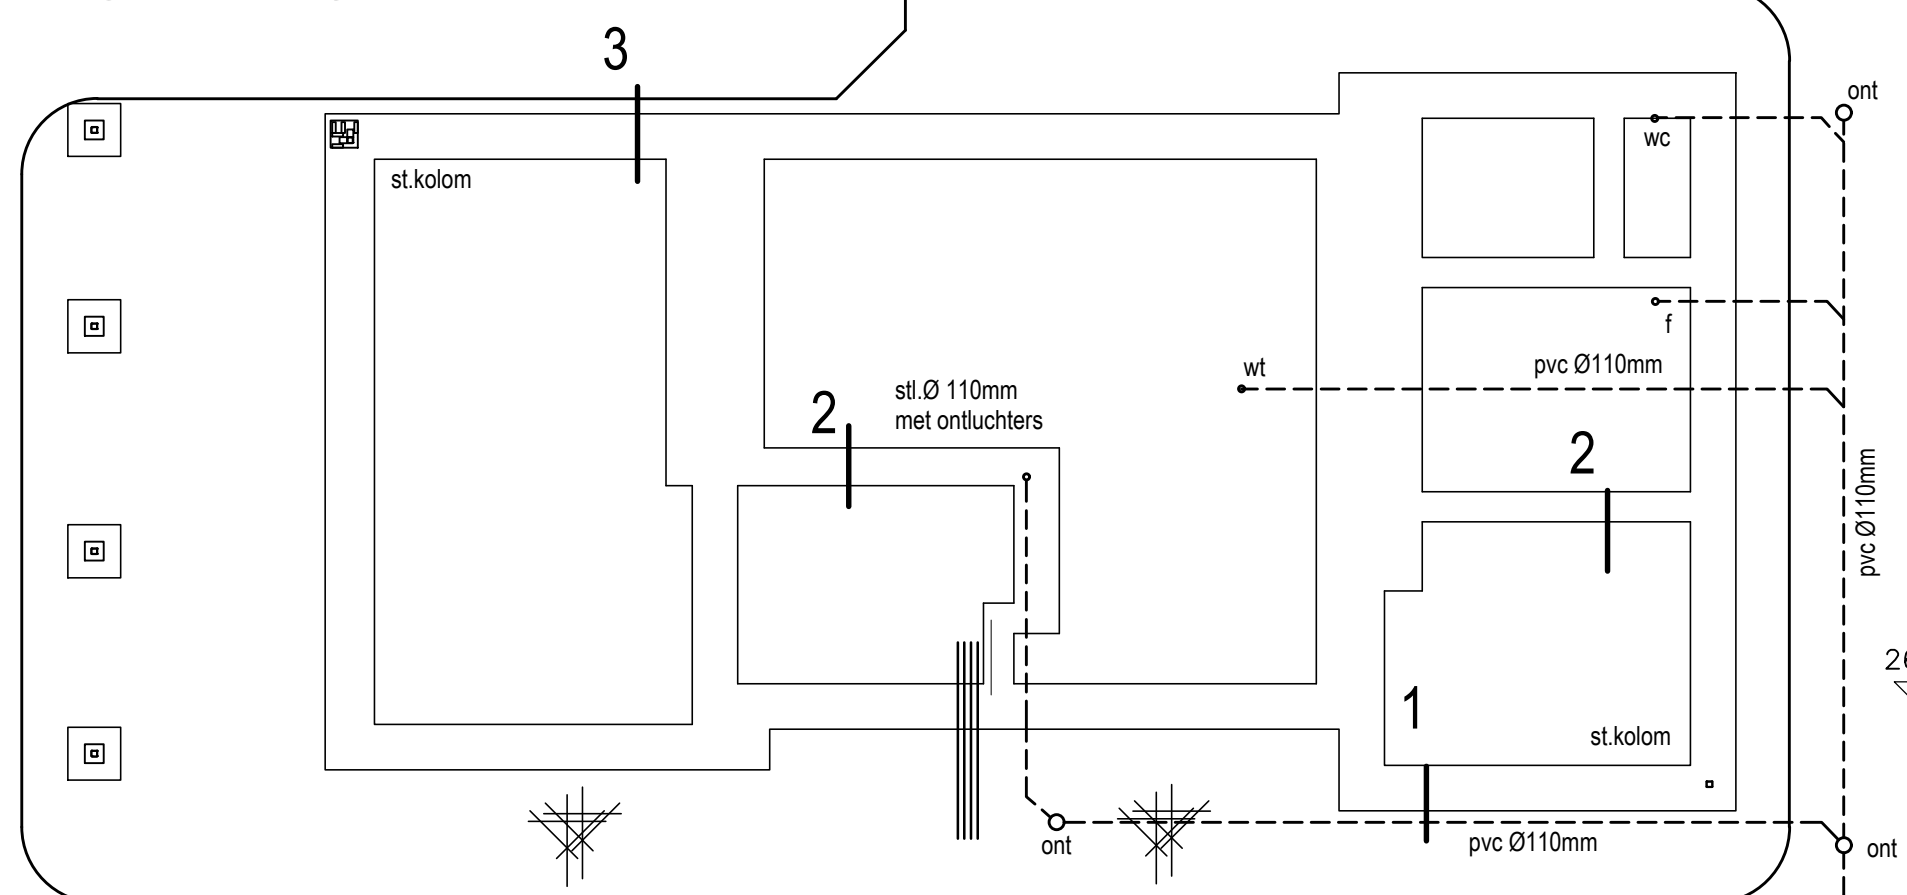

Ontwerpen realisatie.

Opdrachtgever:	Eikhofweg 4 in Vlierden	laatste datum	23-12-2021
Project:	Bouwplan van een nieuw woonhuis aan de Eikhofweg 4 te Vlierden.		
Onderdeel:	Bestektekening fundering - vloeren - details.		
Getekend:		Werk nr:	20167
Schaal:	1a100	Tekening nr:	02B
Datum:	24-11-2021		