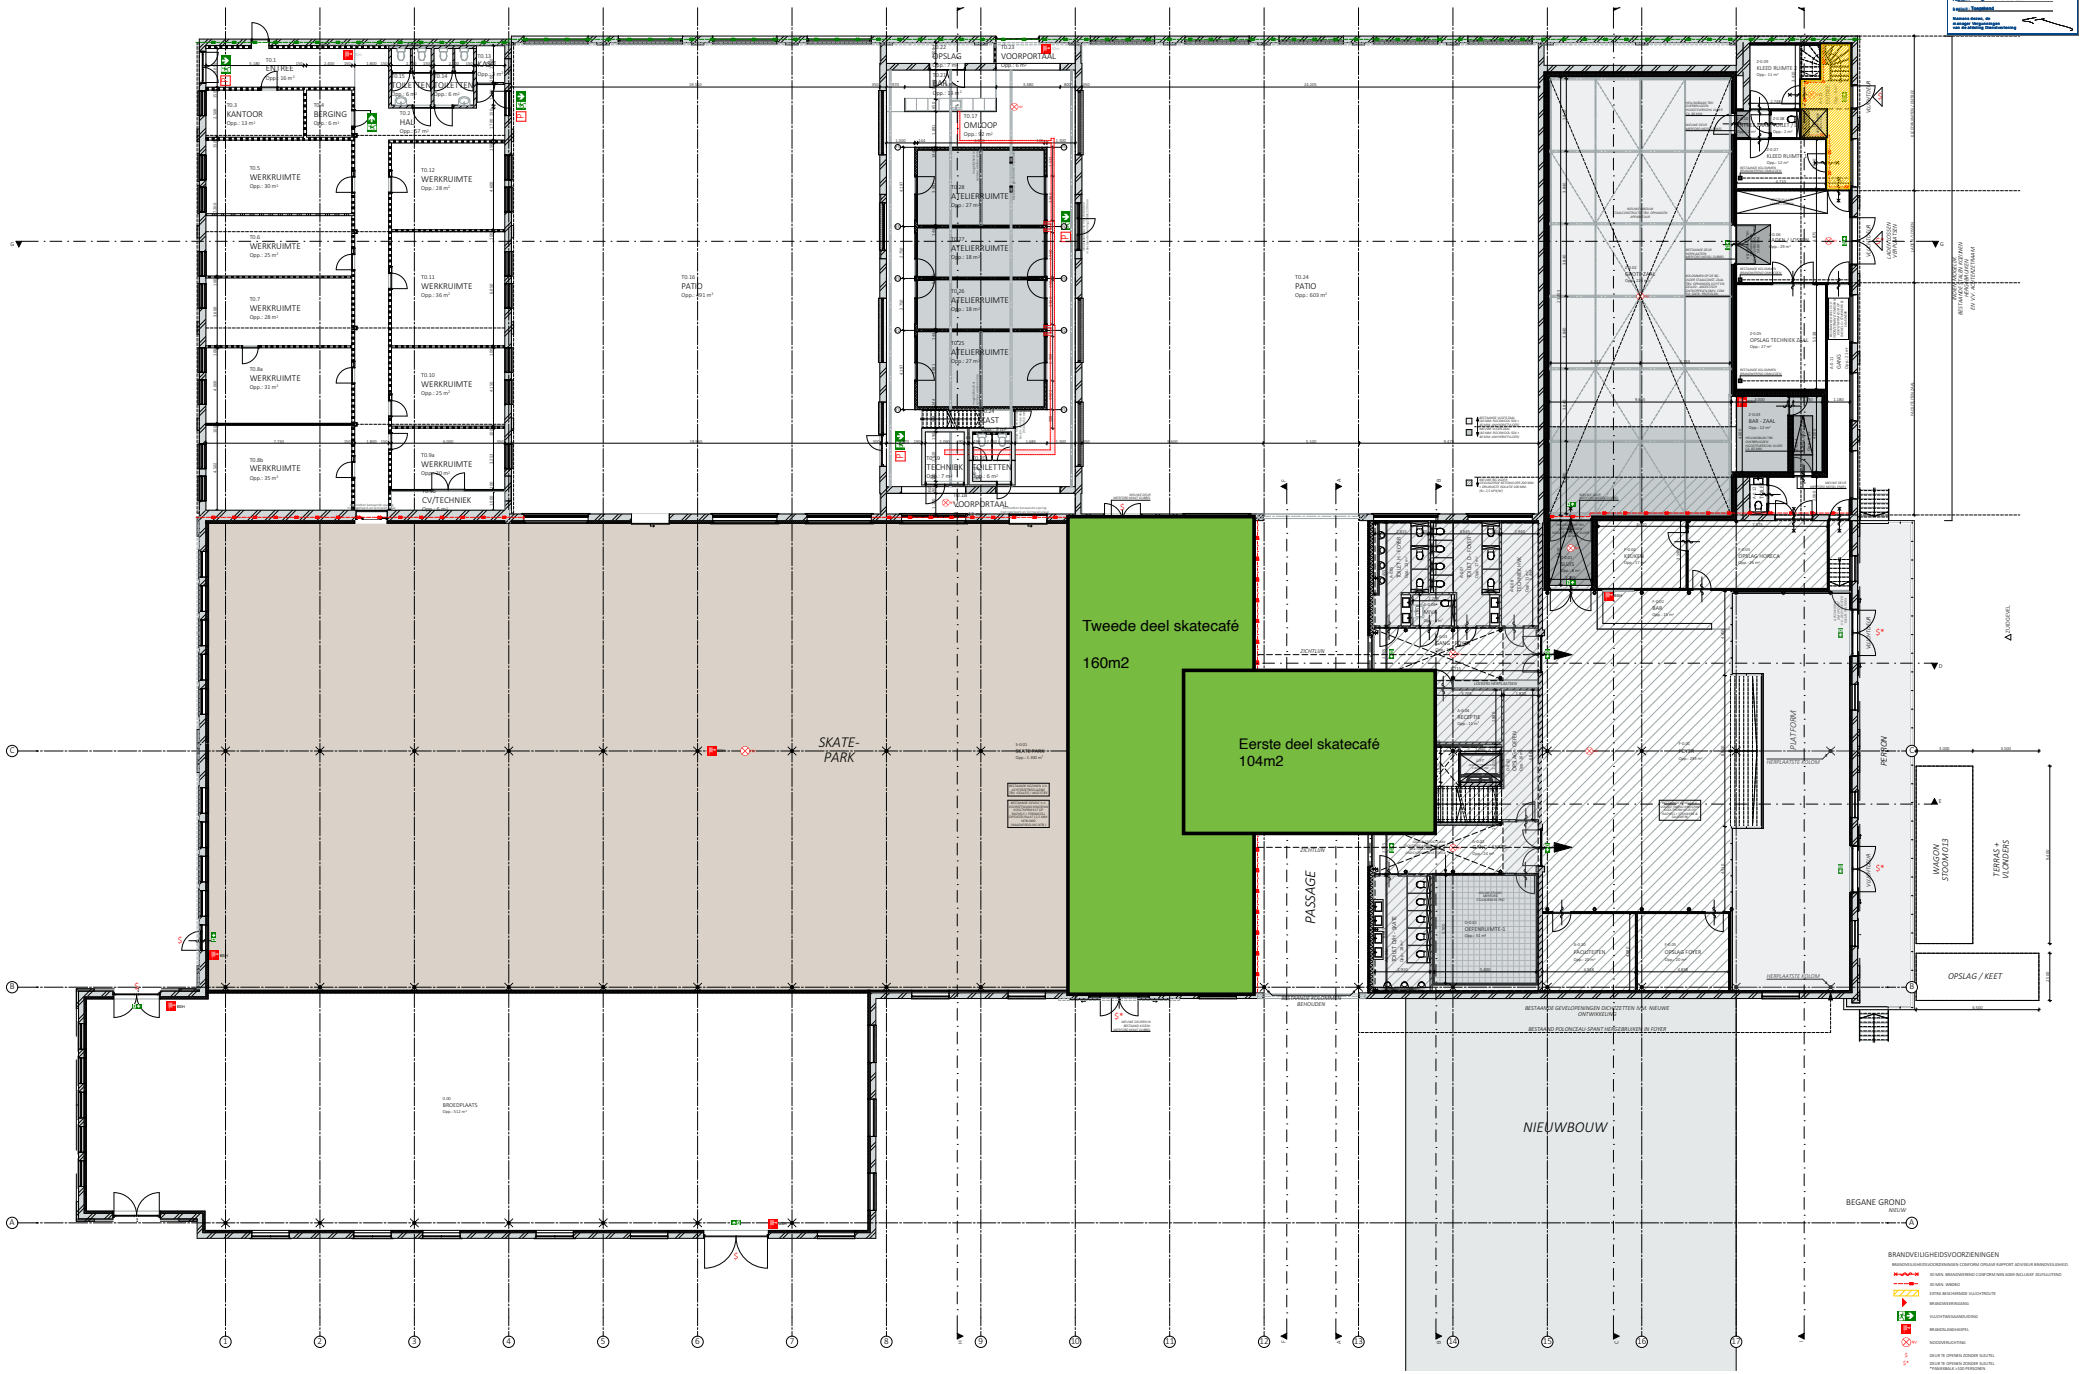

gemeente Tilburg

Behoort bij besluit van Burgemeester en Wethouders

d.d.d.m. : 30 februari 2021

reg.nr. : B-HZ_WABO-2021-01404

b.nr.(s) : Tweeland

Wanneer deze, de daarvoor bestemmingen van stedelijk toezicht

AERDE RORGERT ARCHITECTEN

tekeningnummer: 100-B BEGANE GROND

formaat: A0

schaal: 1:100; 1:1

datum: 20-11-2020 - versie 2

gewijzigd A: 9-2-2021

gewijzigd B: 26-2-2021

gewijzigd C:

gewijzigd D:

project: SPOORZONE - RENOVATIE GEBOUW 90 BURGEMEESTER BROUWLAAN 6 5021 SB TILBURG

opdrachtgever: GEMEENTE TILBURG

projectnummer: AWA_2011

fase: BESTEK