




GEVELAANZICHT A

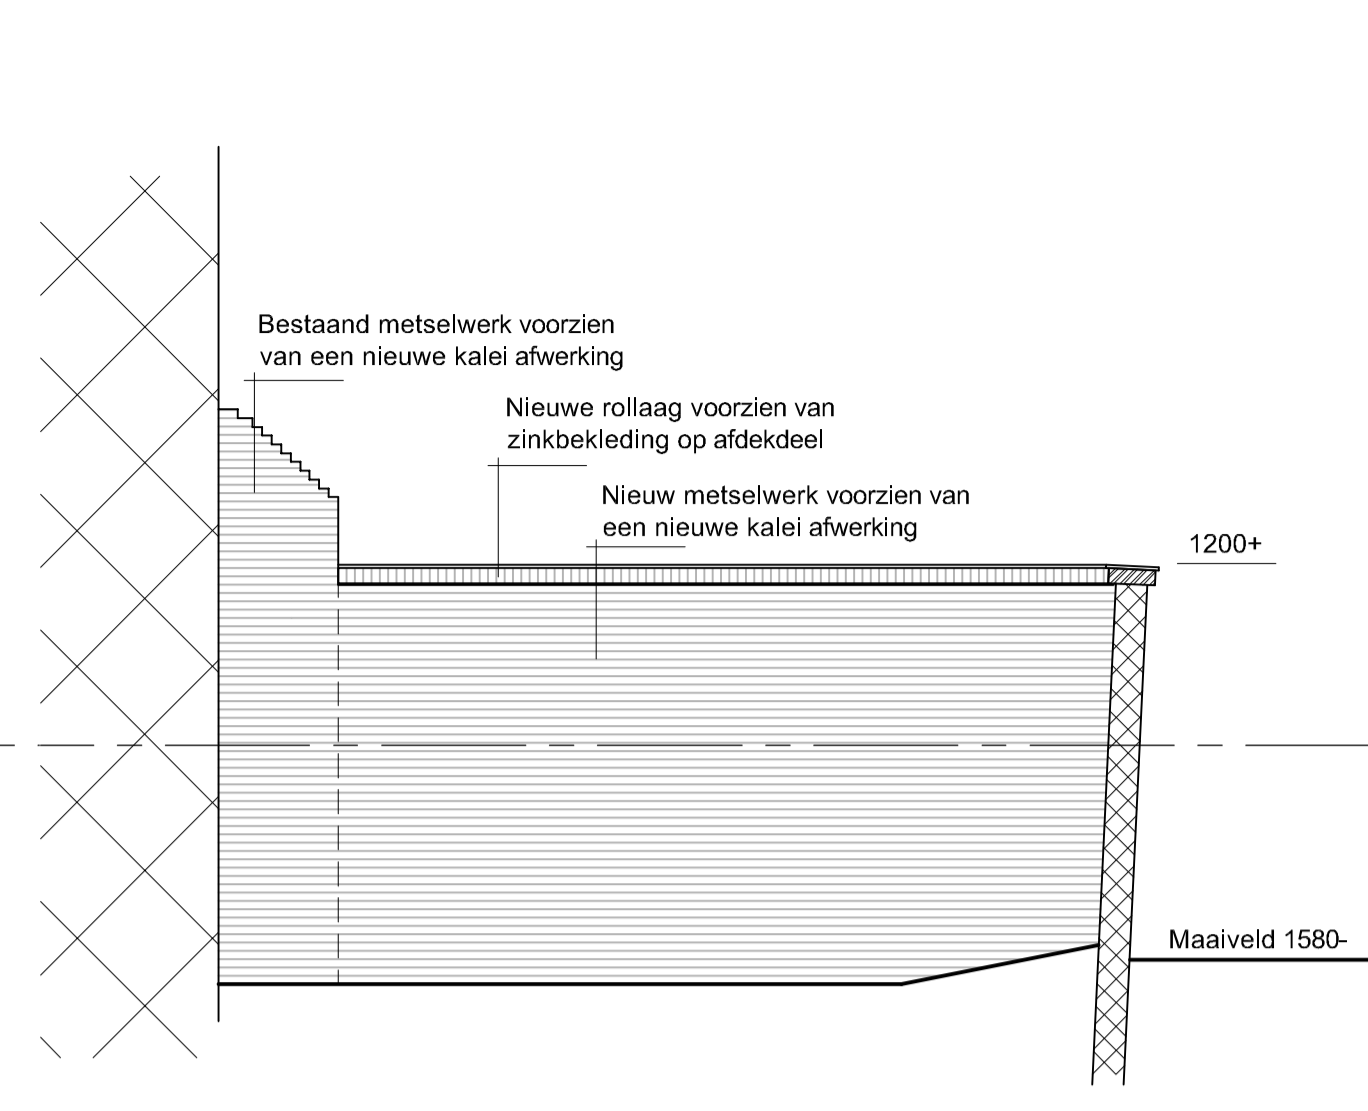


GEVELAANZICHT B

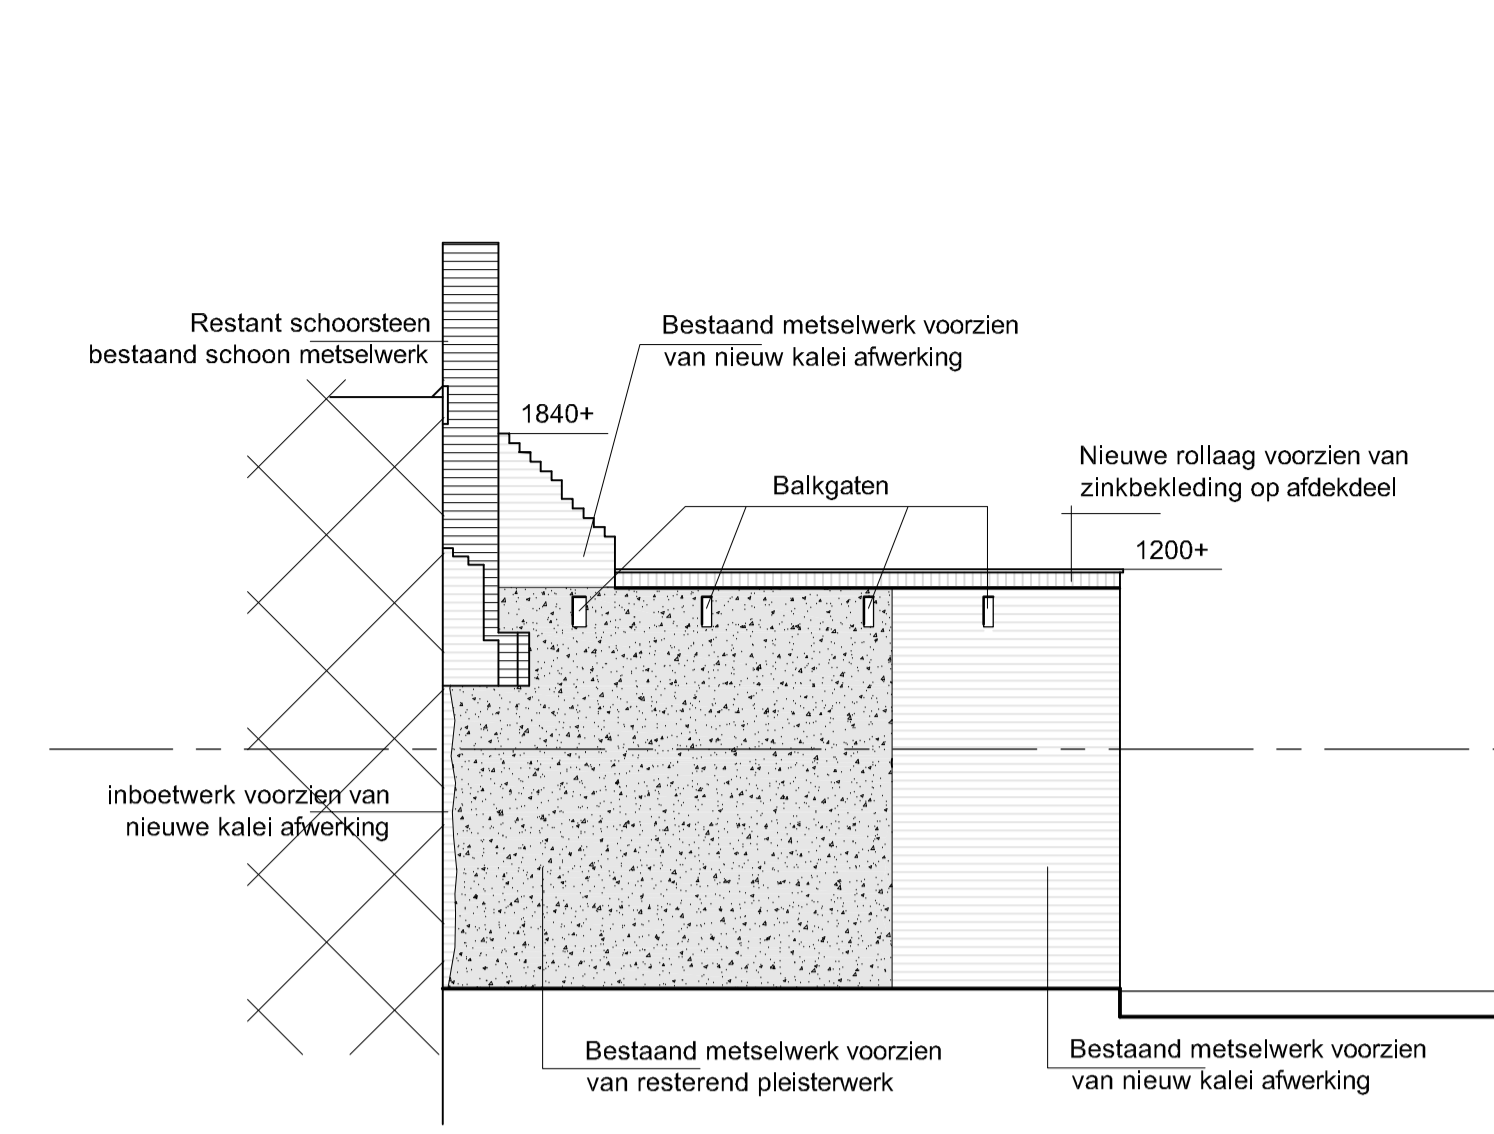


GEVELAANZICHT C

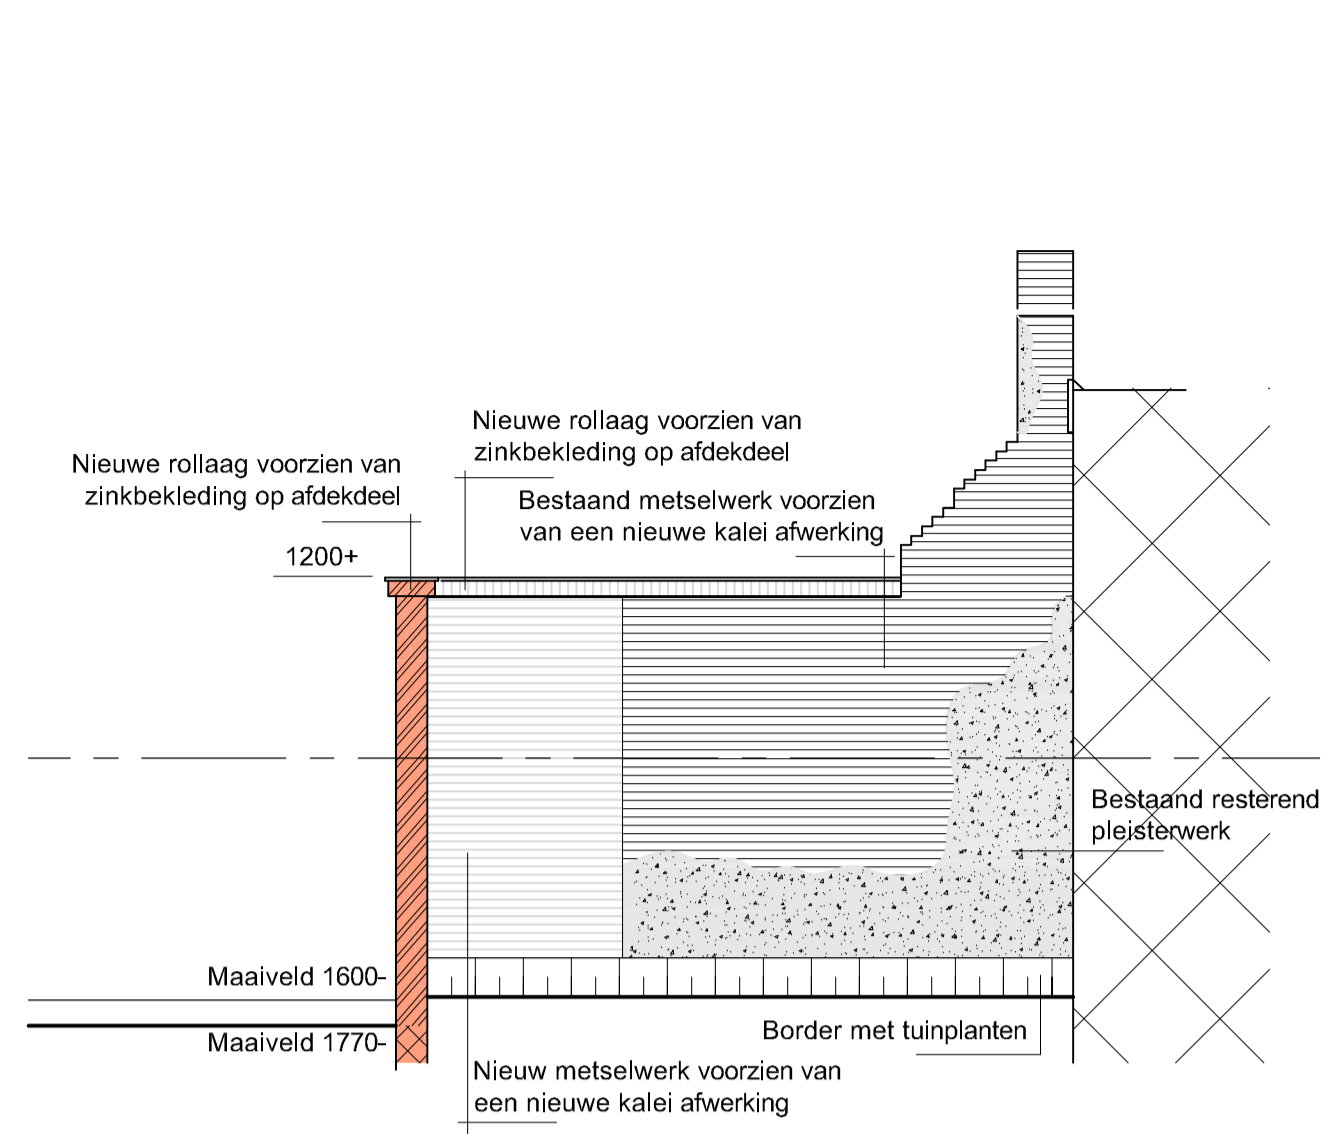


GEVELAANZICHT D

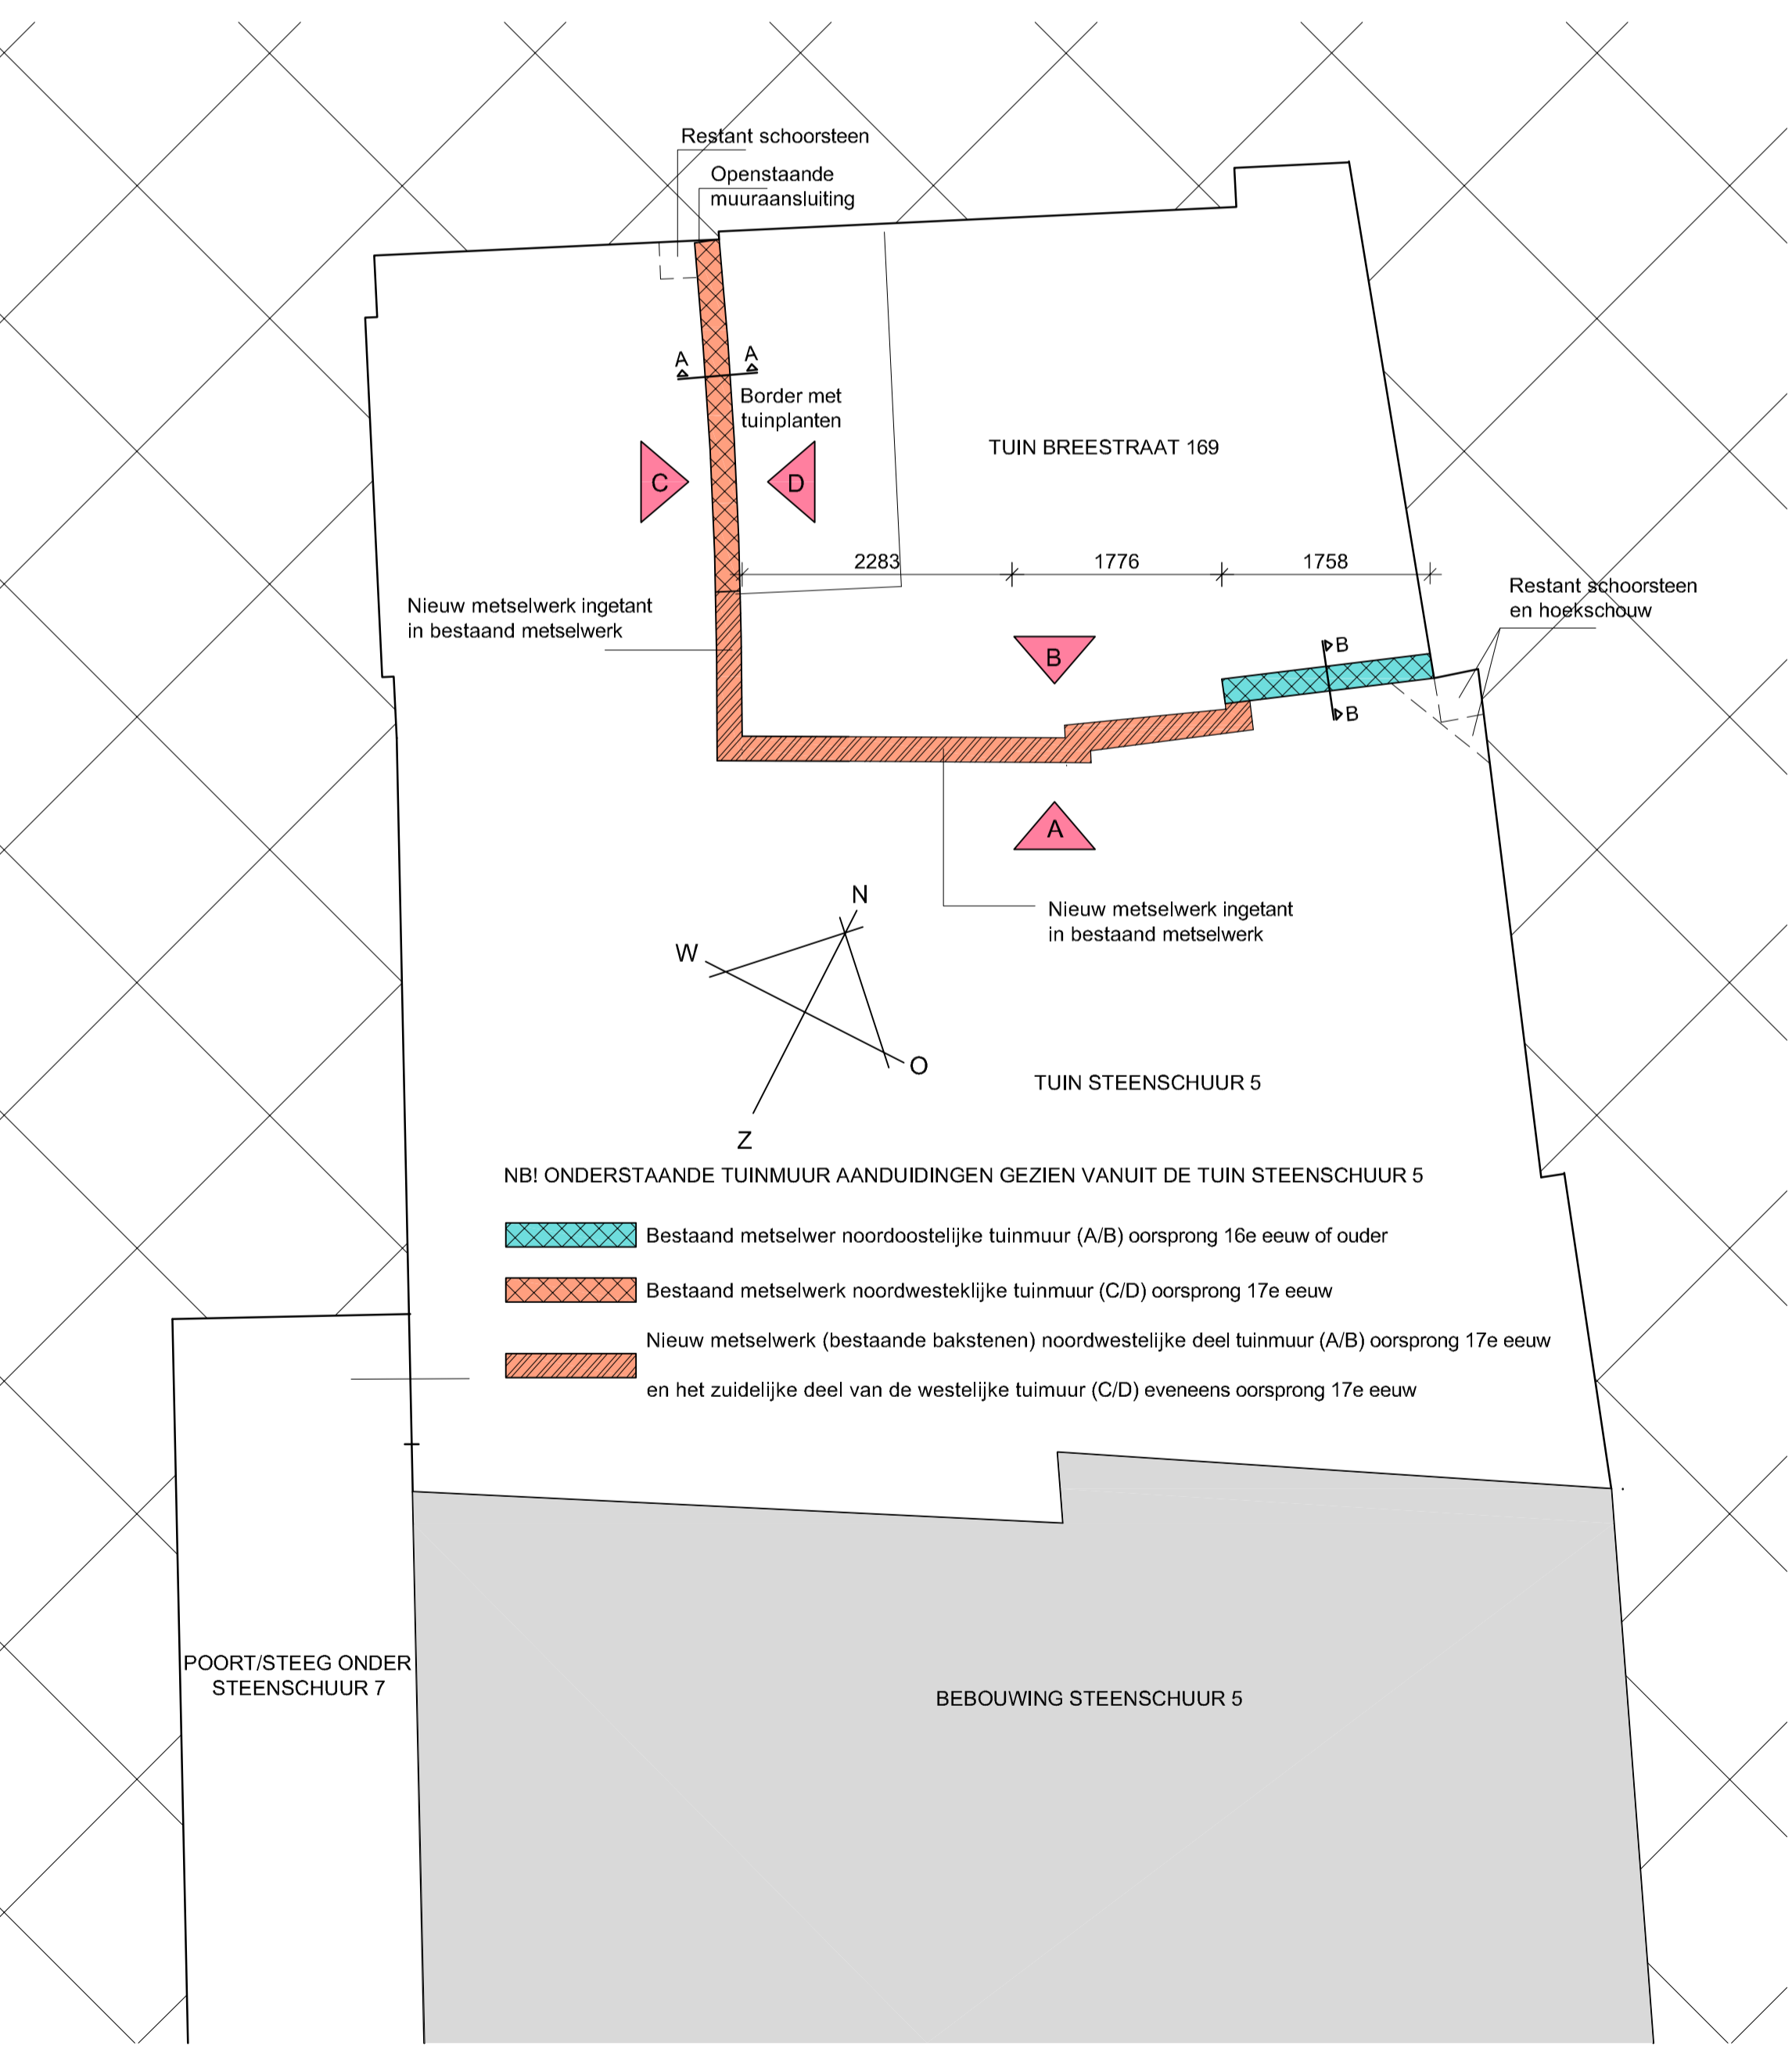


PLATTEGROND

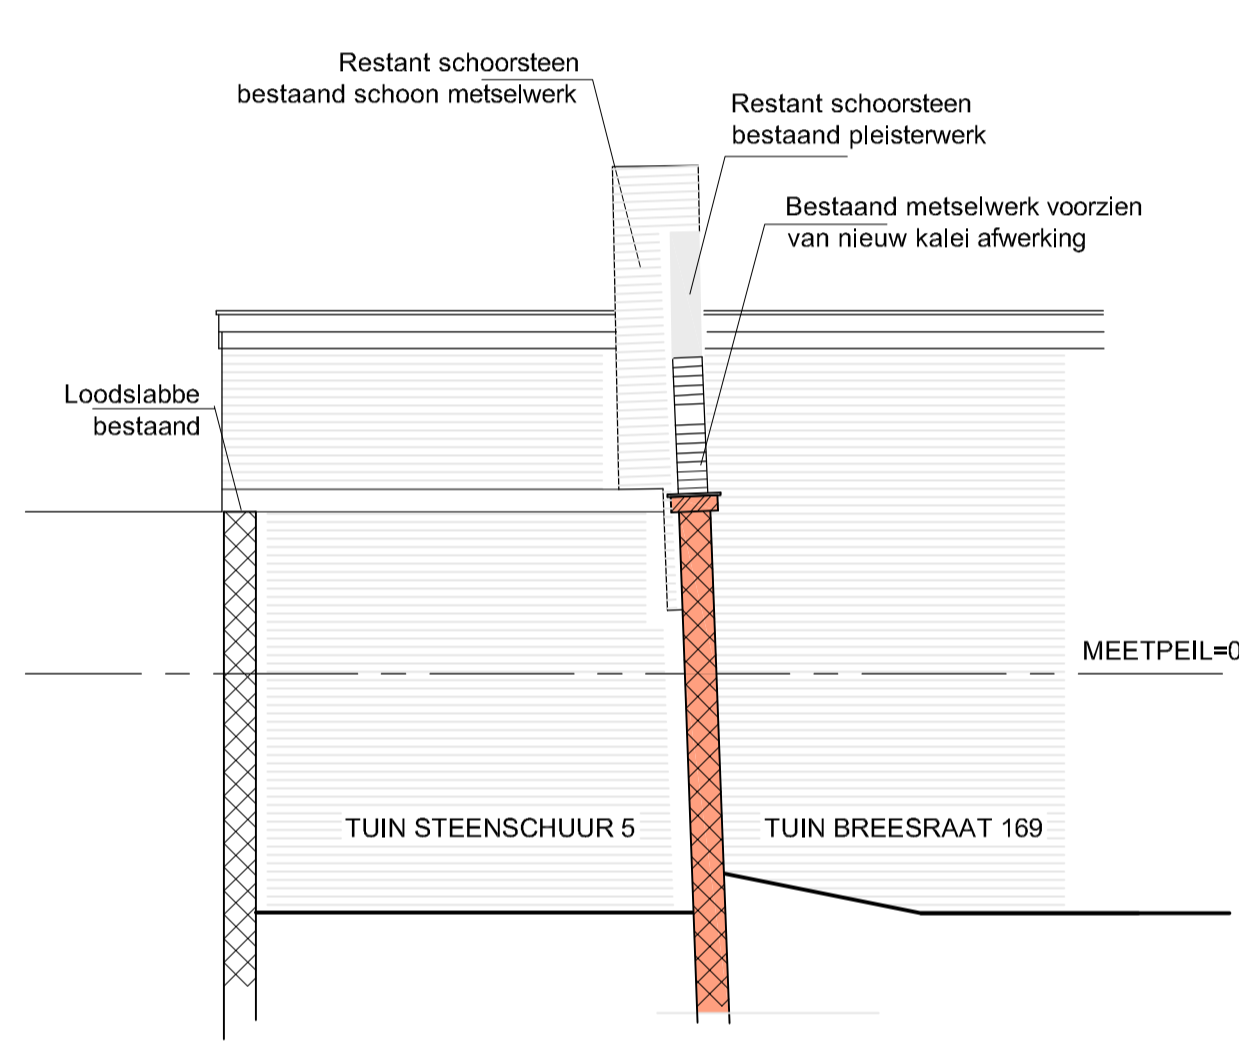

DOORSNEDE A - A

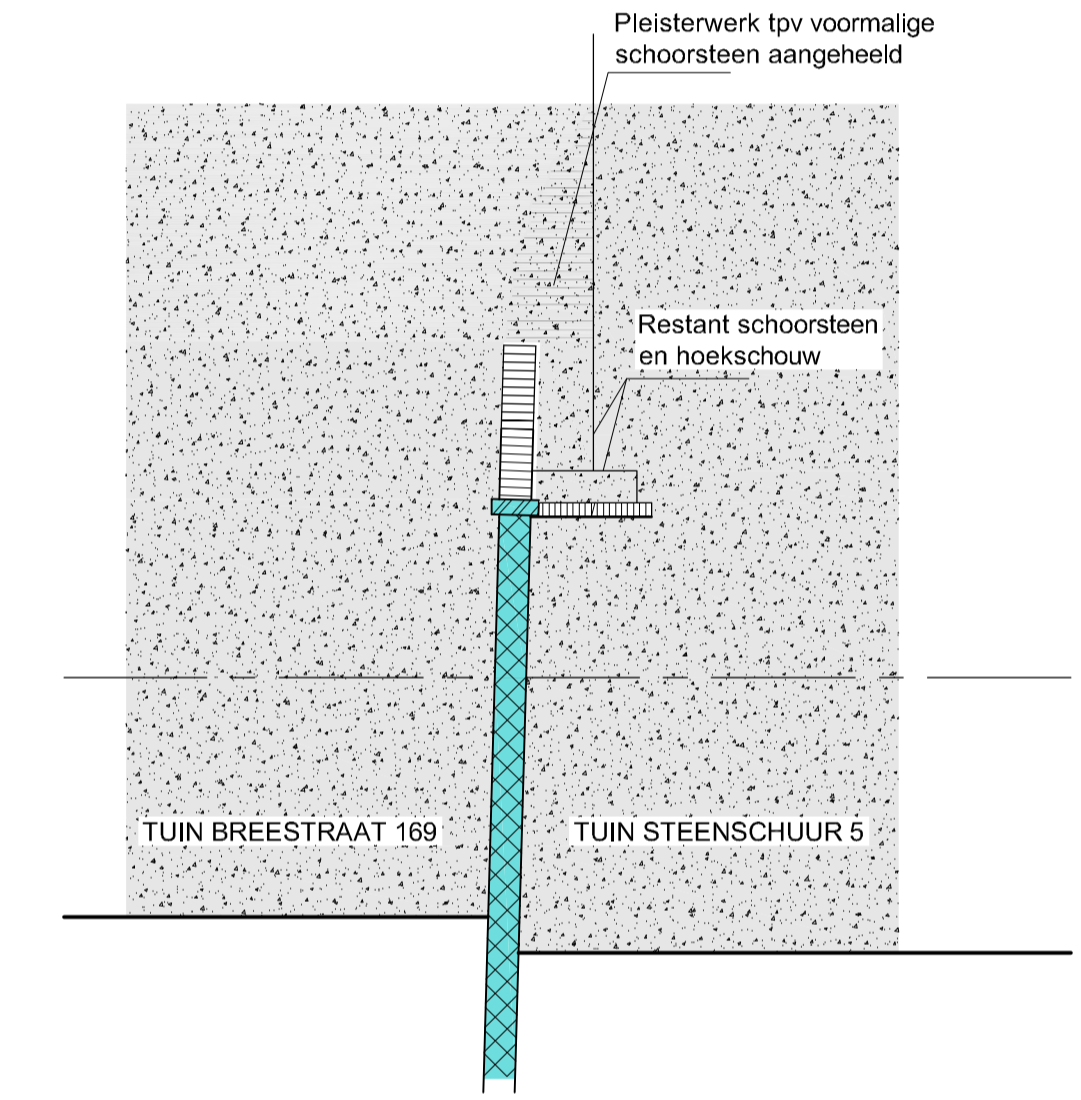

DOORSNEDE B - B

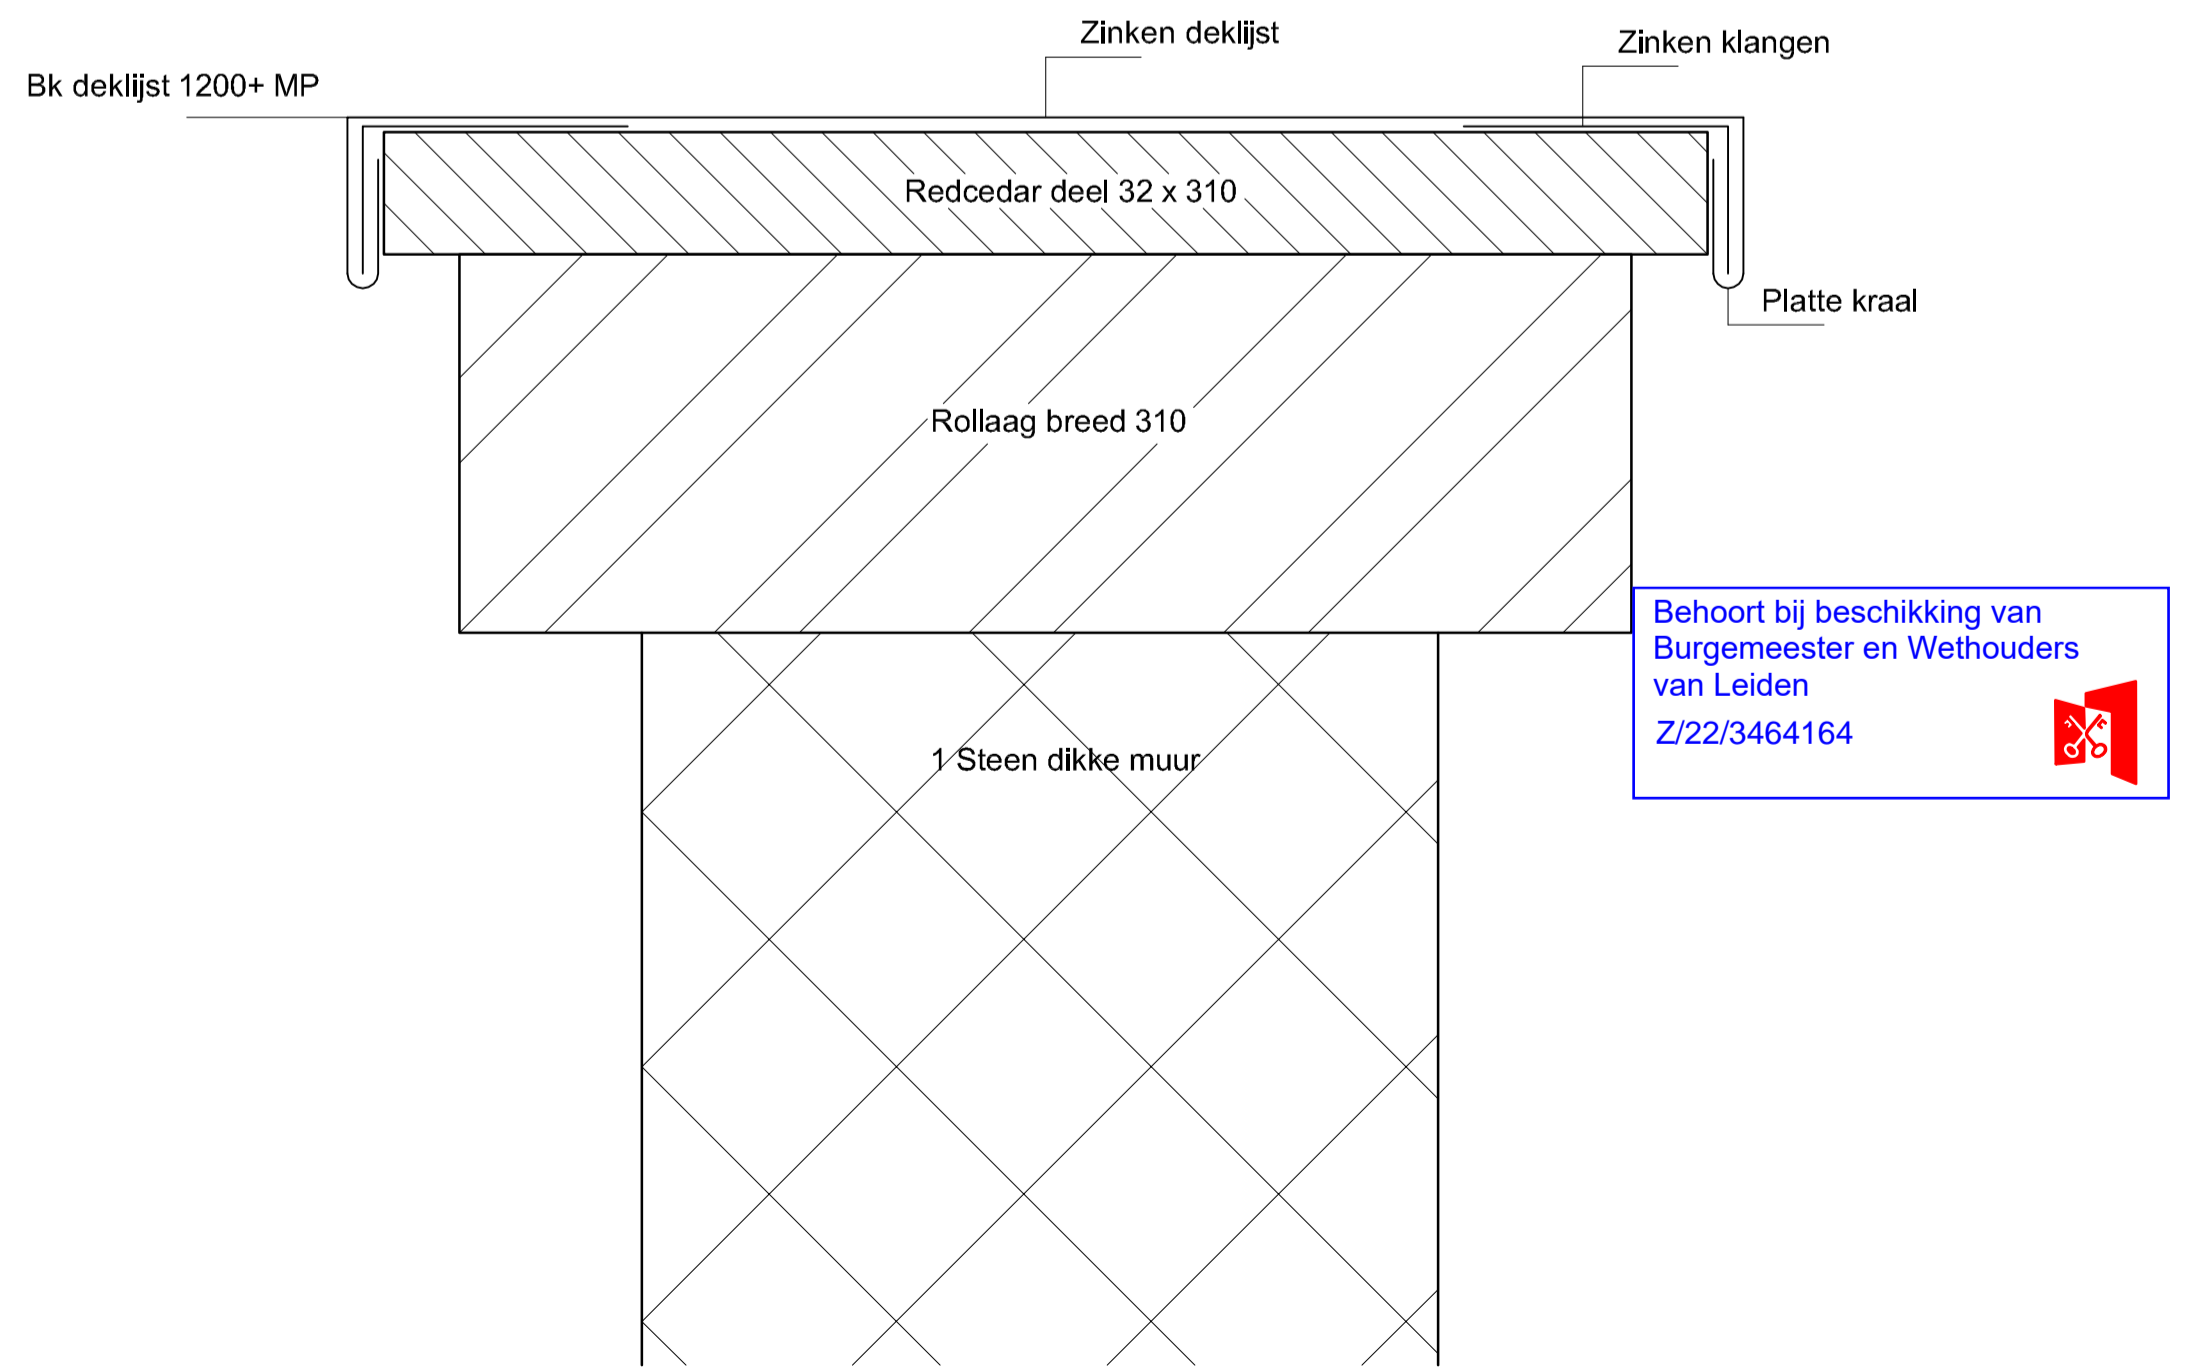

DETAIL BOVENKANT TUINMUUR

RESTAURATIEWERKZAAMHEDEN MET BETREKKING TOT DE WESTELIJKE EN NOORDELIJKE TUINMUUREN STEENSCHUUR 5

WERKZAAMHEDEN BESTAAN IN HOOFDZAAK UIT:

Hak- en Breekwerken

- Stempelen van beide tuinmuren A/B en C/D alsmede de schoorstenen
- Ontpleisteren van alle loszittende pleisterwerken
- Afmaken, schoonmaken en opslaan van de afkomende bakstenen van de bovenzijde van de tuinmuren tot de op tekening aangegeven nieuwe hoogte.
- Afmaken, schoonmaken en opslaan van de afkomende bakstenen van de hevige gescheurde zuidwest hoek van de tuinmuren die in ernstige mate is ontzet
- Afnemen schoonmaken sorteren en opslaan van alle losliggende bakstenen verspreid over beide tuinmuren en in de tuin

Metsel en voegwerken

- Inboet-/aanwerken in de bestaande tuinmuren voor het op de nieuwe hoogte brengen van deze tuinmuren e.e.a. volgens de op tekening aangegeven maatvoering
- Nieuw in schoonwerk gemetselde rollaag als afwerking van de nieuwe hoogte tuinmuren
- Inboetwerk/nieuw metselwerk t.b.v diverse scheurvormingen in de tuinmuren. E.e.a. uitgevoerd met de uitgekomen bakstenen welke op formaat en bouwperiode gesorteerd en gedocumenteerd zijn.
- Inboetwerk en nieuw metselwerk vermetselen met een kalkmortel waarbij rekening gehouden wordt met de hardheid van de bakstenen

Kaleiwerk

- De gedeeltes tuinmuur welke i.v.m. slechte staat ontleisterd zijn alsmede het nieuwe metselwerk en inboetwerk voorzien van een kalei afwerking waarbij de moed van het metselwerk zichtbaar blijft.
- De nog in goede staat verkerende bestaande gepleisterde delen blijven als bouwspoor gehandhaafd.

Schilderwerk

- De in kaleiwerk uitgevoerde tuinmuur delen worden voorzien van een silicaatverf in een in overleg met Erfgoed Leiden n.t.b. (grijs)kleur.
- De bestaande te handhaven gepleisterde muurdelen worden eveneens middels dezelfde silicaatverf en (grijs) kleur geschilderd

Timmerwerken

- De bovenzijde van de tuinmuren op de rollaag voorzien van een in Redcedar uitgevoerde afdekdeel als basis voor de zinkbekleding.

Zinkwerken

- De houten deel op de bovenzijde rollaag wordt voorzien van een zinkbekleding van titaanzink nr. 16 welke middels zinken klangen wordt gefixeerd aan het grondhout

Project:	INTERNE VERBOUWING GEM. MONUMENT	Formaat:	A1
Adres:	STEENSCHUUR 5	Schaal:	1:50 EN 1:2
Plaats:	2311 ES / LEIDEN	Datum / tekenaar:	12-07- 2022 NN
Opdracht:	DHR. H.J. v/d DRIFT	Datum / controle:	
		Wijziging / tekenaar:	
Fase:	VOOROVERLEG	Projectnr:	2022-03
Omschrijving:	NIEUWE TOESTAND PLATTEGROND, GEVELS, DOORSNEDEN, EN PRINCIPE DETAIL BOVENZIJDE TUINMUUR	Fasecode:	Bladnummer: