




GEVELAANZICHT A

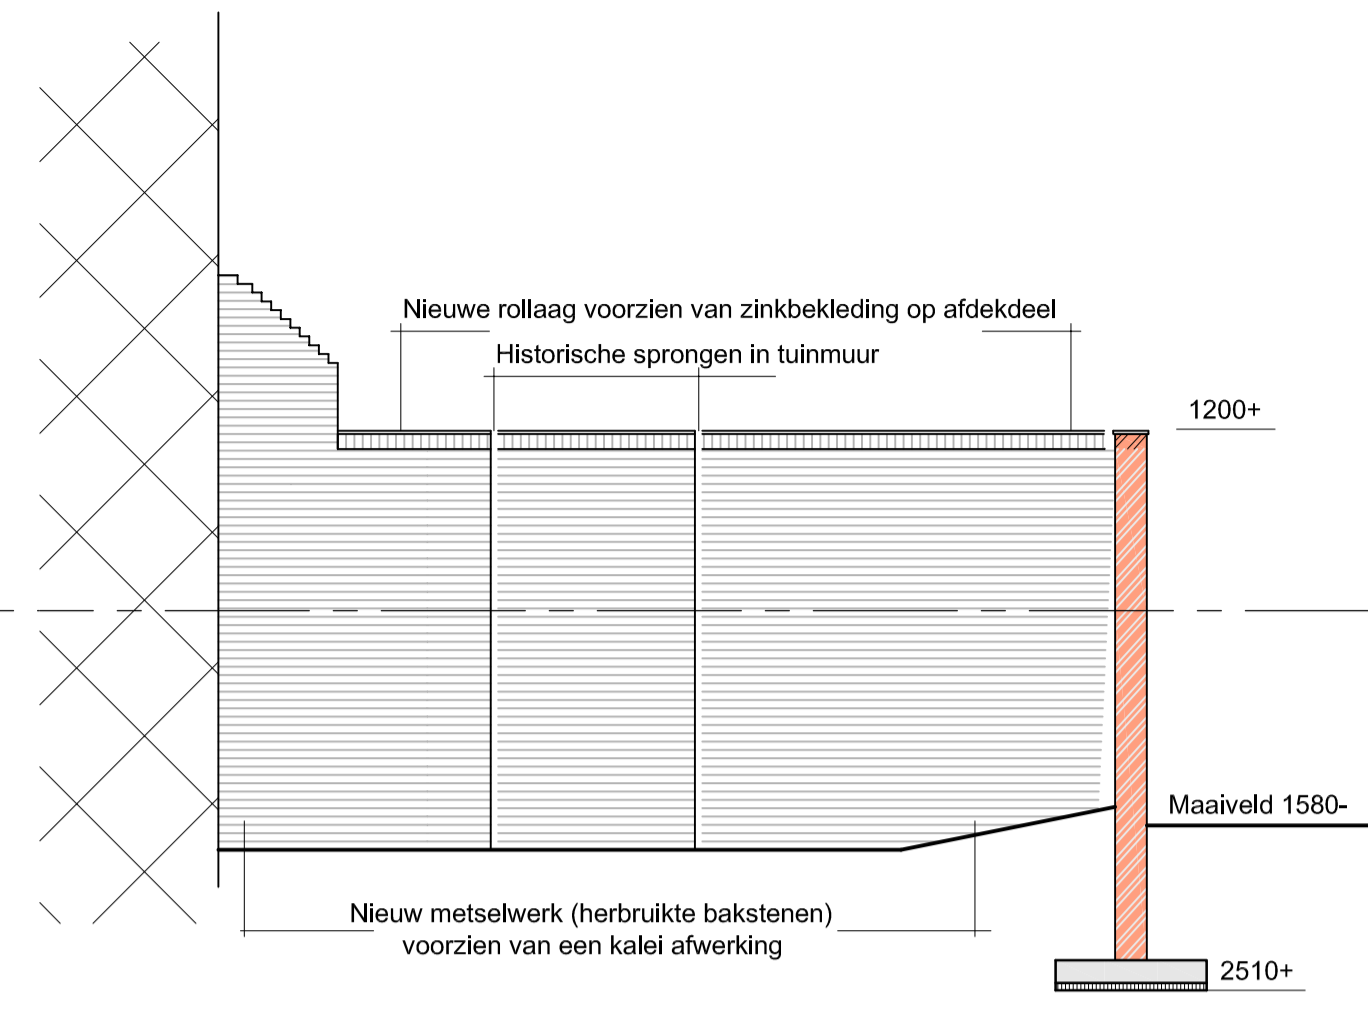


GEVELAANZICHT B

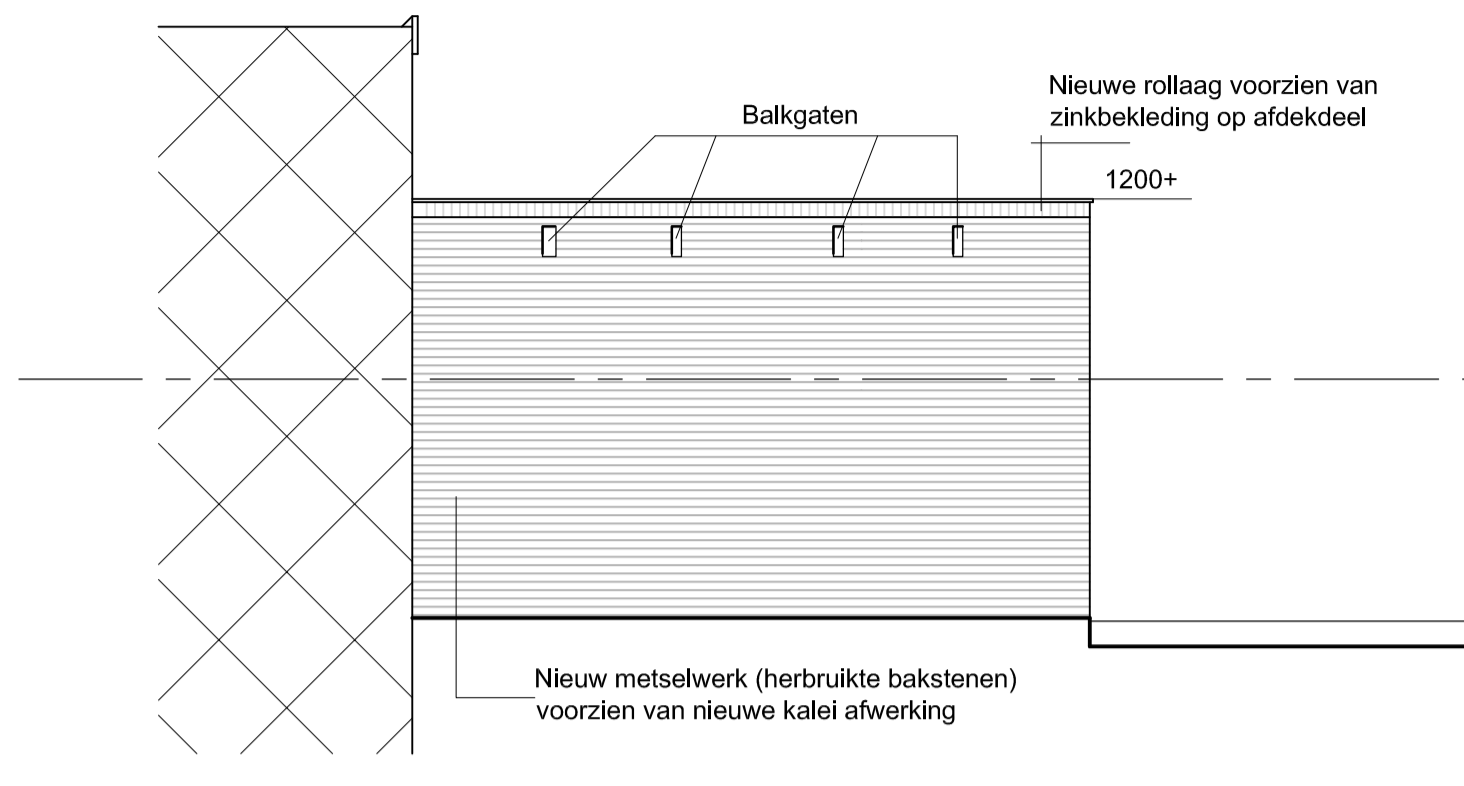


GEVELAANZICHT C

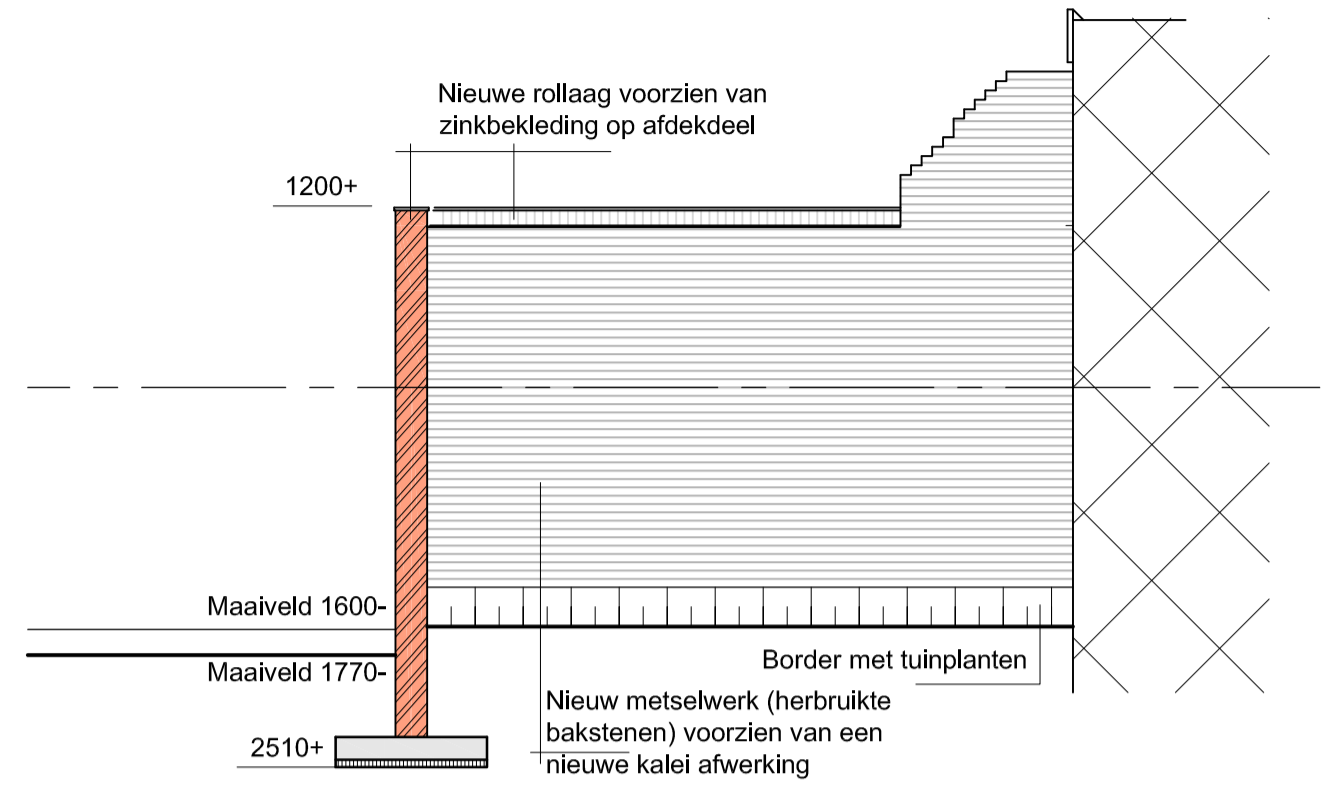


GEVELAANZICHT D

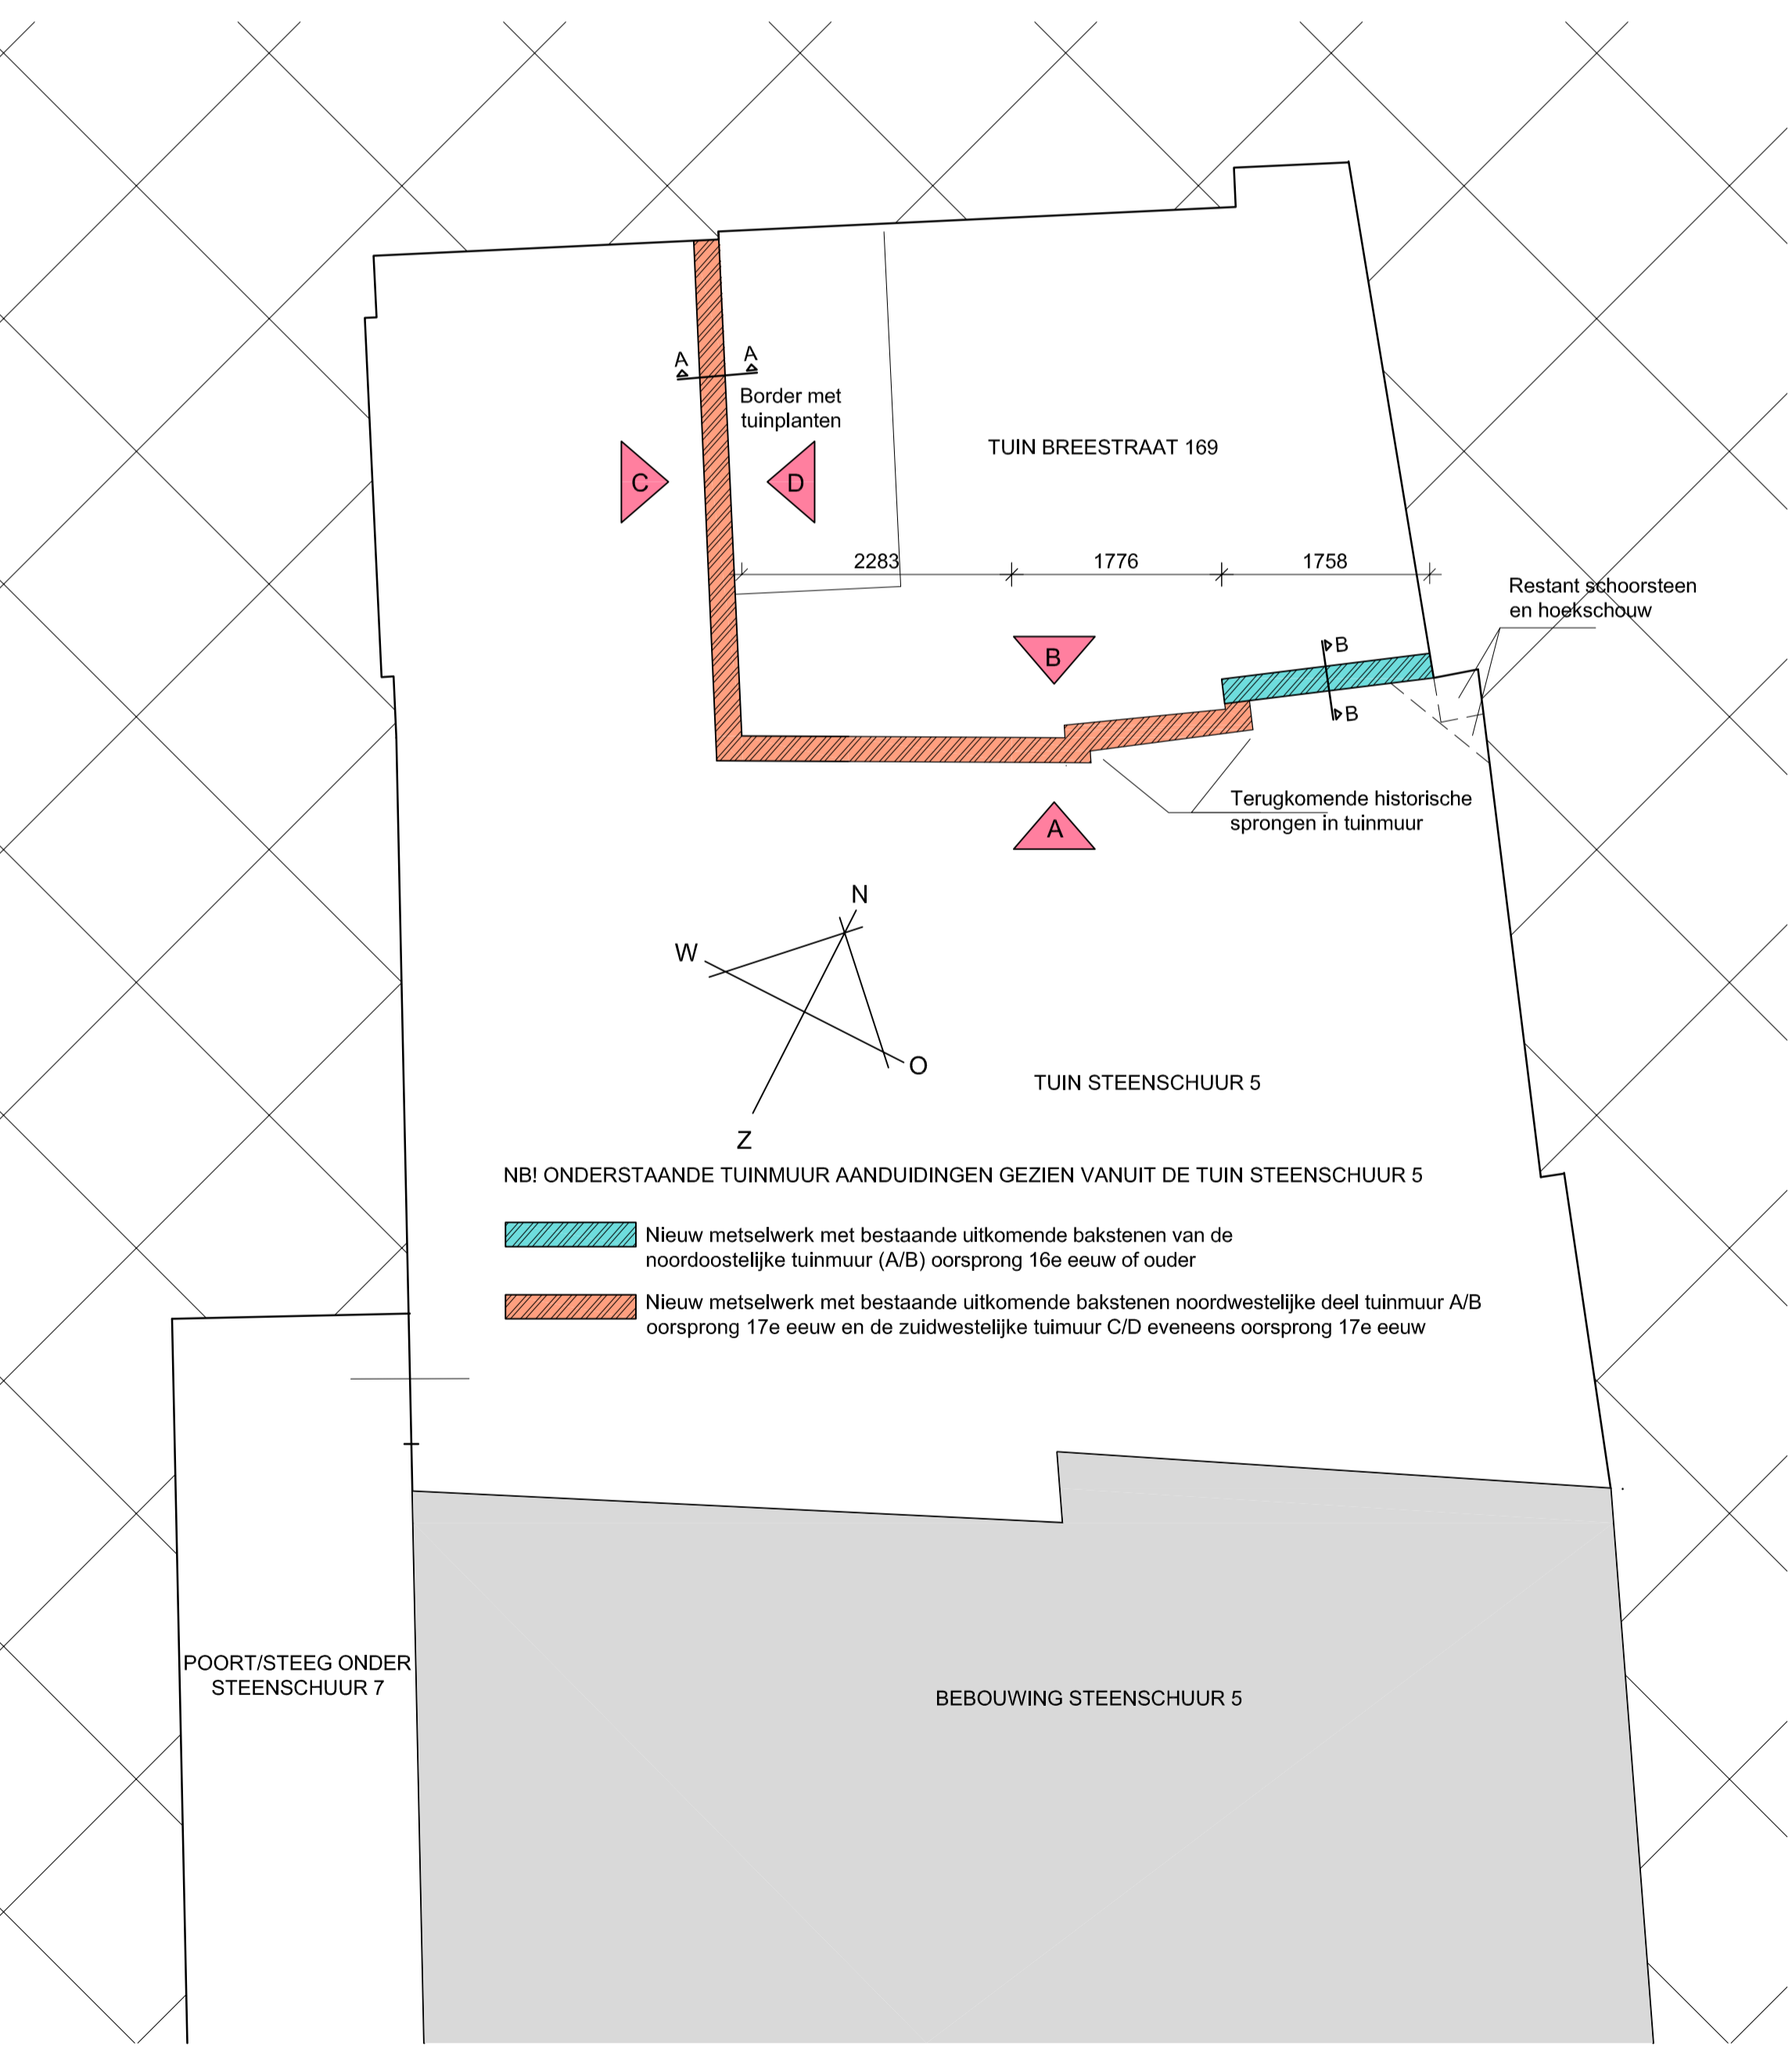


PLATTEGROND

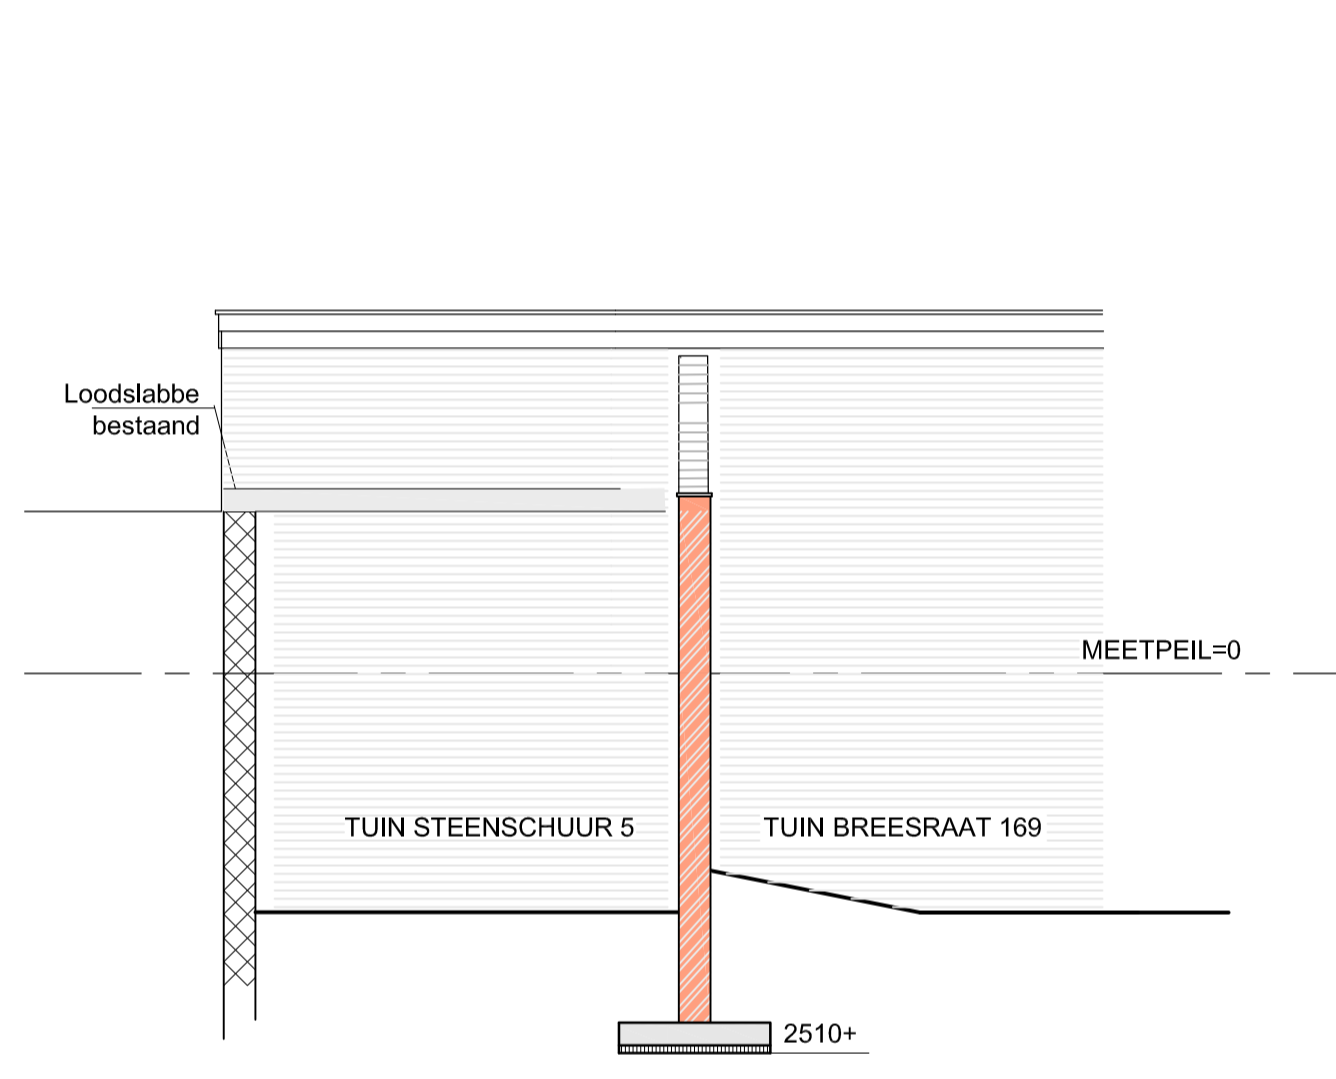

DOORSNEDE A - A

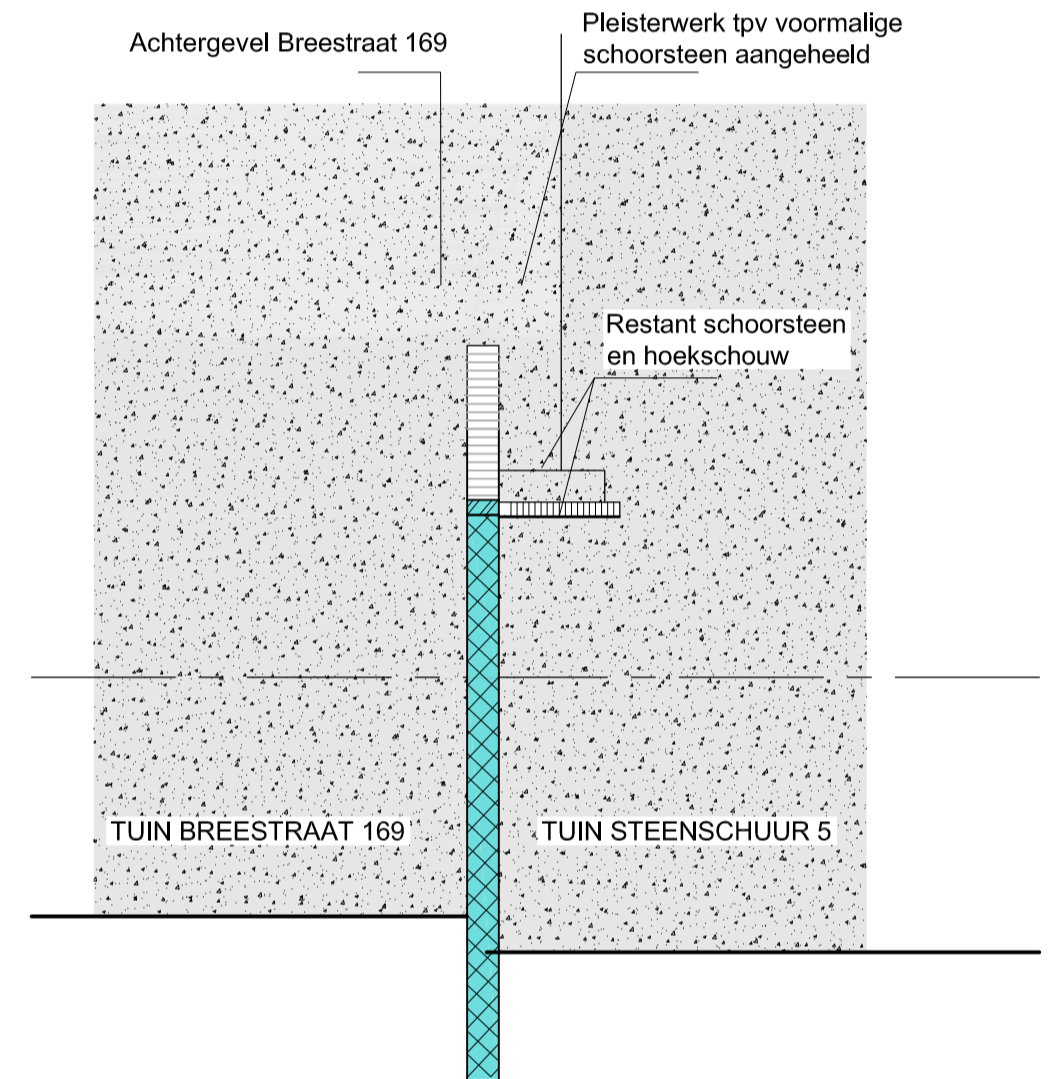

DOORSNEDE B - B

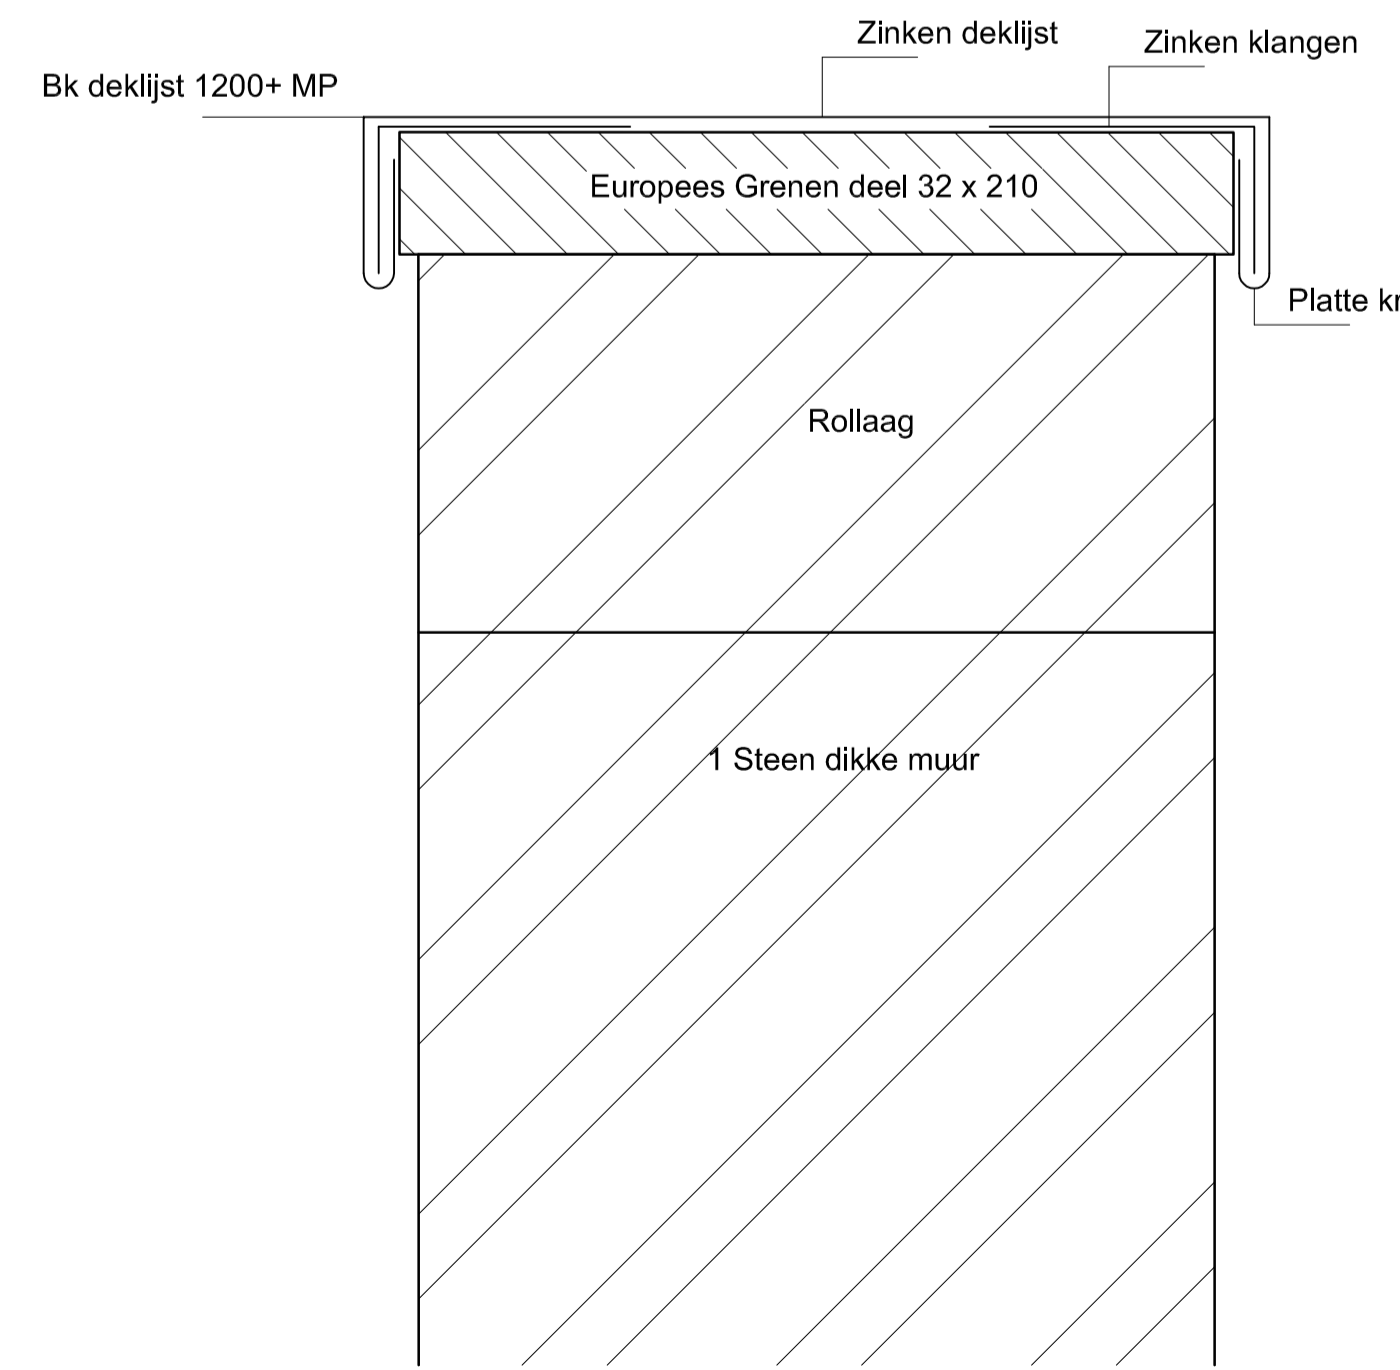

DETAIL BOVENKANT TUINMUUR

RESTAURATIEWERKZAAMHEDEN MET BETREKKING TOT DE WESTELIJKE EN NOORDELIJKE TUINMUREN STEENSCHUUR 5 WERKZAAMHEDEN BESTAAN IN HOOFDZAAK UIT:

- # Hak- en Breekwerken**
- Stempelen van bestaande te handhaven restant van de voormalige hoekschouw tpv tuinmuur A/B
 - Verwijderen van de schoorsteen tegen en aan de zijde van tuinmuur C, schoorsteen is van geringere ouderdom dan de tuimuren
 - Met de grootst mogelijke zorg amoveren van beide tuimuren tot en met de fundering. Dit met behoud van zoveel als mogelijk uitkomende bakstenen voor hergebruik.
 - Het geheel amoveren van de tuimuren volgt vanuit funderingsonderzoek waaruit de kwaliteit onvoldoende blijkt.
 - Opnemen, schoonblikken, sorteren, documenten en opslaan van alle uitkomende bakstenen alsmede alle in de tuin liggende balksten als gevolg stormschade

- # Betonwerk**
- T.b.v. de nieuw op te metselen tuimuren een nieuwe funderingsstrook aanbrengen volgens nader op te geven dimensies van Raadgevend Ingenieursburo Van Dijke BV

- # Metsel en voegwerken**
- Het geheel opnieuw opmetselen van beide tuimuren incl. de historische sprongen en balkgaten.
 - De te hergebruiken bakstenen wat betreft afmetingen, kop- en lagenmaat, kleur en bouwperiode hergebruiken voor de betreffende delen van de tuimuren. E.e.a. als tijdens het amoveren vastgelegd en gedocumenteerd.
 - De nieuwe tuimuren optrekken tot de op deze tekening aangegeven hoogtemaatvoering
 - De bovenzijde van de nieuw opgemetselde tuimuren voorzien van een nieuwe rollaag in de dikte van de tuimuren
 - De nieuwe tuimuren vermetselen met een kalkmortel waarbij de samenstelling van de kalkmortel wordt afgestemd op de hardheid van de bestaande te hergebruiken bakstenen

- # Kaleiwerk**
- De nieuwe tuimuren worden voorzien van een kalei afwerking waarbij de moed van het metselwerk zichtbaar blijft.

- # Schilderwerk**
- De in kaleiwerk uitgevoerde tuinmuur delen worden voorzien van een silicaatverf in een in overleg met Erfgoed Leiden n.t.b. (grijs)kleur.

- # Timmerwerken**
- De bovenzijde van de tuimuren op de rollaag voorzien van een in Europees grenen uitgevoerde afdekdeel als basis voor de zinkbekleding.

- # Zinkwerken**
- De houten deel op de bovenzijde rollaag wordt voorzien van een zinkbekleding van titaanzink nr. 16 welke middels zinken klangen wordt gefixeerd aan het grondhout

Behoort bij beschikking van Burgemeester en Wethouders van Leiden Z/22/3464164

Project:	RESTAURATIE TUINMUREN	Formaat:	A1
Adres:	STEENSCHUUR 5	Schaal:	1:50 EN 1:2
Plaats:	2311 ES / LEIDEN	Datum / tekenaar:	28-10-2022 NN
Opdracht:	DHR. H.J. v/d DRIFT	Datum / controle:	
		Wijziging / tekenaar:	
Fase:	OMGEVINGSVERGUNNING	Projectnr:	2022-03
Omschrijving:	NIEUWE TOESTAND PLATTEGROND, GEVELS, DOORSNEDEN, EN IN PRINCIPE DETAIL BOVENZIJDE TUINMUUR	Fasecode:	Bladnummer: