


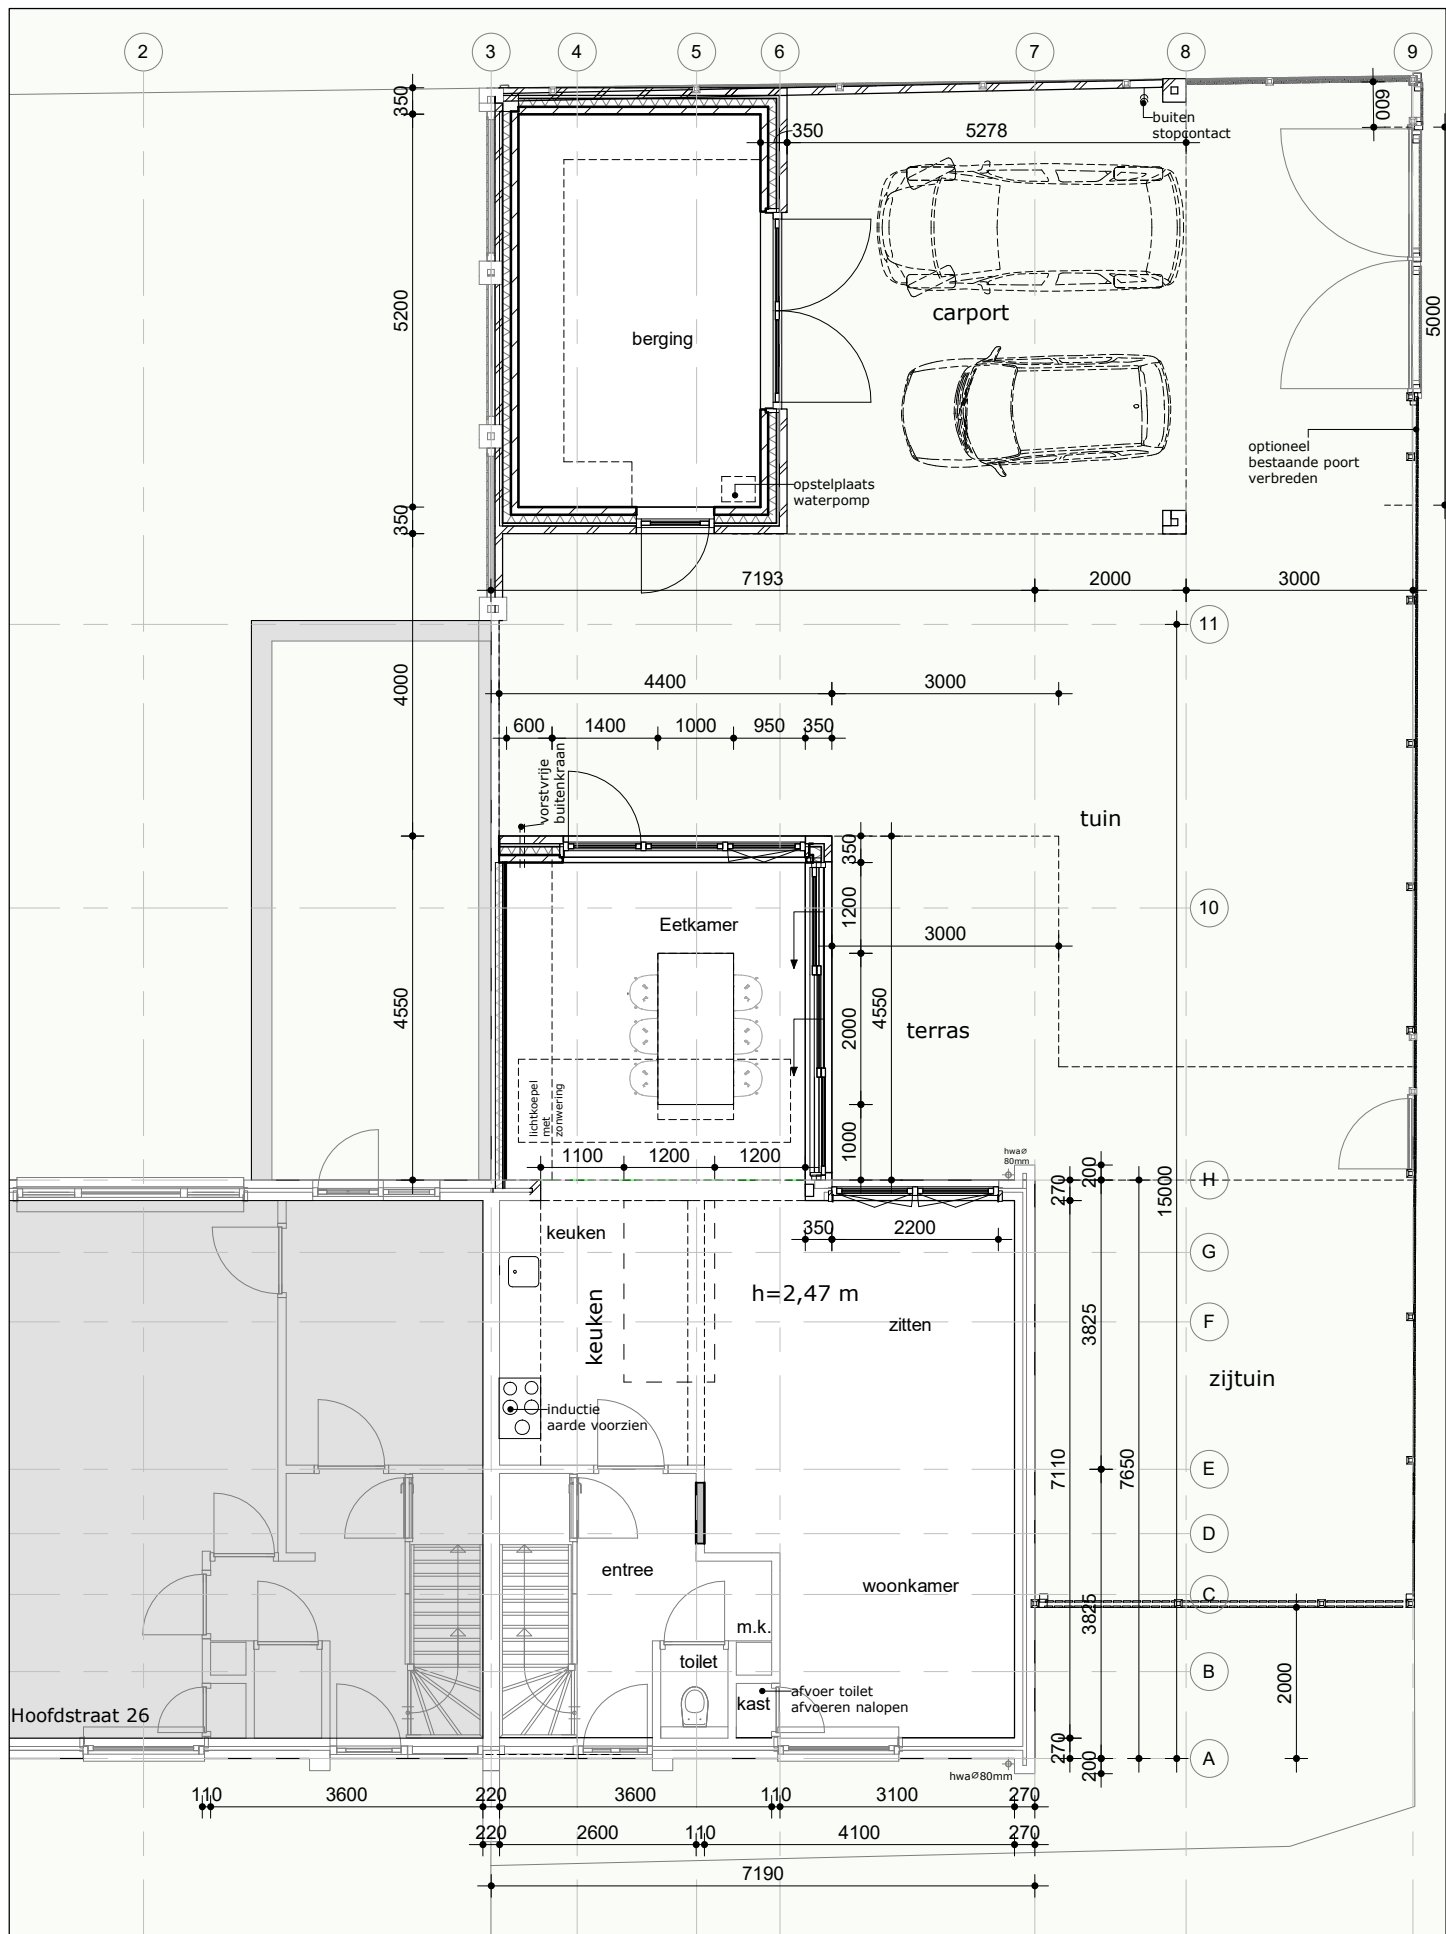

Begane grond (nieuw)


1 : 100



plan:
schaal
formaat
getekend
datum

tekeningen - nieuw
zoals aangeduid
A4
WD
19-08-2022

HFS-S02

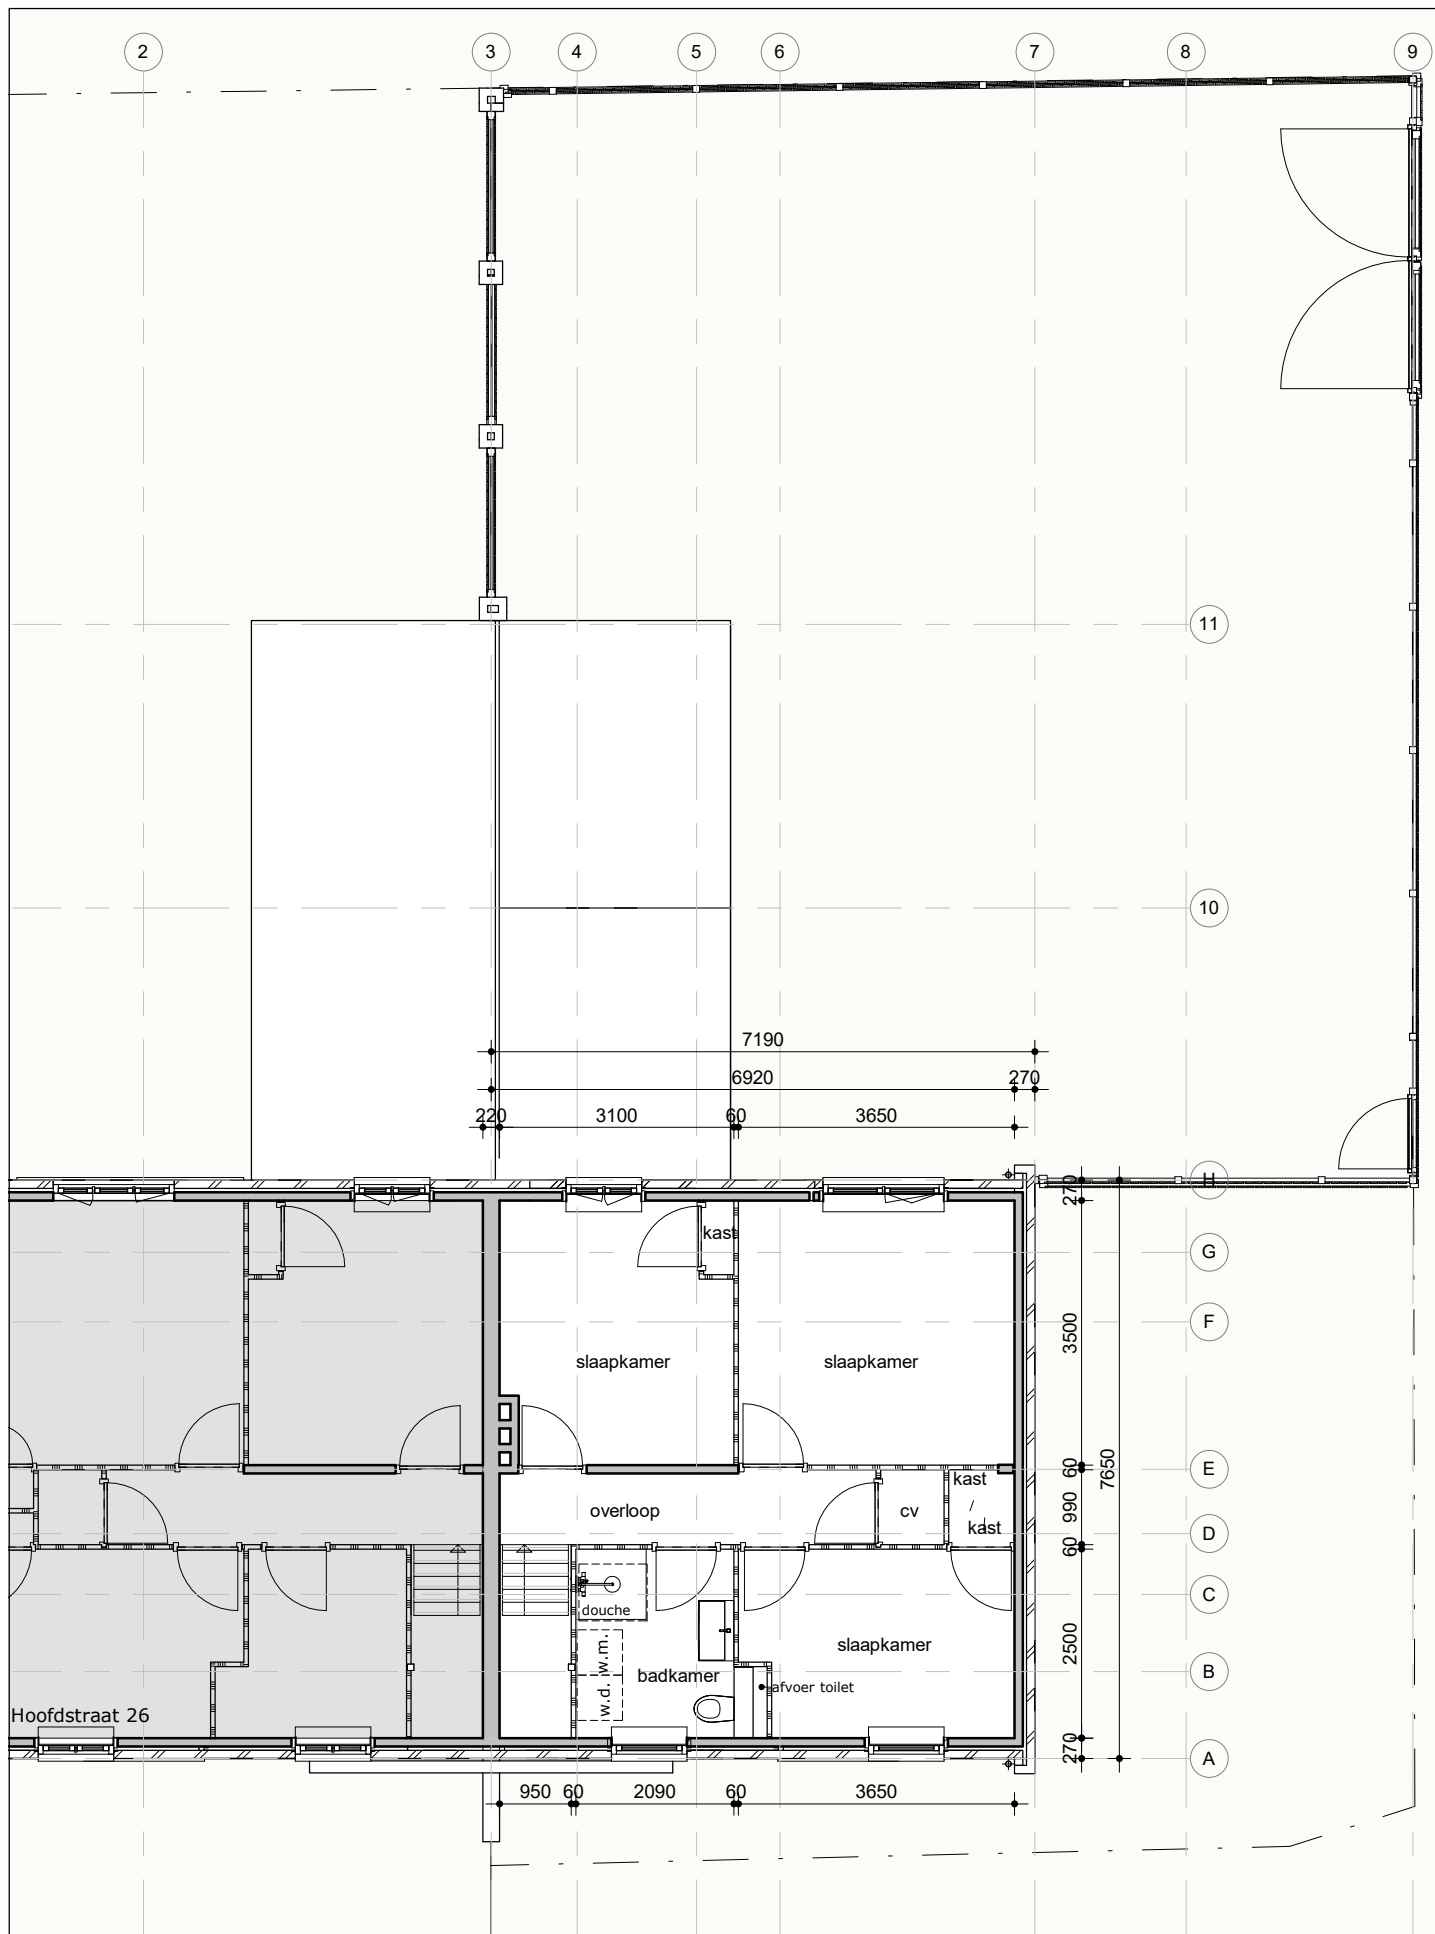

Eerste verd. (best.)


1 : 100



plan:
schaal
formaat
getekend
datum

tekeningen - best.
1:100
A4
WD
08-07-2022

HFS-S01

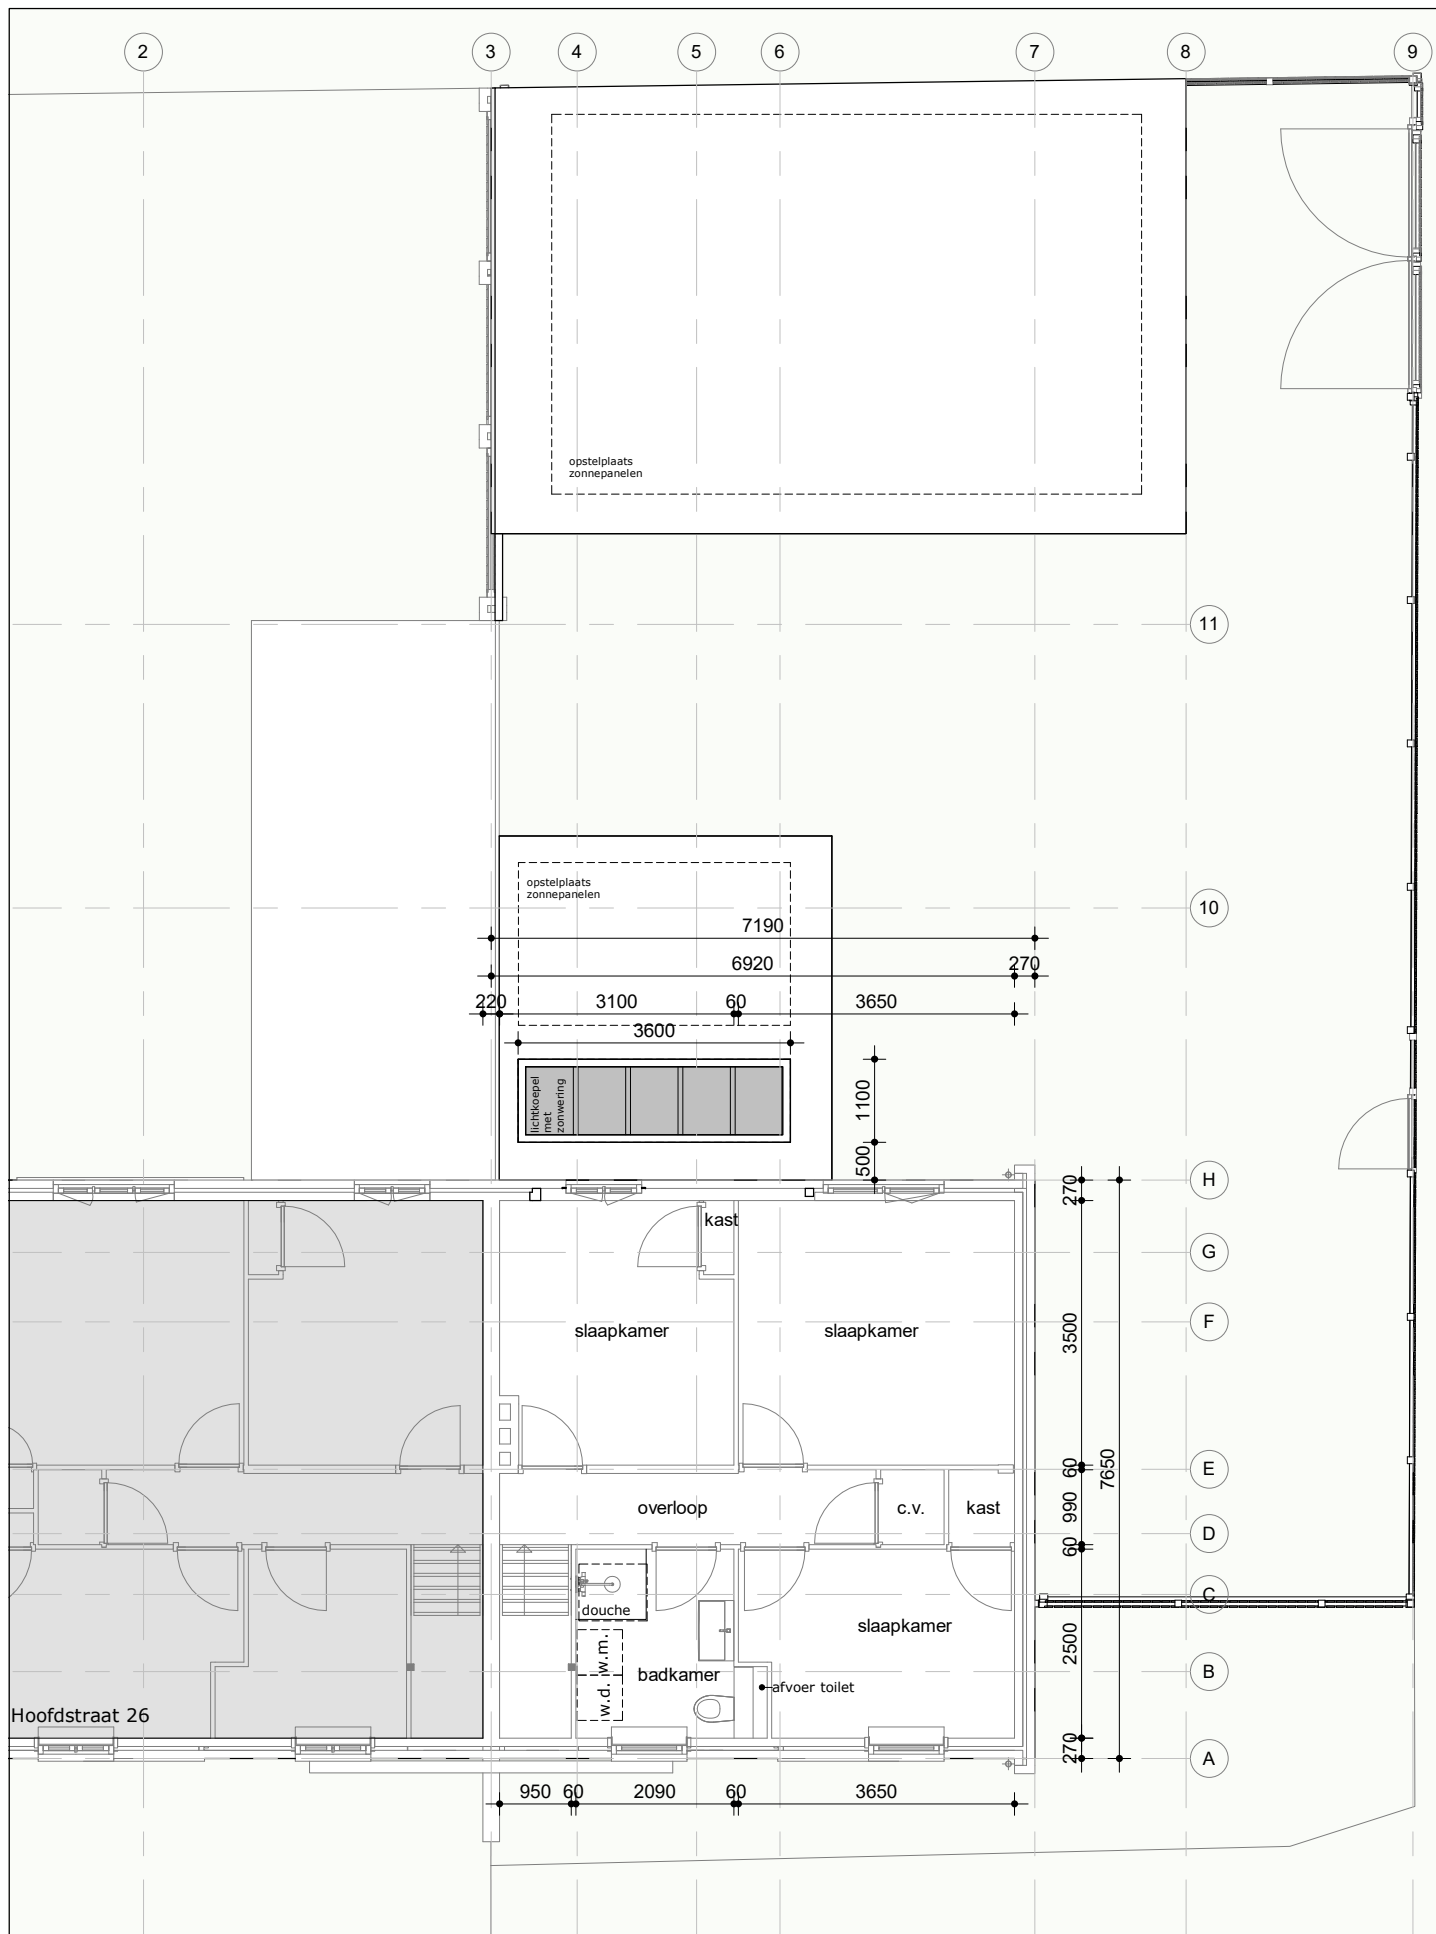

Eerste verd. (nieuw)

1 : 100




plan:
schaal
formaat
getekend
datum

tekeningen - nieuw
zoals aangeduid
A4
WD
19-08-2022

HFS-S02



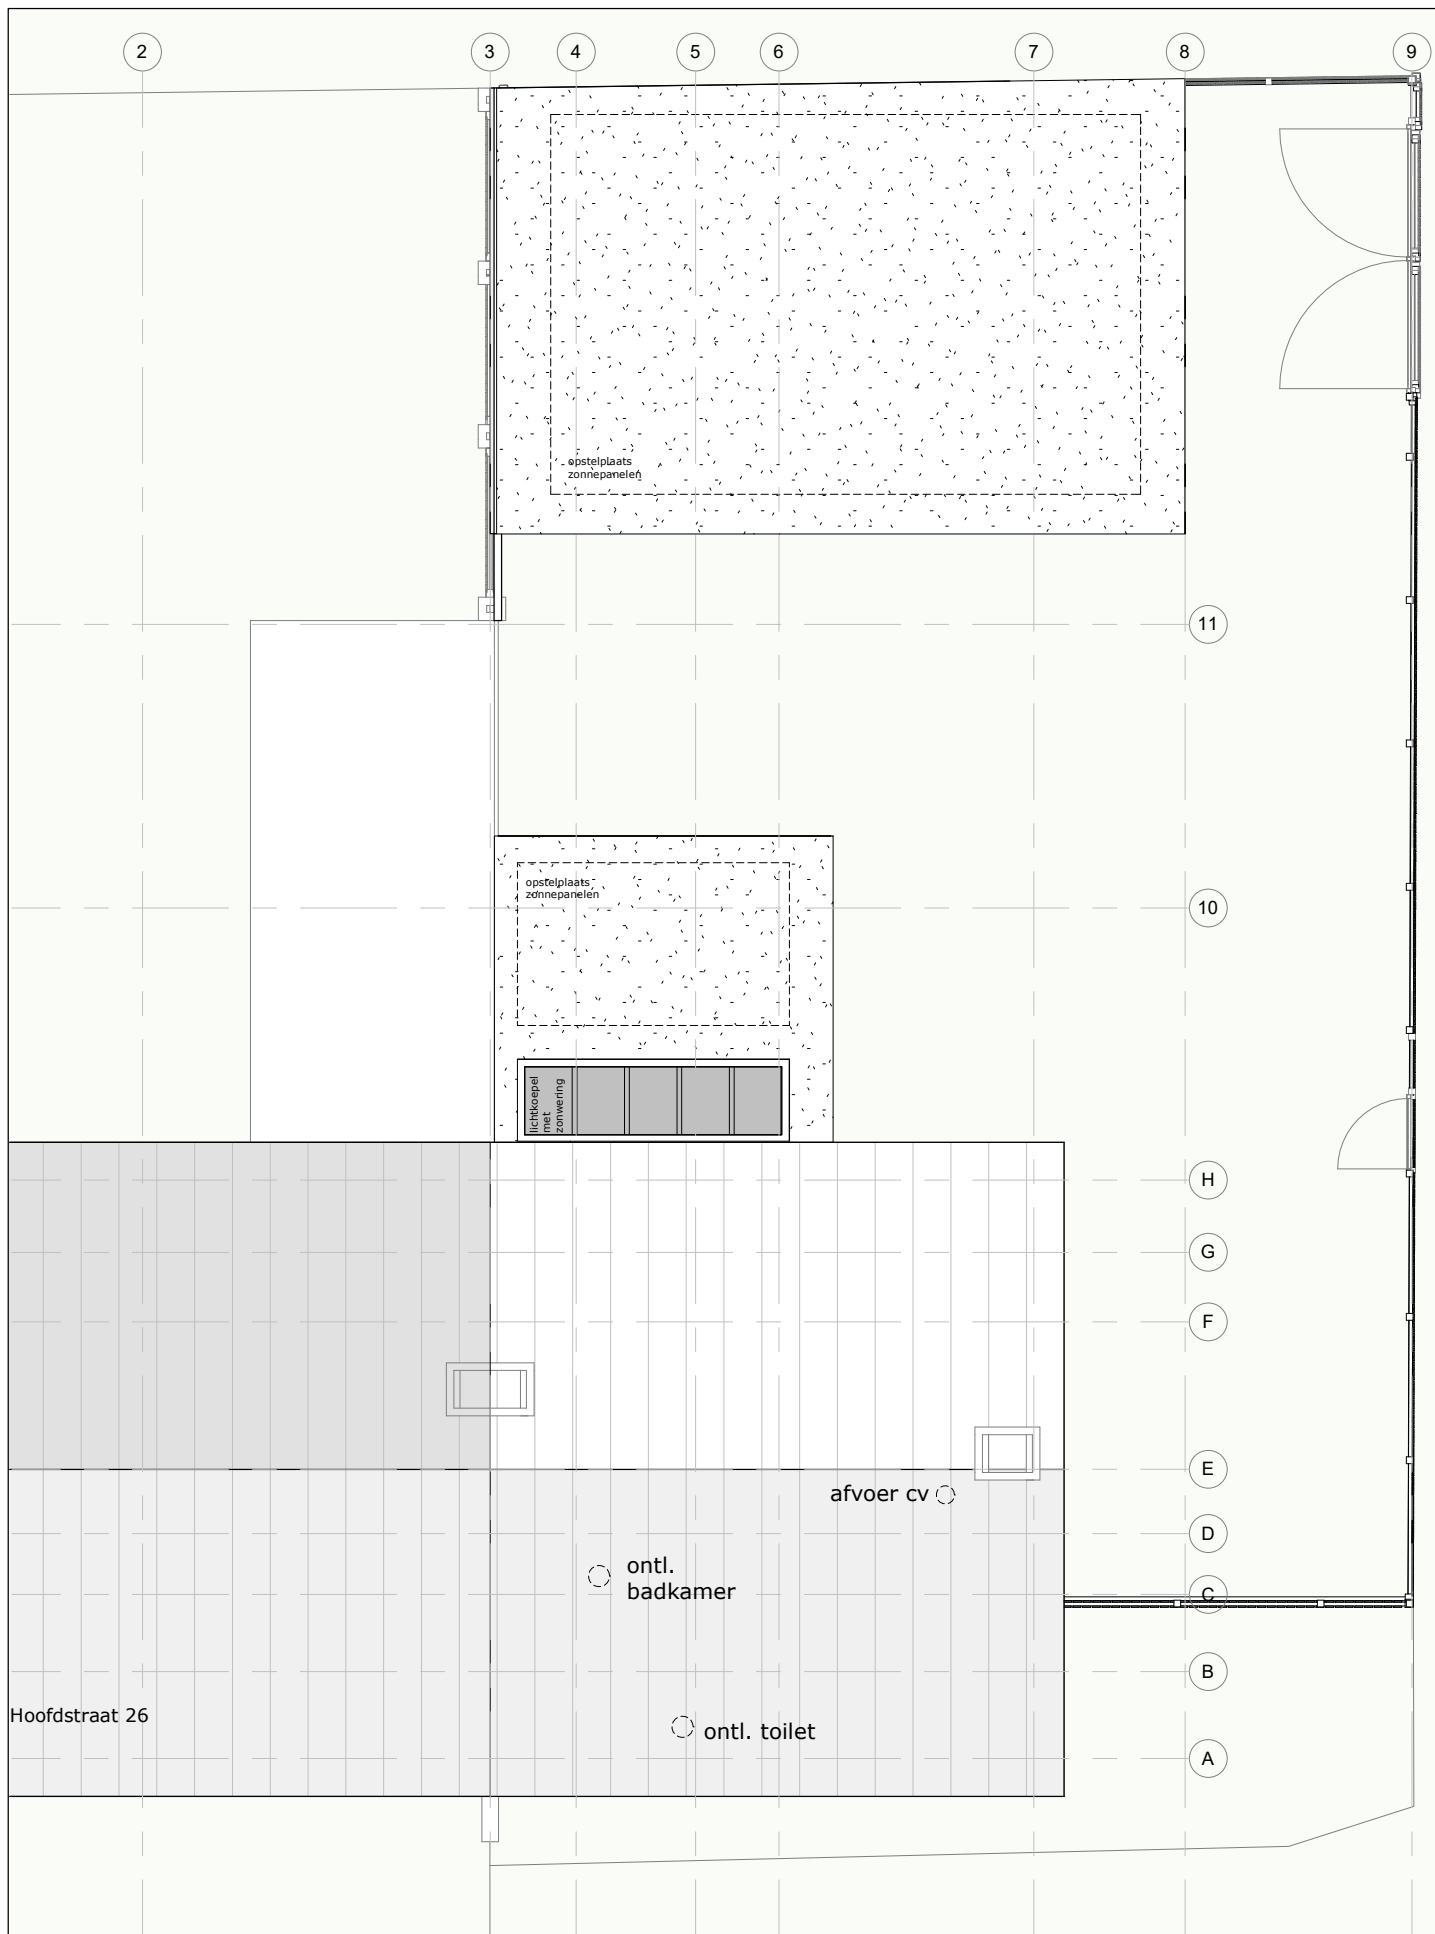

Dakplan (nieuw)

1 : 100



plan:
schaal
formaat
getekend
datum

tekeningen - nieuw
zoals aangeduid
A4
WD
19-08-2022

HFS-S02



Voorgevel (best.)

1 : 100



plan:
schaal
formaat
getekend
datum

tekeningen - best.
1:100
A4
WD
08-07-2022

HFS-S01



Voorgevel (nieuw)


1 : 100



plan:
schaal
formaat
getekend
datum

tekeningen - nieuw
zoals aangeduid
A4
WD
22-09-2022

HFS-S02

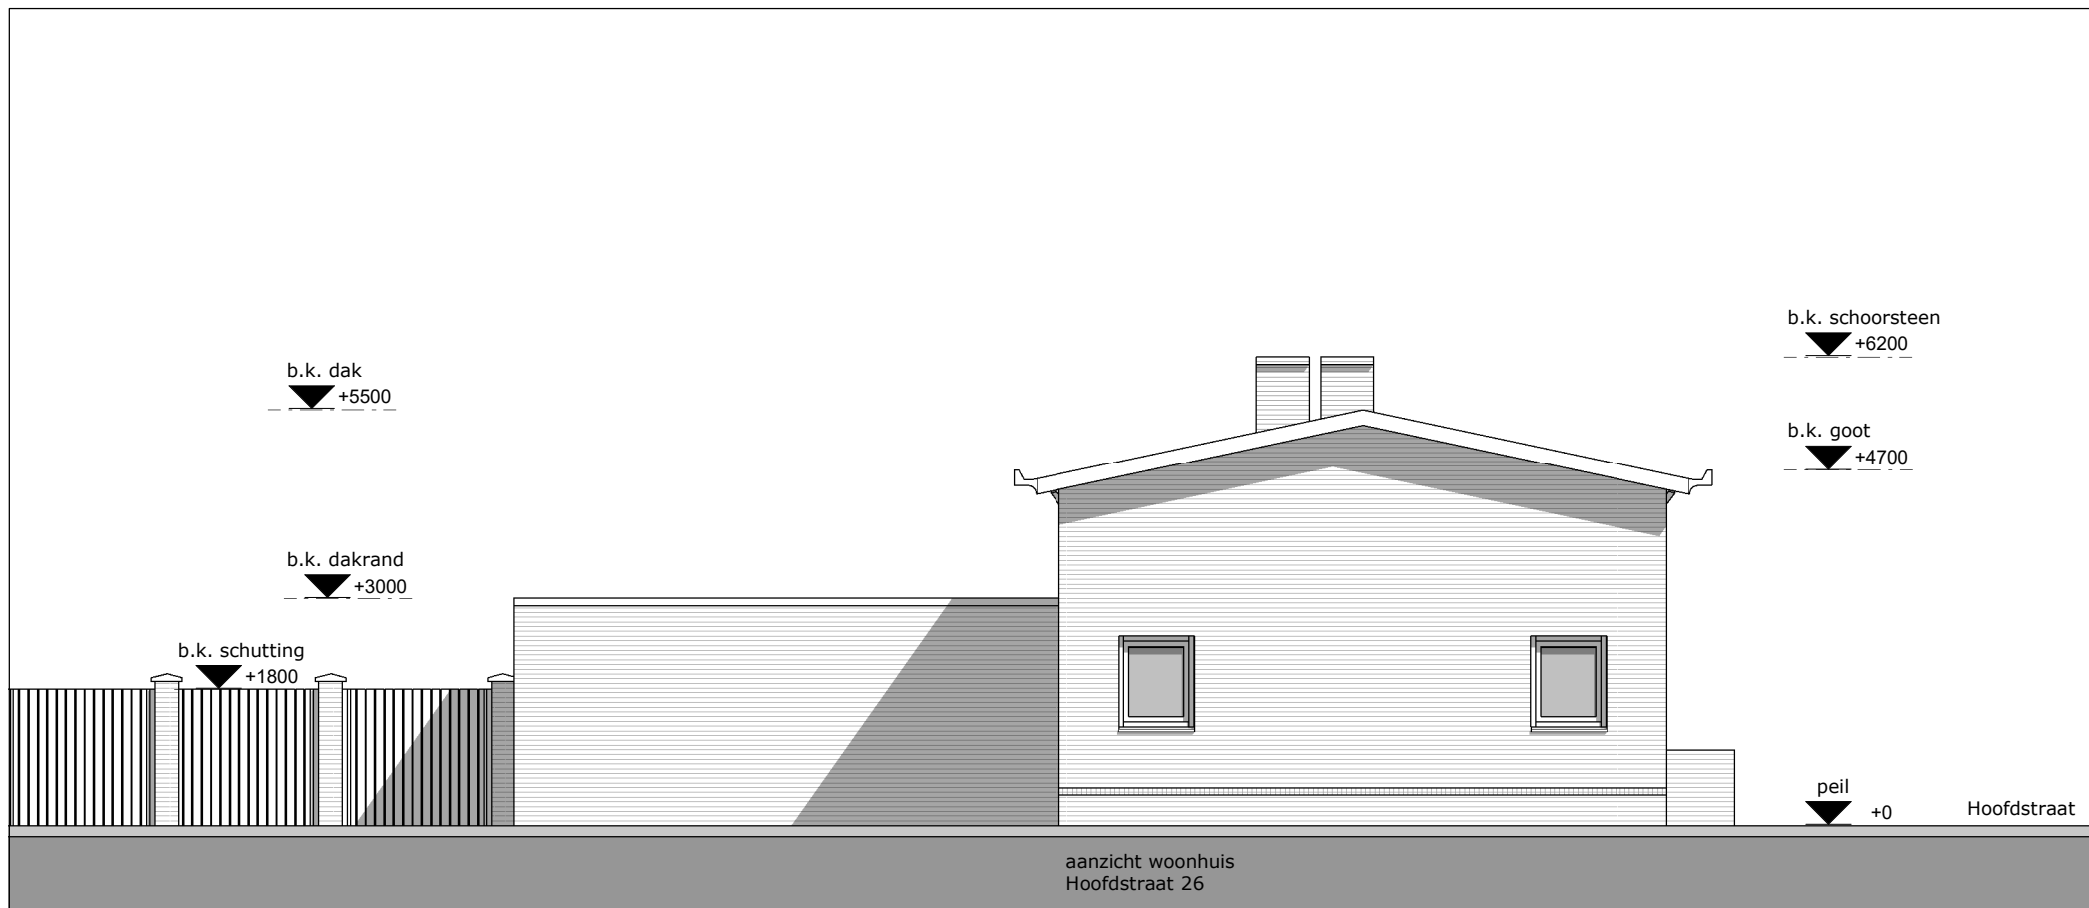

Linker zijgevel (best.)


1 : 100



plan:
schaal
formaat
getekend
datum

tekeningen - best.
1:100
A4
WD
08-07-2022

HFS-S01

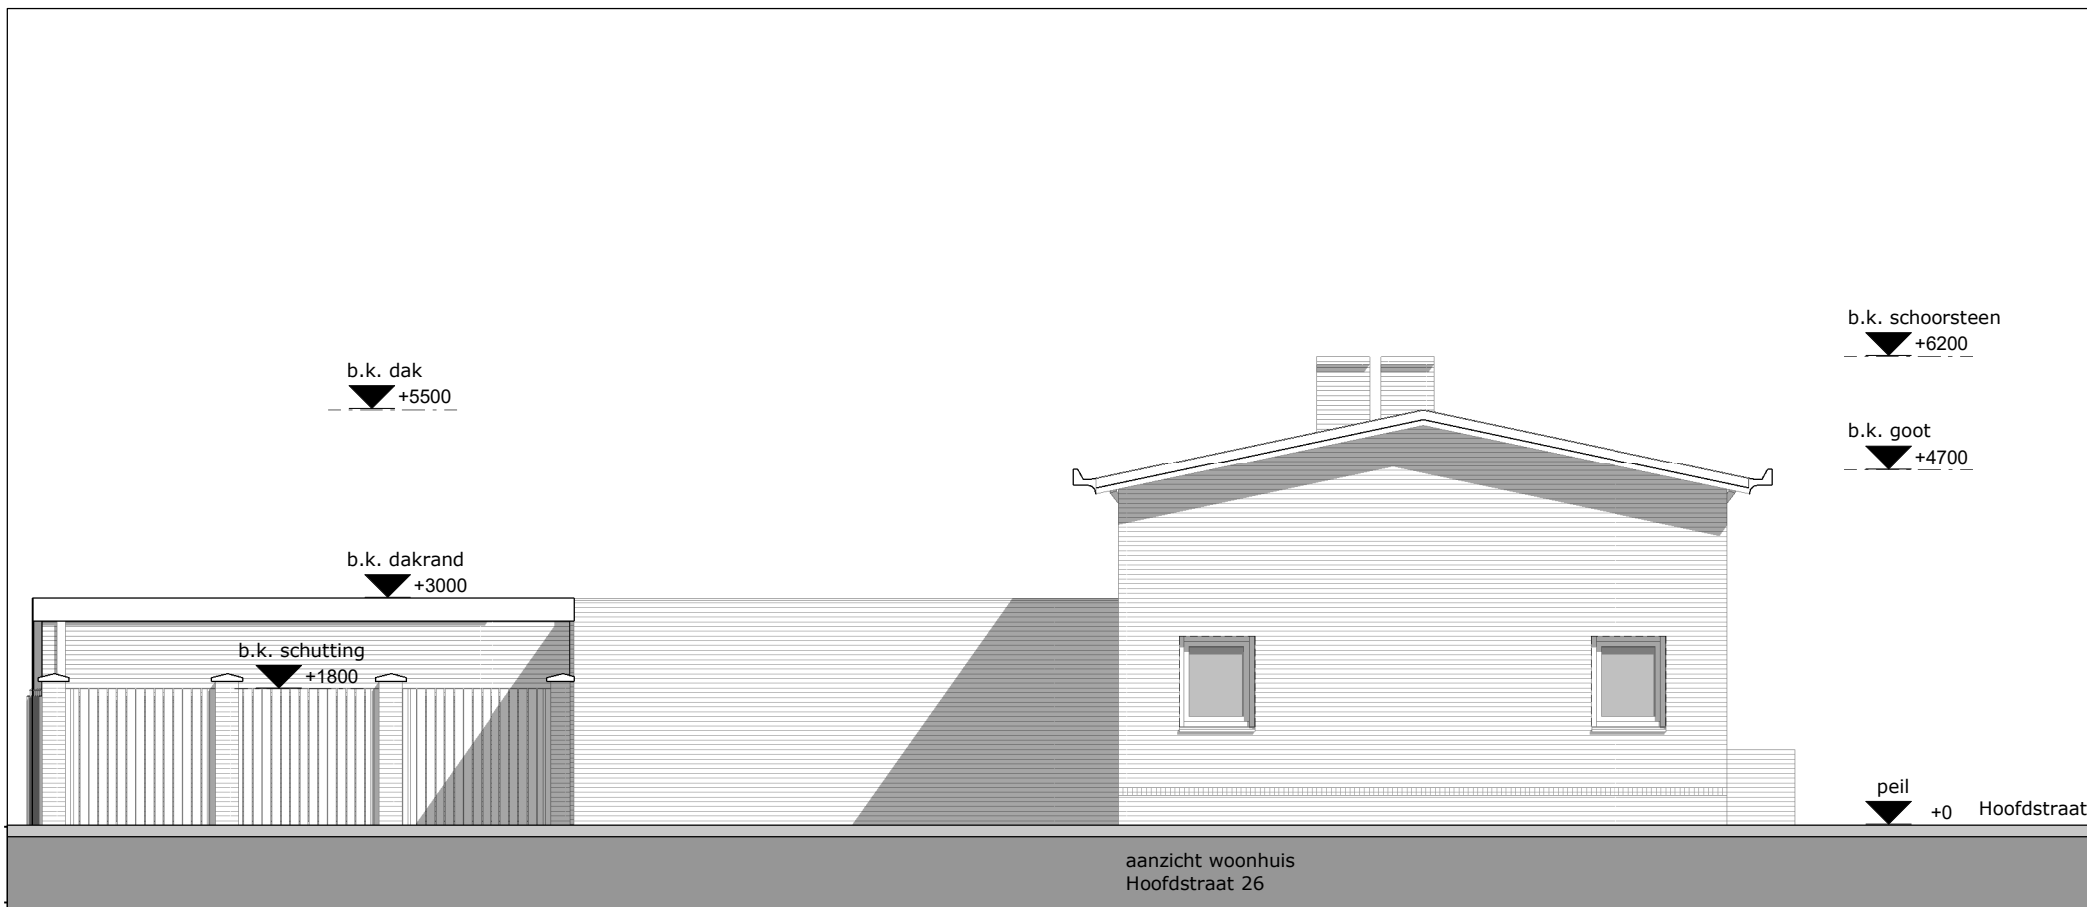

Linker zijgevel (nieuw)

1 : 100



plan:
schaal
formaat
getekend
datum

tekeningen - nieuw
zoals aangeduid
A4
WD
19-08-2022

HFS-S02

b.k. schoorsteen

▼ +6200

b.k. dak

▼ +5500

b.k. goot


▼ +4700

b.k. 1e verd.

▼ +2850

▲ +2600

o.k. 1e verd.

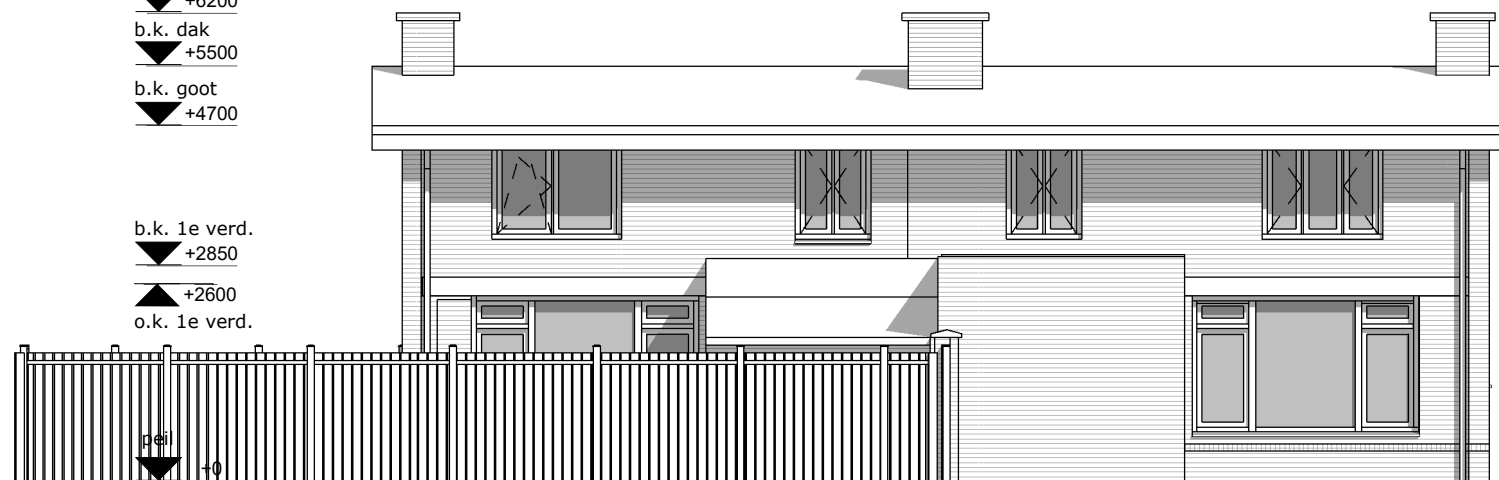

Achtergevel (bestaand)

1 : 100



plan:
schaal
formaat
getekend
datum

tekeningen - best.
1:100
A4
WD
08-07-2022

HFS-S01

b.k. schoorsteen

▼ +6200

b.k. dak

▼ +5500

b.k. goot

▼ +4700

b.k. 1e verd.

▼ +2850

▲ +2600

o.k. 1e verd.

b.k. goot
▼ +3000

peil

+0

bestaande erfafscheiding

nieuwe erfafscheiding

Hoofdstraat 26

Achtergevel (nieuw)

1 : 100



plan:
schaal
formaat
getekend
datum

tekeningen - nieuw
zoals aangeduid
A4
WD
22-09-2022

HFS-S02

b.k. schoorsteen

▼ +6200

b.k. dak

▼ +5500

b.k. goot

▼ +4700

b.k. 1e verd.

▼ +2850

▲ +2600

o.k. 1e verd.

peil

▼ +0



Hoofdstraat 26

Achtergevel (bestaand)

1 : 100



plan:
schaal
formaat
getekend
datum

tekeningen - best.
1:100
A4
WD
08-07-2022

HFS-S01

b.k. schoorsteen

▼ +6200

b.k. dak

▼ +5500

b.k. goot

▼ +4700

b.k. 1e verd.

▼ +2850

▲ +2600

o.k. 1e verd.

peil

▼ +0



Hoofdstraat 26

Achtergevel (nieuw)

1 : 100



plan:
schaal
formaat
getekend
datum

tekeningen - nieuw
zoals aangeduid
A4
WD
19-08-2022

HFS-S02

b.k. schoorsteen
▼ +6200
b.k. dak
▼ +5500
b.k. goot
▼ +4700

b.k. dakrand
▼ +3000

peil
▼ +0

peil
▼ +0

↑ zij-ingang te voet

↑ zij-ingang tbv inrit
parkeren op eigen kavel

Rechter zijgevel (best.)

1 : 100



plan:
schaal
formaat
getekend
datum

tekeningen - best.
1:100
A4
WD
08-07-2022

HFS-S01

b.k. schoorsteen
▼ +6200

b.k. dak
▼ +5500

b.k. goot
▼ +4700

b.k. dakrand
▼ +3000

peil
▼ +0

peil
▼ +0

Rechter zijgevel (best.)


1 : 100



plan:
schaal
formaat
getekend
datum

tekeningen - best.
1:100
A4
WD
08-07-2022

HFS-S01

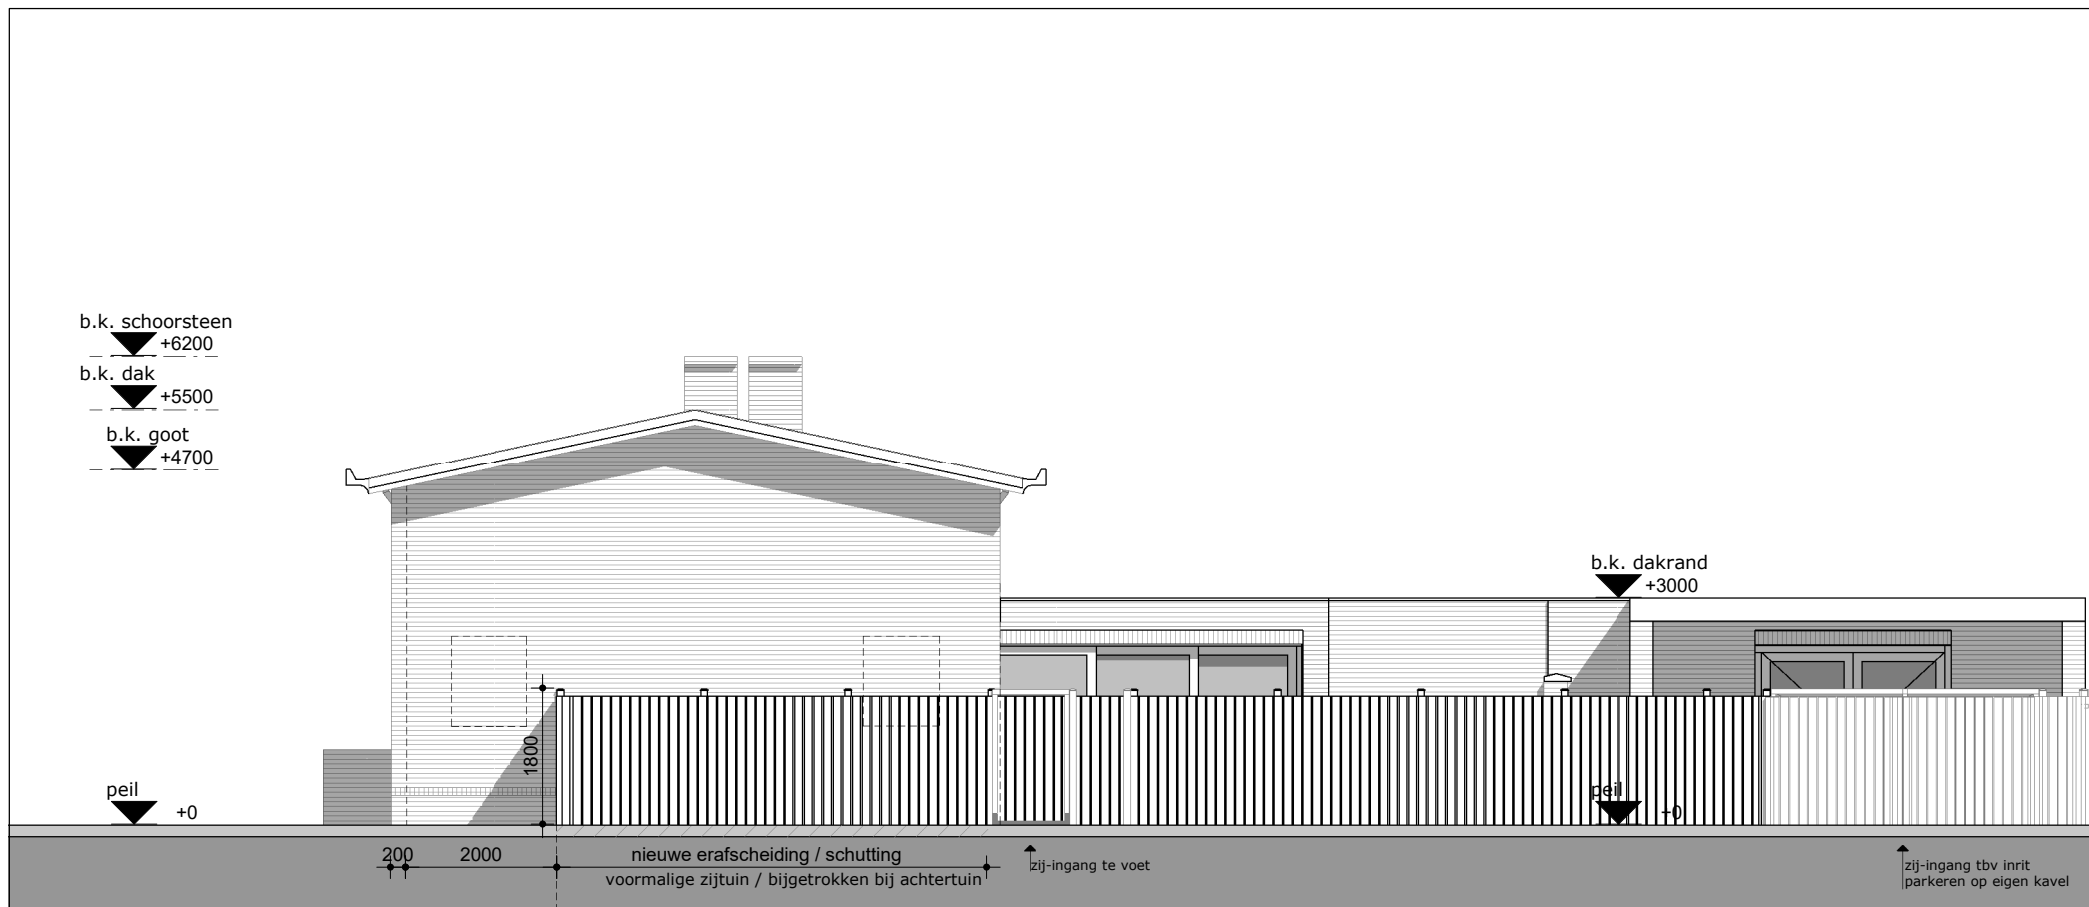

Rechter zijgevel (nieuw)


1 : 100



plan:
schaal
formaat
getekend
datum

tekeningen - nieuw
zoals aangeduid
A4
WD
22-09-2022

HFS-S02

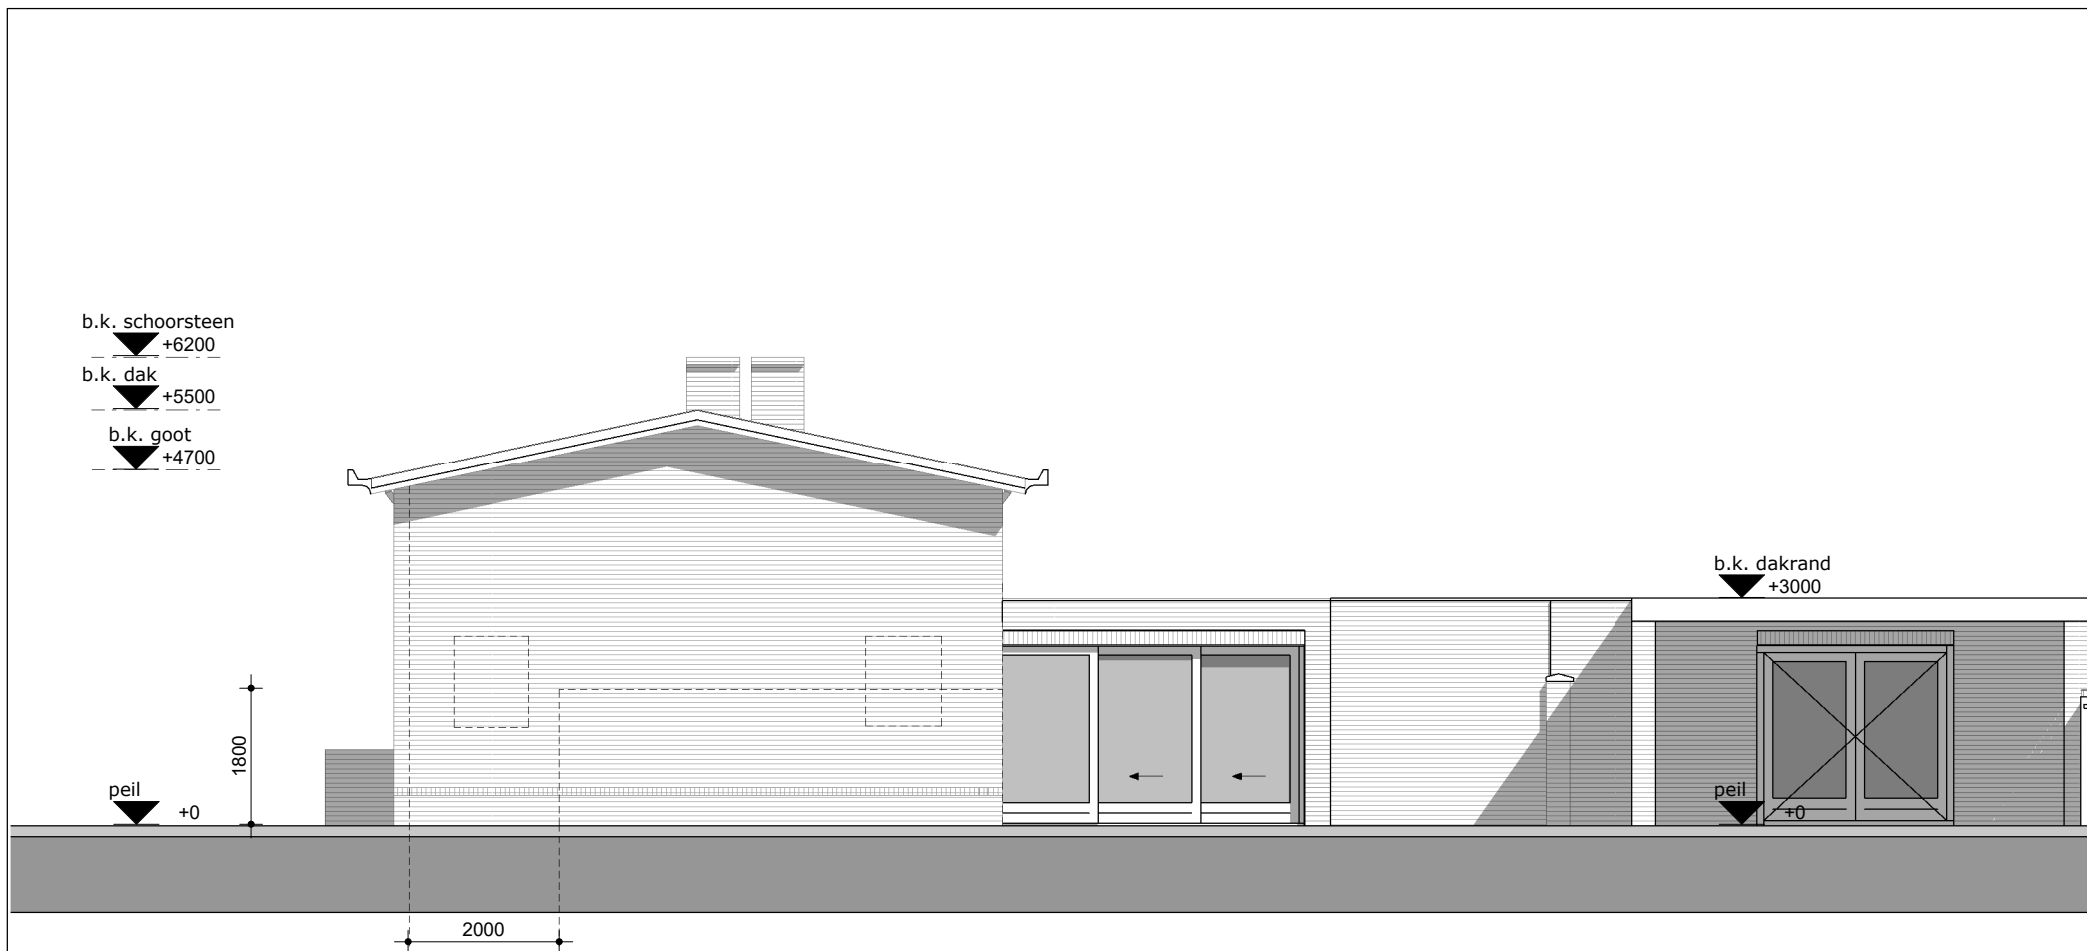

Rechter zijgevel (nieuw)


1 : 100



plan:
 schaal
 formaat
 getekend
 datum

tekeningen - nieuw
 zoals aangeduid
 A4
 WD
 19-08-2022

HFS-S02

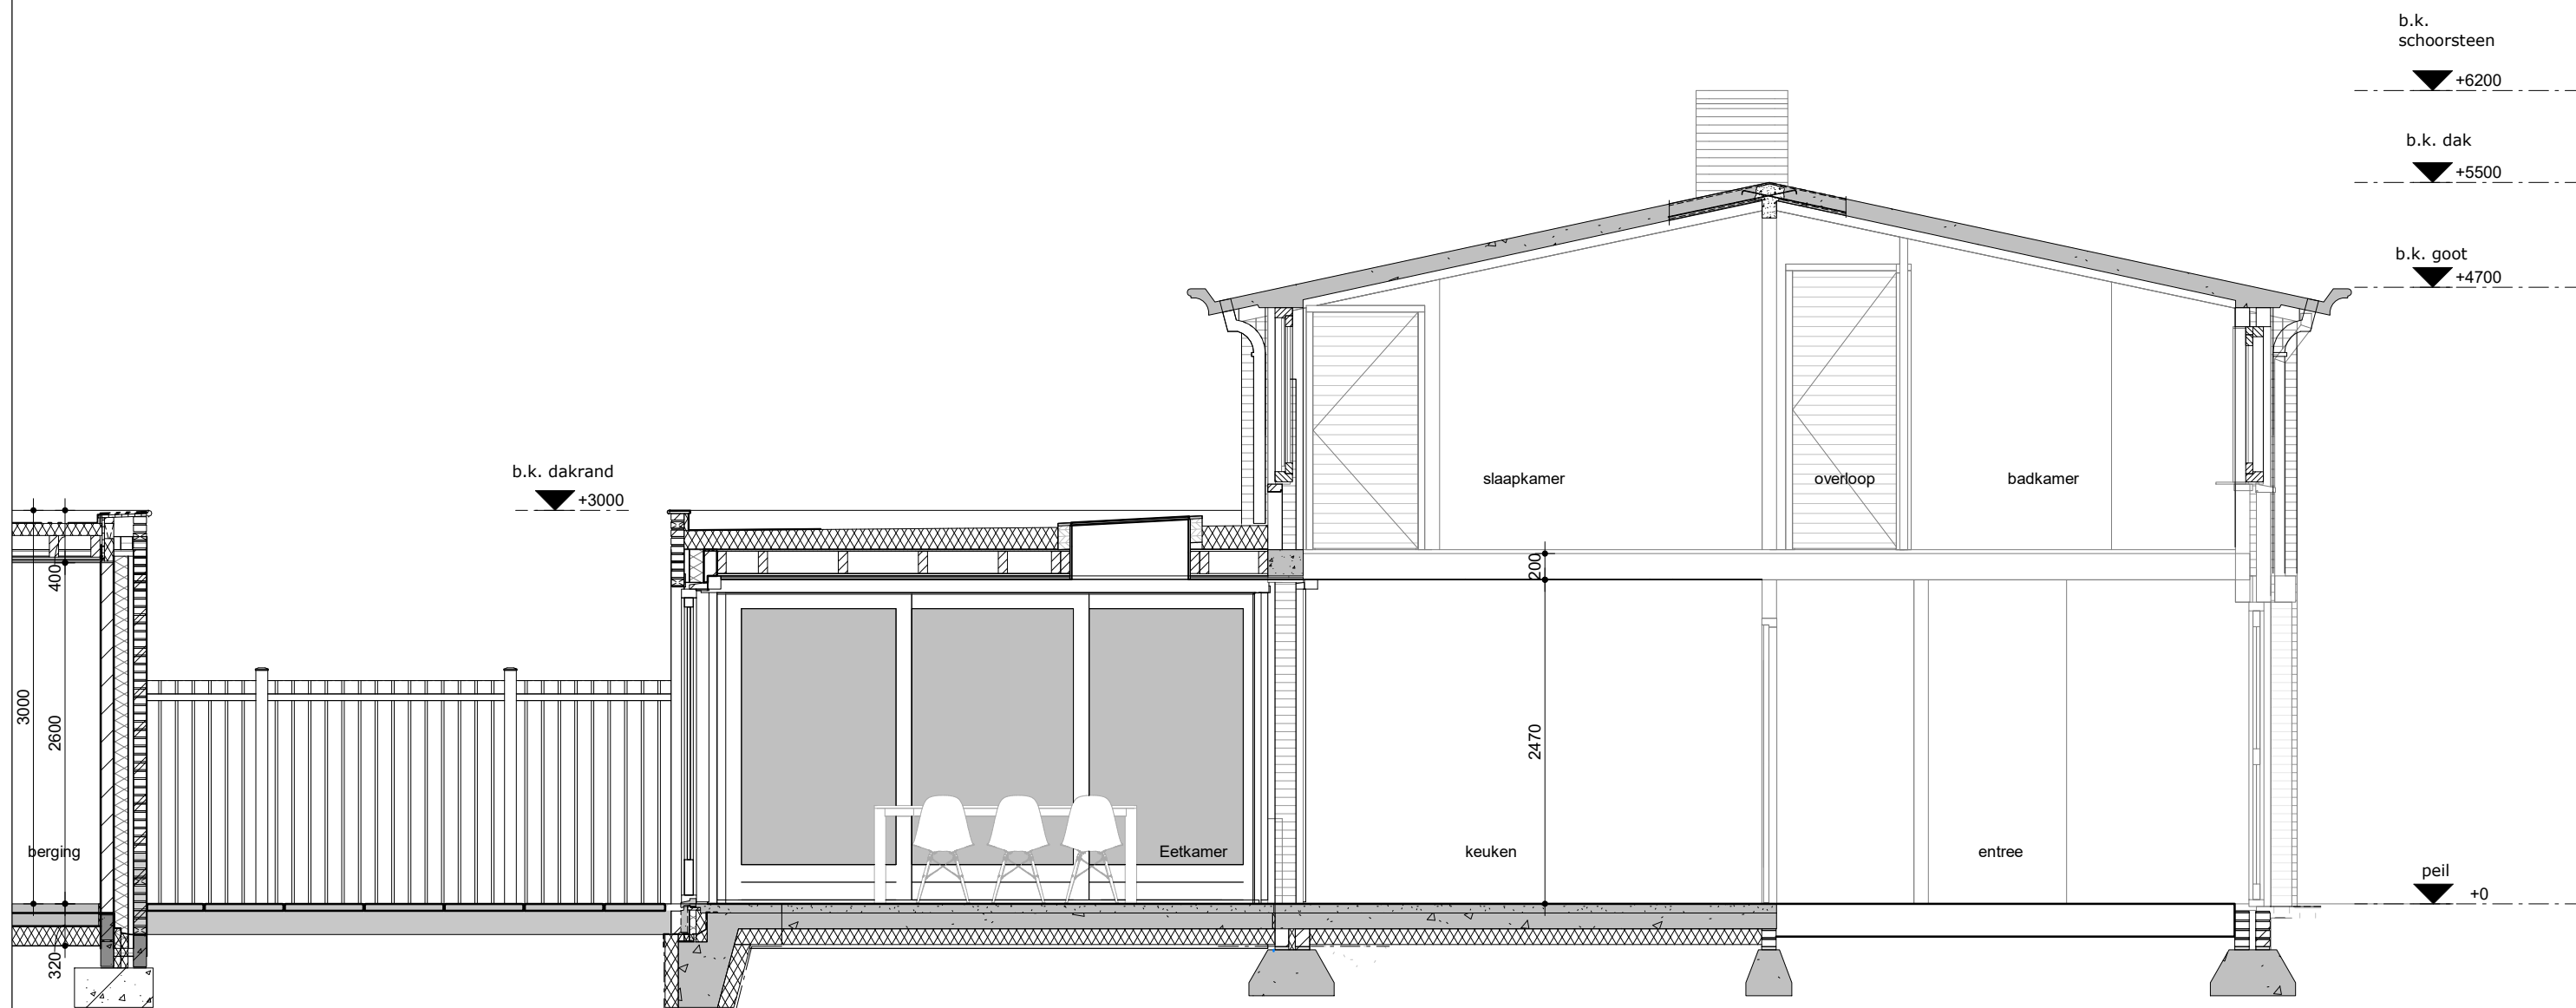

Lengte doorsnede

1 : 50



plan:
schaal
formaat
getekend
datum

tekeningen - nieuw
zoals aangeduid
A3
WD
19-08-2022

HFS-S02