



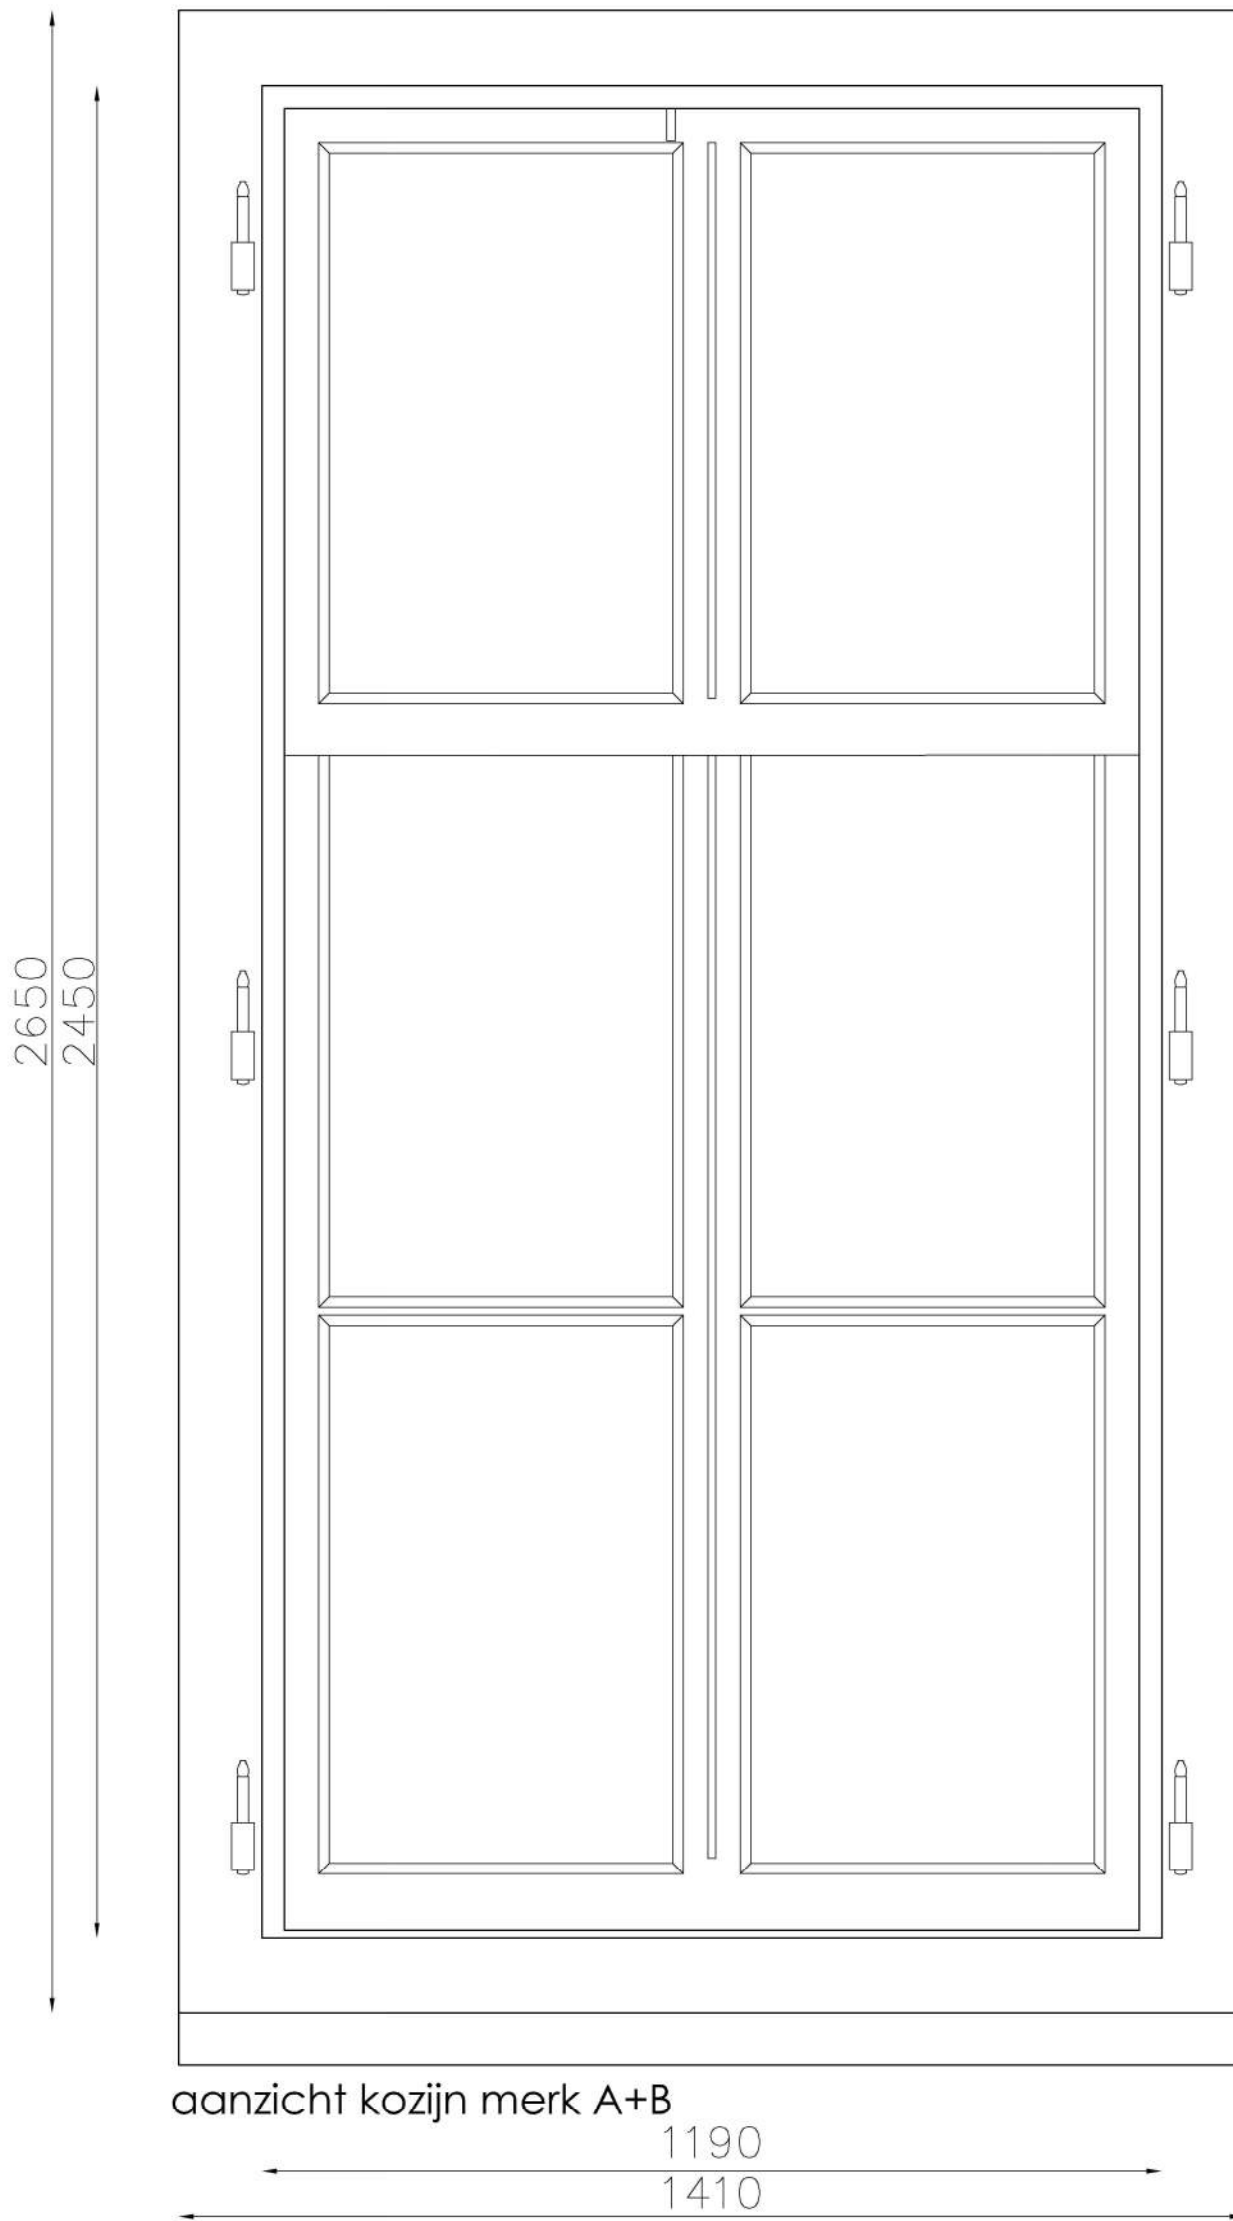

aanzicht kozijn merk A+B

vert. doorsnede

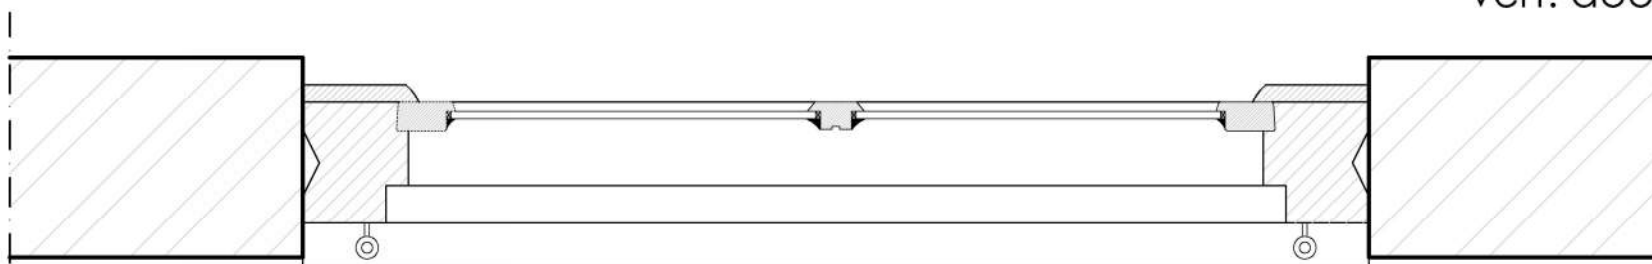

horiz. doorsnede

BESTAANDE TOESTAND

alle maten in
het werk
controleren

opdrachtgever :
Albert Degens
Rapenburg 58b
2311 EZ LEIDEN

project :
terugbrengen raamluiken
Rapenburg 58b
zijgevel Kloksteeg

projectnr.
8142
schaal

tek. nr.
02

fase :
SCHETSONTWERP

getekend datum wijz:
AK 17-10-2022 7-11-2022

ADRES DEUTZSTRAAT 19, 2342 AC OEGSTGEEST TEL 071 5120790 E-MAIL info@marcelvandijk.com WEB www.marcelvandijk.com

