


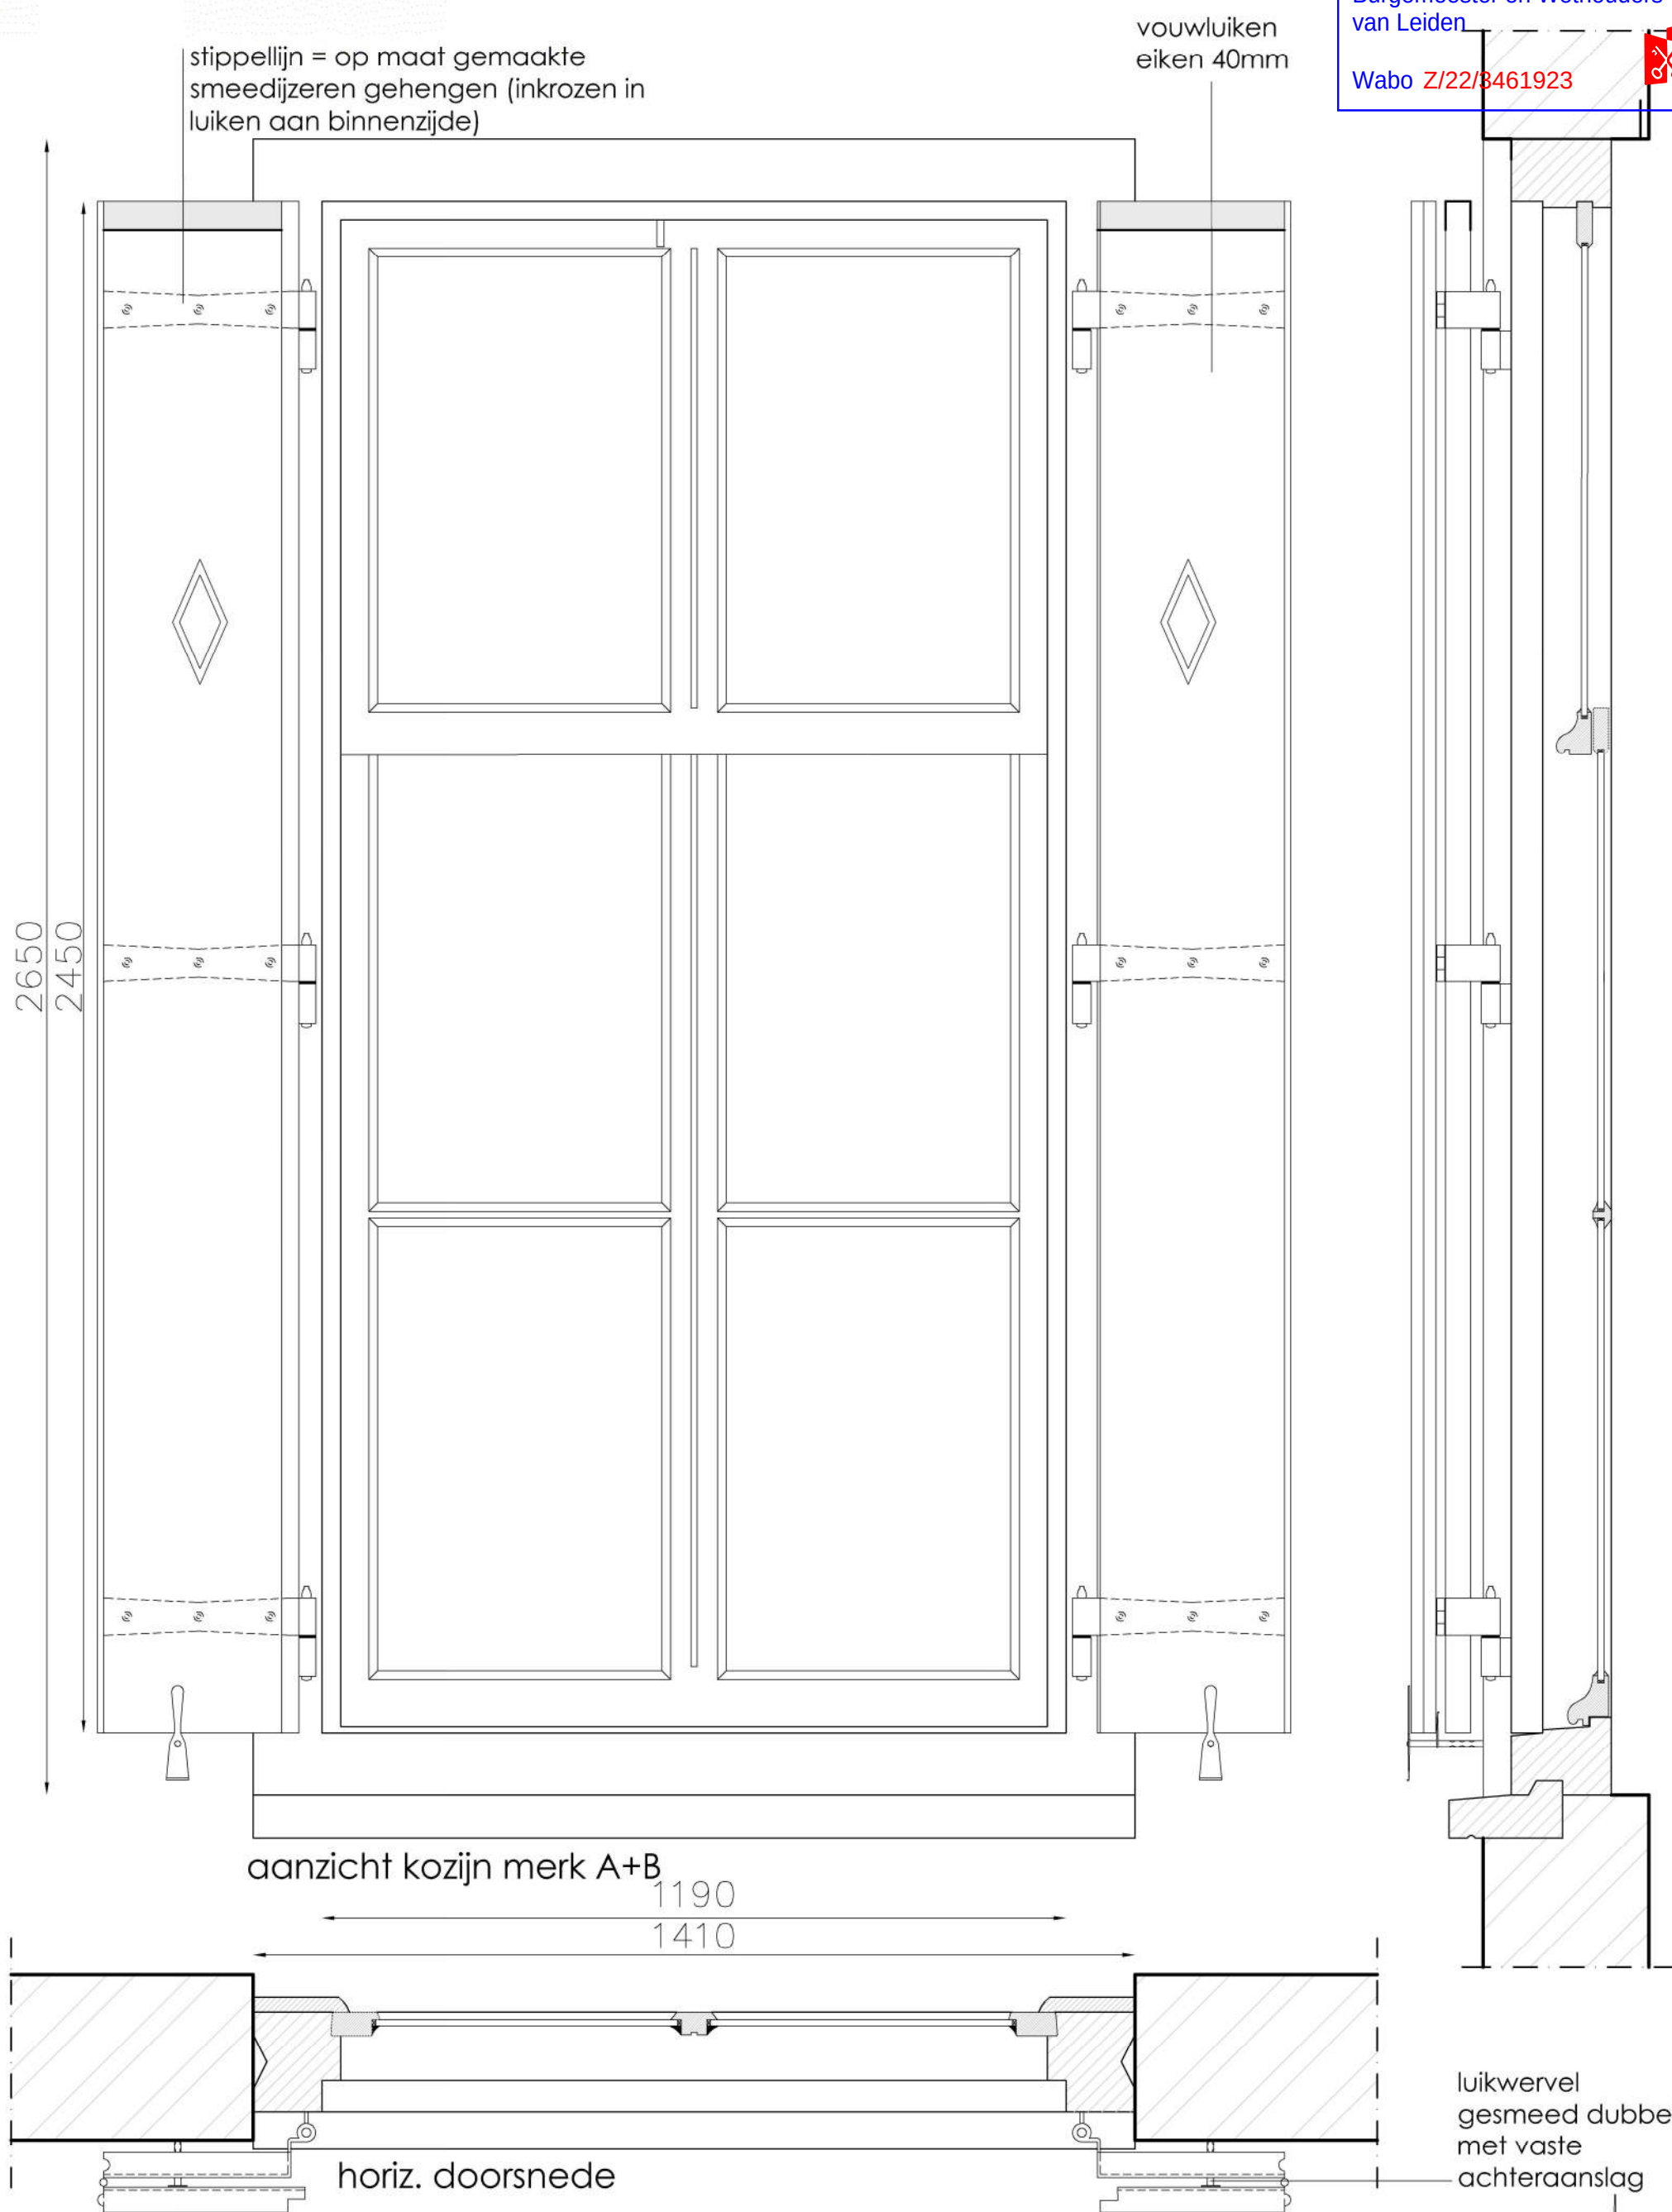

NIEUWE TOESTAND (raamluiken in geopende toestand)

alle maten
in het werk
controleren

opdrachtgever :
Albert Degens
Rapenburg 58b
2311 EZ LEIDEN

project :
terugbrengen raamluiken
Rapenburg 58b
zijgevel Kloksteeg

projectnr.
8142

schaal

tek. nr.
04

fase :
SCHETSONTWERP

getekend
AK

datum
17-10-2022

wijz:
7-11-2022

