
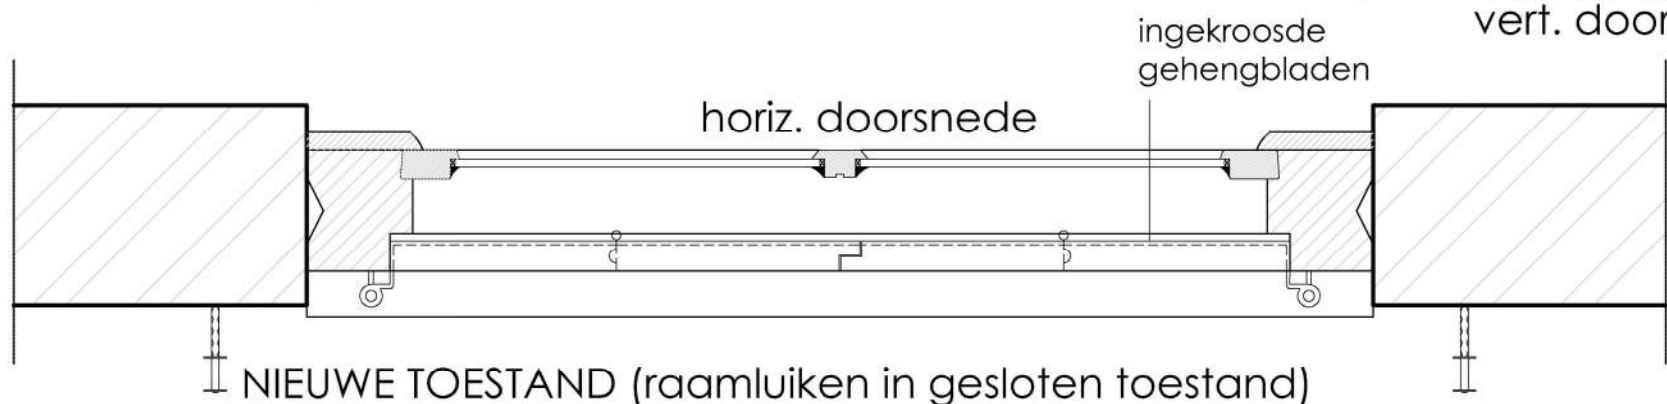


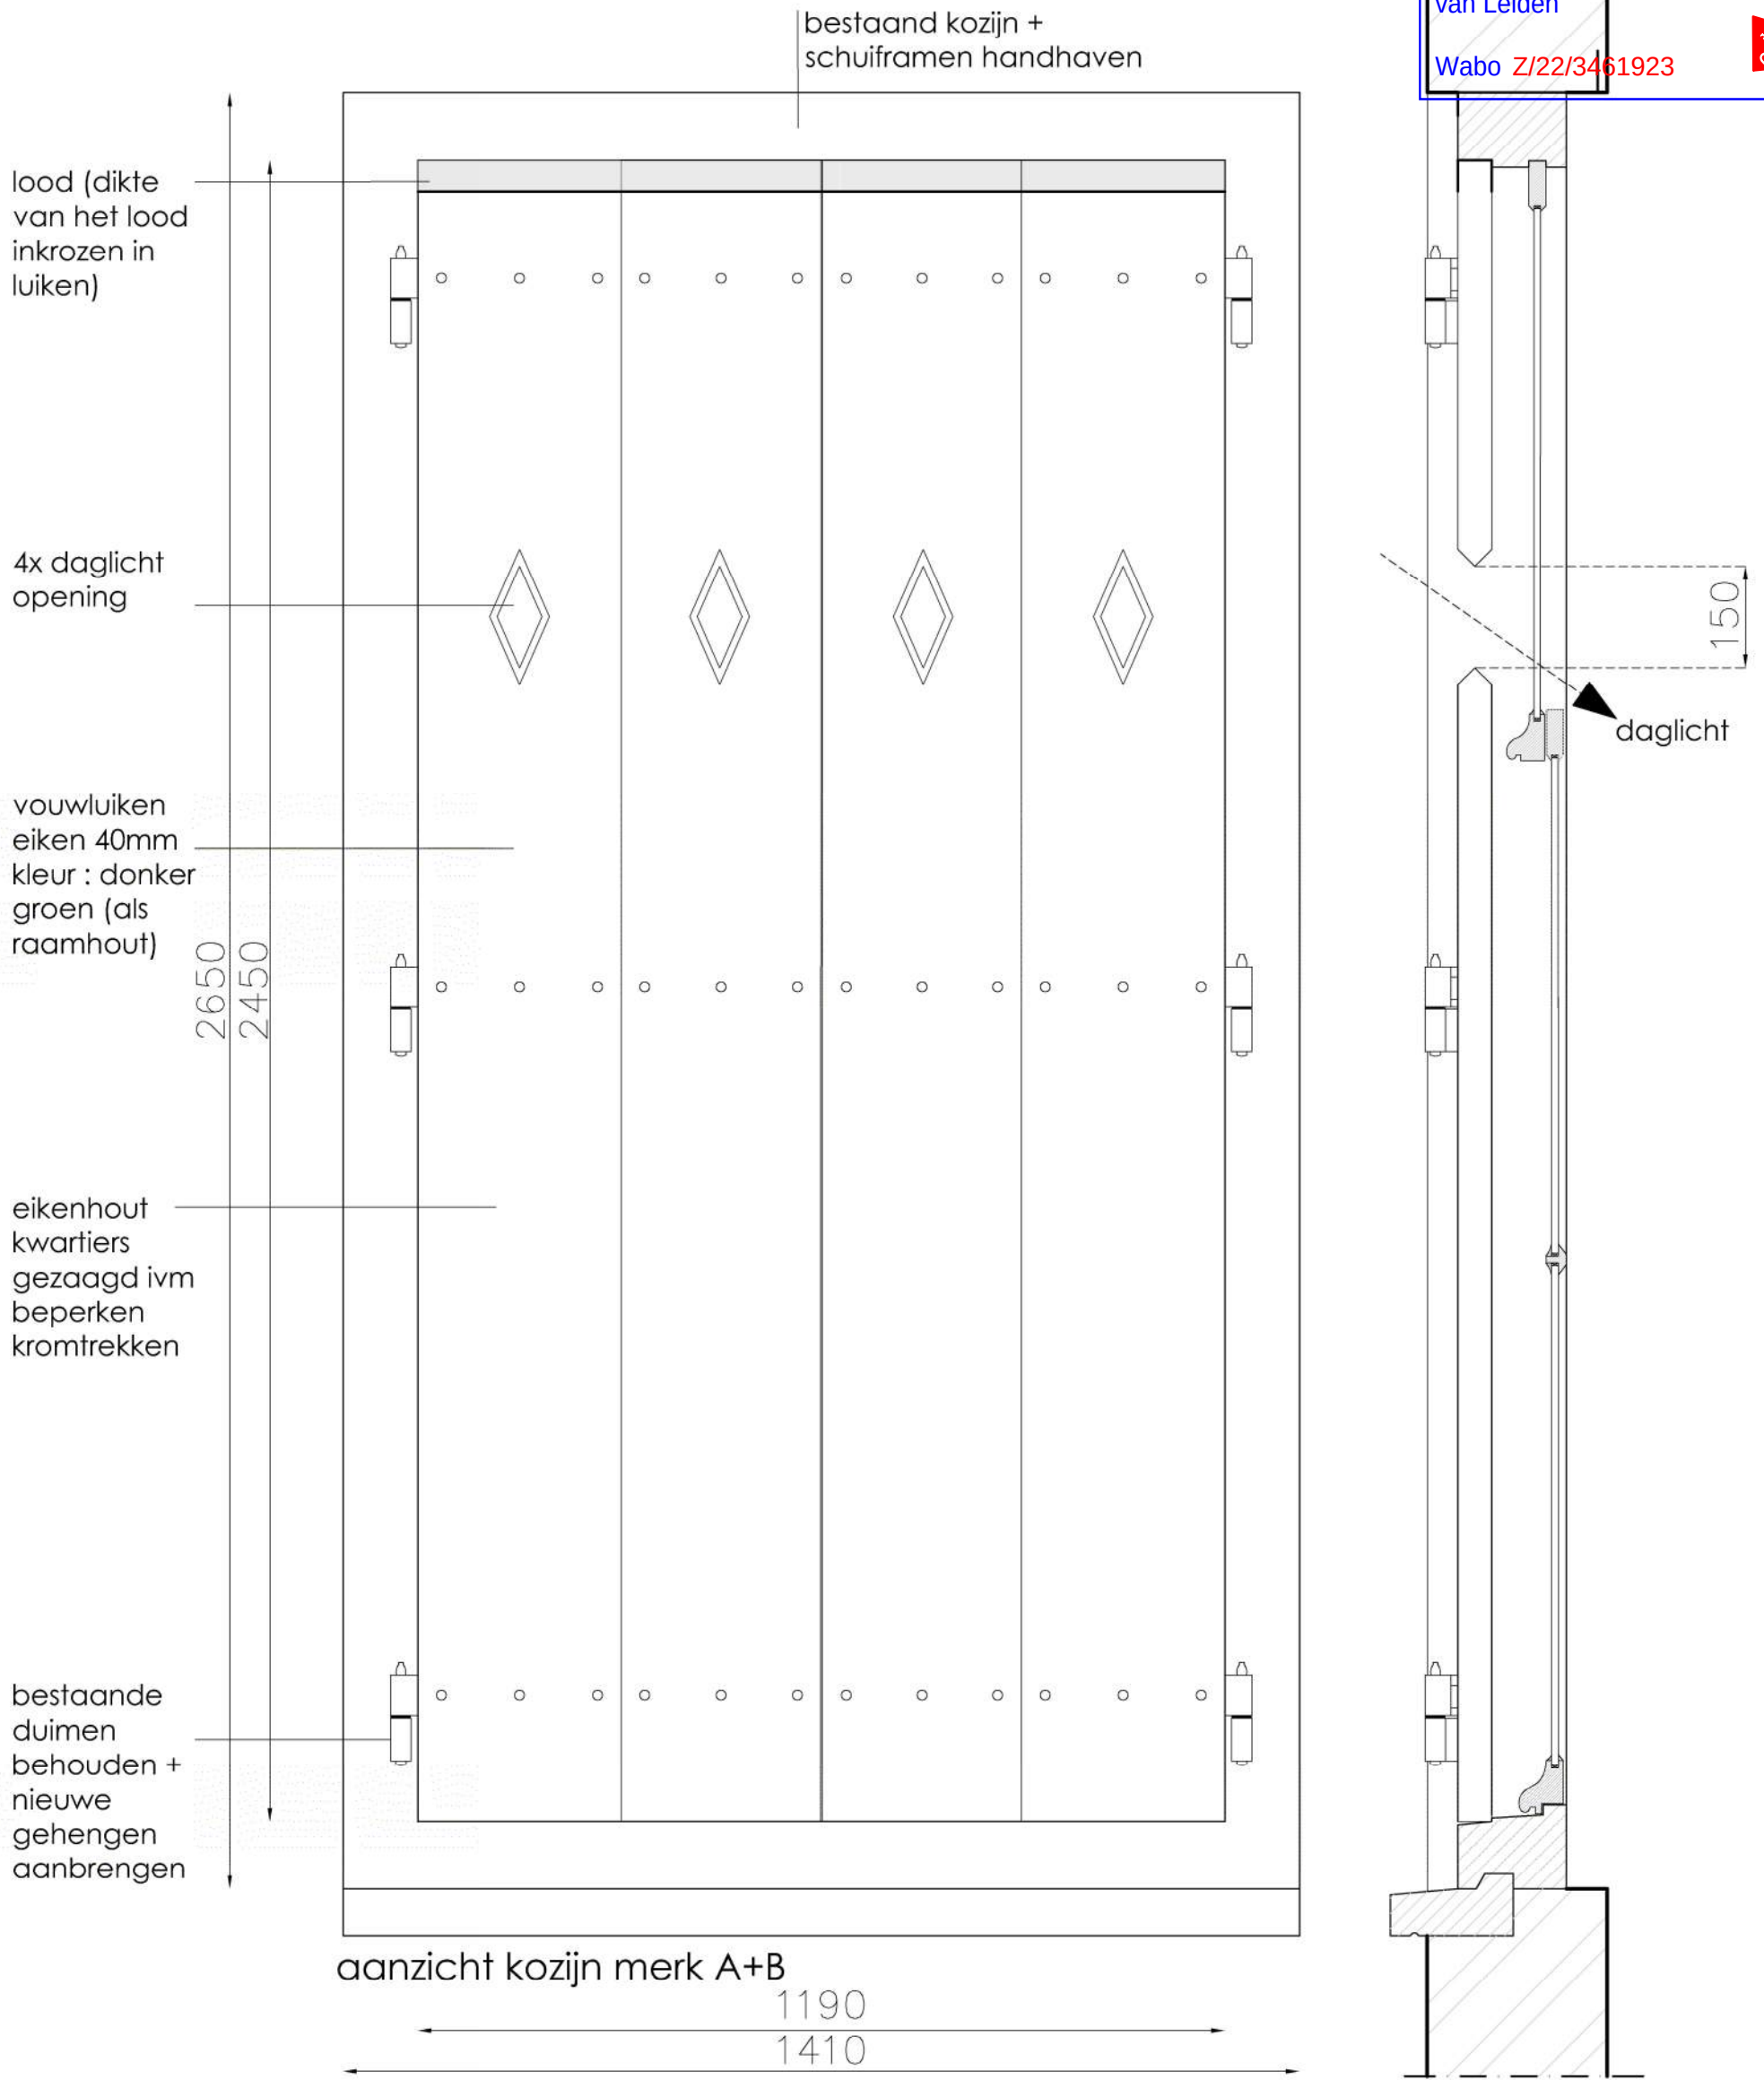

alle maten in
het werk
controleren

opdrachtgever :
Albert Degens
Rapenburg 58b
2311 EZ LEIDEN

project :
terugbrengen raamluiken
Rapenburg 58b
zijgevel Kloksteeg

projectnr.
8142
schaal

tek. nr.
03

fase :
SCHETSONTWERP

getekend datum wijz:
AK 17-10-2022 7-11-2022