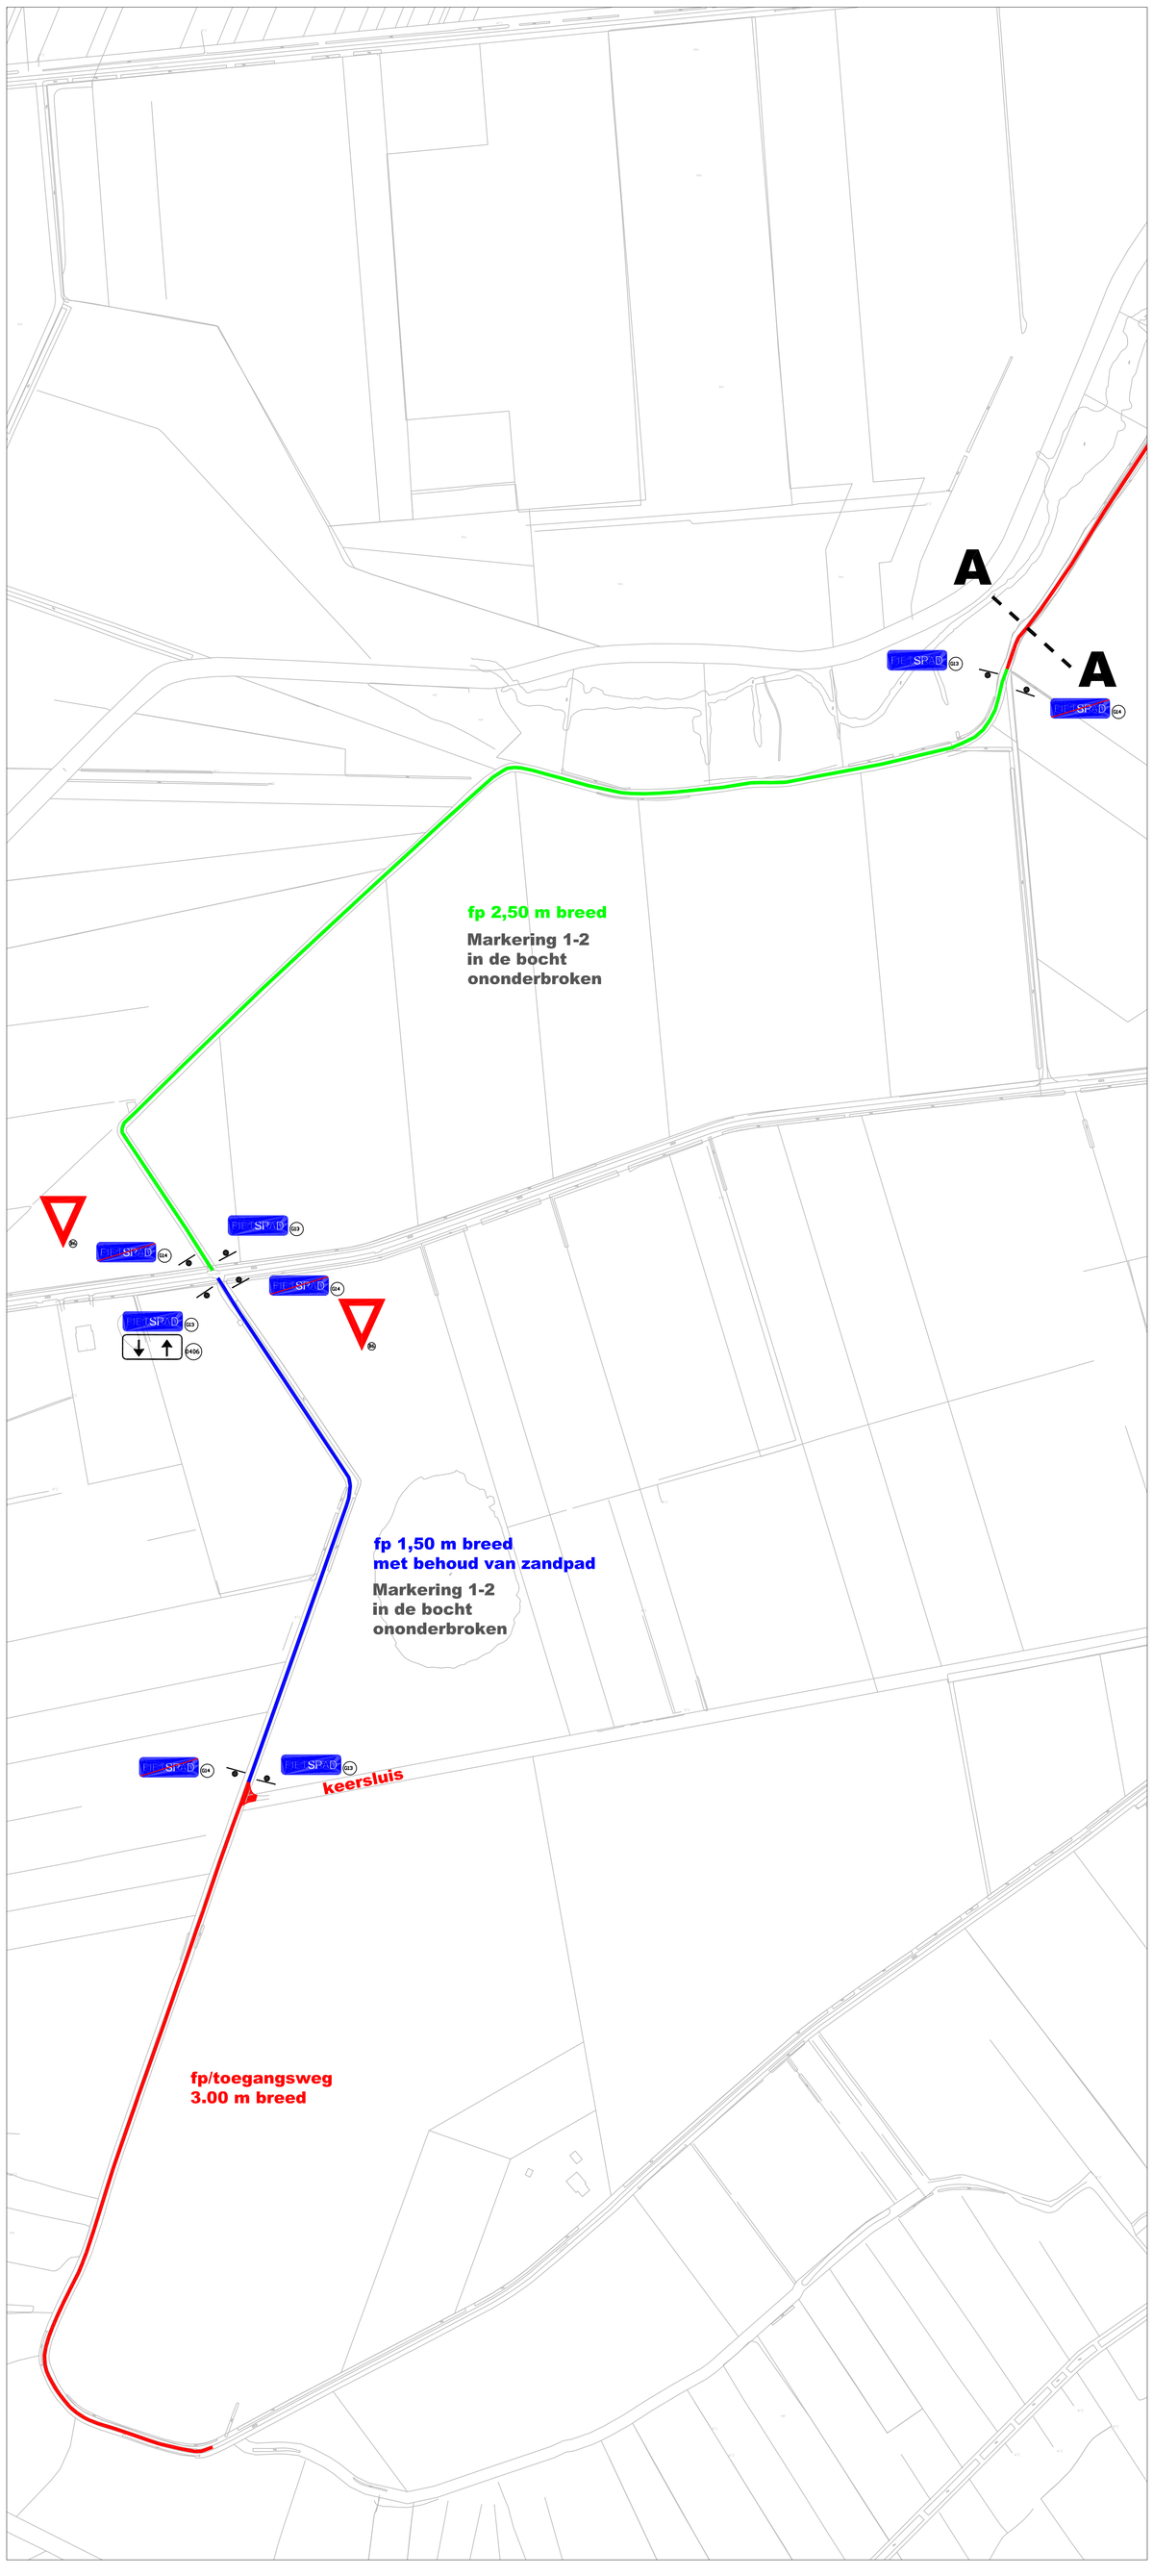

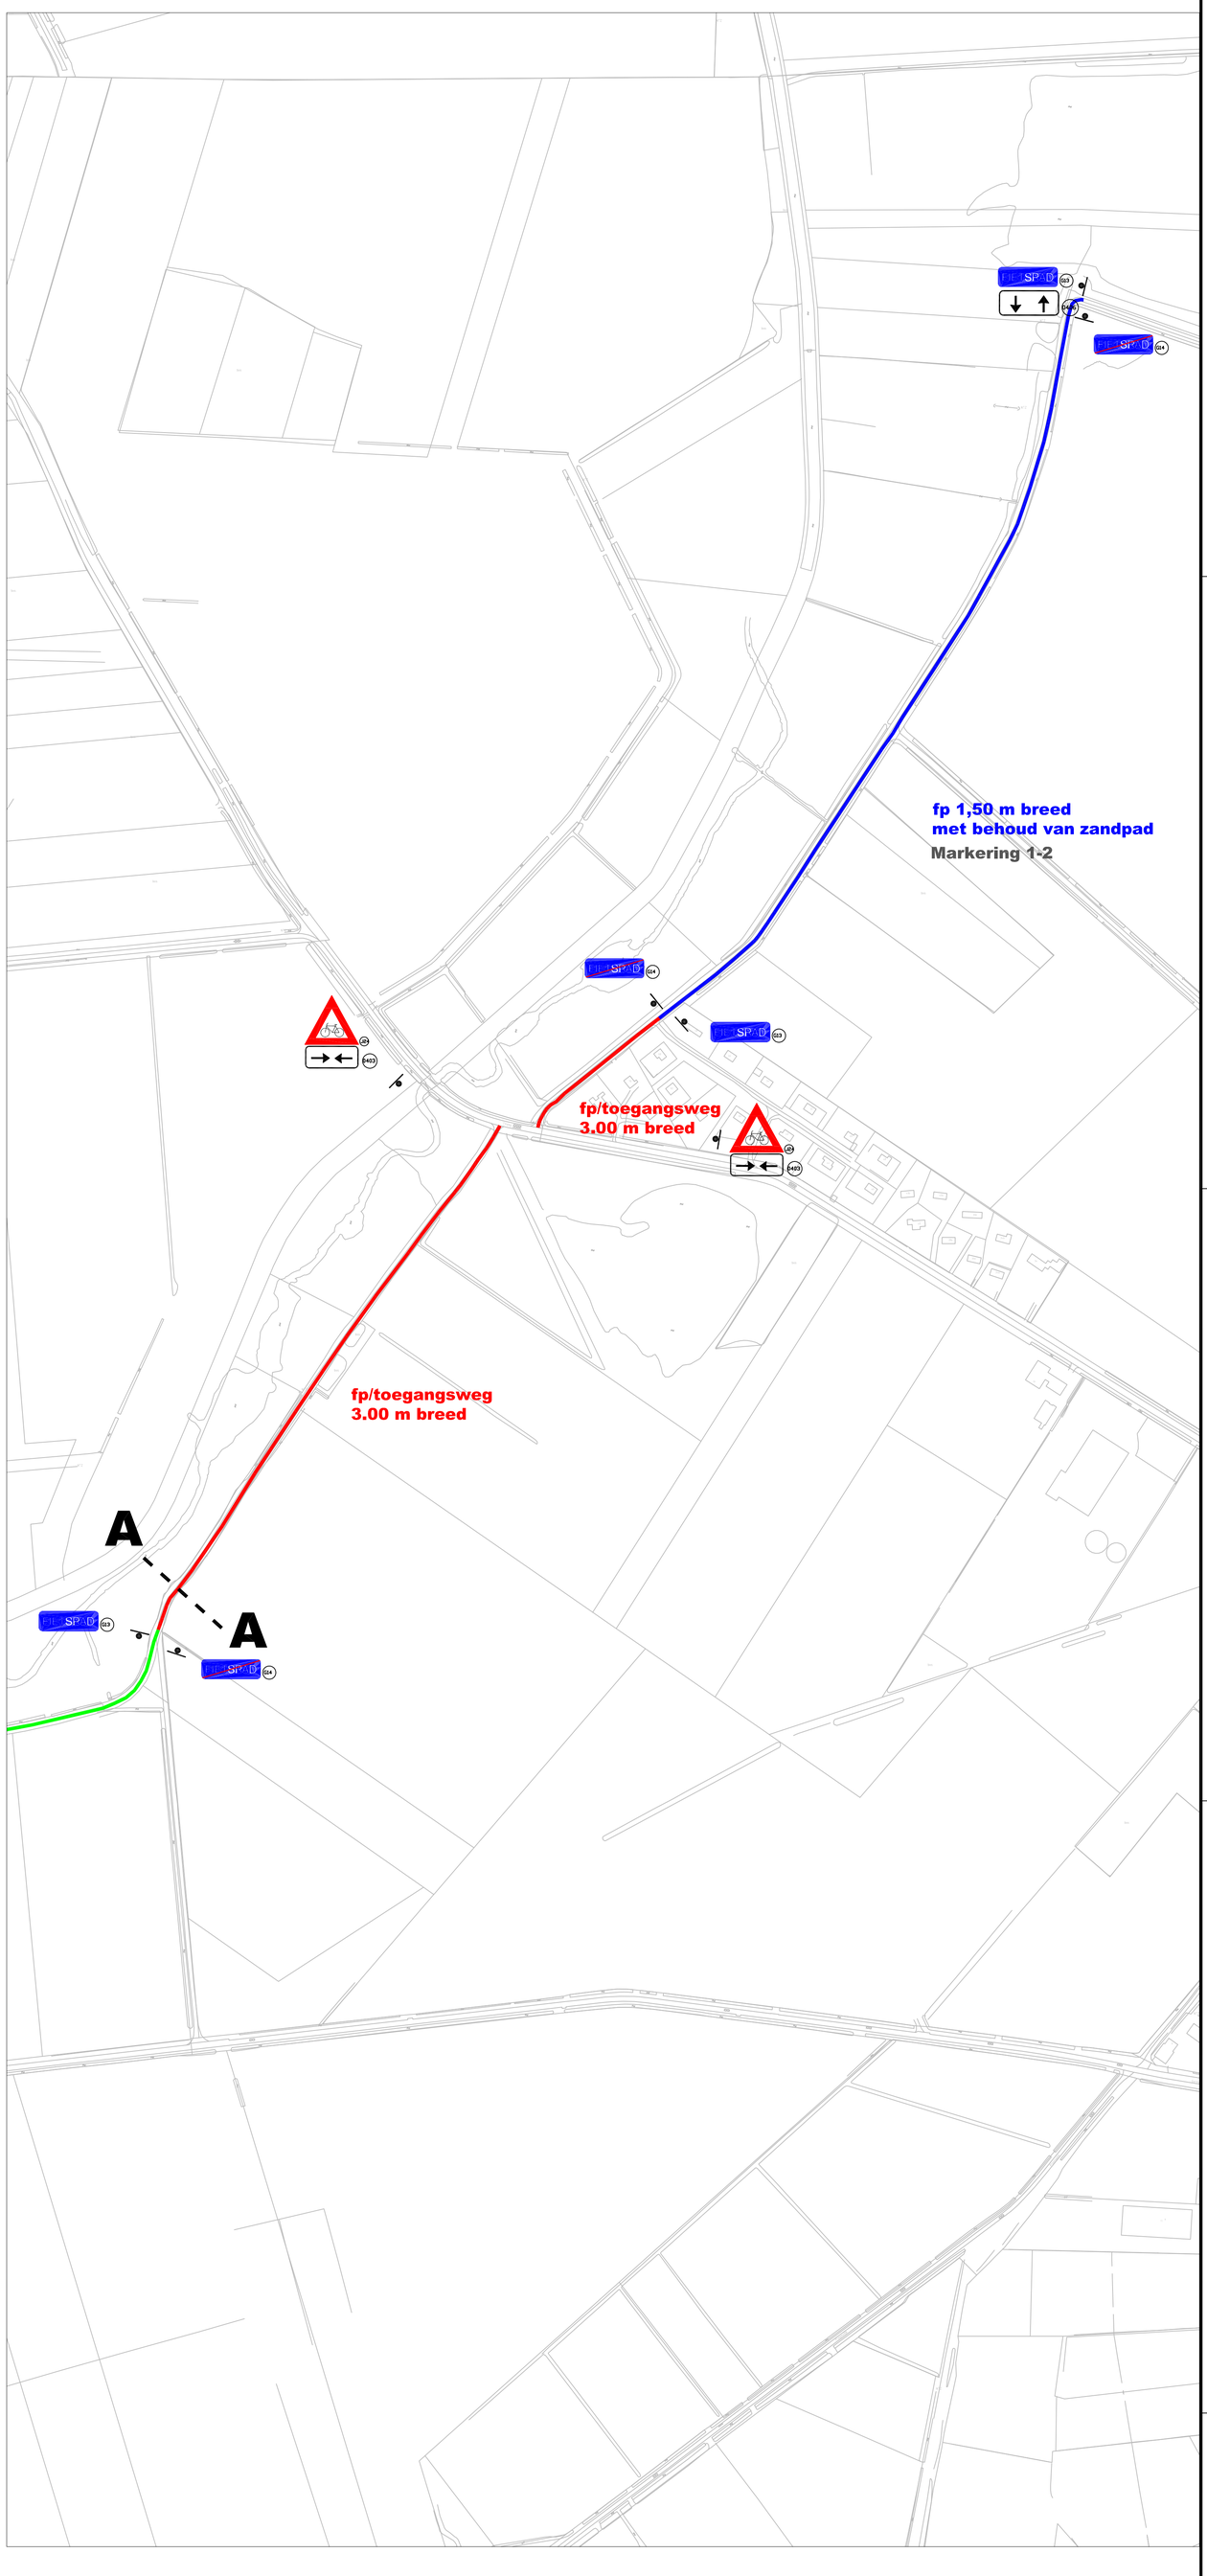

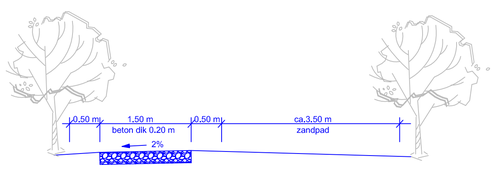

standaard fietspad

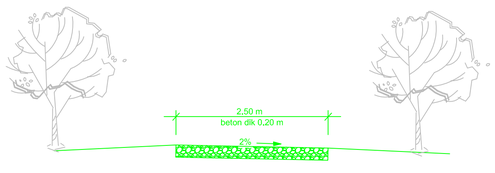

standaard fietspad

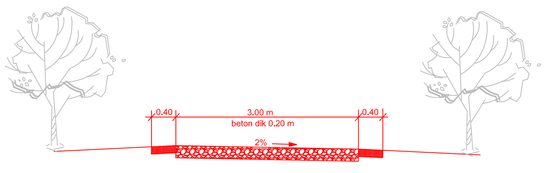

fietspad/toegangsweg verbreed met grasbetontegels

wijz.: | datum: | betreft:

Projekt: Fietspad Geeserstroom

Onderdeel: bebording en markering

get.:M. Kort | dat.: aug 2021 | schaal:n.v.t.

Archief/

bestek: 00.000

teknr.: 00.000-0

Gemeente Coevorden

Bezoekadres:Beheer en realisatie
Aleida Kramersingel 4, Coevorden
Kasteel 1 7741 GC, Postbus 2, 7740 AA COEVORDEN tel.:140524 fax: 0524-598200 E: info@coevorden.nl