



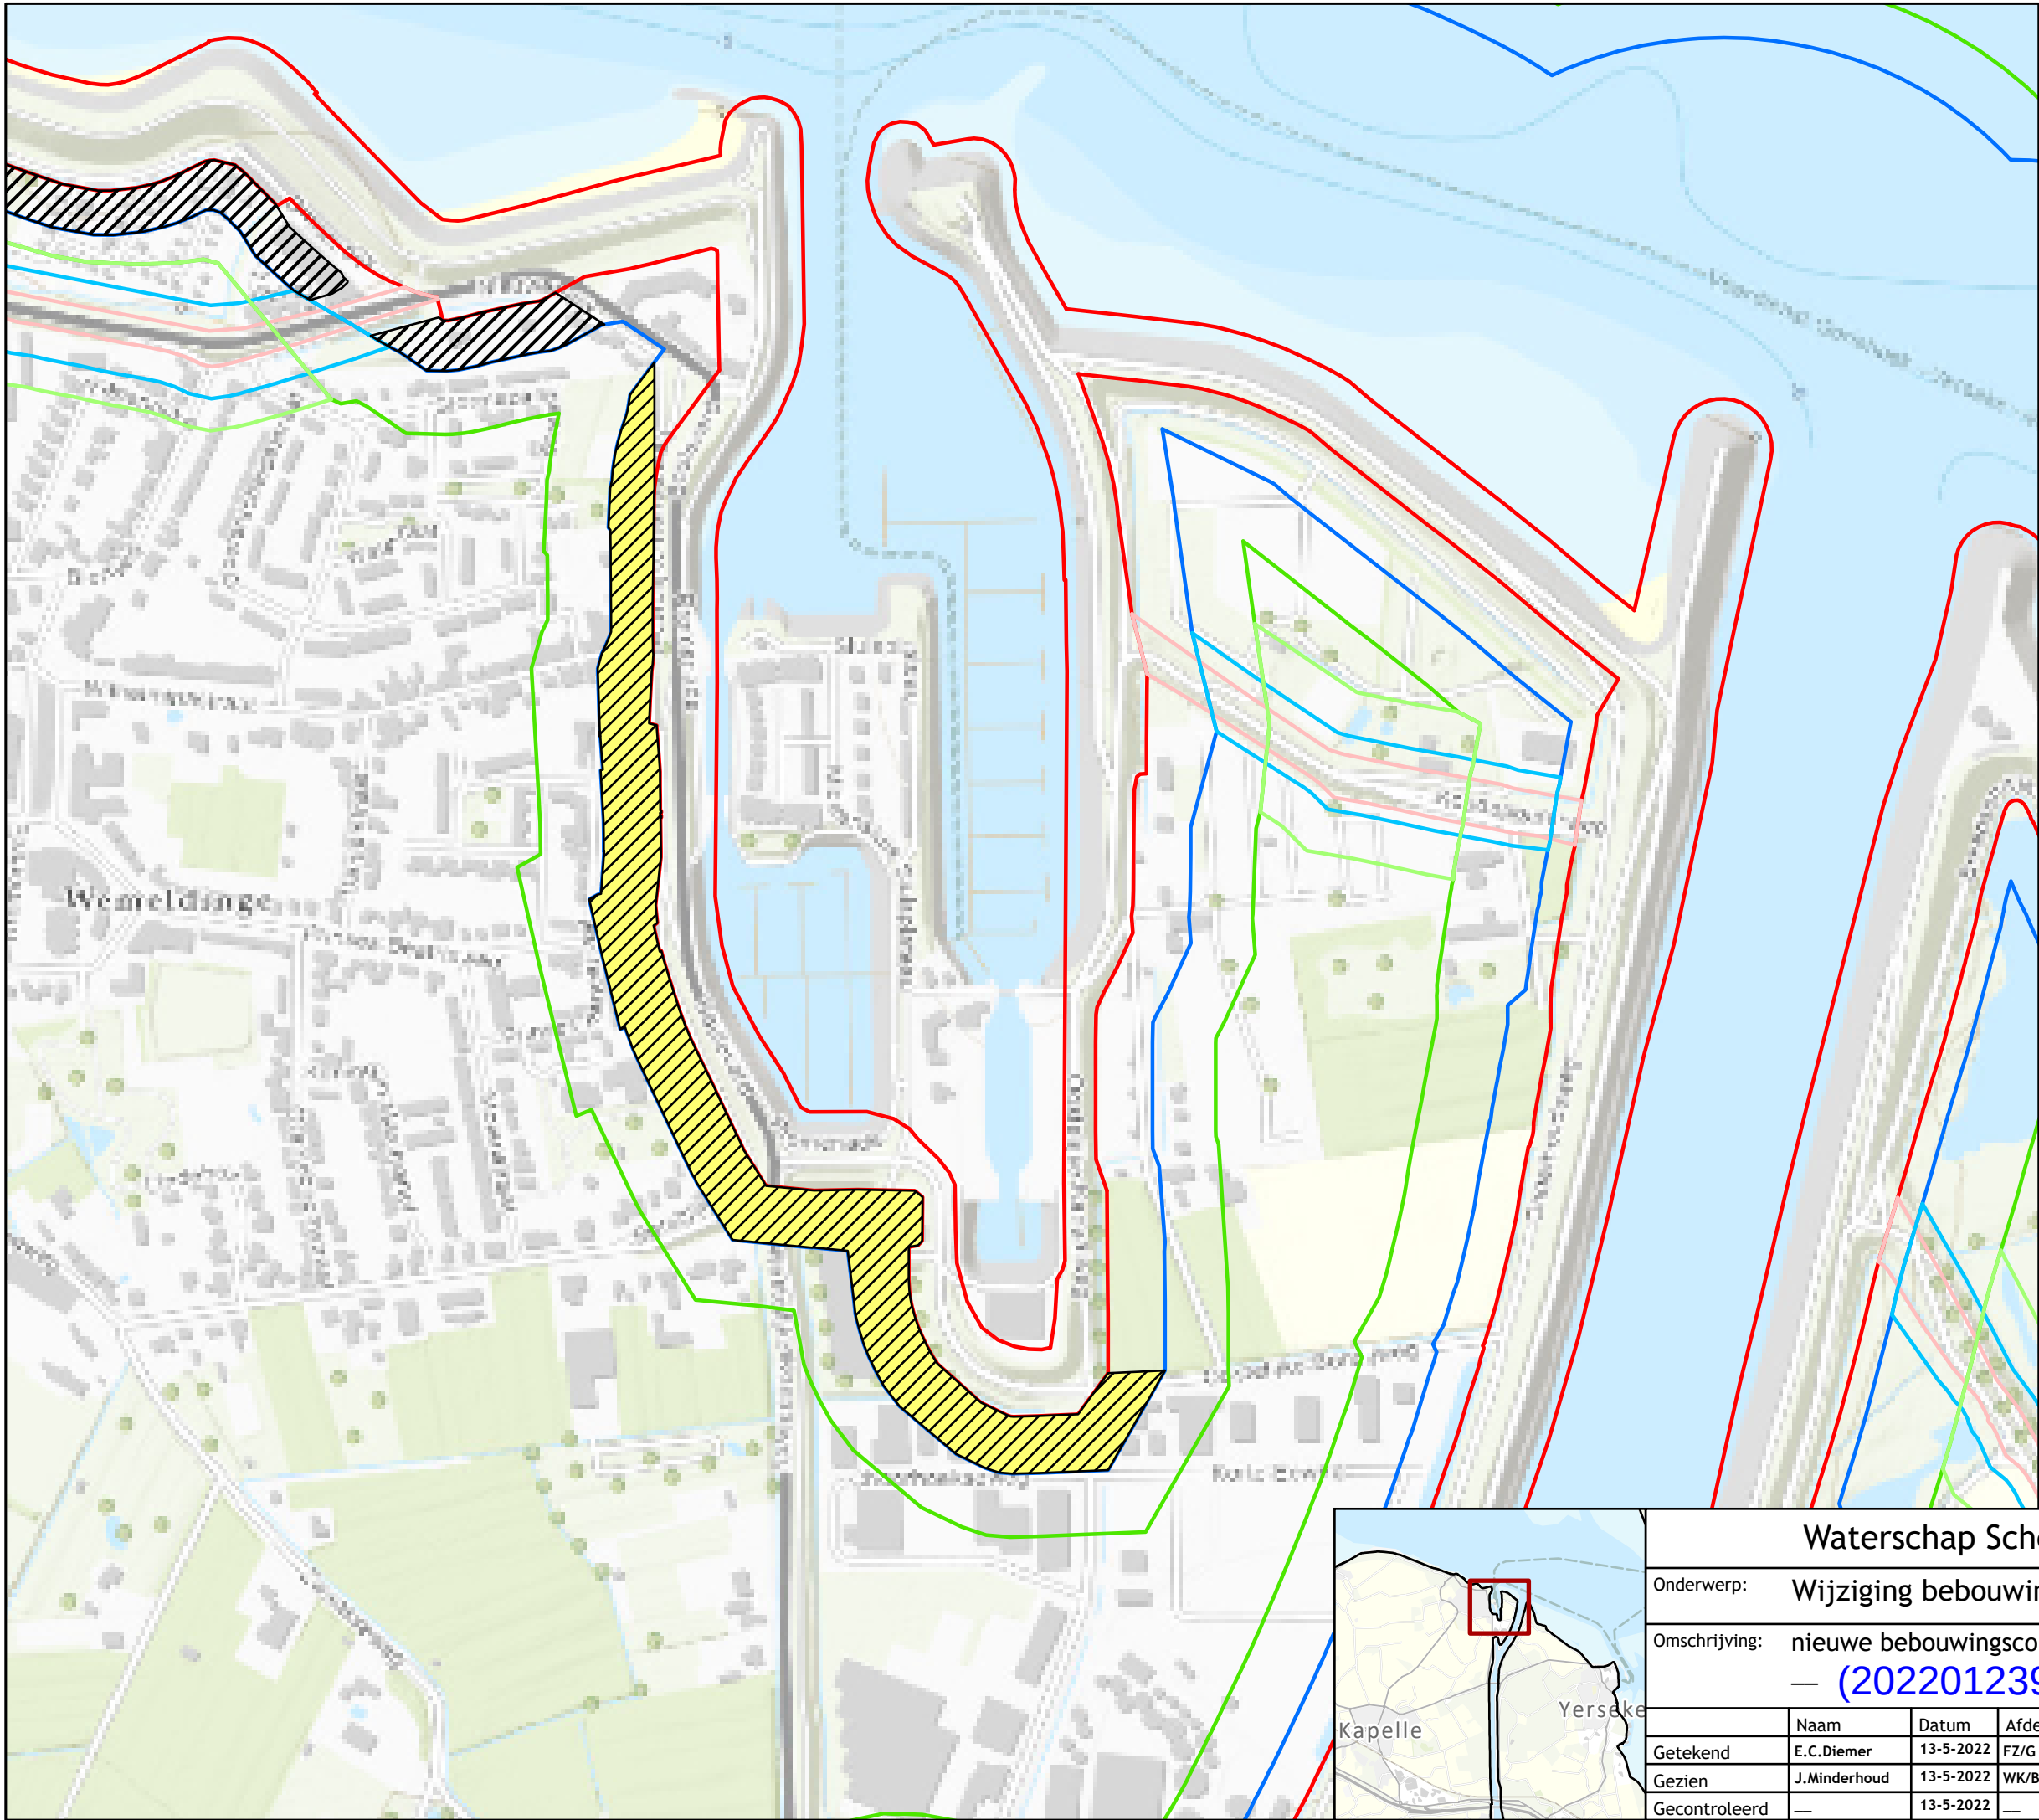

Legenda

- Contouren
- Contour Primair
 - Wijziging bebouwingscontour
- Zoneringslijnen
- Waterstaatswerk Primair
 - Beschermingszone A Primair
 - Beschermingszone B Primair
 - Waterstaatswerk Regionaal
 - Beschermingszone A Regionaal
 - Beschermingszone B Regionaal

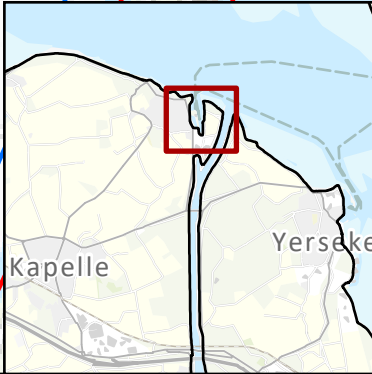

Waterschap Scheldestromen					
Onderwerp:	Wijziging bebouwingscontour Wemeldinge				
Omschrijving:	nieuwe bebouwingscontour kern Wemeldinge — (2022012393)				
	Naam	Datum	Afdeling	Formaat: A3 liggend	Blad nr.: 1
Getekend	E.C.Diemer	13-5-2022	FZ/G	Schaal: 1:5.000	Aantal bladen: 1
Gezien	J.Minderhoud	13-5-2022	WK/BBC	Tek. nr.: —	Project nr.: 22-065
Gecontroleerd	—	13-5-2022	—		

