



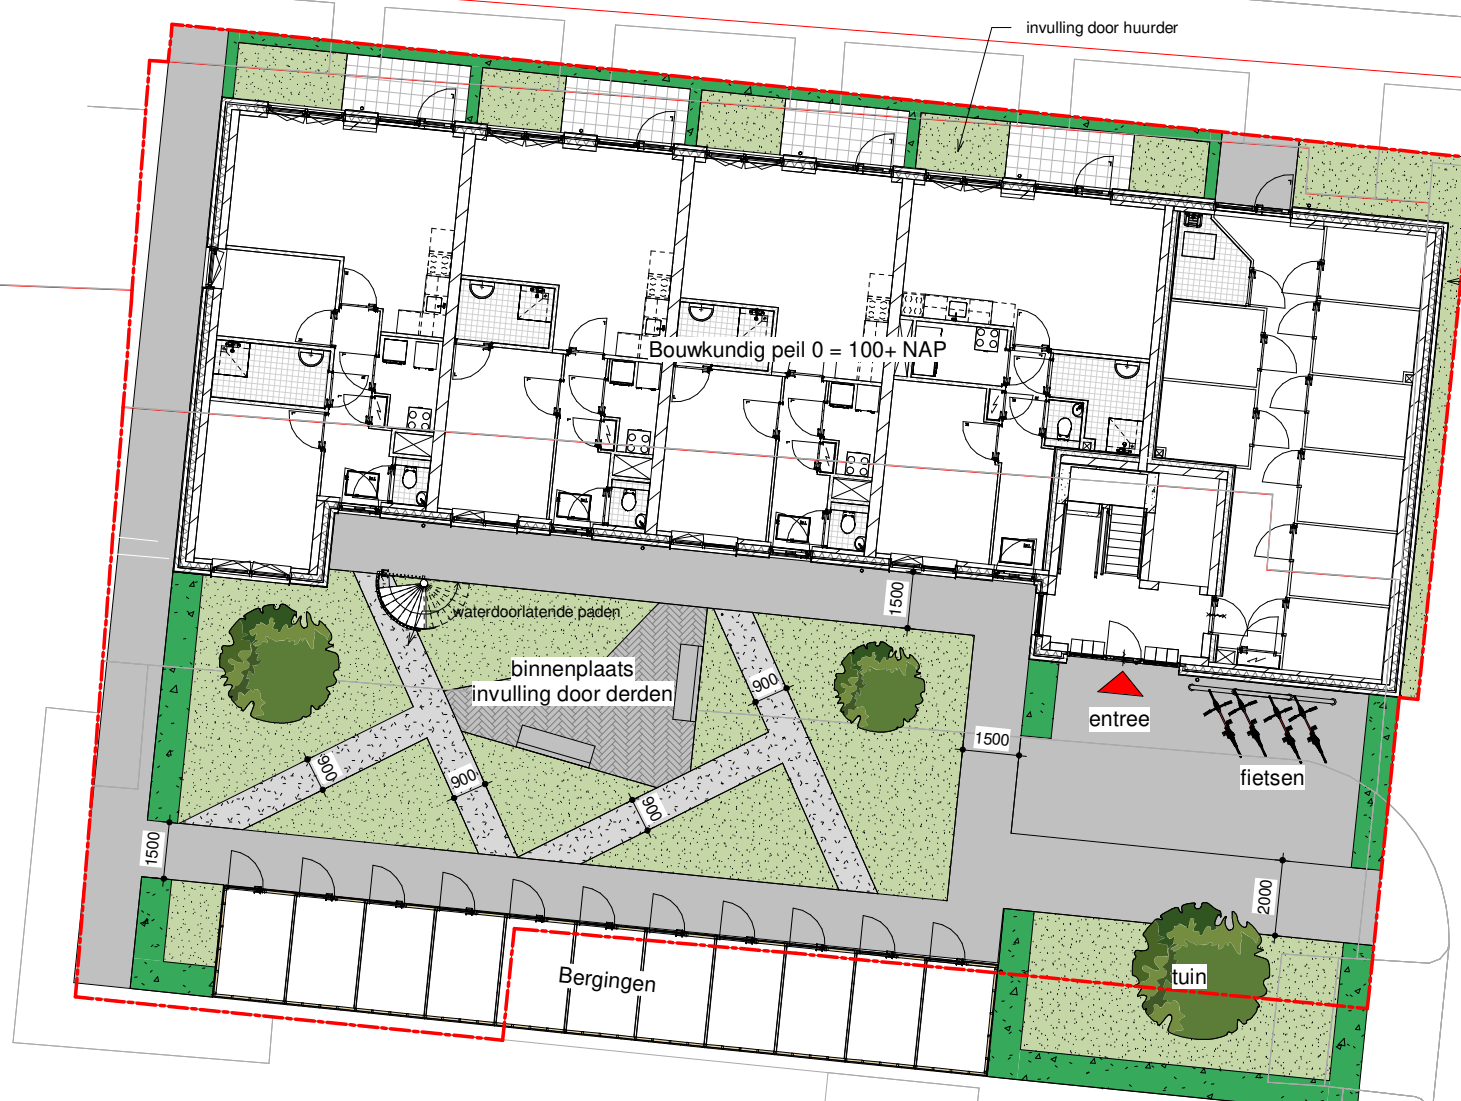

- Voor opdrachtgever:
- gras
 - invulling binnenplaats incl. bestrating/looppaden
 - invulling groen
 - bomen
- Door Van Wijnen:
- hagen
 - verharding naar bergingen, entree en vluchtweg

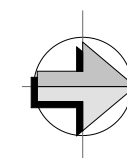

Opdrachtgever
Van Wijnen Utrecht
Woningstichting Vecht & Omstreken

Project
6007
57 Appartementen
Schepersweg te Breukelen

Onderdeel
SITUATIE BLOK A

Fase
Definitief Ontwerp

Bladnummer
S-01A 6007

Schaal
1:200

Formaat
A3

Architect
G.Meagher

Getekend
G.Dijkstra

Datum
11-07-2022

Gewijzigd
19-10-2022

Werknummer



Alynia Architecten Harlingen BV

Zuiderhaven 73
Postbus 187
8860 AD
Harlingen

T (0517) 413333
E info@alynia-architecten.nl
I www.alynia-architecten.nl