


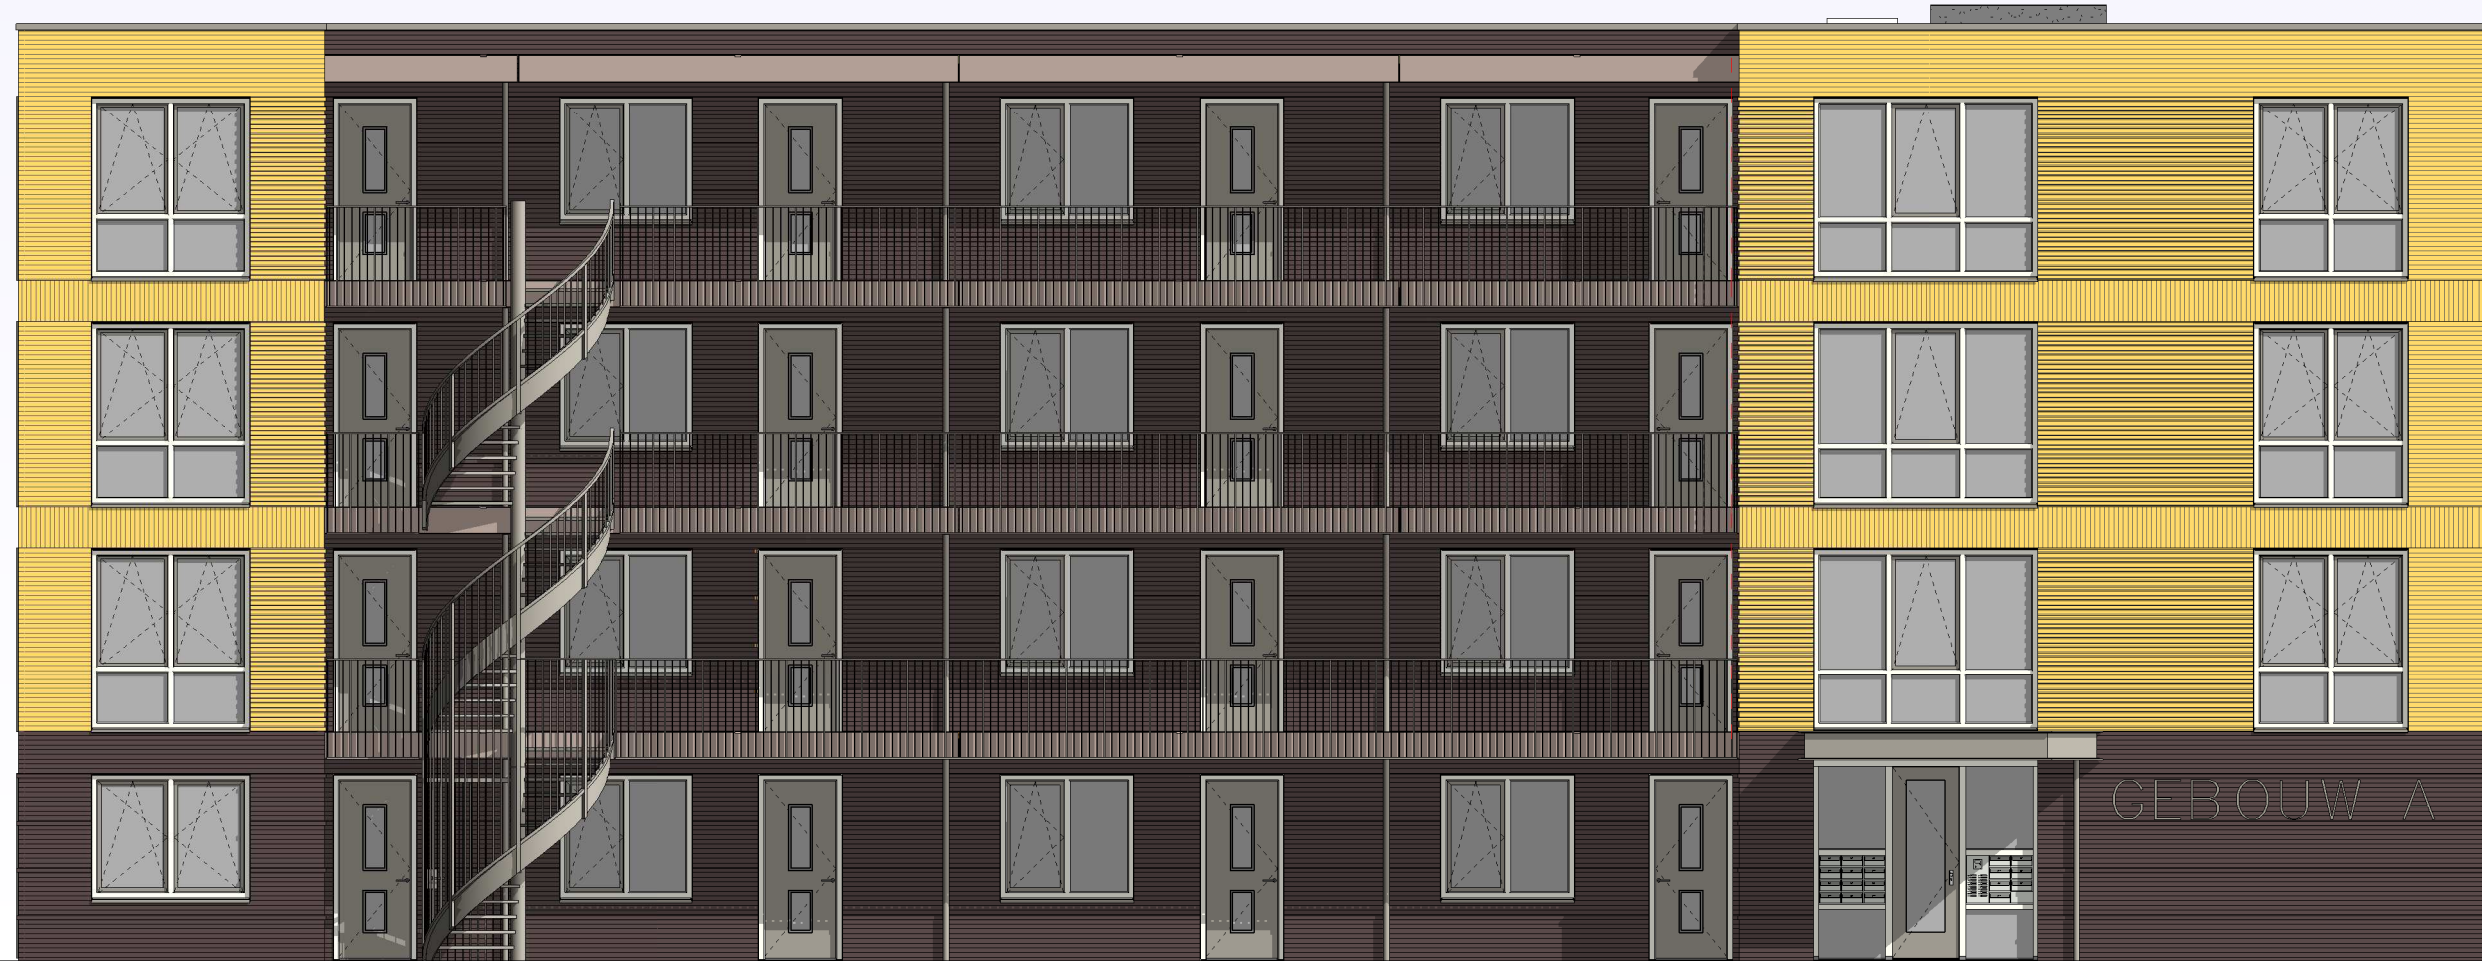


Voorgevel



Rechts



Achtergevel

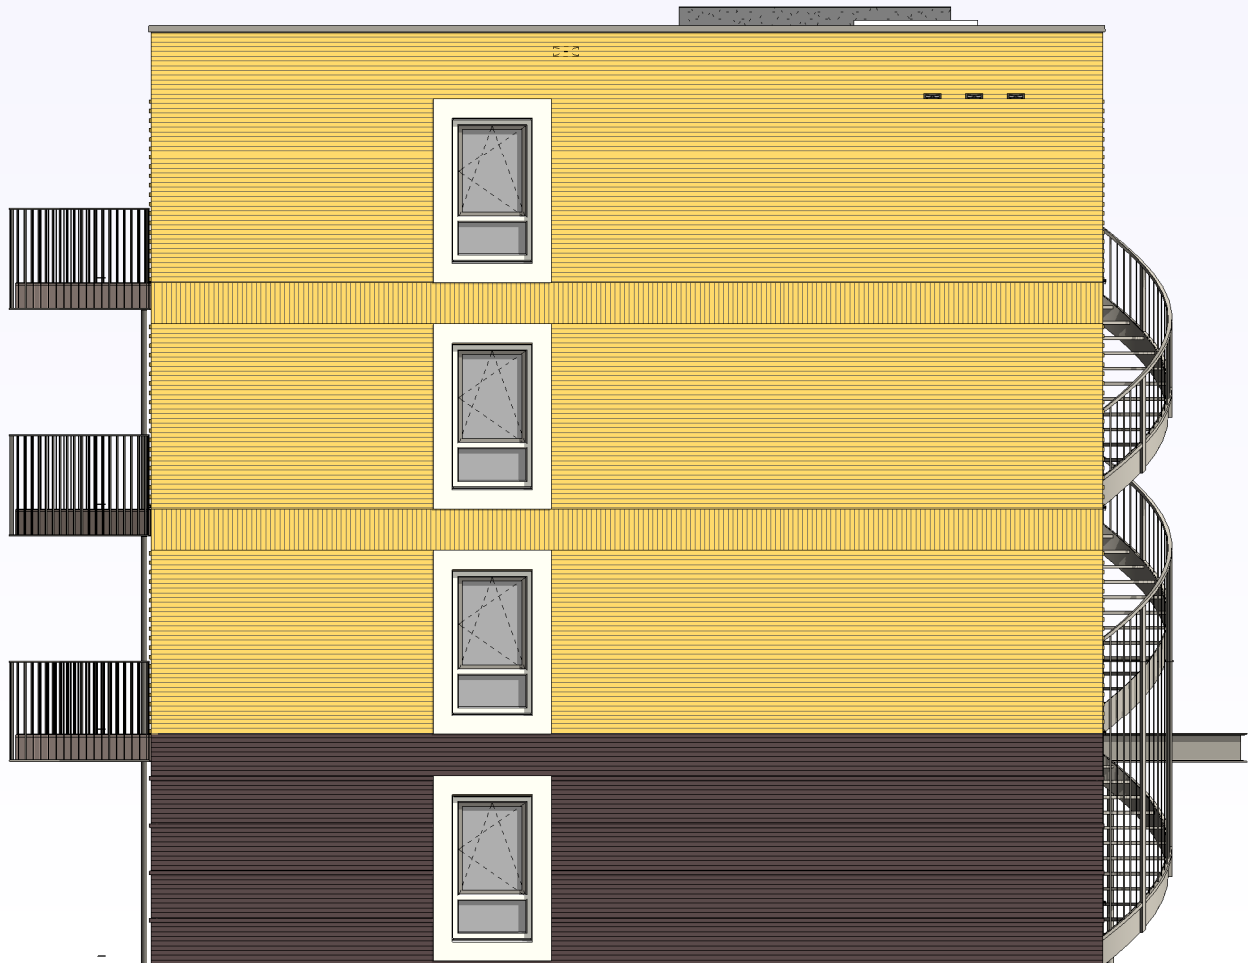

Linkergevel



Perspectief 01



Perspectief 02



Perspectief 03

Opdrachtgever		Schaal
Van Wijnen Utrecht		1:100
Woningstichting Vecht & Omstreken		Formaat
		A1 (841x595)
Project		Aanvraag
6007		G.Meagher
57 APPARTEMENTEN		Getekend
SCHEPERSWEG te BREUKELEN		G.Dijkstra
Datum		11-07-2022
Onderdeel		Gewijzigd
Gevels		08-09-2022
		19-10-2022
Fase		Bladnummer
Definitief ontwerp		DO-105 6007
Werknummer		



Alynia Architecten Hardingen BV
Zuiderhaven 73
Postbus 187
8800 AD Hardingen
T 05171 413333
E info@alynia-architecten.nl
I www.alynia-architecten.nl

DEZE TEKENING BLIJFT EIGENDOM VAN ALYNIA ARCHITECTEN EN MAG ZONDER ONZE SCHRIFTELIJKE TOESTEMMING NIET WORDEN GEFOTOCOPIERD, NOCH VAN DEREN WORDEN VERREPEREKT, OF TER KOGGE WORDEN GEZONDEN