


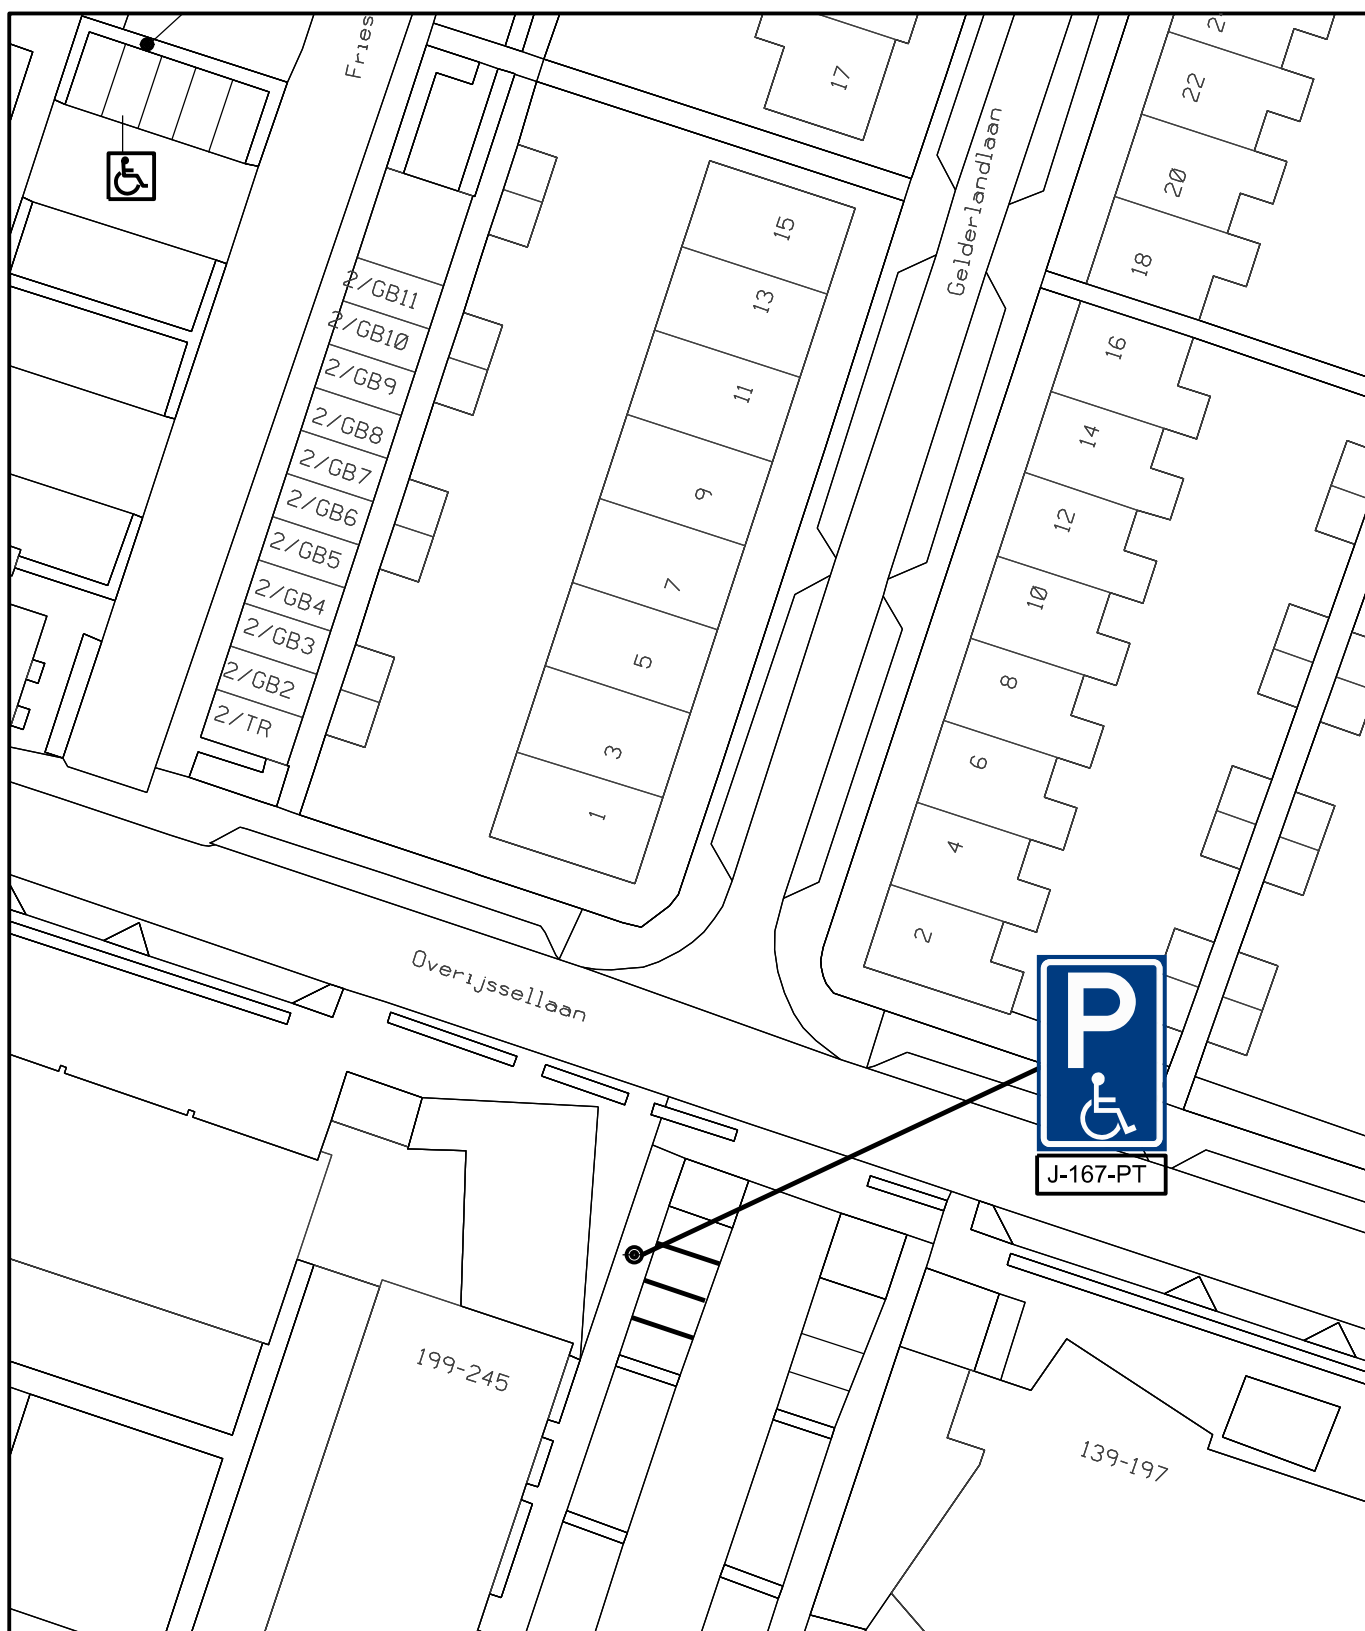

Afdeling Beheer  
Projectleiding: Verantwoordelijke

Definitief

## Aanleg GHP

Overijssellaan 231  
J-167-PT

Datum: 15-06-2022

Schaal: 1:500

Tekenaar: A. K. K. K.

Form.: A4 (P)

Blad 1 van 1

ID-nr. 2022061501

Straatnaam + Huisnr. | Postbus - Postcode - Woonplaats | Telefoonnr. | [Internetpagina](#)