




Dwarsprofiel A  
Schaal 1:50

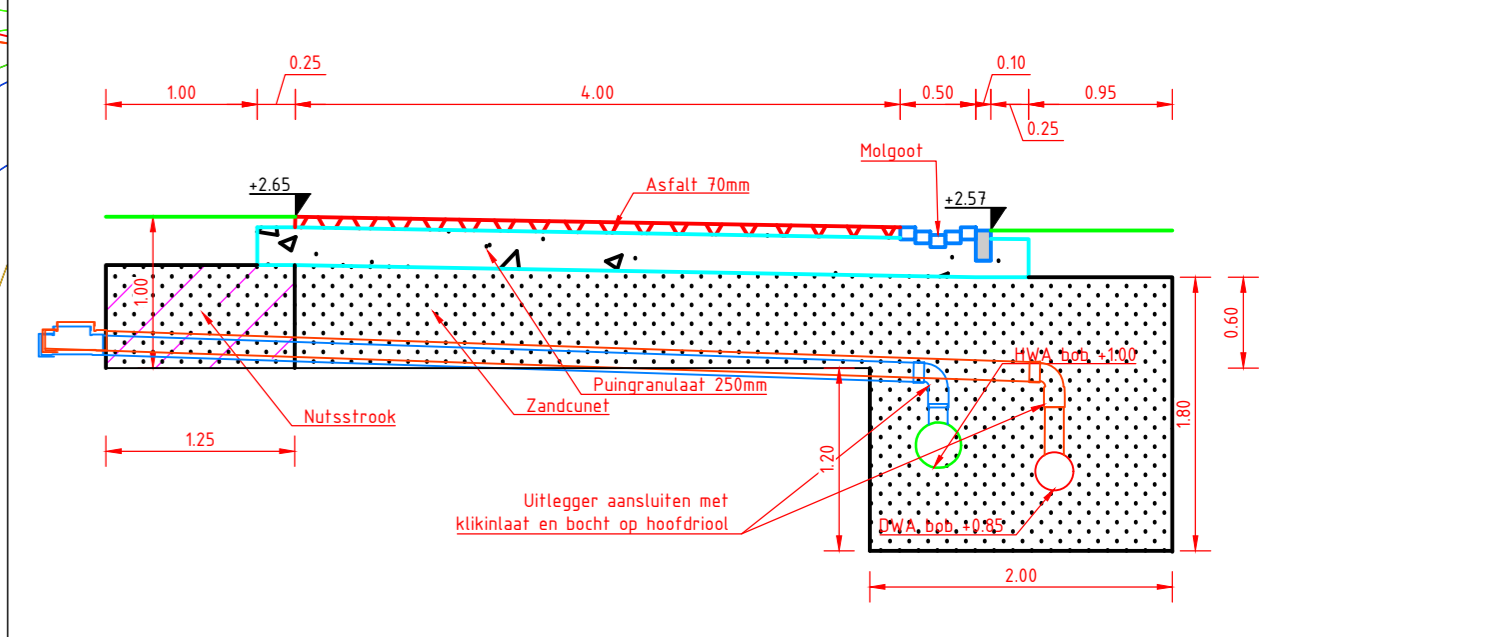


Dwarsprofiel B  
Schaal 1:50

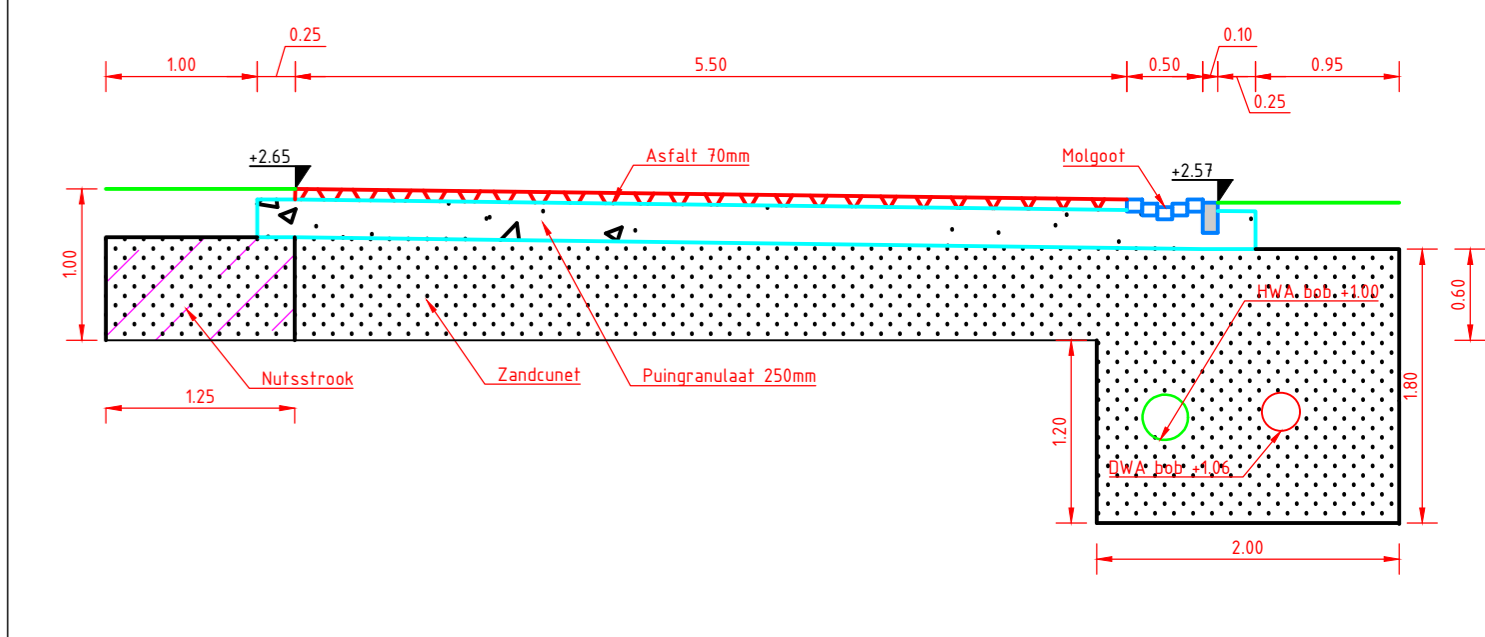

Dwarsprofiel C  
Schaal 1:50

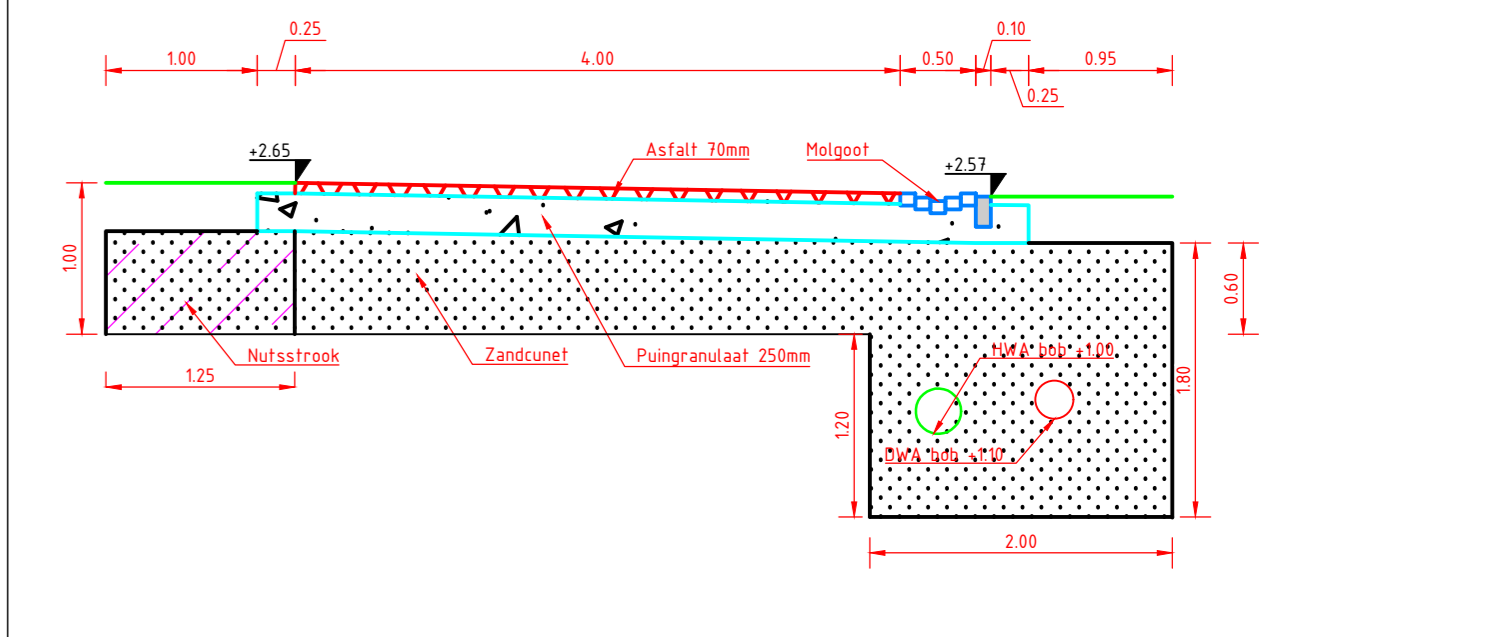

Dwarsprofiel C  
Schaal 1:50

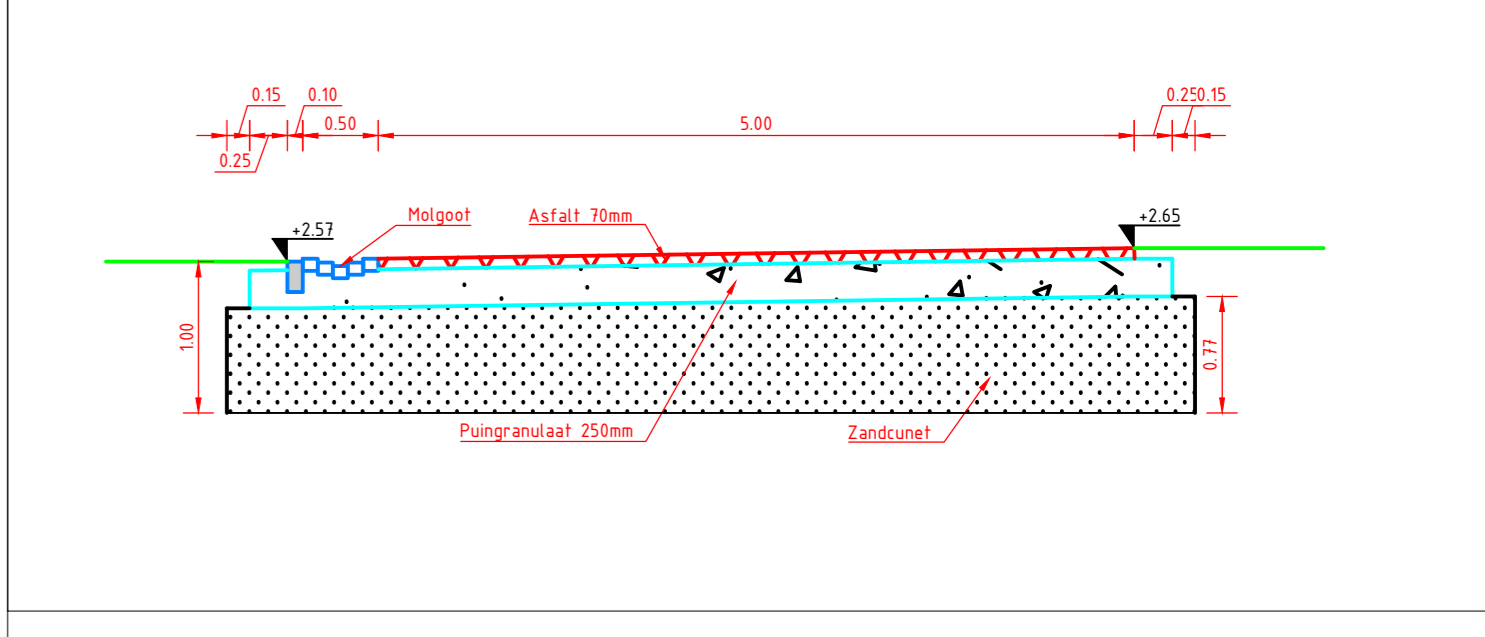

**LEGENDA**

Linje	Omschrijving
	Gestelenverharding Asphalt
	Goot Bss Voorkant
	Kadastraal Bebouwing
	Bebouwing Optie
	Kantopsluiting Opsluitband 100x200
	Kantopsluiting Opsluitband 60x200
	Kantopsluiting Voorkantband
	Materiaalgrens
	Speelvoorziening
	Lichtmast
	Riool Inspectieput Met Waaler Deksel HWA
	Riool Inspectieput Met Overstort HWA
	Riool Inspectieput DWA
	Rioolput Pompout Dwa
	Kolk HWA
	Gestelenverharding Asphalt Deklaag
	Betonstraatsteen Keifromaat Halfsteens Halgoot
	Tegel 300x300 Halfsteens

**WIJZIGINGEN**

1	
2	
3	
4	
5	
6	

gemeente  
**Nijkerk**

Timmer  
GROEN- WEG- en WATERBOUW

SMINK  
infra

opdrachtgever <b>Gemeente Nijkerk</b>	schaal 1:200
project <b>Opvang Dekrainers Nijkerk</b>	projectant <b>P. Lichthorst</b>
bestemming <b>Woonrijp maken tekening</b>	geometrie <b>A. Vliet</b>
06-18661153	WWW.TIMMER-EGW.NL
	<b>CONCEPT</b>