




linkergevel - bestaand

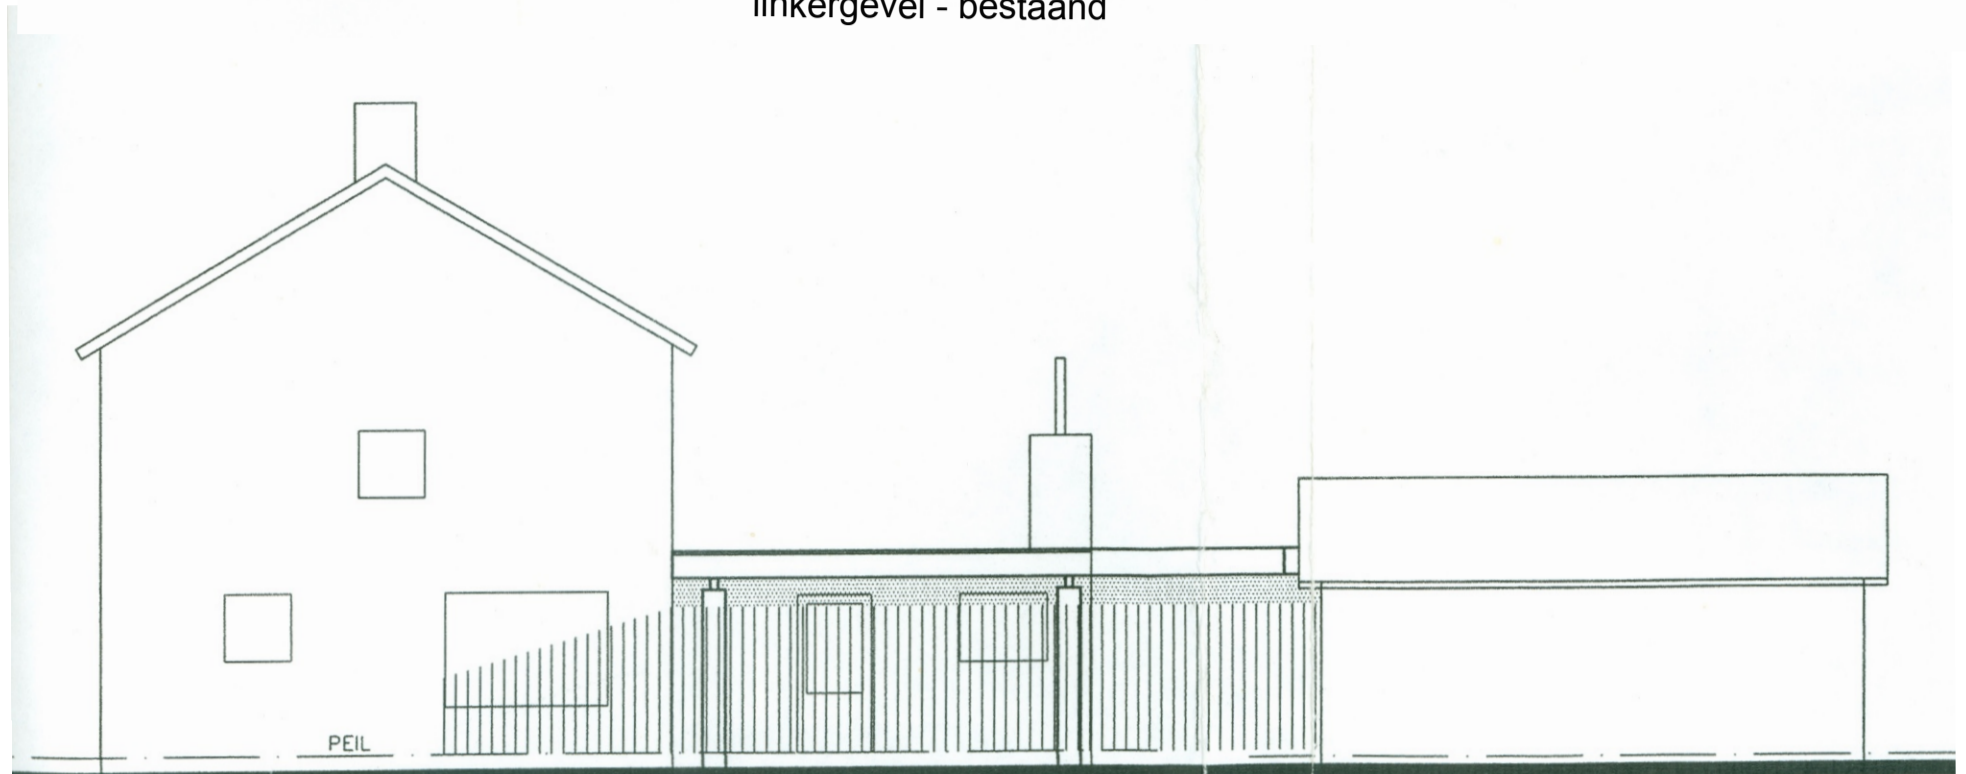

rechtergevel - bestaand

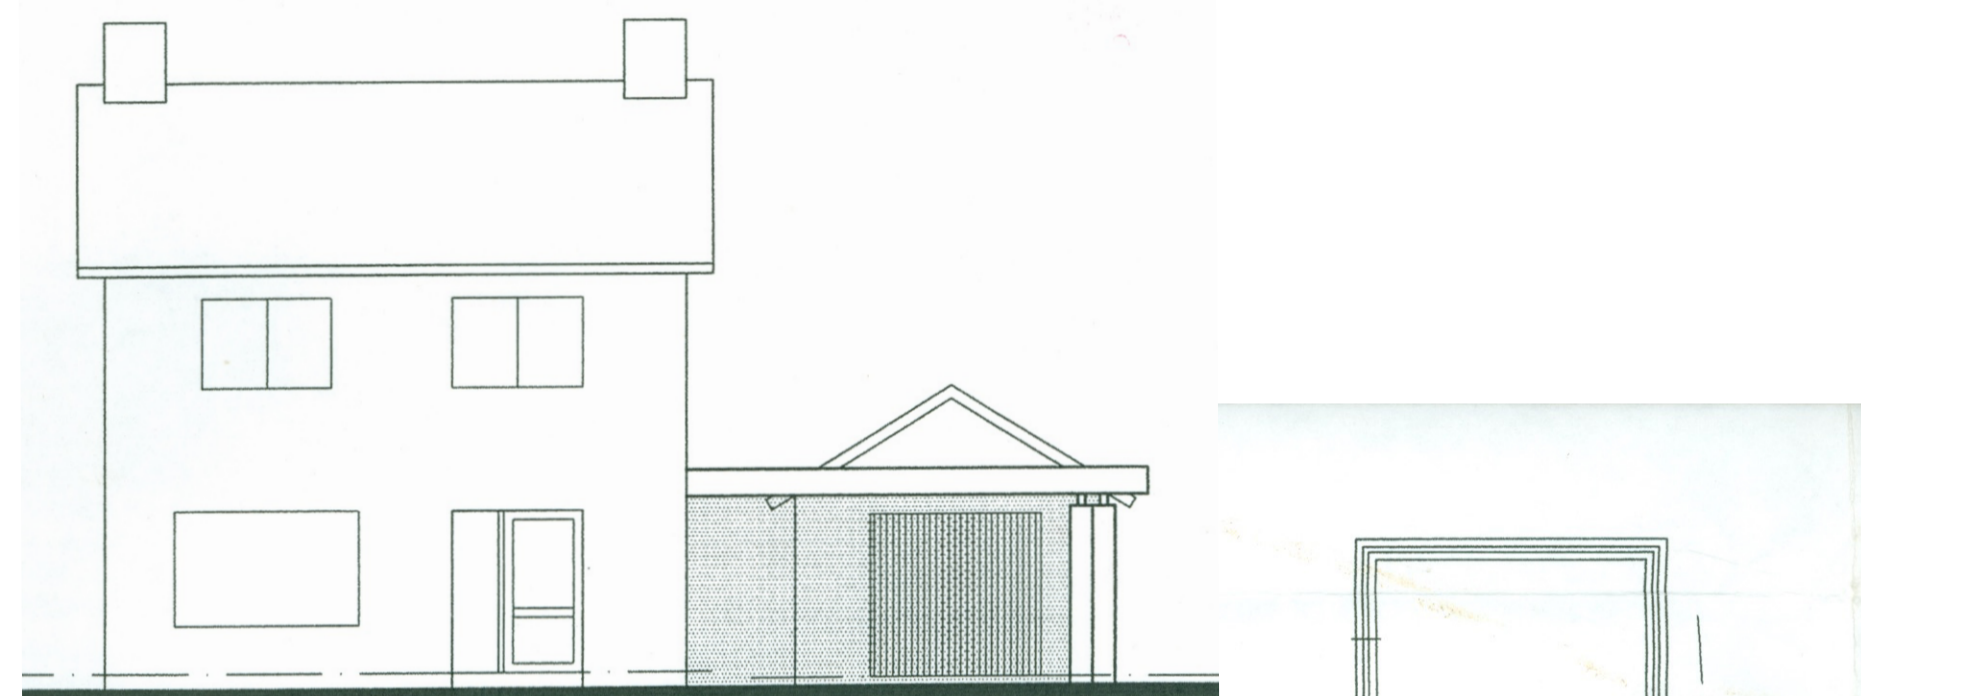


voorgevel - bestaand

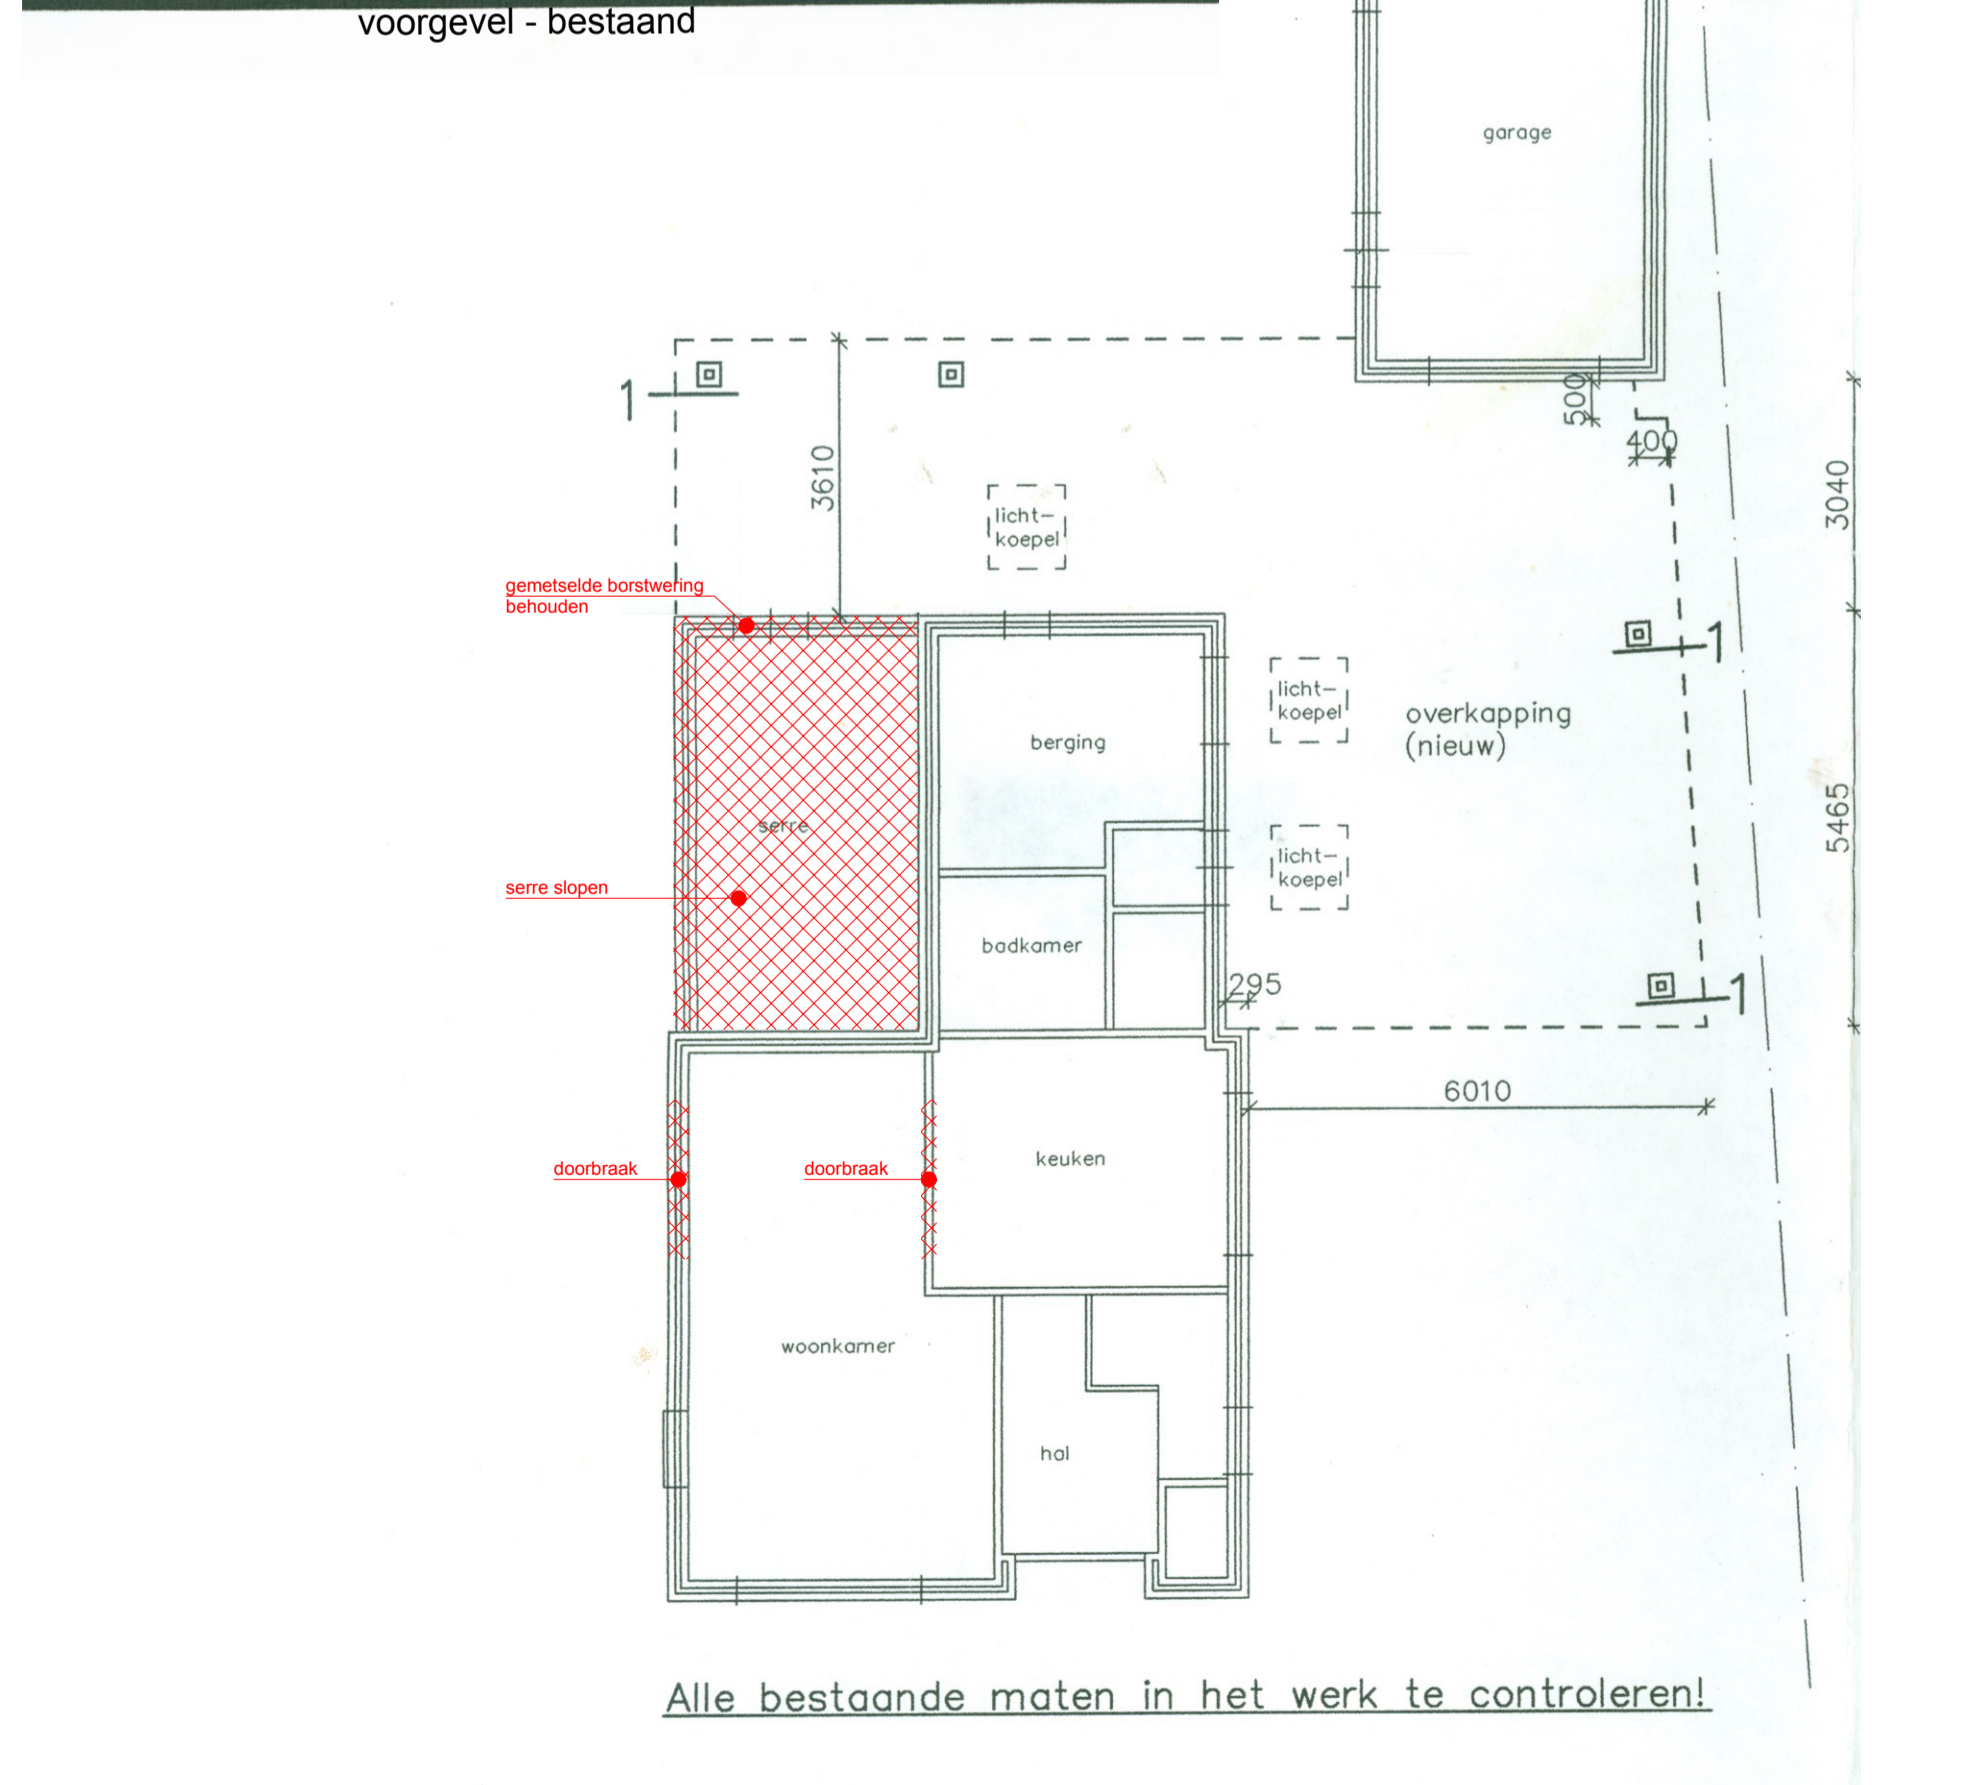


Alle bestaande maten in het werk te controleren!

begane grond - bestaand

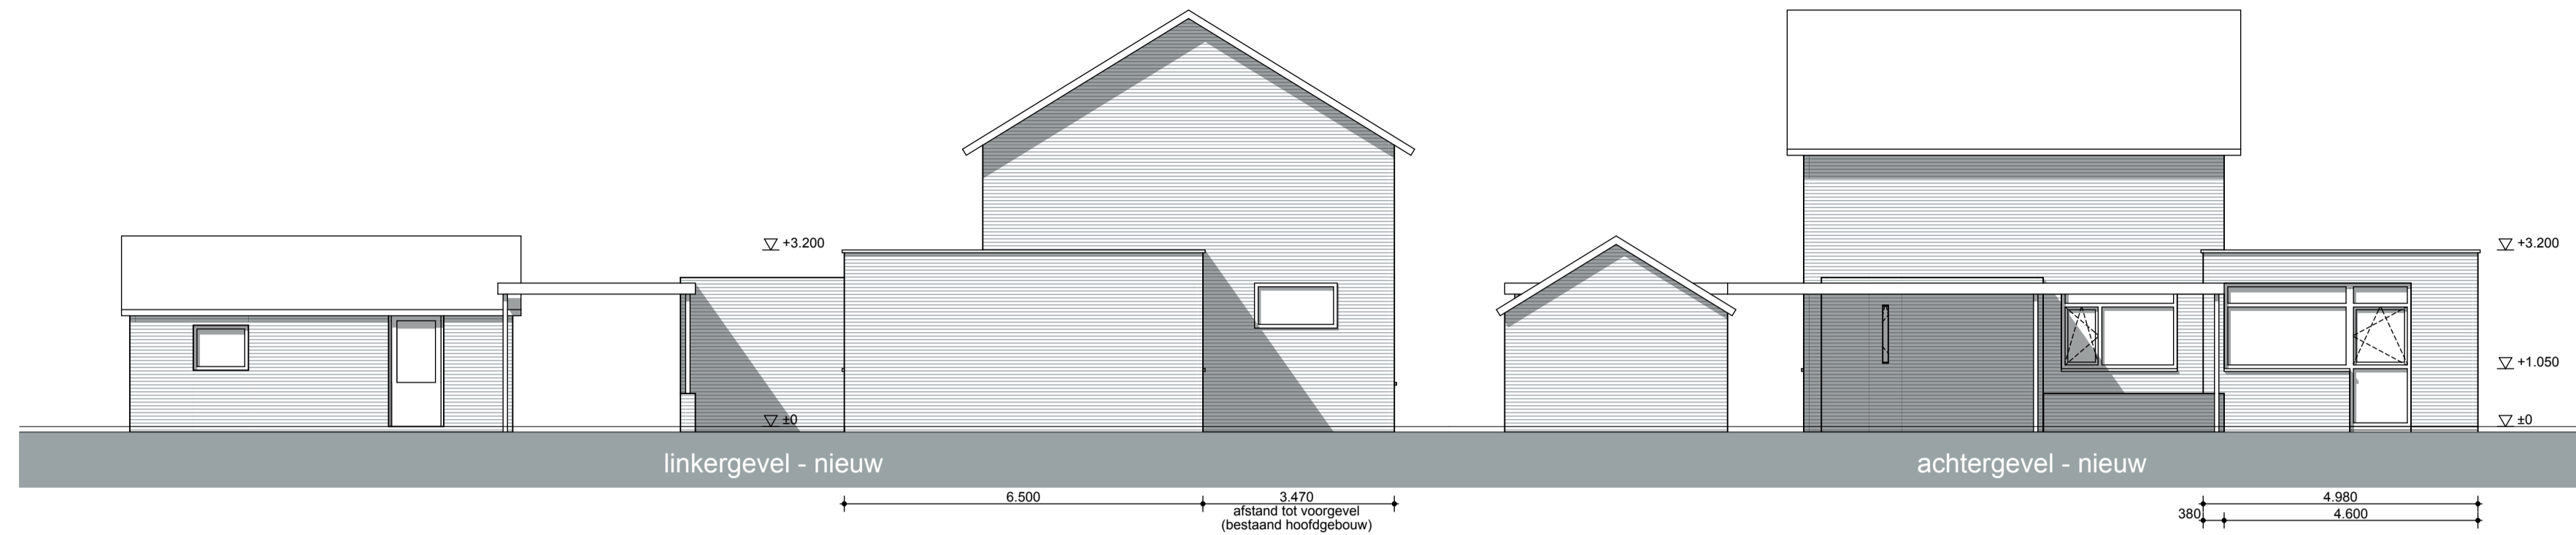


linkergevel - nieuw

achtergevel - nieuw

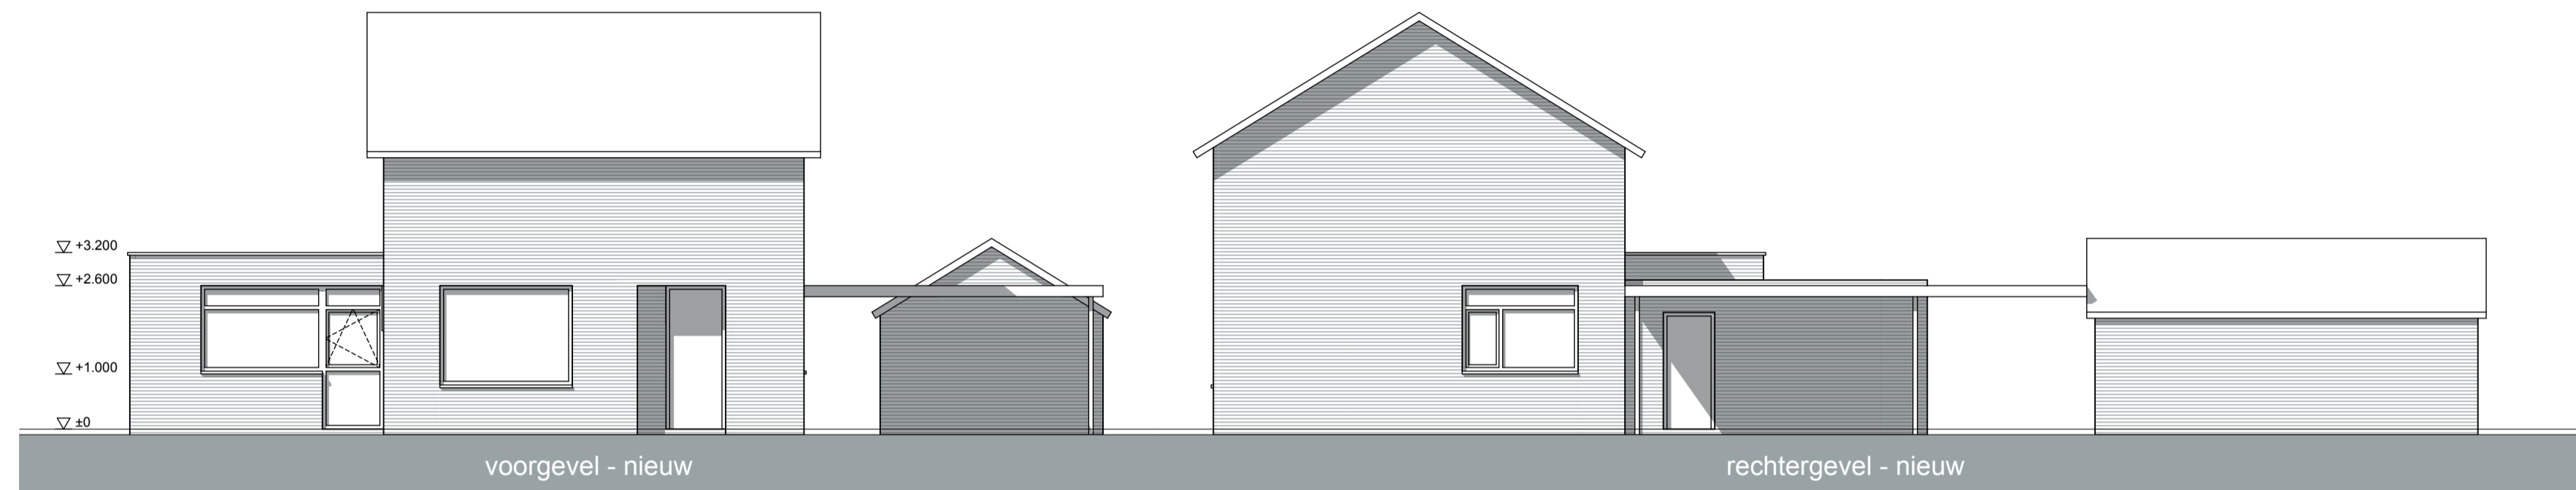


voorgevel - nieuw



rechtergevel - nieuw

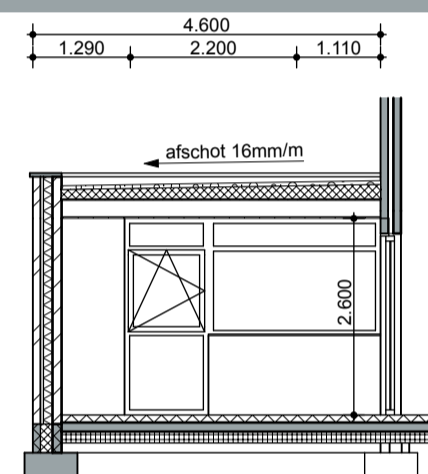


doorsnede A-A

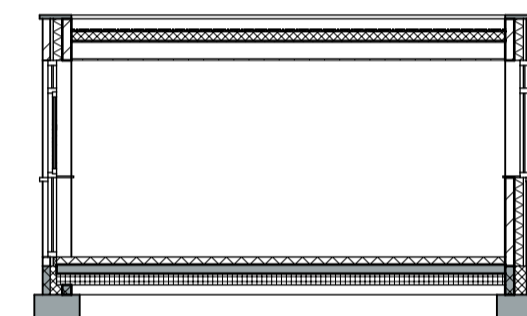


doorsnede B-B

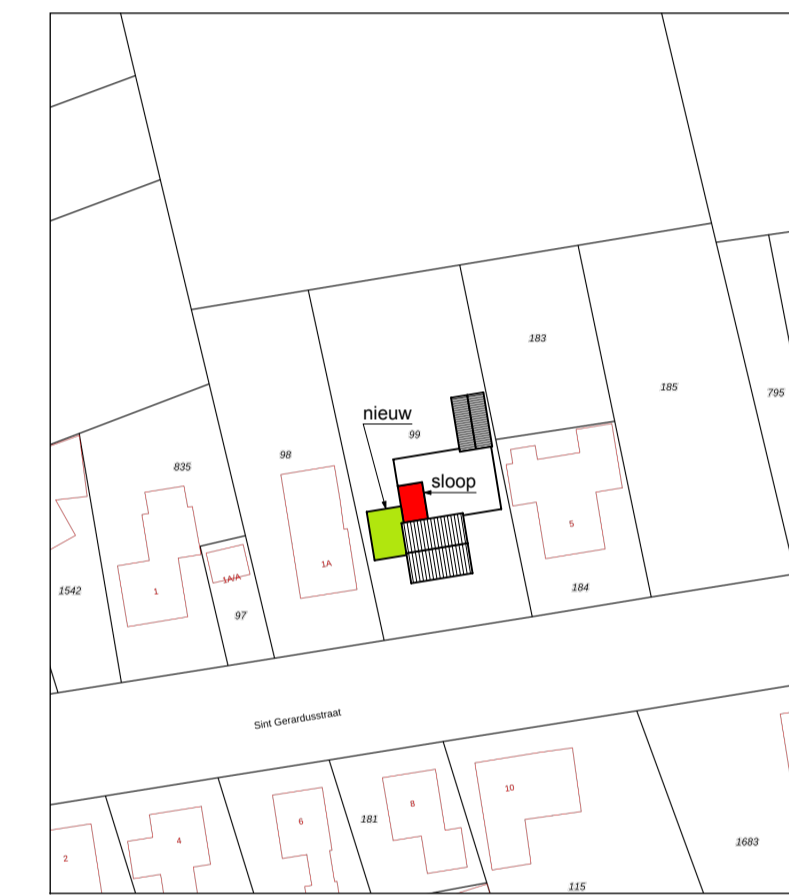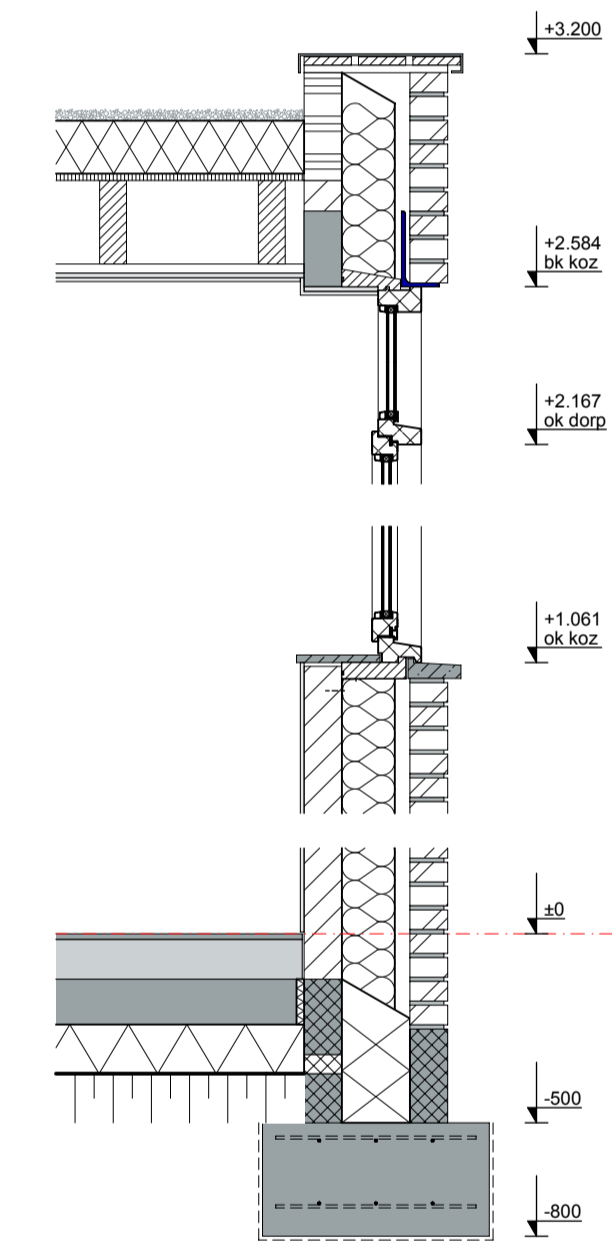


situatie 1:1000

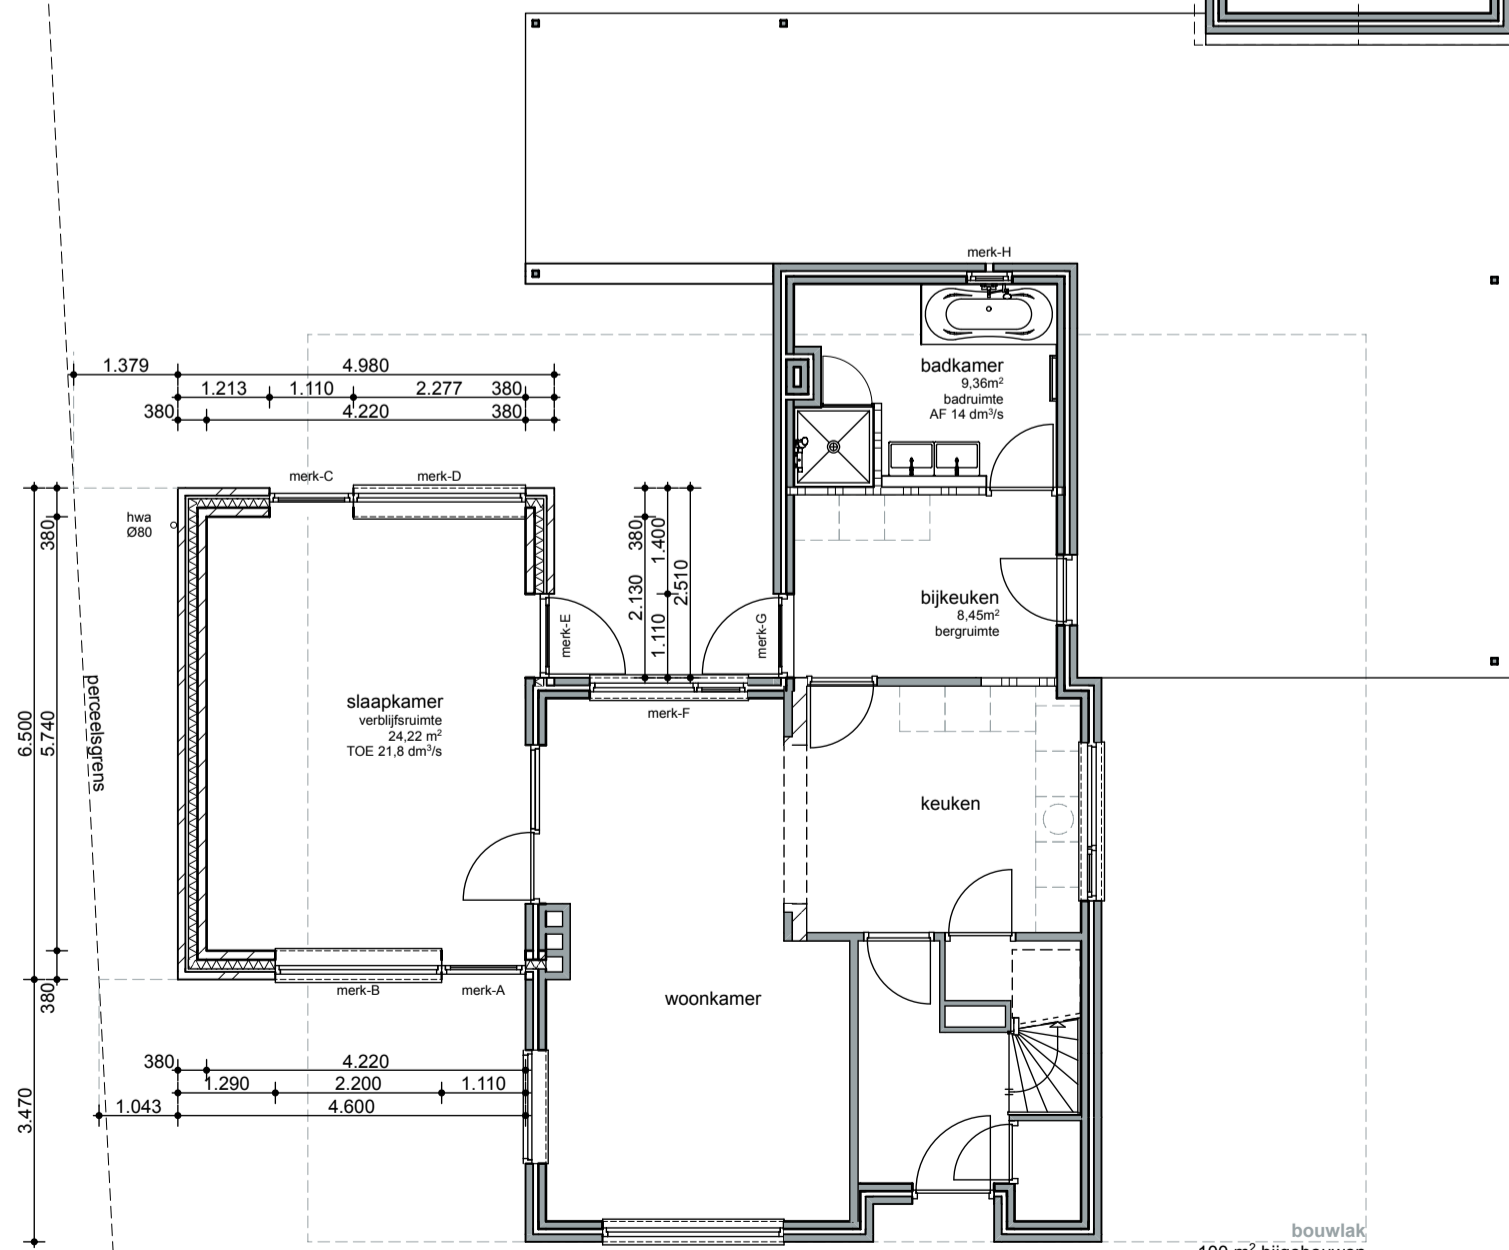

begane grond - nieuw

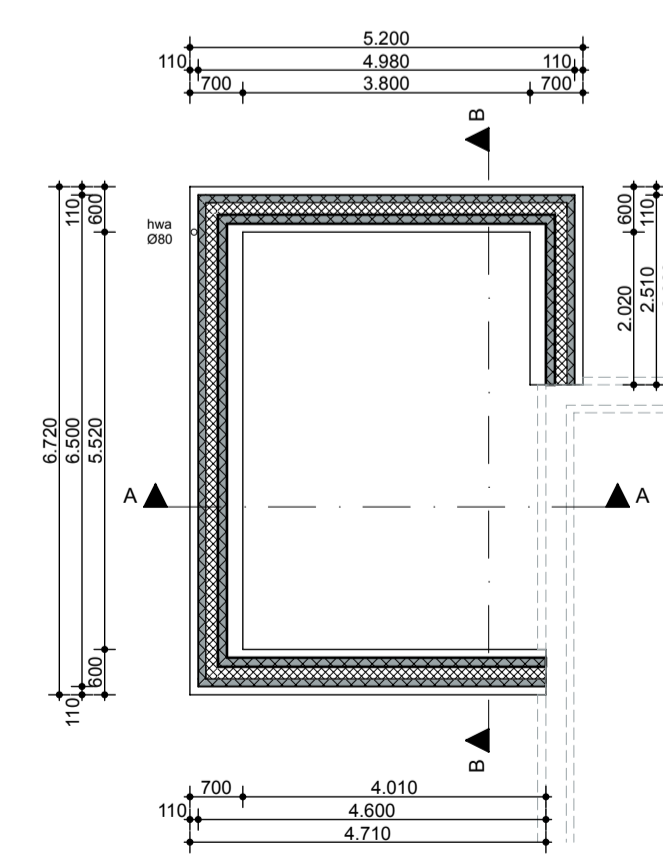

fundering

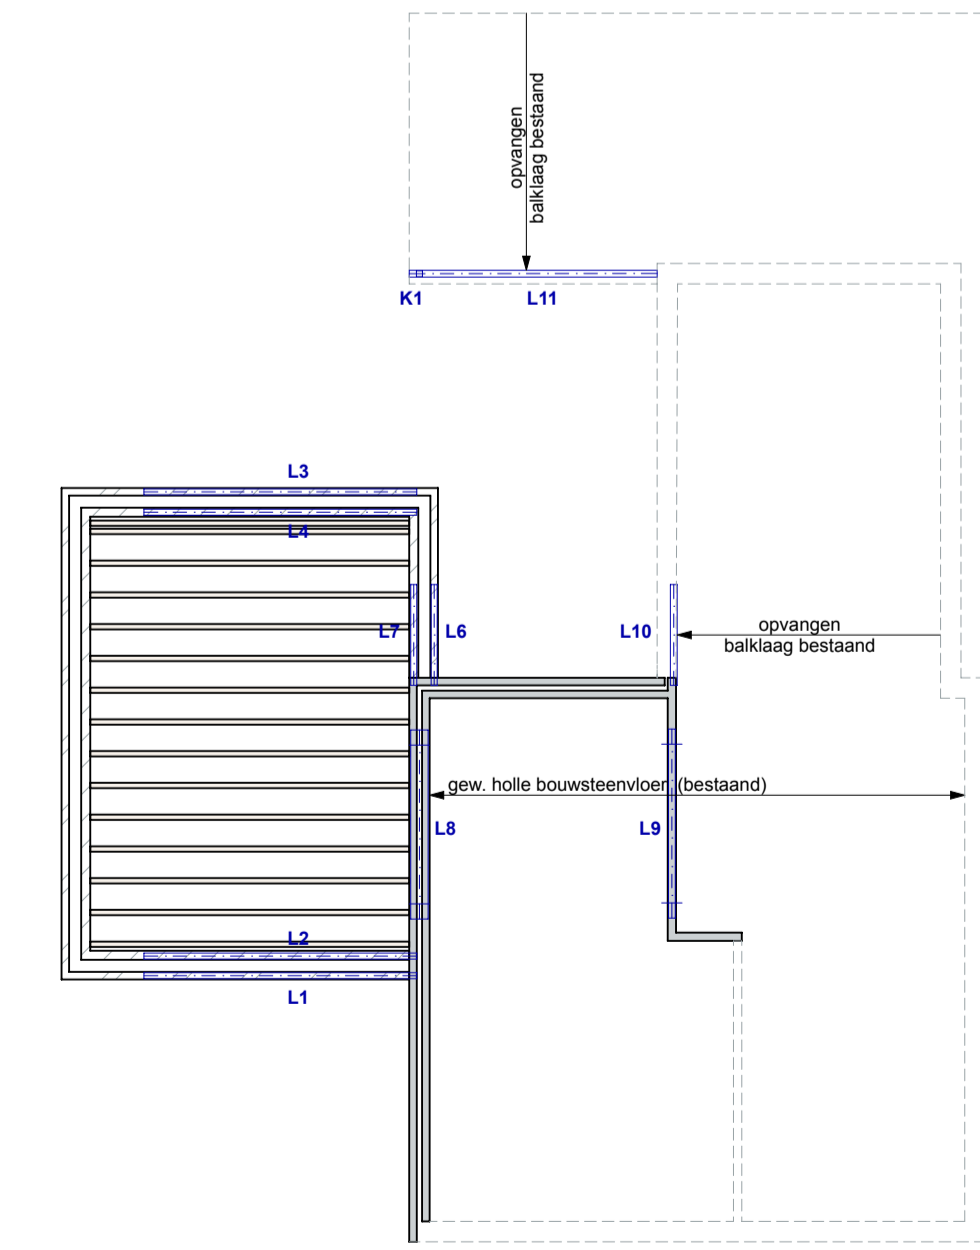


balklaag

HAROLD LAENEN
ARCHITECTUUR

t 06 18 130 149
e info@haroldlaenen.nl
w www.haroldlaenen.nl
o Onze Lieve Vrouwestraat 40
5035 AR Ospel

ontwerpt · engineer · adviseert

Studie voor ontwerp van bouwplannen
en advies bij de uitvoering daarvan
nieuwbouw - transformatie - ver/aanbouw

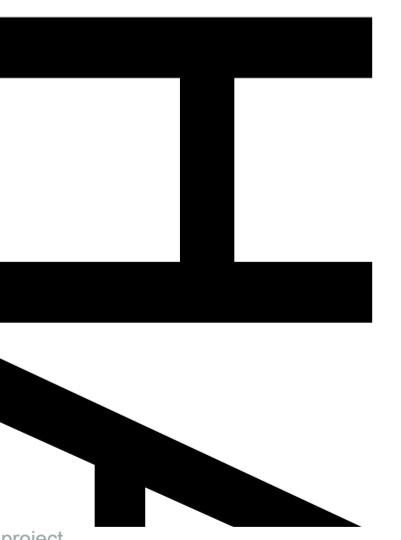

project
P2021-01
Ver- / uitbouw woonhuis a.d. Sint
Gerardusstraat 3 te Nederweert Eind

opdrachtgever
onderdeel
bestaande + nieuwe toestand

fase
voortontwerp
datum - versie
20220927v1.3
documentnummer
TO-4.01 1:100, 1:20 @ A1