


Voorgevel


Rechtergevel

Achtergevel


Linkergevel

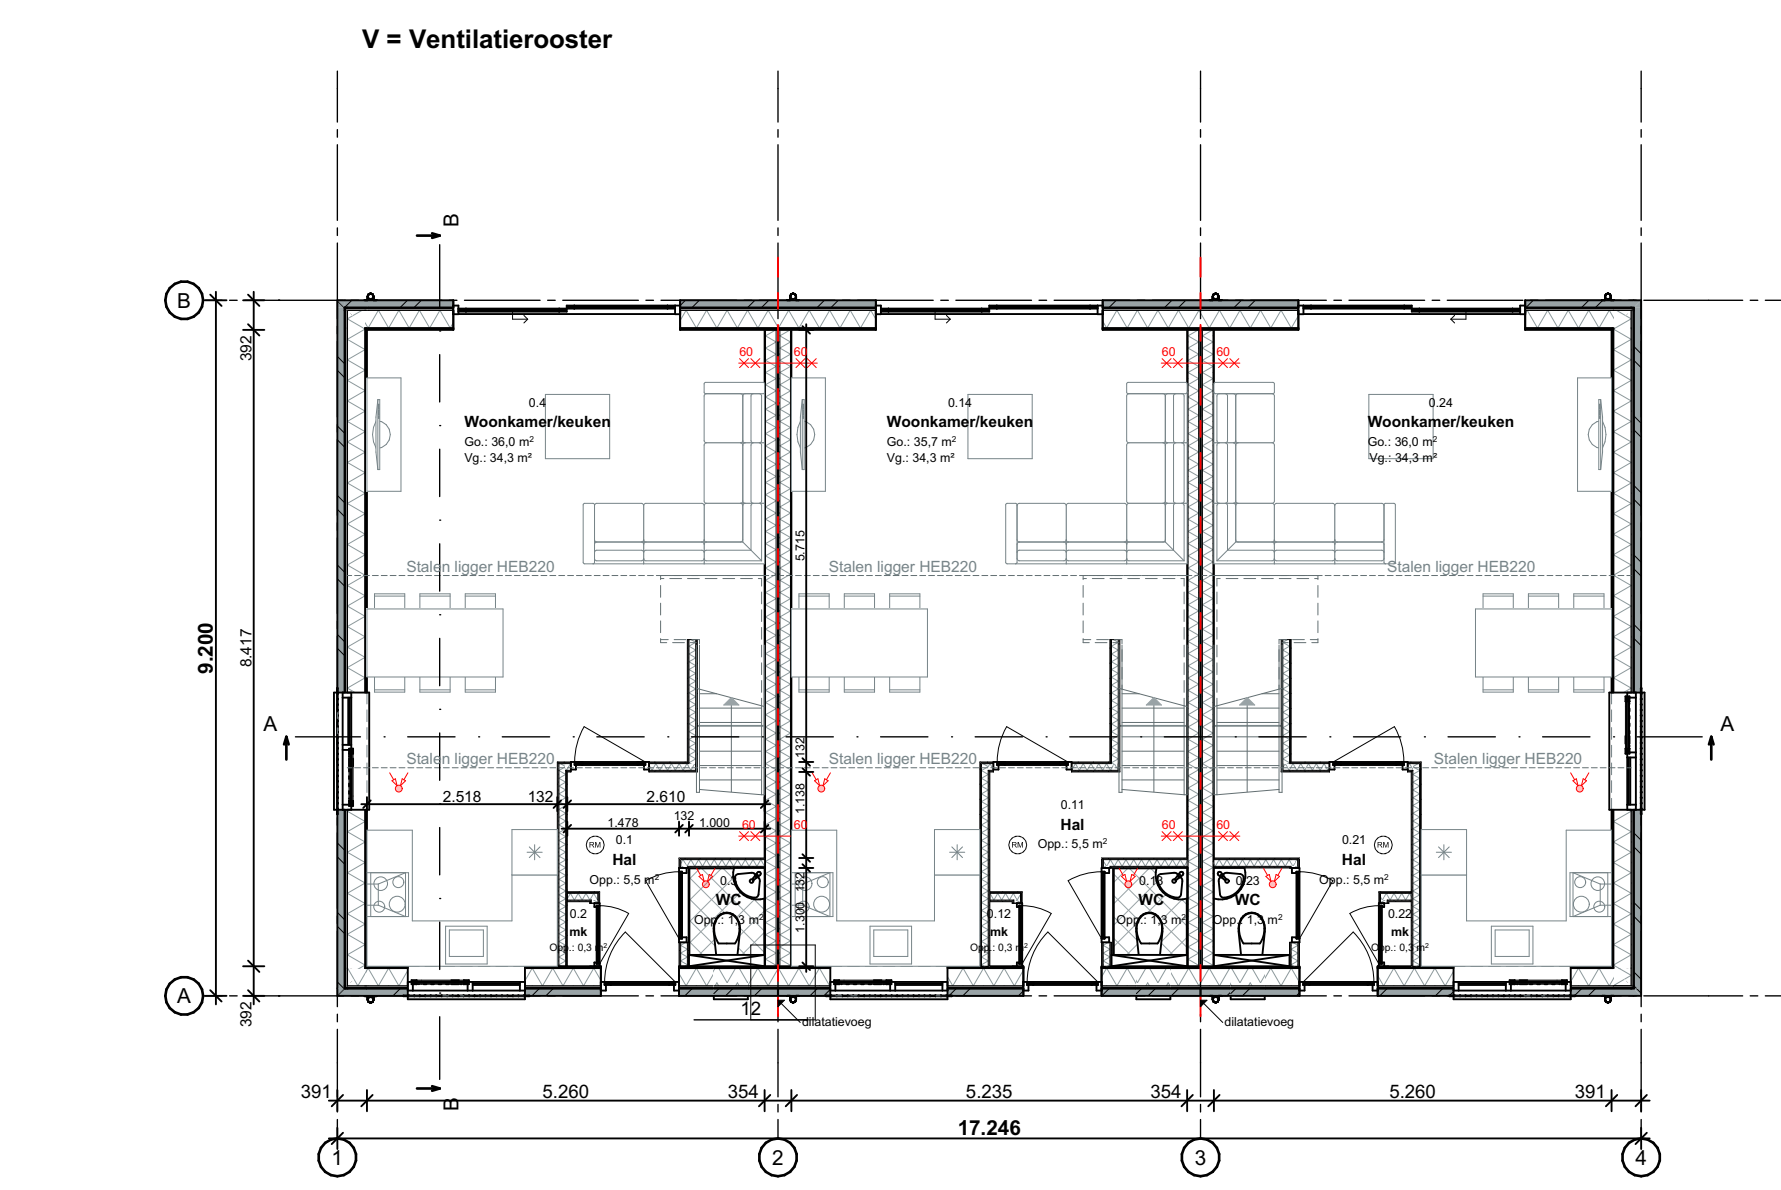

Begane grond

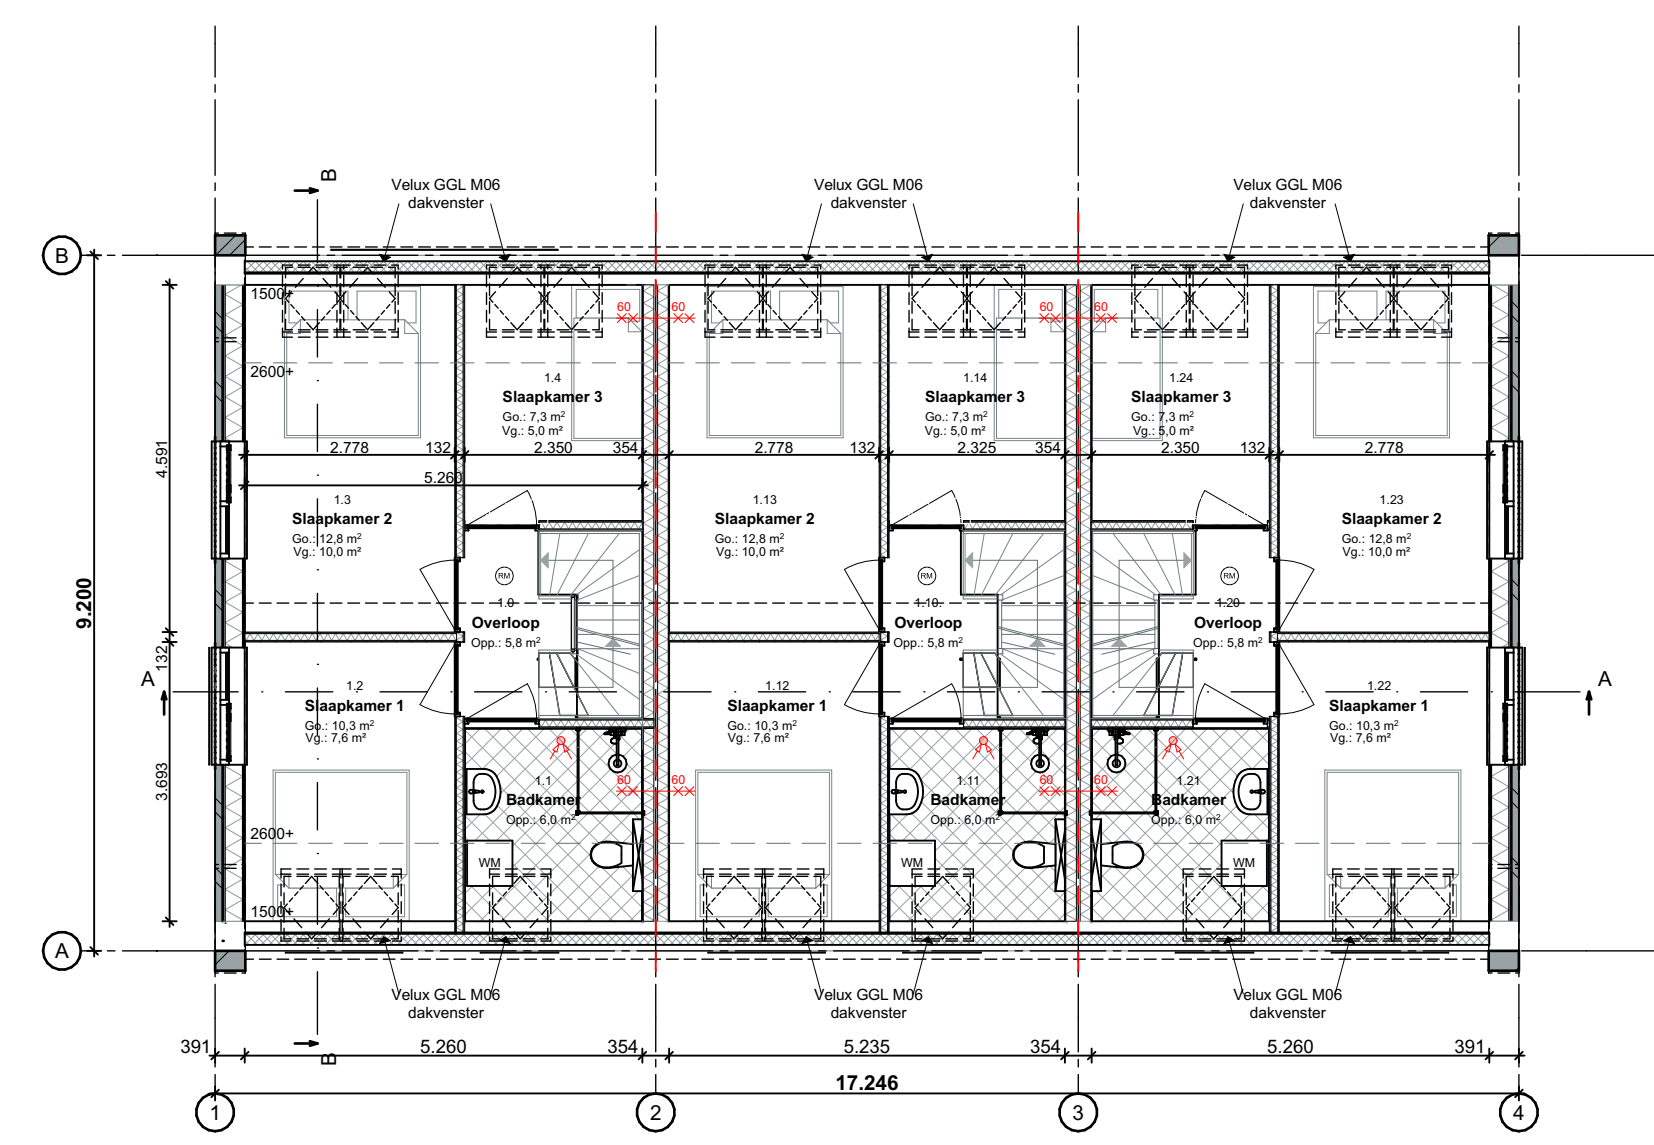

1e verdieping

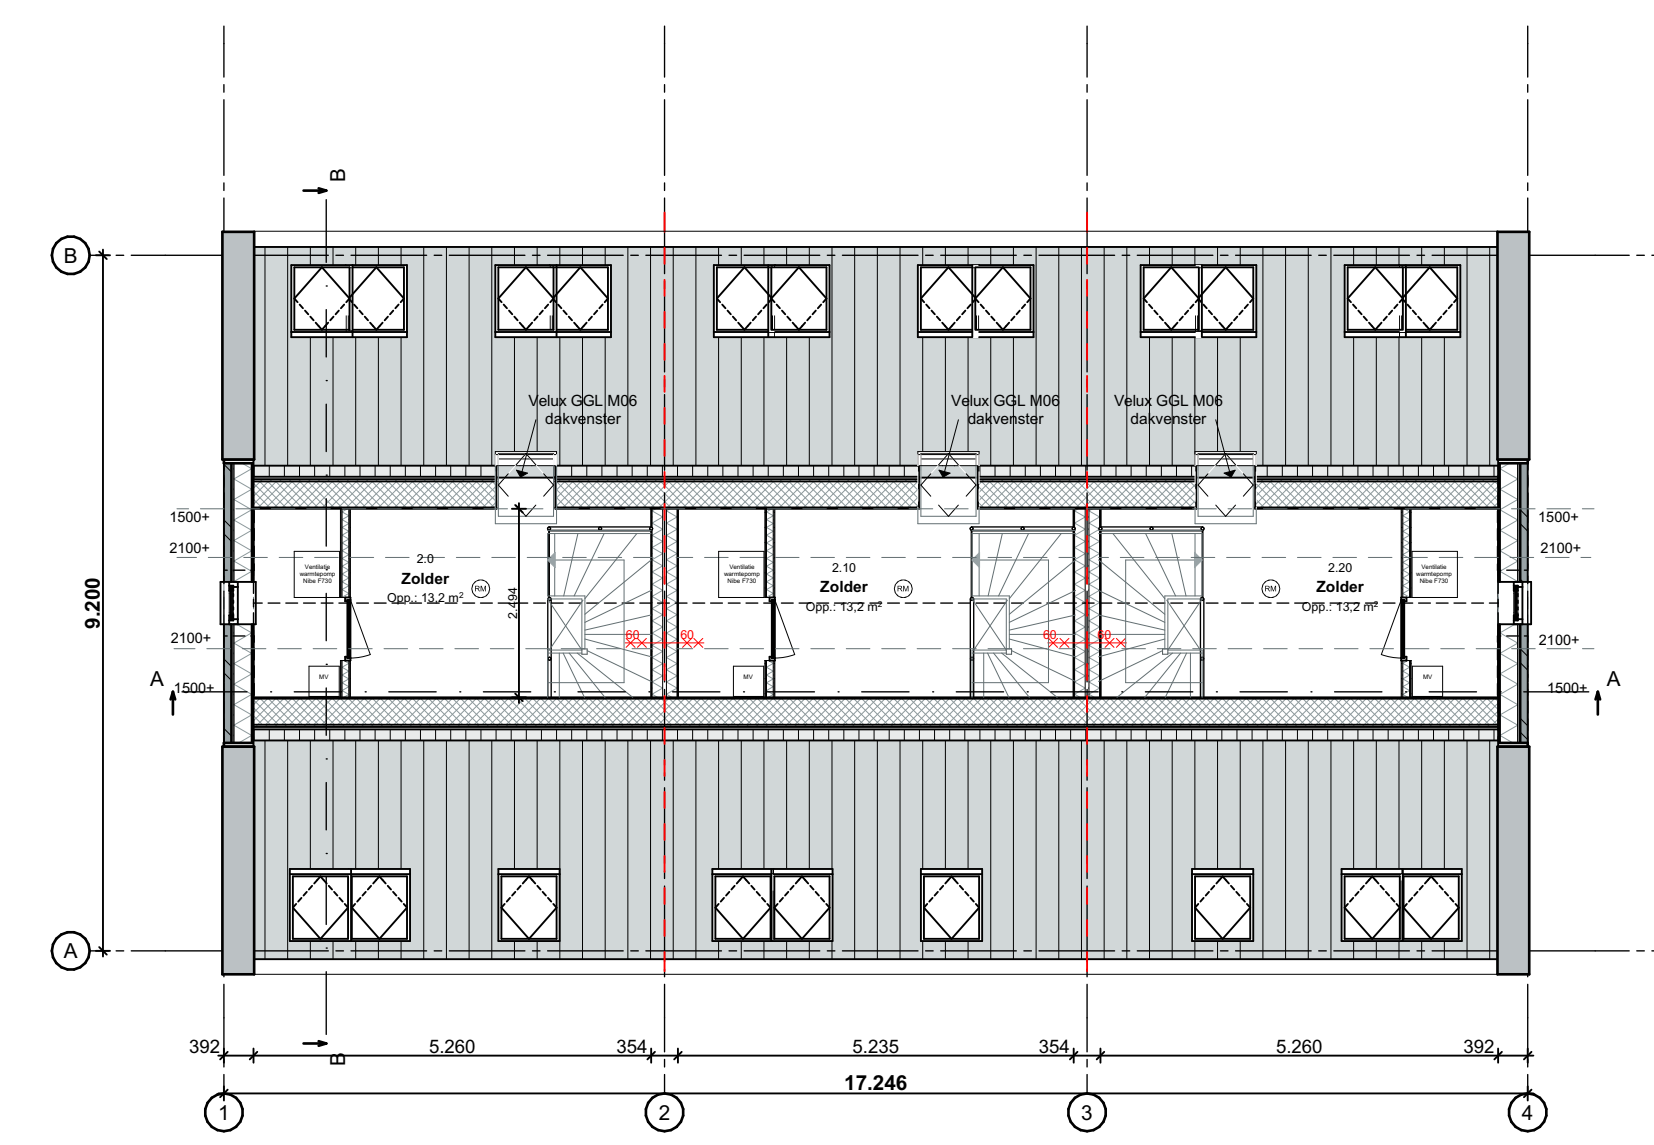

2e verdieping

Renvooi	Materialen	Kleur
Gevelplint	Metselwerk	Antraciet
Gevel	Metselwerk	Rood bruin
Rollaag	Metselwerk	Antraciet
Kozijnen	Kunststof	Wit
Ramen/deuren	Kunststof	Wit
Beglazing	Glas Hr++	Transparant
Dak - helling	Keramisch	Antraciet
Goot	Red Cedar	Wit
Afdekband	Beton	Natuur

Bouwkundig renvooi

Maten in het werk te controleren en vergelijken met overige tekeningen

Constructies en installaties in principe aangegeven. Definitieve uitvoering volgens nadere berekeningen/tekeningen constructeur/installateur/adviseur en fabrikant

Alle doorgangen naar verblifgebieden min. 850x2300mm

Gekoppelde 220V rookmelder conform NEN 2555 en voorzien van noodstroomvoorziening

Hang- en sluitwerk uitvoeren volgens PKM (Politie Keurmerk)

Warmwaterinstallatie legionella veilig uitvoeren

Hoofdraagconstructie 60min. brandwerend op bezijken volgens NEN 6005/066

Elektra uitvoeren conform NEN 1010

CV installatie uitvoeren conform NEN 3028

Ventilatie uitvoeren conform NEN 1087, NPR 1088

Ventilatie/verbrandingsgassen uitvoeren conform NEN 1078/2757

Ventilatie via mechanische ventilatie

Vochtwering in gebouwen uitvoeren conform NEN 2778

Binnenroliering uitvoeren volgens NEN 3215

Beneden de 850mm veiligheidsdijglas toepassen

Karakteristieke geluidwering uitwendige scheidingenconstructie uitvoeren conform NEN 5077

Koudwater

Toiletten en fontein

uitvoeren volgens NEN 806/1006

Sanitair ruimtes geheel betegeld

60min. brandwerend


Rookmelder conform NEN 2555

Bebouwd oppervlak	158,4 m²
Go	301,2 m²
Vg	171,9 m²
Inhoud	1145 m³


Woning I	Woning II	Woning III
Gebruiksoppervlakte Go = 100,4 m²	Gebruiksoppervlakte Go = 100,4 m²	Gebruiksoppervlakte Go = 100,4 m²
Verblifgebied Vg = 57,3 m²	Verblifgebied Vg = 57,3 m²	Verblifgebied Vg = 57,3 m²
57,1 m²	57,1 m²	57,1 m²

Ventilatie



Natuurlijke toevoer middels Duo raamroosters en afvoer middels ventilatie warmtepomp conform EPG berekeningen Bouwservice bureau Kuip

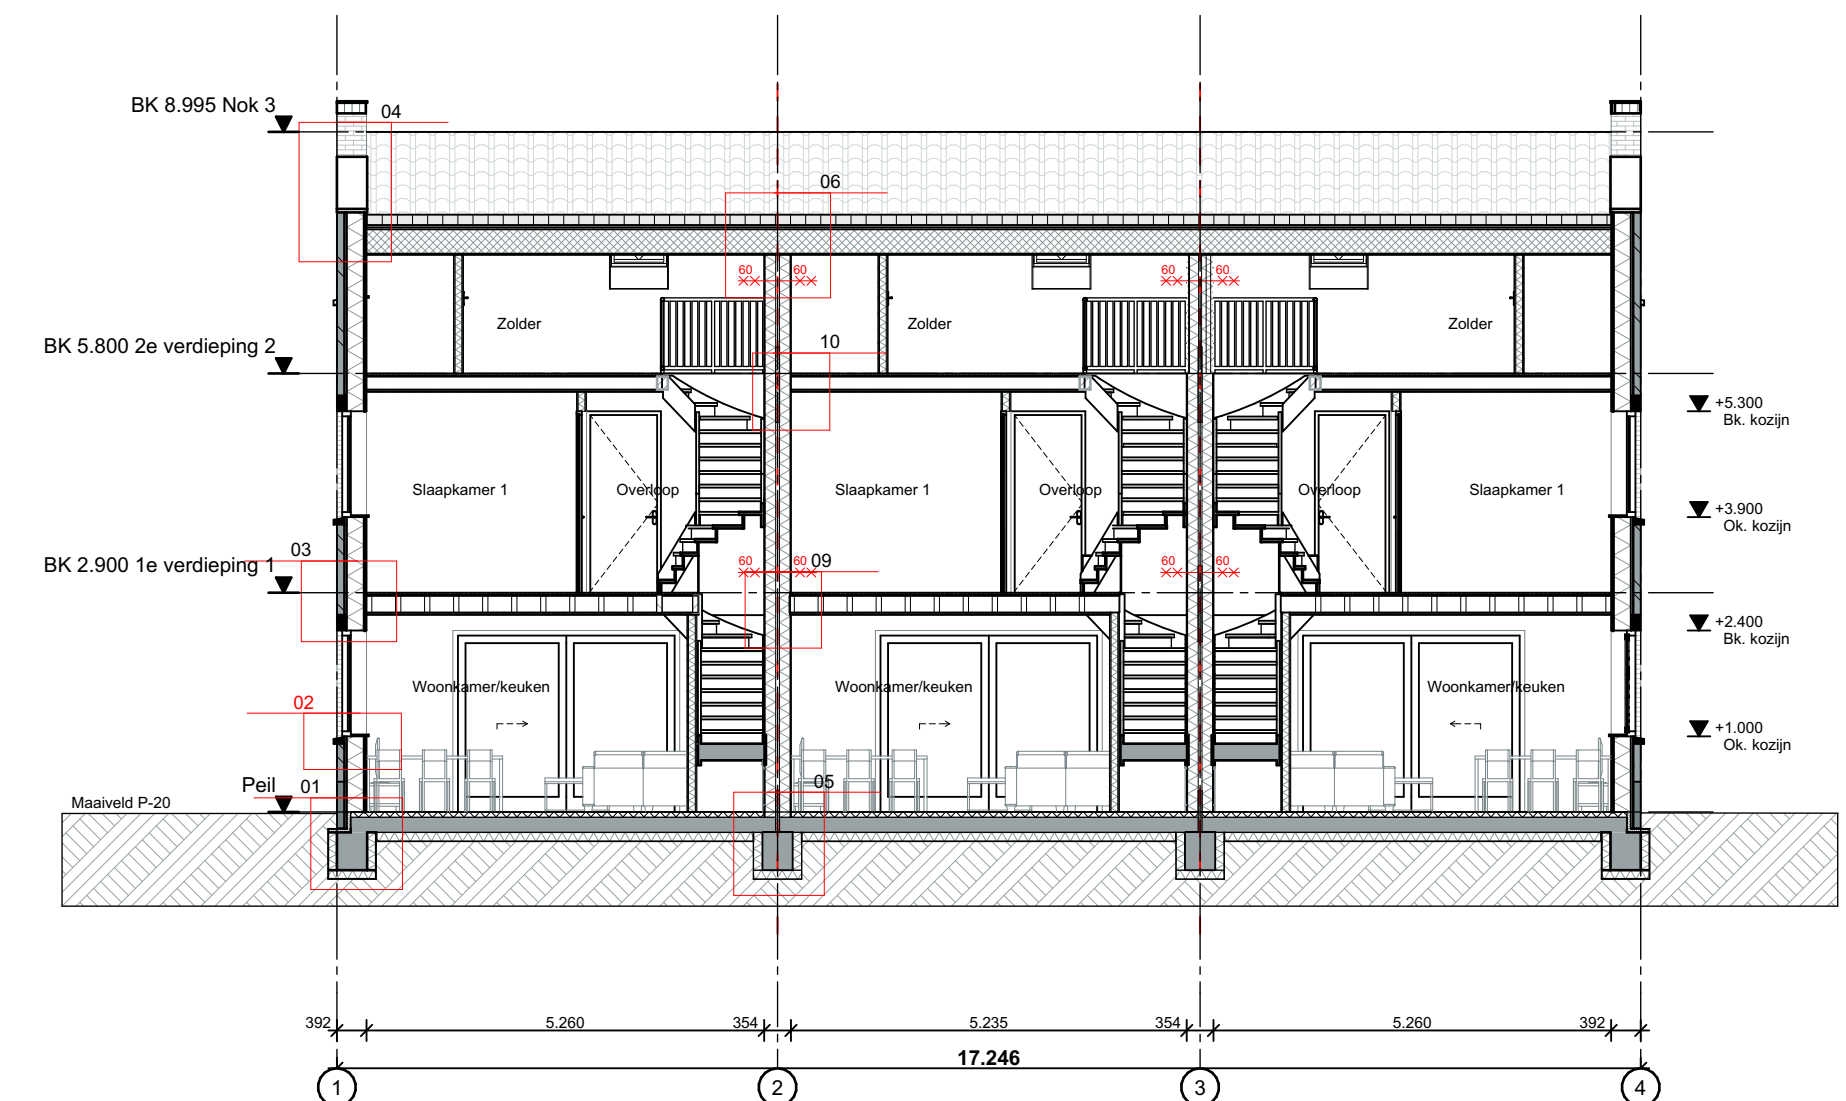

Doorsnede A-A

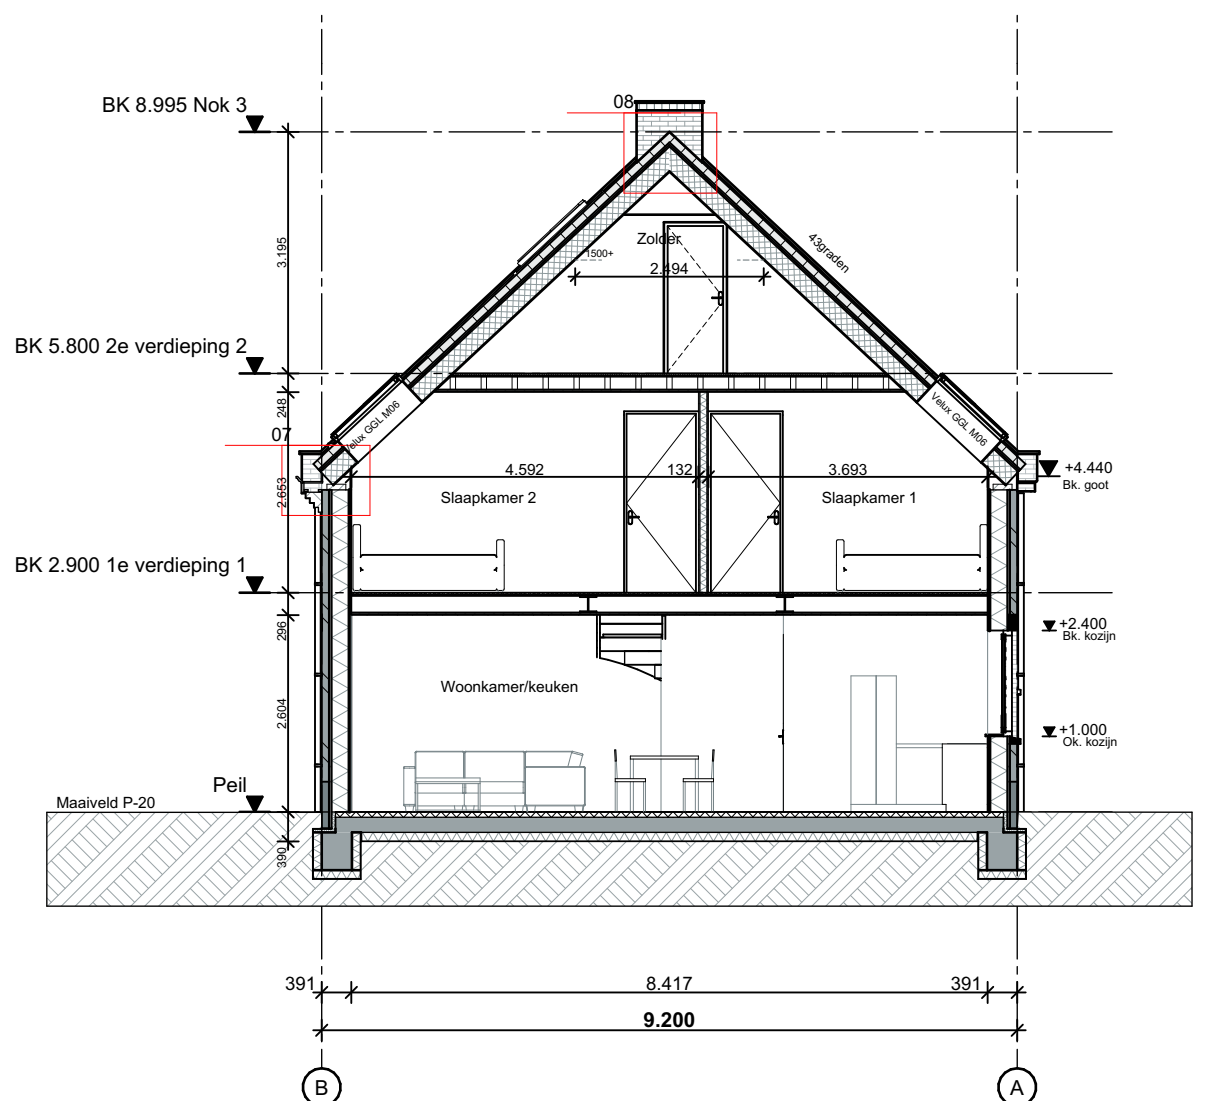

Doorsnede B-B

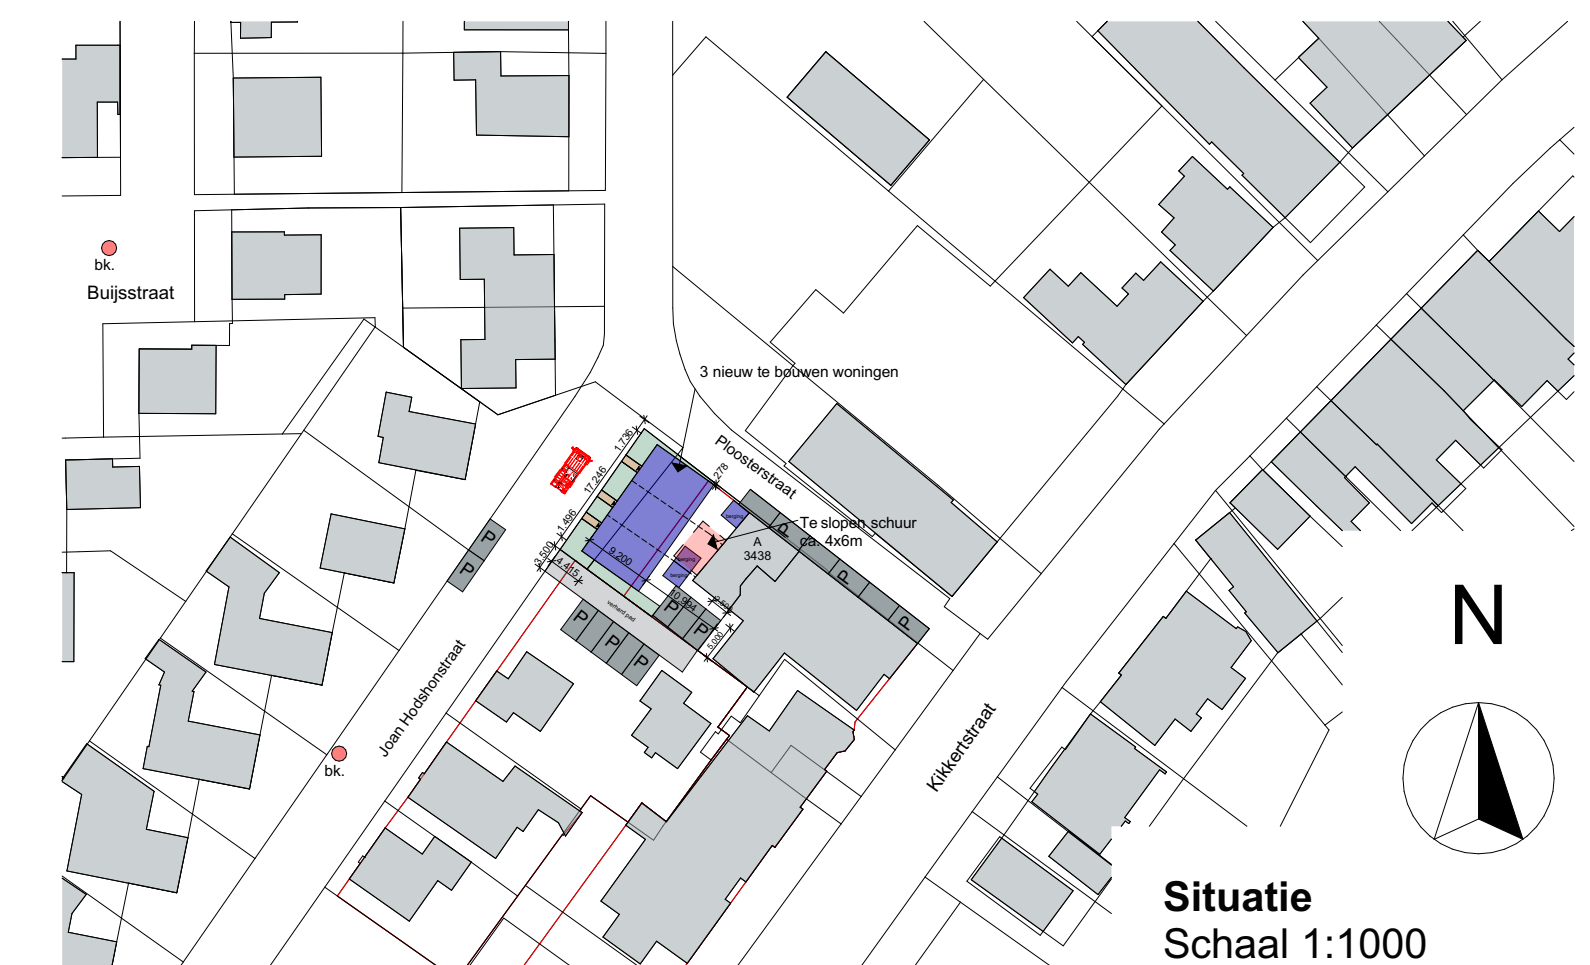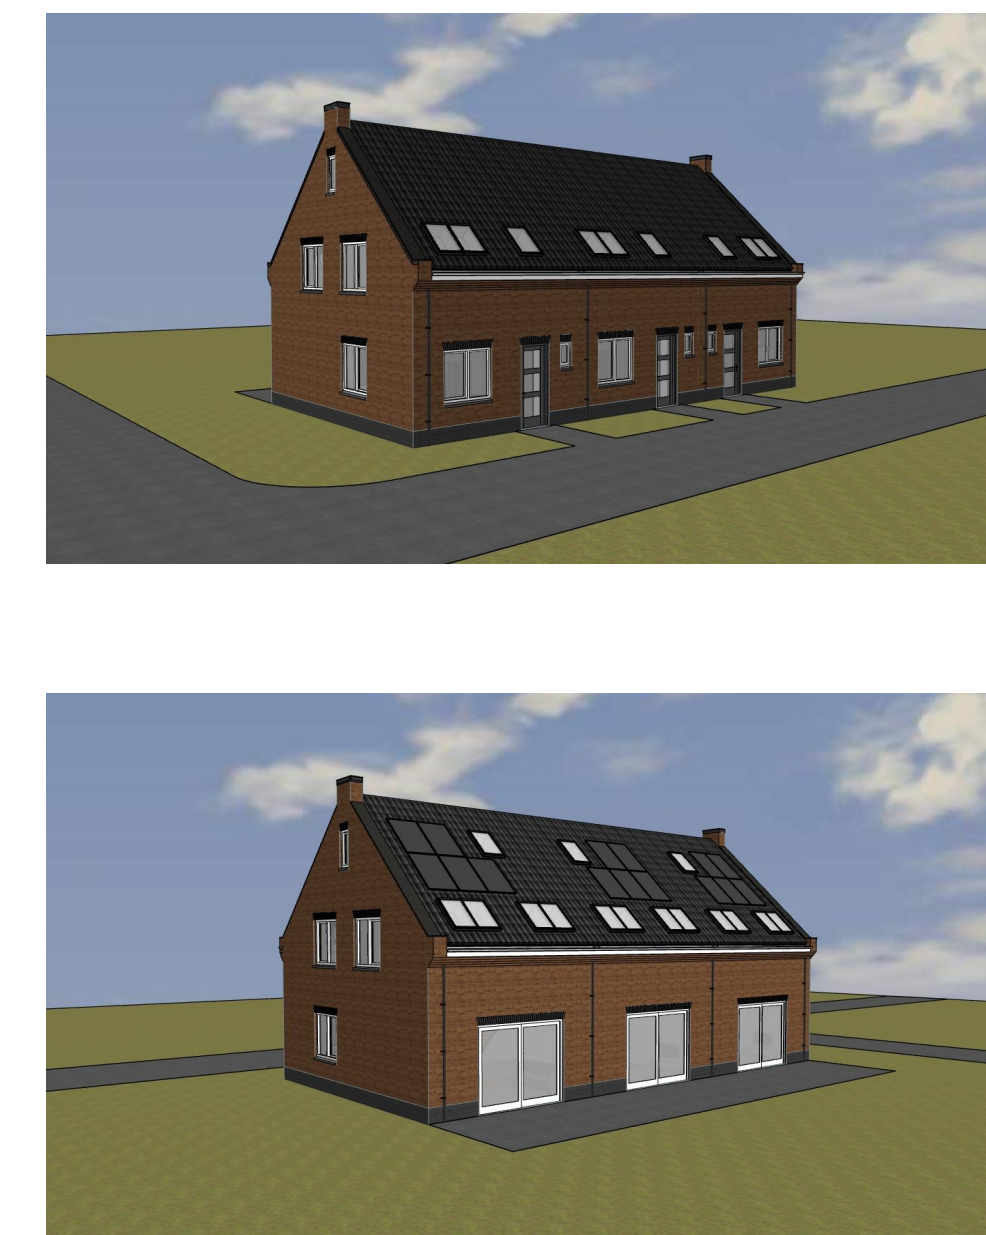

Situatie

Schaal 1:1000

Gemeente Texel

Gedeelte De Cocksdorp

Statie A

Nummer 3428

Architectenburo
VEEGER

Project: Nieuwbouw 3 woningen Aan de Joan Hodshonstraat te de Cocksdorp	Opdrachtgever: Arka Beheer Postweg 85 1795 JL de Cocksdorp	Werk: 1994
Onderdeel: Ontwerptekening Voorgevel, Rechtergevel, Achtergevel, Linkergevel, Begane grond, 1e verdieping, 2e verdieping, Doorsnede A-A, Doorsnede B-B	Datum: 14-12-2020 Getekend: gb Schaal: 1:1000 Format: A1	Tekening: 20
www.veeger.nl	info@veeger.nl	0222-314037
Abbevaal 15	1791 WX Den Burg	Kvk 57351570