


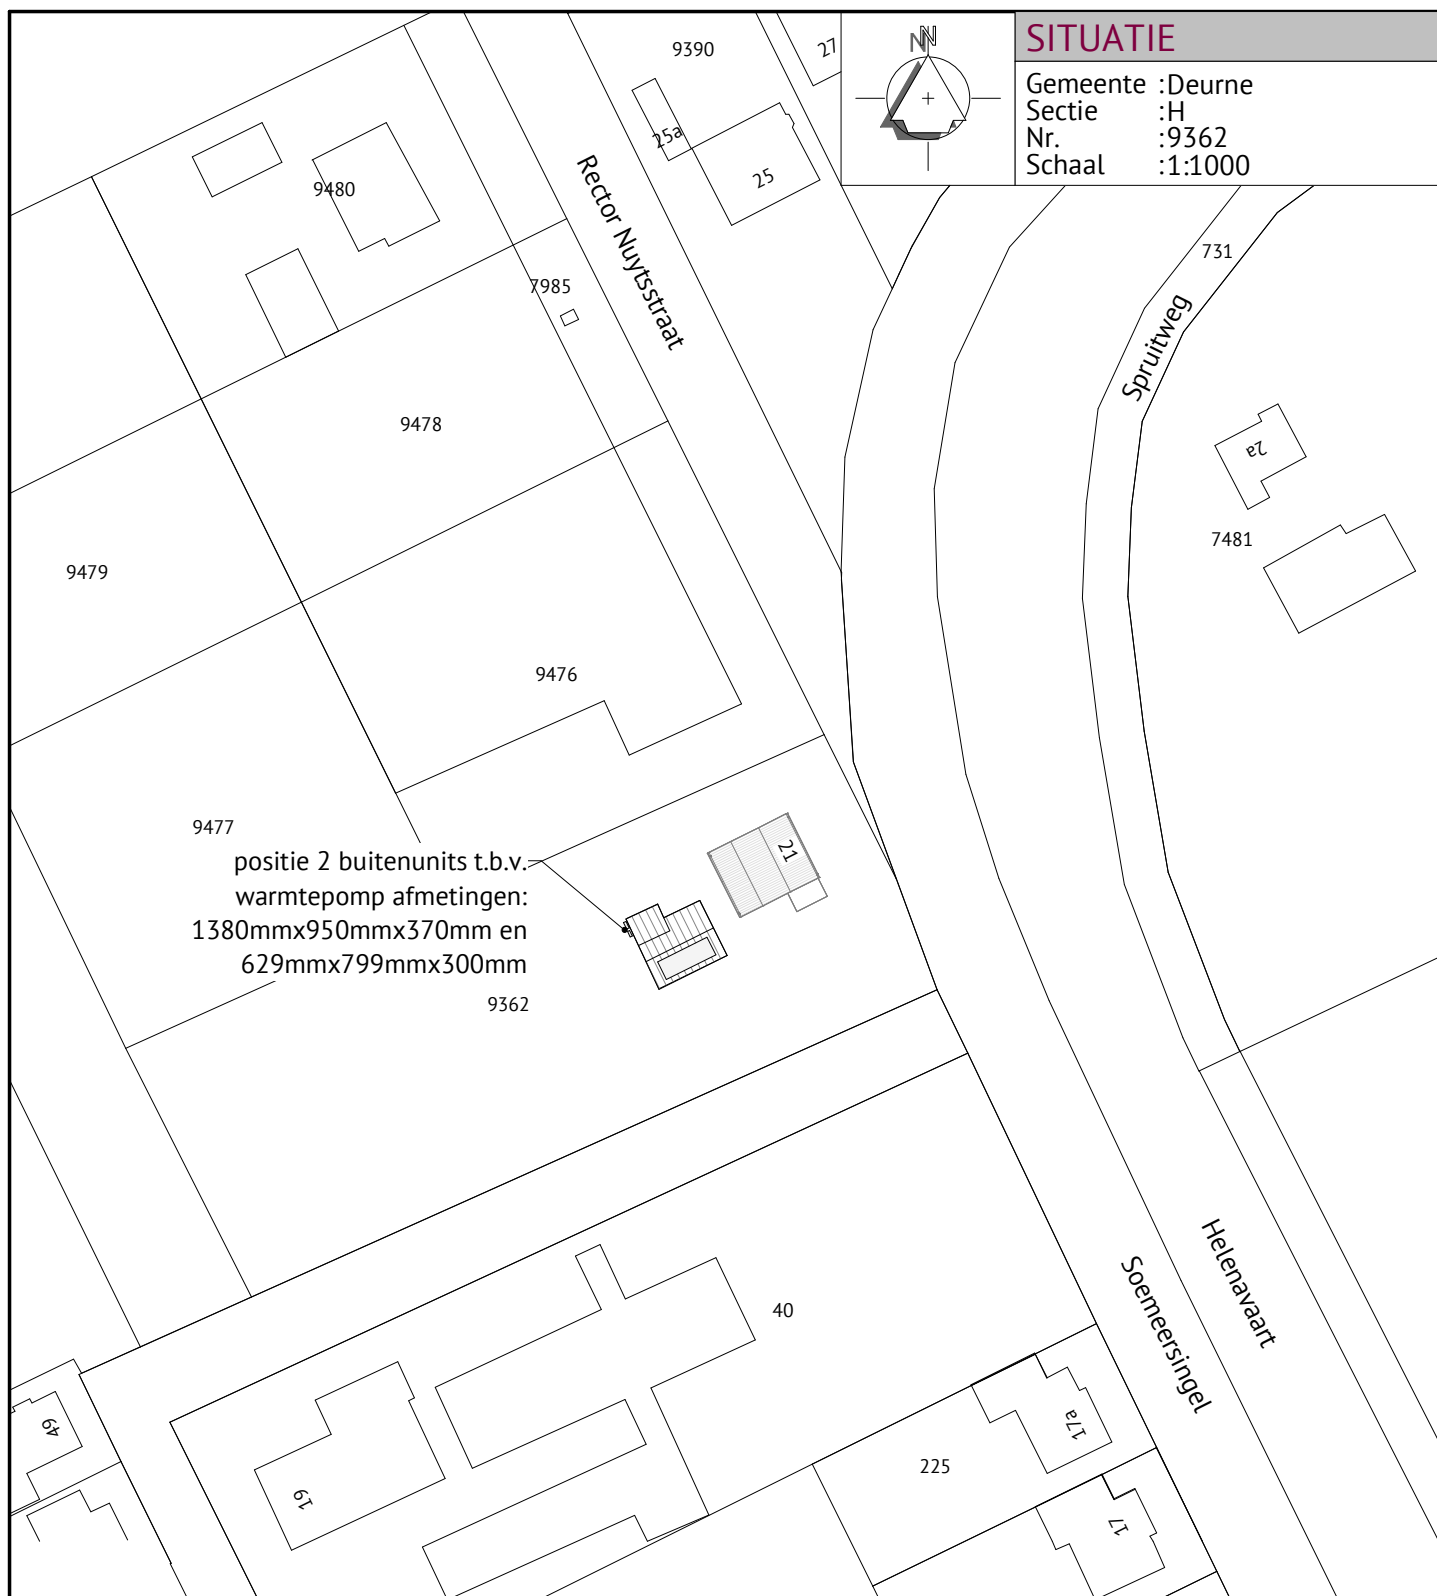

Alle maten in het werk door de aannemer te controleren!

Berekening en tekening van fundering-, vloer-, beton- en staalconstructies e.d. volgens opgave constructeur

JOEP VAN CAUWENBERGHE
BOUWKUNDIG TEKEN- EN ADVIESBUREAU



Meester Theelenstraat 34
5759 RR Helenaveen
tel: 06-21872112
www.tekenbureau-jvc.nl

		Datum	25-10-2022
		Gewijzigd	
Onderwerp	Tekening behorende bij de Omgevingsvergunning Bouwen voor het plaatsen van 2 buitenunits voor de warmtepomp		
Opdrachtgever :		Schaal	1:1000
		Formaat	A4
		Blad:	03
		Project:	0254BV01
Locatie	Soemeersingel 21 te Helenaveen	© ALLE RECHTEN VOORBEHOUDEN	