


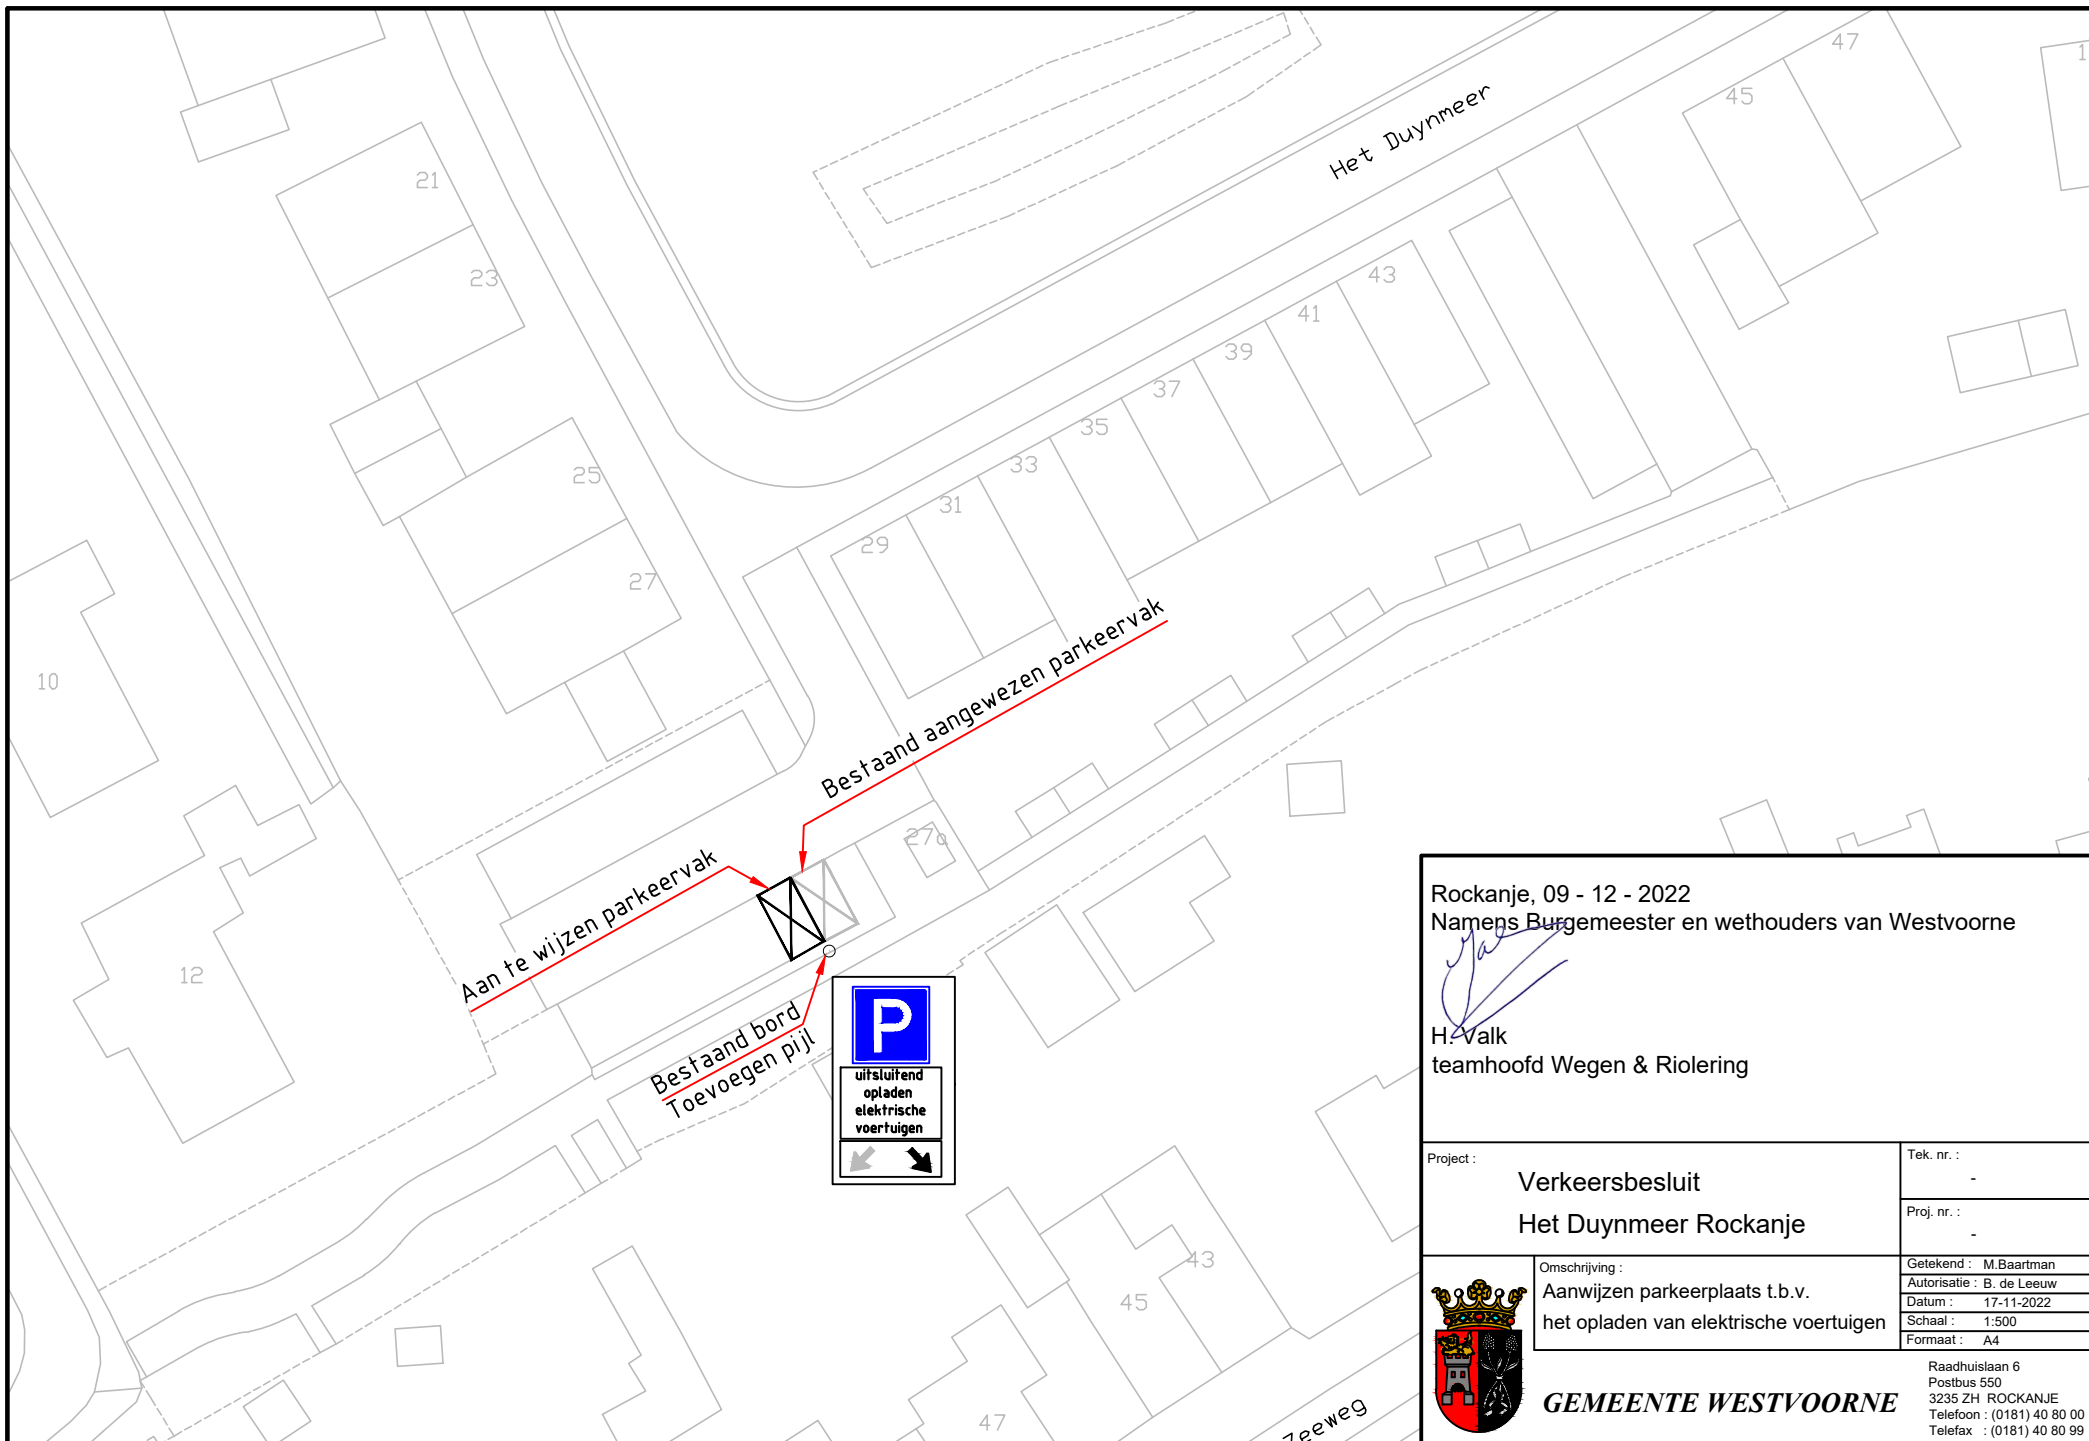

Rockanje, 09 - 12 - 2022
Namens Burgemeester en wethouders van Westvoorne

[Handwritten signature]
H. Valk
teamhoofd Wegen & Riolering

Project : Verkeersbesluit Het Duynmeer Rockanje		Tek. nr. : -
		Proj. nr. : -
	Omschrijving : Aanwijzen parkeerplaats t.b.v. het opladen van elektrische voertuigen	Getekend : M. Baartman Autorisatie : B. de Leeuw Datum : 17-11-2022 Schaal : 1:500 Formaat : A4
GEMEENTE WESTVOORNE		Raadhuislaan 6 Postbus 550 3235 ZH ROCKANJE Telefoon : (0181) 40 80 00 Telefax : (0181) 40 80 99