


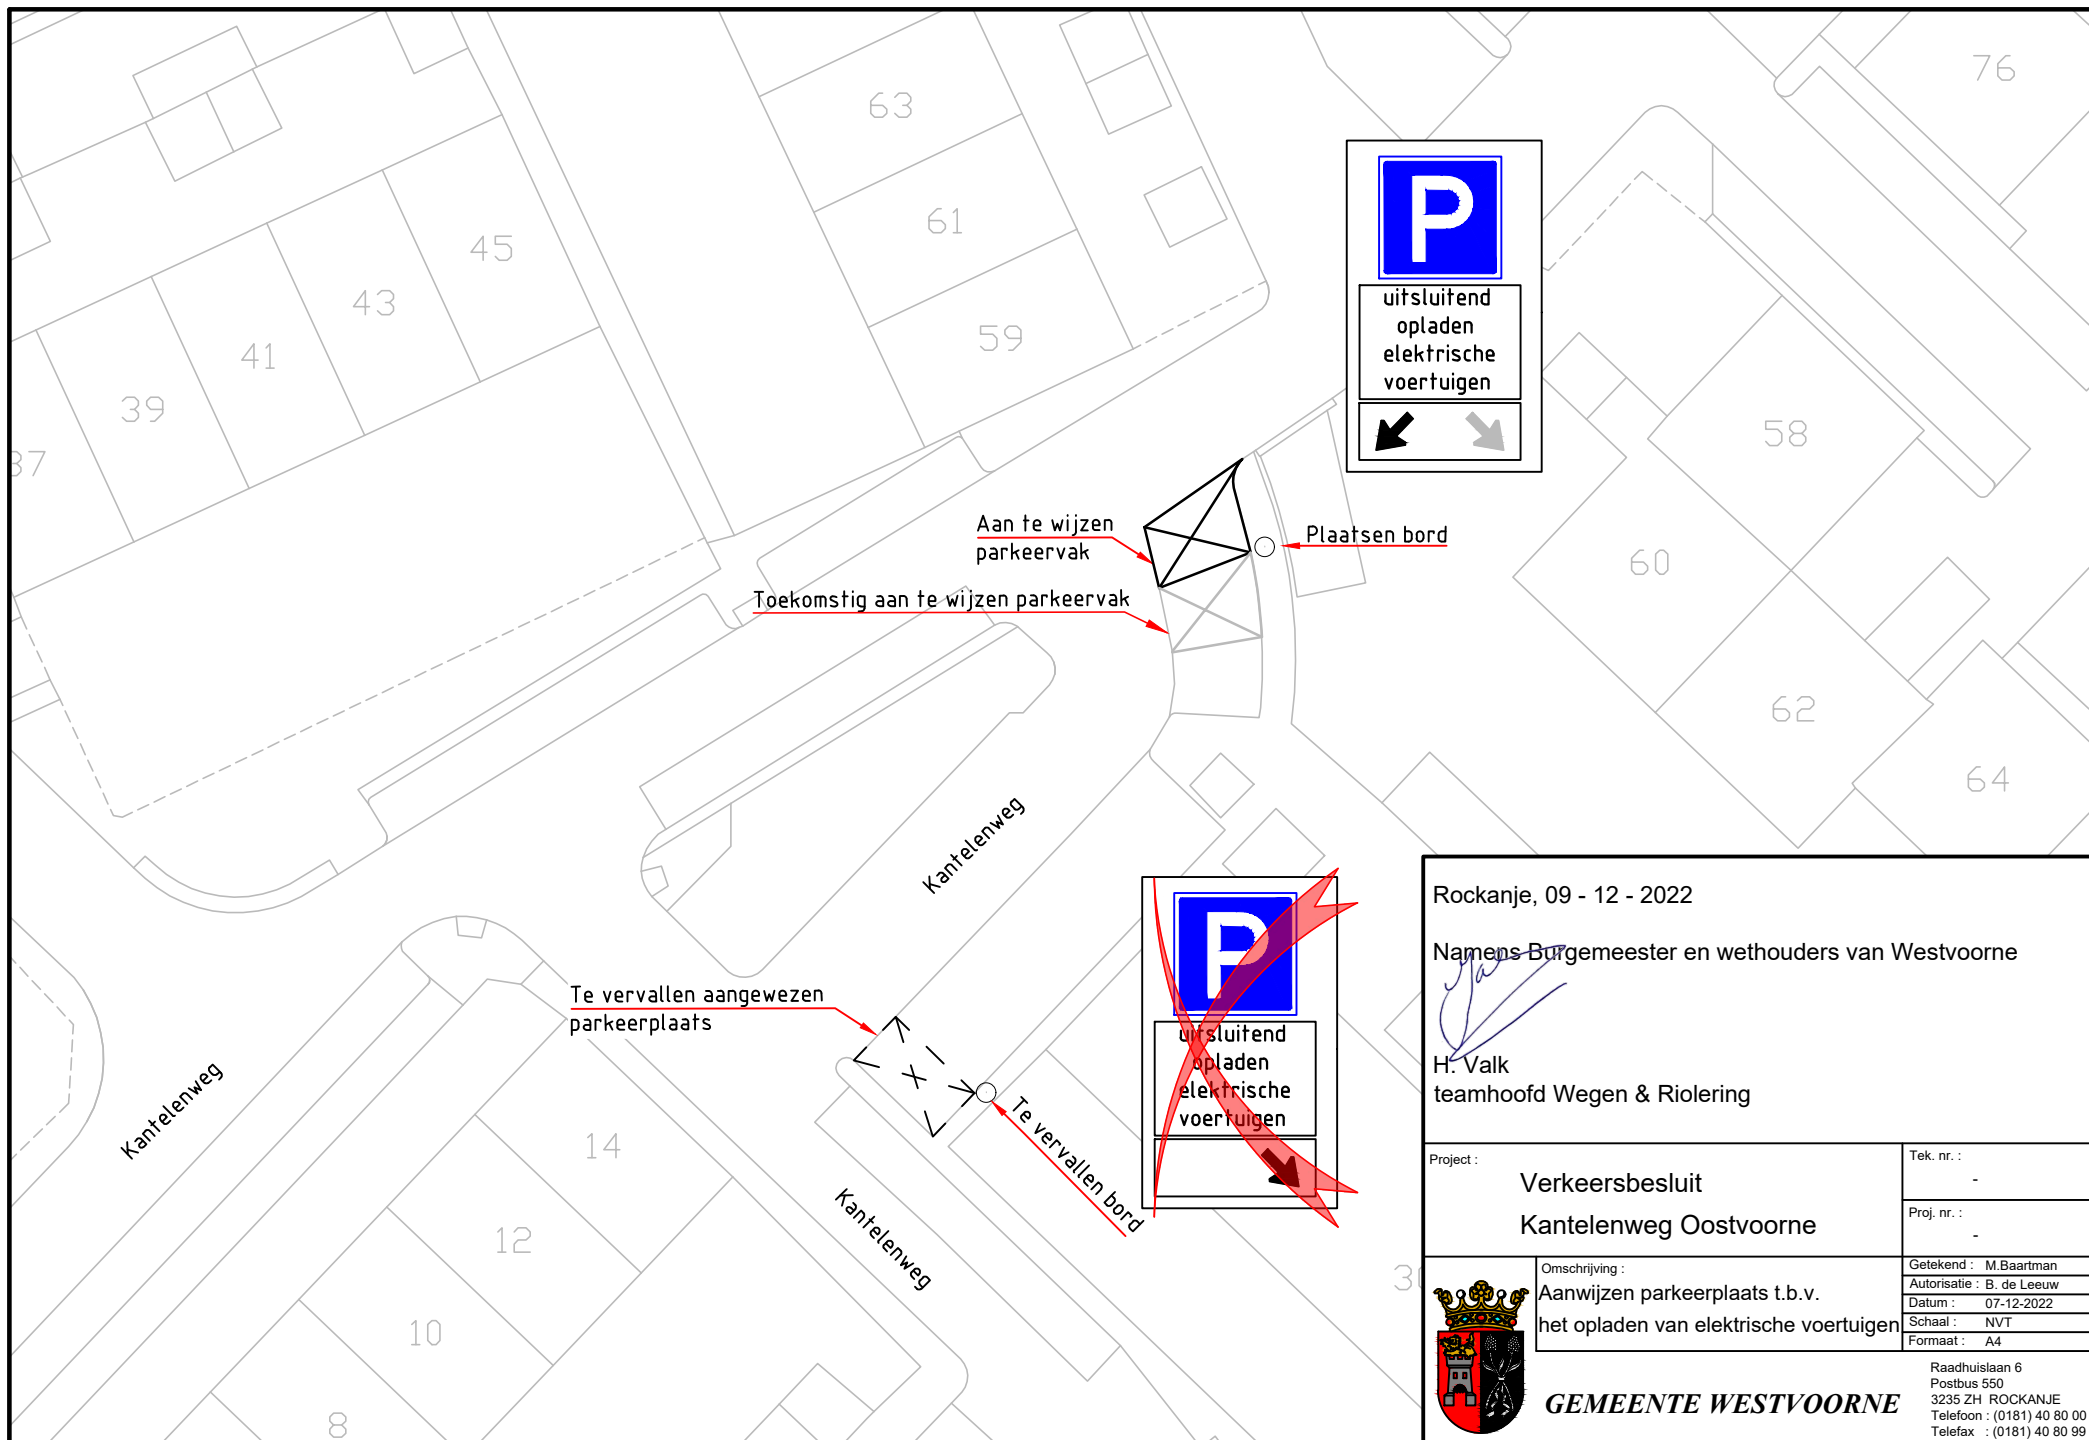

Rockanje, 09 - 12 - 2022

Namens Burgemeester en wethouders van Westvoorne

H. Valk
teamhoofd Wegen & Riolering

Project : Verkeersbesluit
Kantelenweg Oostvoorne

Tek. nr. : -

Proj. nr. : -

Omschrijving :
Aanwijzen parkeerplaats t.b.v.
het opladen van elektrische voertuigen

Getekend : M. Baartman
Autorisatie : B. de Leeuw
Datum : 07-12-2022
Schaal : NVT
Formaat : A4



GEMEENTE WESTVOORNE

Raadhuislaan 6
Postbus 550
3235 ZH ROCKANJE
Telefoon : (0181) 40 80 00
Telefax : (0181) 40 80 99