


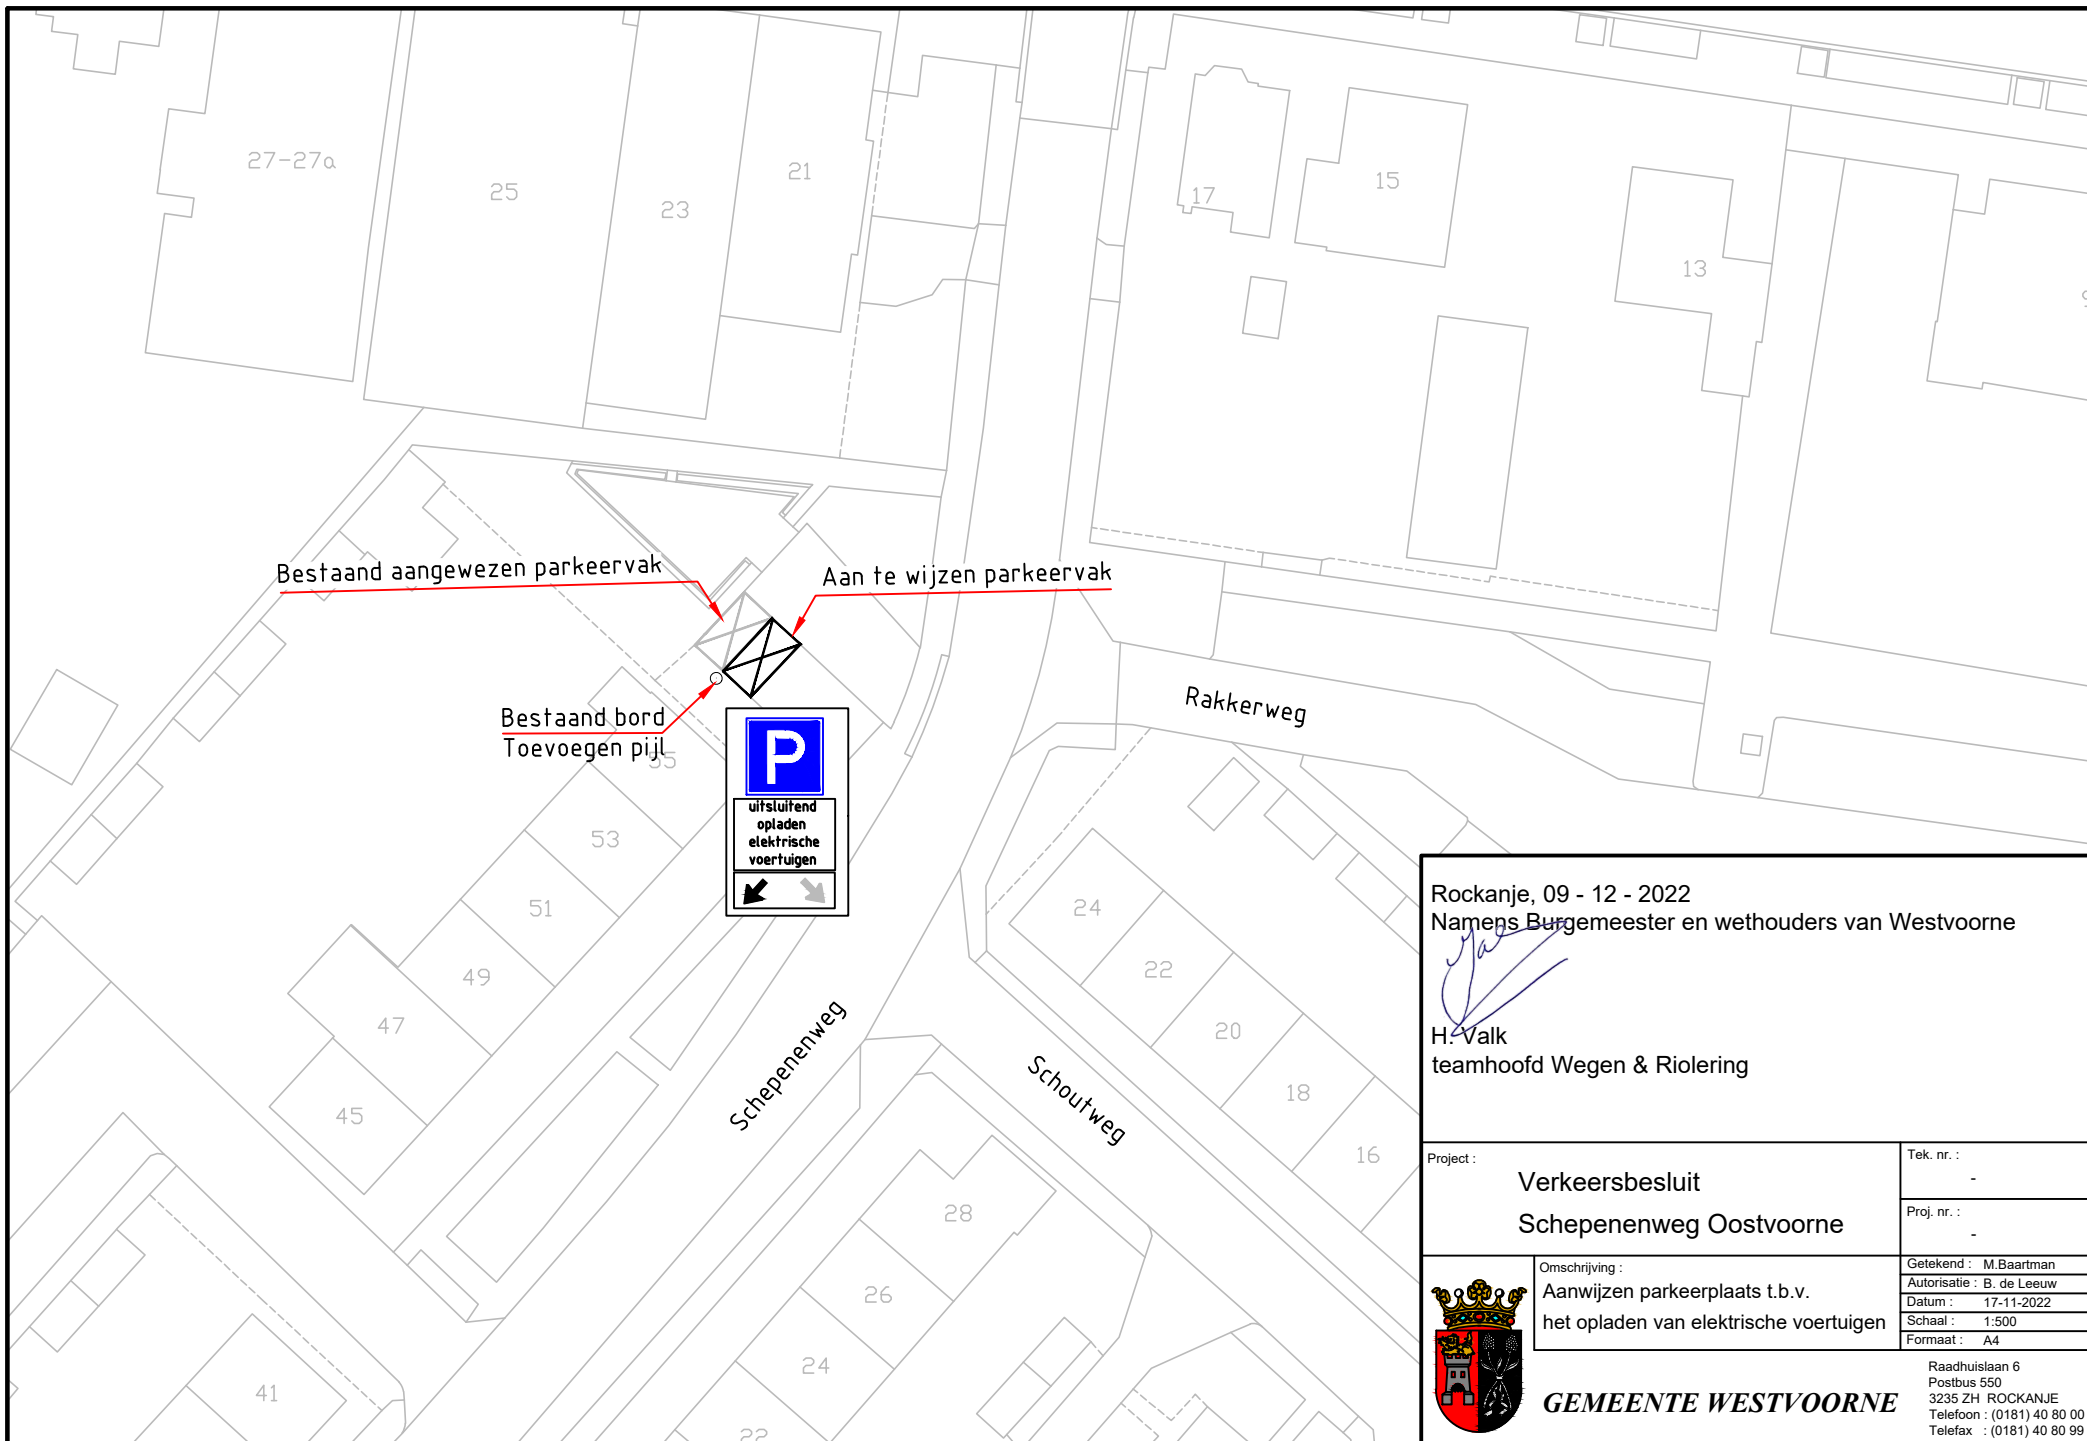

Rockanje, 09 - 12 - 2022
Namens Burgemeester en wethouders van Westvoorne

H. Valk
H. Valk
teamhoofd Wegen & Riolering

Project :		Tek. nr. :
Verkeersbesluit		-
Schepenenweg Oostvoorne		Proj. nr. :
		-
	Omschrijving :	Getekend : M. Baartman
	Aanwijzen parkeerplaats t.b.v.	Autorisatie : B. de Leeuw
	het opladen van elektrische voertuigen	Datum : 17-11-2022
		Schaal : 1:500
		Formaat : A4
GEMEENTE WESTVOORNE		Raadhuislaan 6 Postbus 550 3235 ZH ROCKANJE Telefoon : (0181) 40 80 00 Telefax : (0181) 40 80 99