


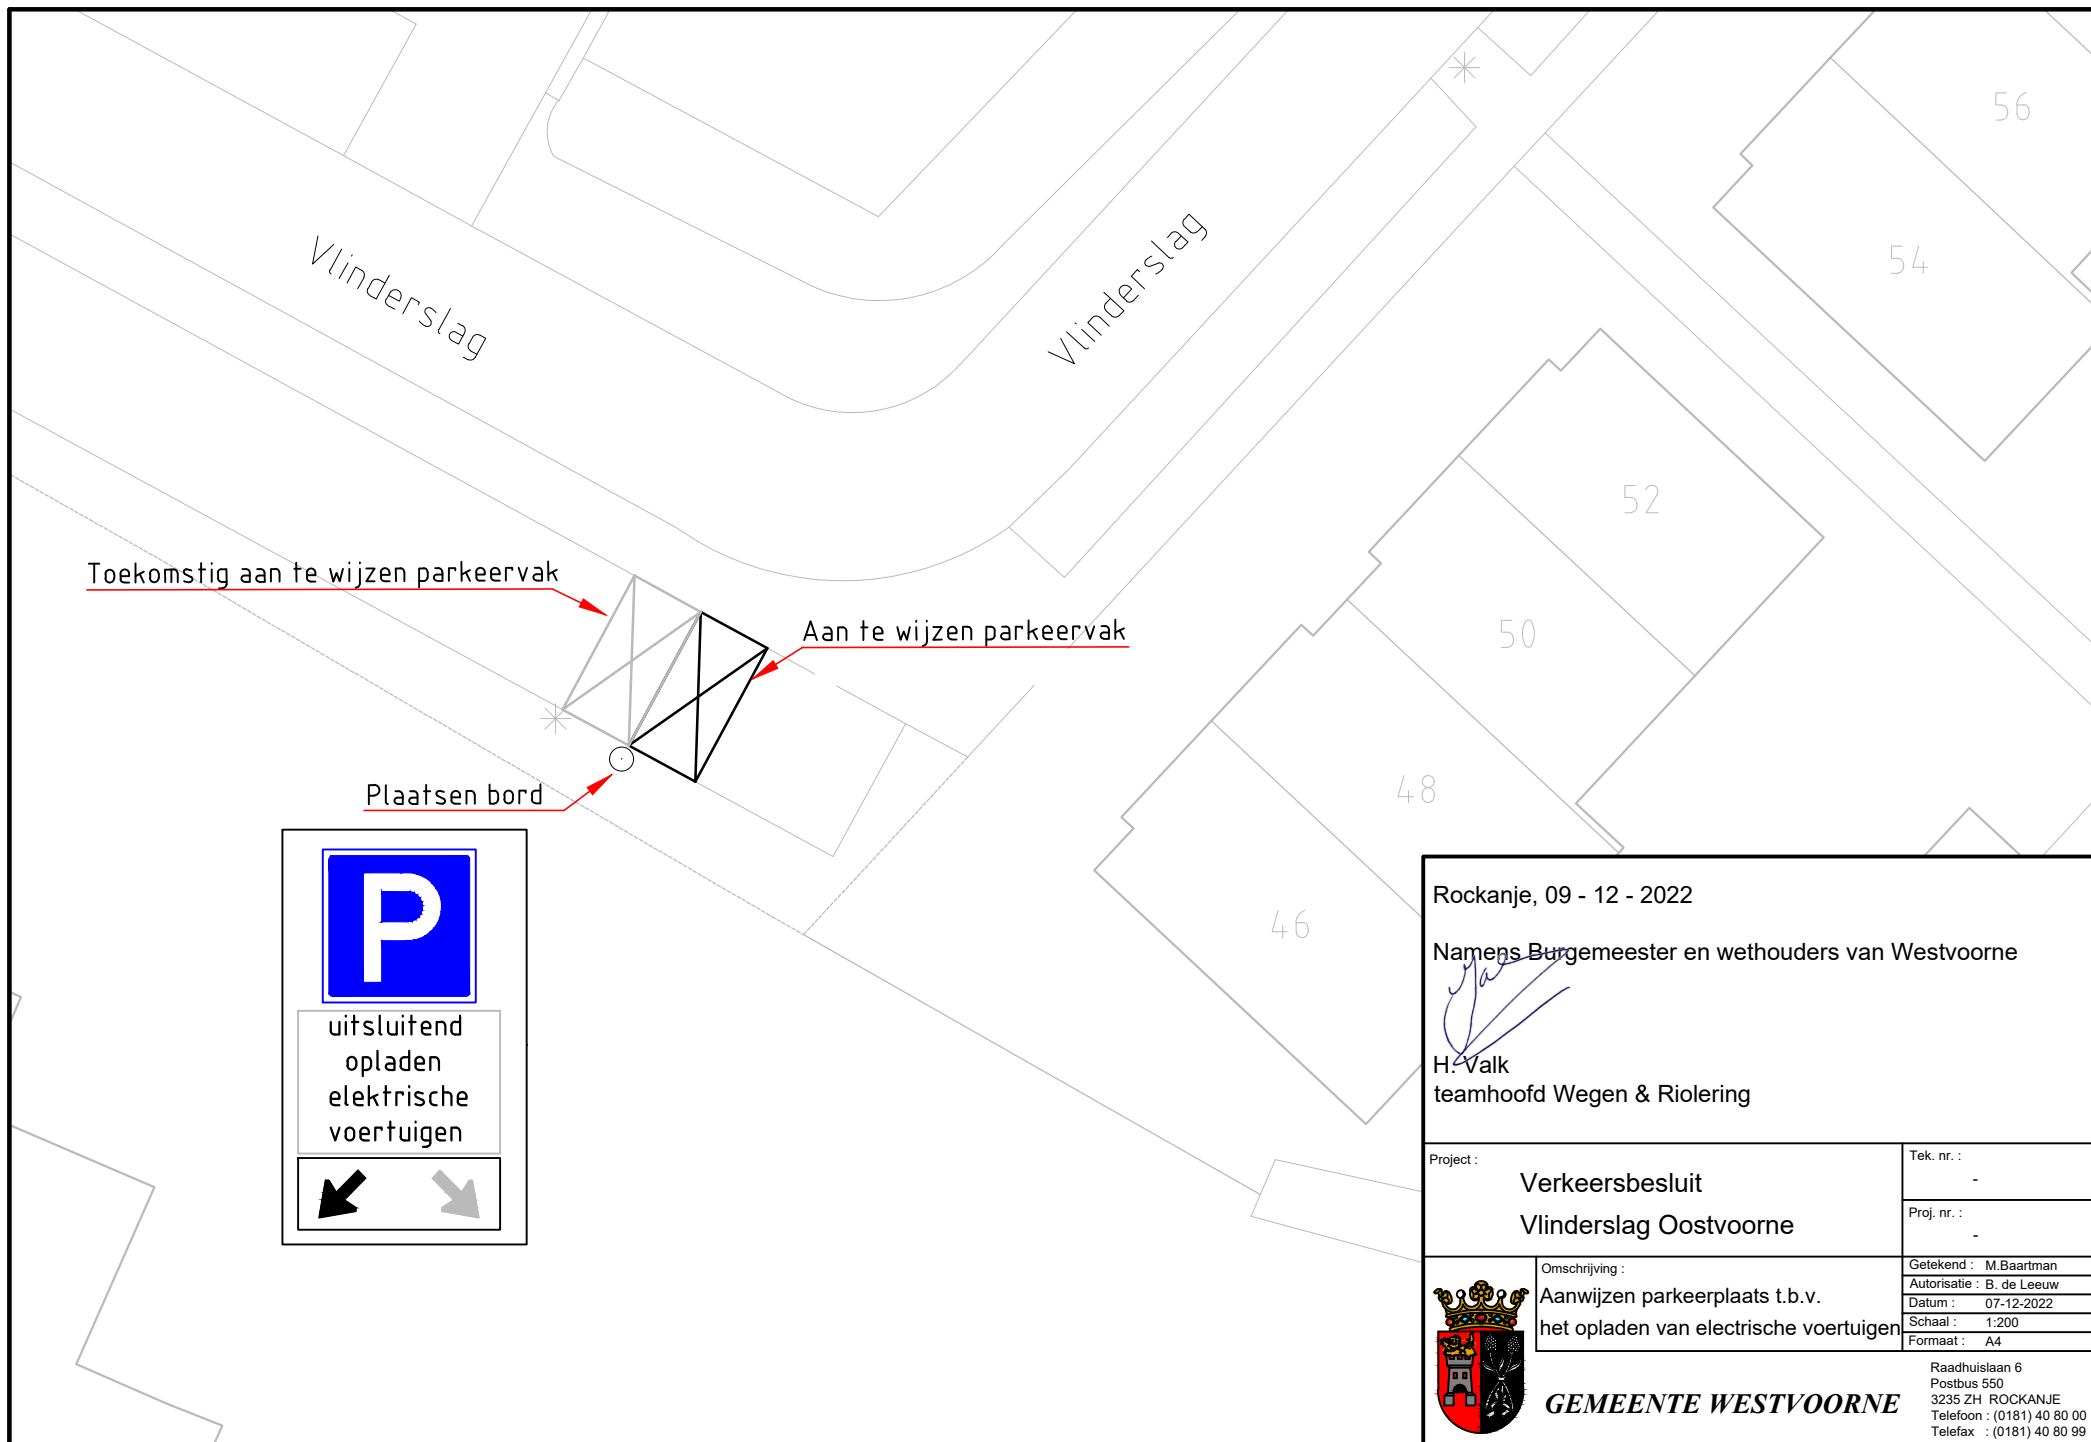

Rockanje, 09 - 12 - 2022

Namens Burgemeester en wethouders van Westvoorne

H. Valk
teamhoofd Wegen & Riolering

Project : Verkeersbesluit Vlinderslag Oostvoorne	Tek. nr. : -
	Proj. nr. : -
 Omschrijving : Aanwijzen parkeerplaats t.b.v. het opladen van elektrische voertuigen	Getekend : M. Baartman
	Autorisatie : B. de Leeuw
	Datum : 07-12-2022
	Schaal : 1:200
Formaat : A4	
GEMEENTE WESTVOORNE Raadhuislaan 6 Postbus 550 3235 ZH ROCKANJE Telefoon : (0181) 40 80 00 Telefax : (0181) 40 80 99	