Behoort bij beschikking van
Burgemeester en Wethouders
van Leiden

Wabo Z/22/3417584

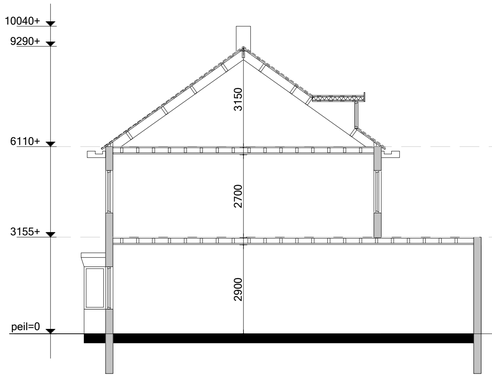

Doorsnede A-A
Bestaande situatie
Schaal 1:100

Voorgevel
Bestaande situatie
Schaal 1:100

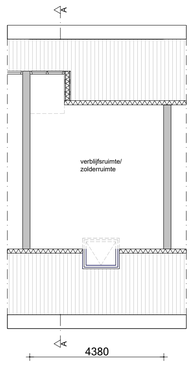

Tweede etage
Bestaande situatie
Schaal 1:100

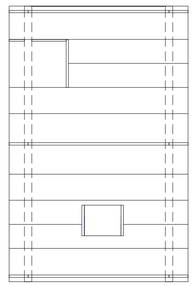

Kapplan
Bestaande situatie
Schaal 1:100

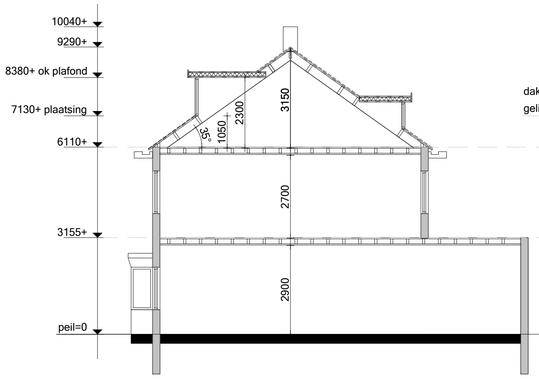

Doorsnede A-A
Nieuwe situatie
Schaal 1:100

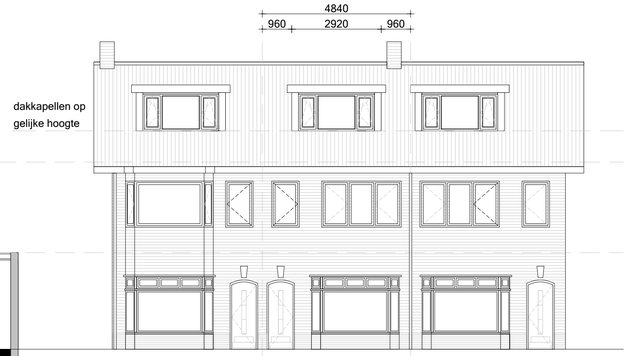

Voorgevel
Nieuwe situatie
Schaal 1:100

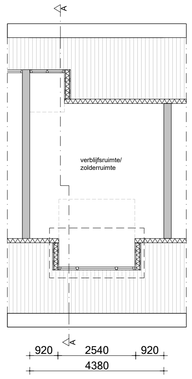

Tweede etage
Nieuwe situatie
Schaal 1:100

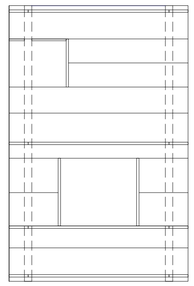

Kapplan
Nieuwe situatie
Schaal 1:100

KADASTRALE KAART
Schaal 1:1000

Adres: Hartmanstraat 3
Postcode: 2313 NA, Leiden
Kadastrale gemeente: Leiden
Perceel: 530 Q 1644

N

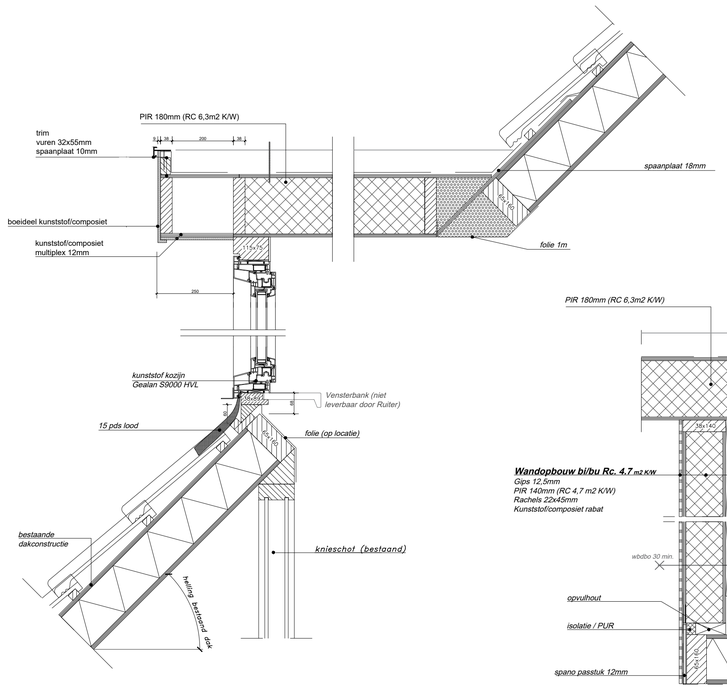

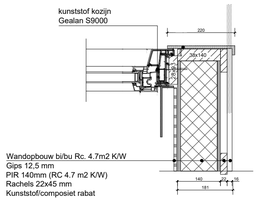

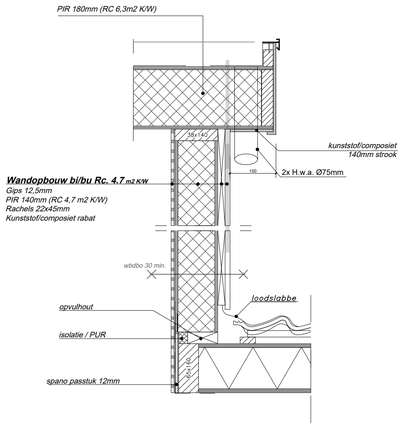

Basisopbouw
Klassiek
principe details 1:10
versie 1

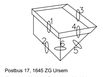

Postbus 17, 1645 ZG Ursem
Tel: 088-8321000 Fax: 088-8321009
© RUITER DAKKAPELLEN 2022
wijzigingen voorbehouden

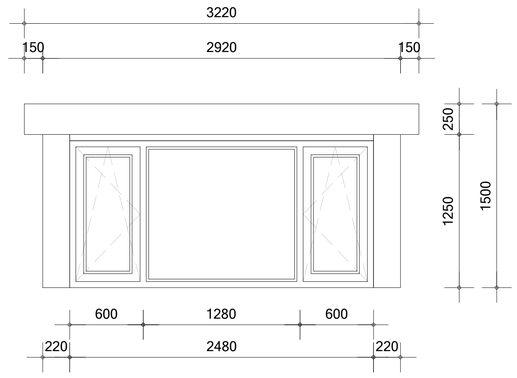

Aanzicht dakkapel

Schaal	1:25
Type	Klassiek
Kozijn	kunststof Gealan - S9000 NL Kozijn kleur buitenzijde KUN crème-wit houtnerf RAL 9001
Raam	Buitenzijde KUN crème-wit houtnerf RAL 9001
Beglazing	Glas soort 1, Isolide Superplus HR++ 05-24-04 (standaard) voor 100% van het glas oppervlak
Zijwangen	Reelwood® kunststof/ composiet rabat, kleur KHL crème-wit houtnerf 137905 - RAL 9001
Front	Progelit® kunststof/composiet, kleur KHL crème-wit houtnerf 137905 - RAL 9001
Boeideel	Boeideel Progelit® kunststof / composiet, kleur KHL crème-wit houtnerf 137905 - RAL 9001
Paneel	-
Borstwering	-
Dakschuinte	35,4 graden
Dakoverstek	zijkant 150 mm / voorkant 150 mm
Ventilatierooster	-
Kraal	Zinken kraal, kleur blank
Sierlijst	-
Airco	-
Rolluik/zipscreen	Electrisch bedienbaar en geïntegreerd rolluik, 1 delen io-motoren, kleur pantser/lamellen ROL crème-wit AR21 (V07) kleur geleiders ROL crème-wit AR21 (V07) kleur hoeklijn ROL crème-wit AR21 (V07) zijde aansluitsnoer rechts (van buitenaf)

RUITER
VASTGOED
VERGUNNINGEN

Stammerhove 3
1112 VA Diemen
+31 651366333

info@vastgoedvergunningen.nl
www.vastgoedvergunningen.nl

NL58 ABNA 0883 437686
Btw: NL003054802B50
Kvk: 80289029

NIEUWE SITUATIE

Scale: 1:100
Formaat: A1

Project:
Hartmanstraat 3, Leiden

Projectcode:
2313 NA-3-V2

Getekend:
LC

Datum:
21/09/2022

Tekeningnummer:
N01

AAN DEZE TEKENINGEN KUNNEN GEEN RECHTEN ONTLEEND WORDEN. EXACTE MATEN IN WERK BEPAALD.