



Detail Uitstroombak U1 - U2
Schaal 1 : 50

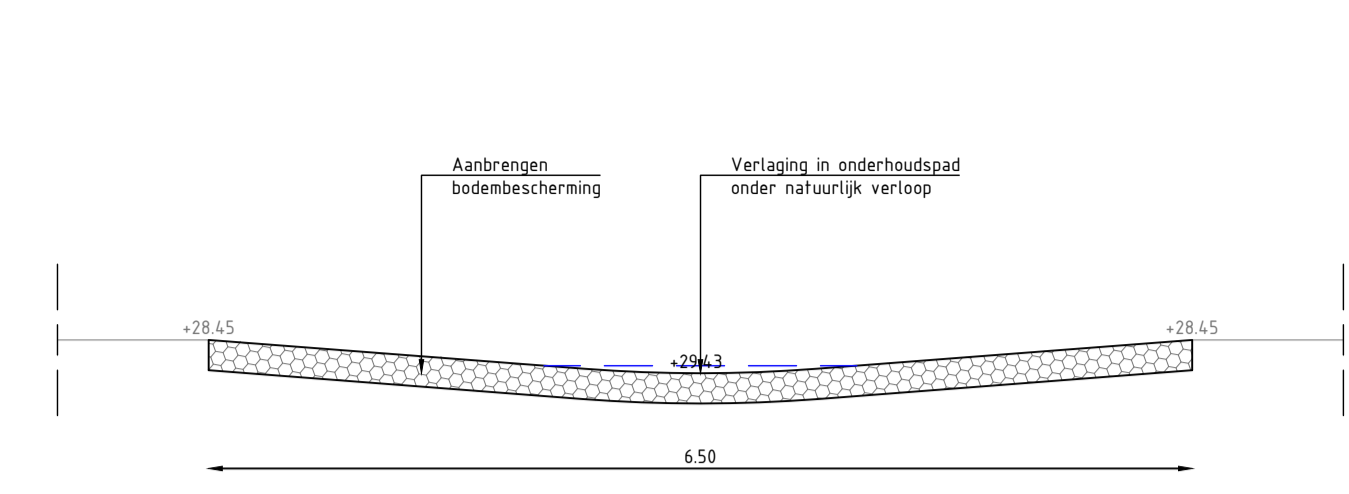

Detail Externe overstort
Schaal 1 : 50

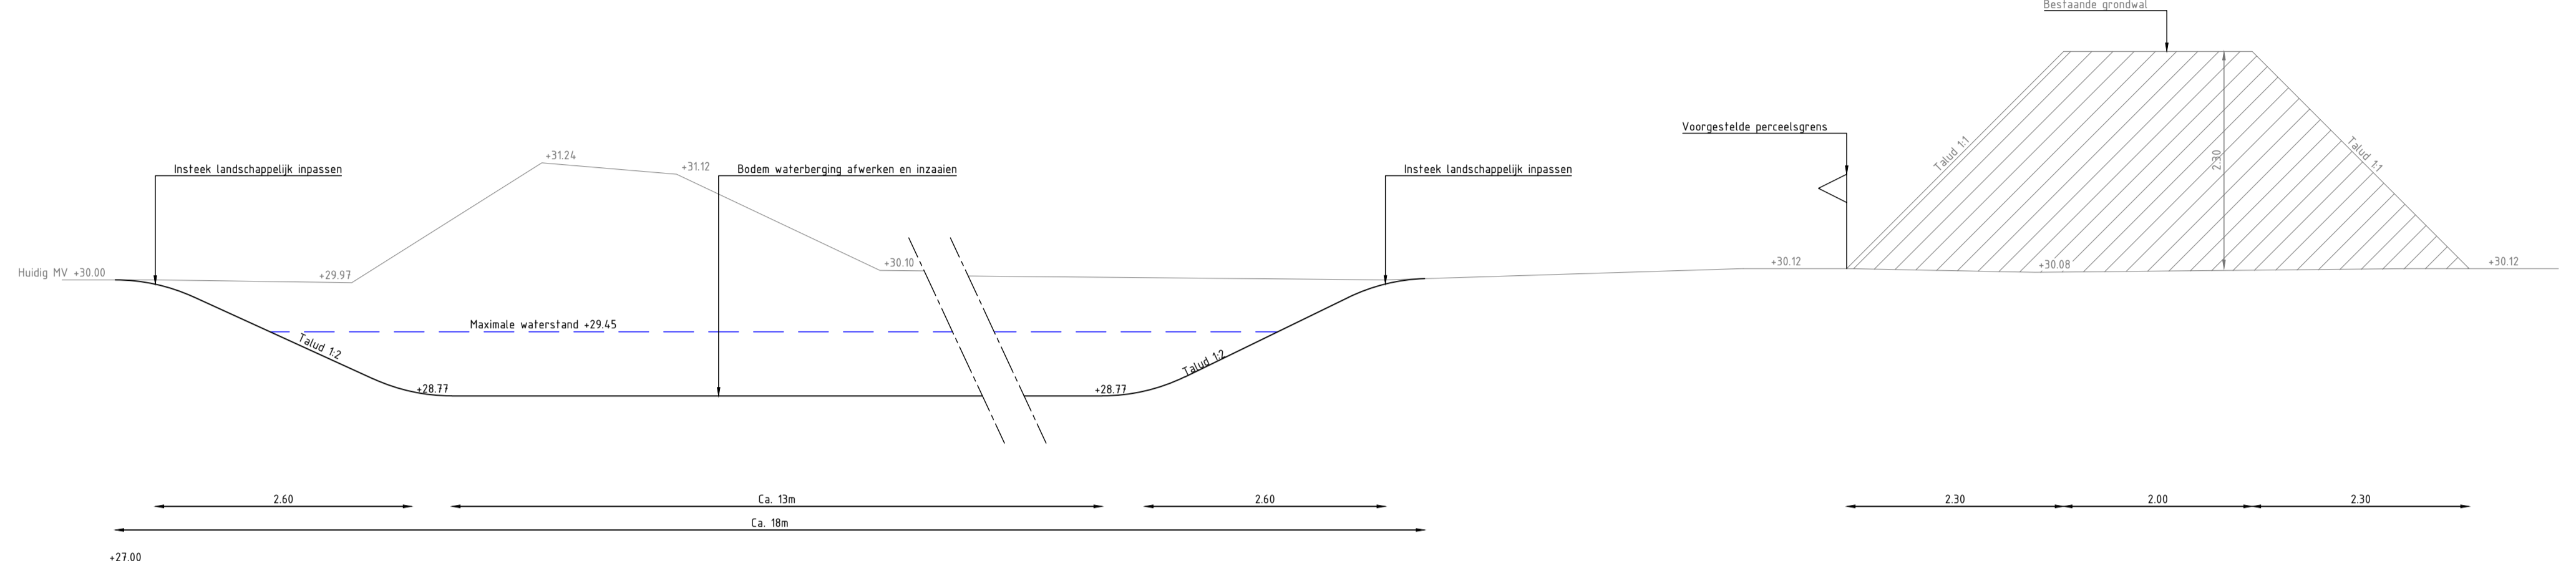

Profiel E
Schaal 1 : 50

- Legenda**
- +30.10 - Bestaande hoogte
 - 28.45 - Nieuwe hoogte
 - - - - - Bestaande situatie
 - — — — — Kadastrale grens
 - — — — — Nieuwe situatie
 - - - - - Waterlijn maximale waterstand in berging
 - — — — — Herstellen hekwerk, paal met gaas
 - ▨ - Toegangspad buffer t.b.v. onderhoud
 - ▨ - Dempen watergang, aanvullen met vrijgekomen grond
 - ▨ - Aanbrengen taludbekleding

Maten in m, diameters en afm. bestratingmateriaal in mm, hoogtematen in m t.o.v. NAP, tenzij anders aangeven.

PROJECT	FORMAAT	GETEKEND
Sanering overstorten Vlootbreek 5. Boomsstraat te Posterholt	A1+	GECONTROLEERD
OMSCHRIJVING	SCHAAL	PROJECTNUMMER
Nieuwe situatie Bovengrondse en ondergrondse infra	1:200	200135
OPDRACHTGEVER	STATUS	DATUM
Gemeente Roerdaalen	Definitief	03-01-2022
	BLAD	TEKENINGNUMMER
	5 van 7	200135 TEK_001_v3