




DOORSNEDE C

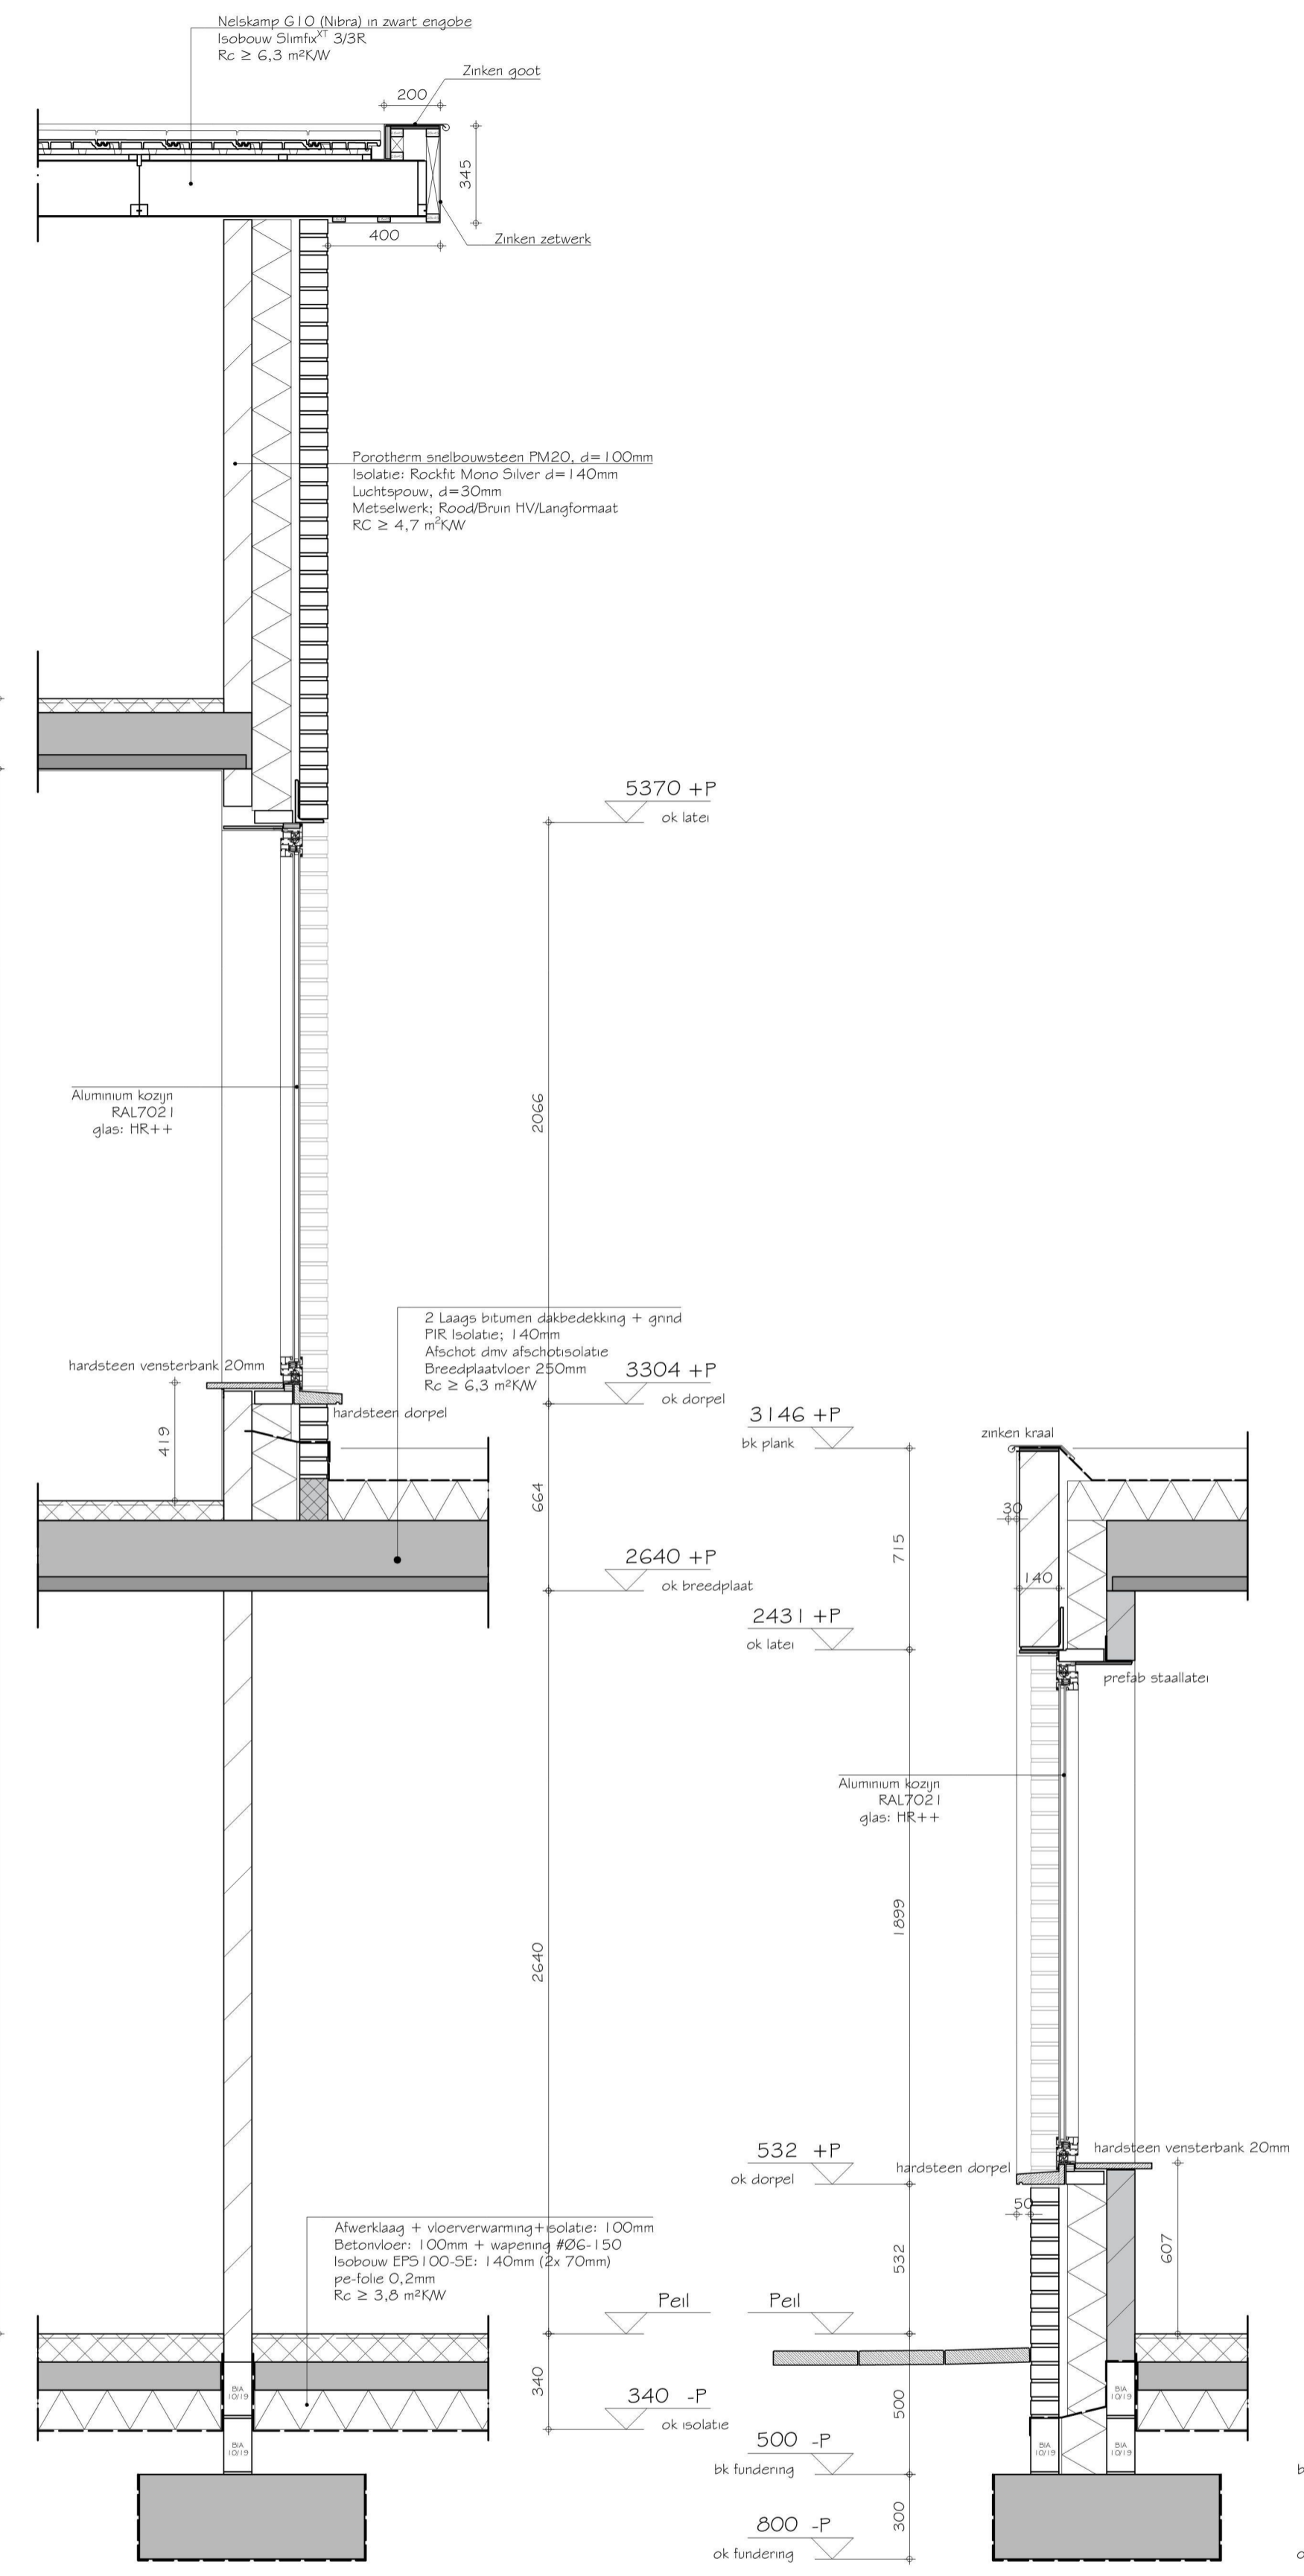


DOORSNEDE D

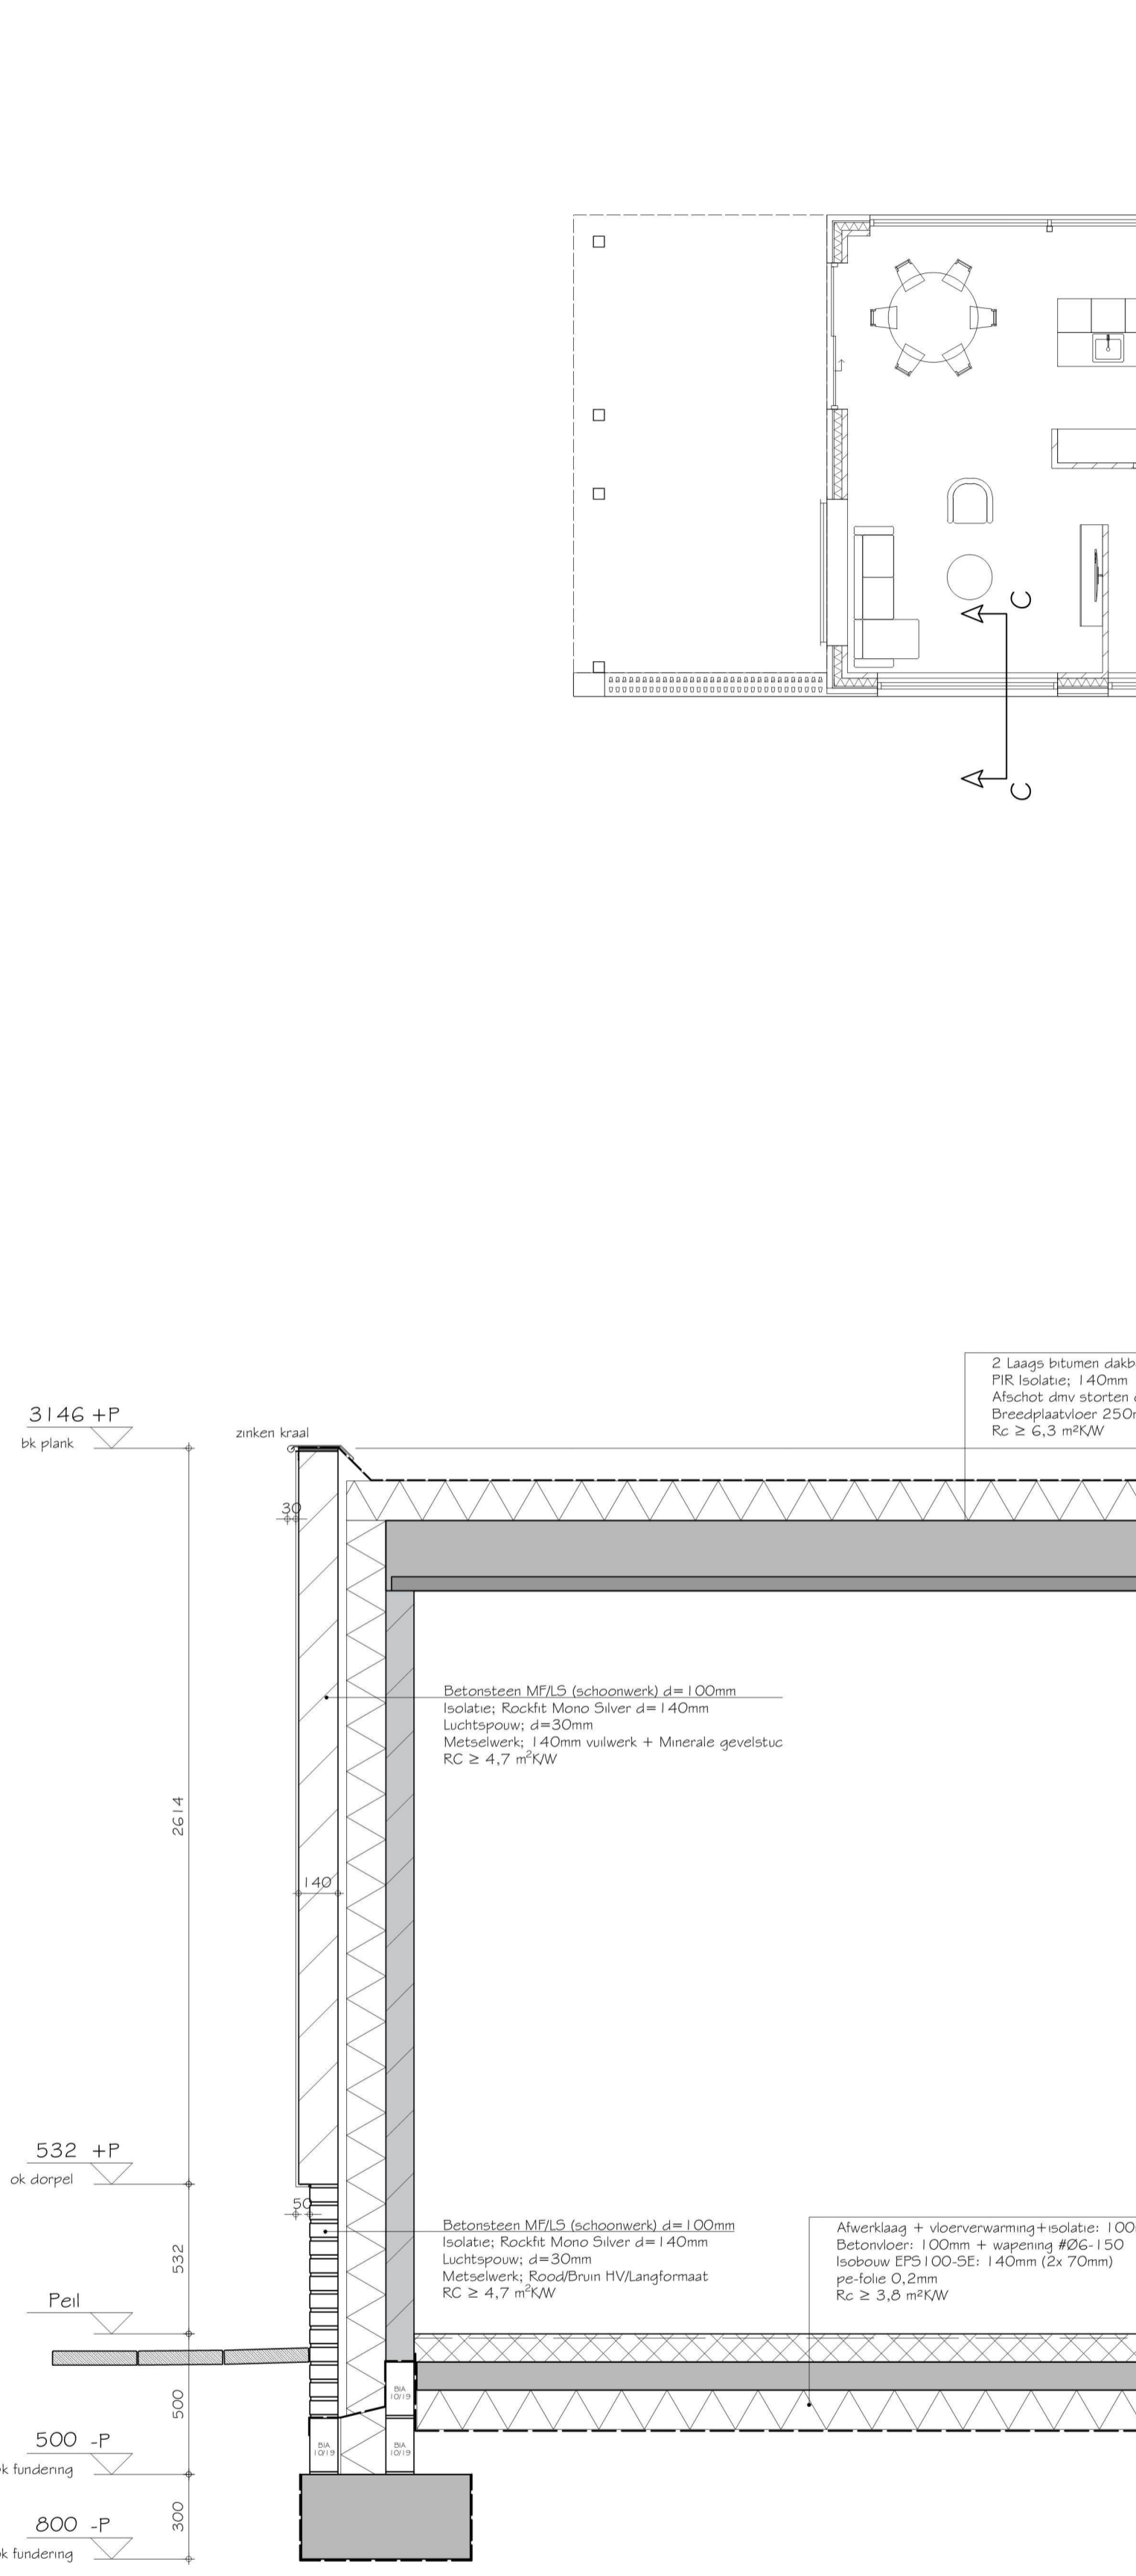

DOORSNEDE E

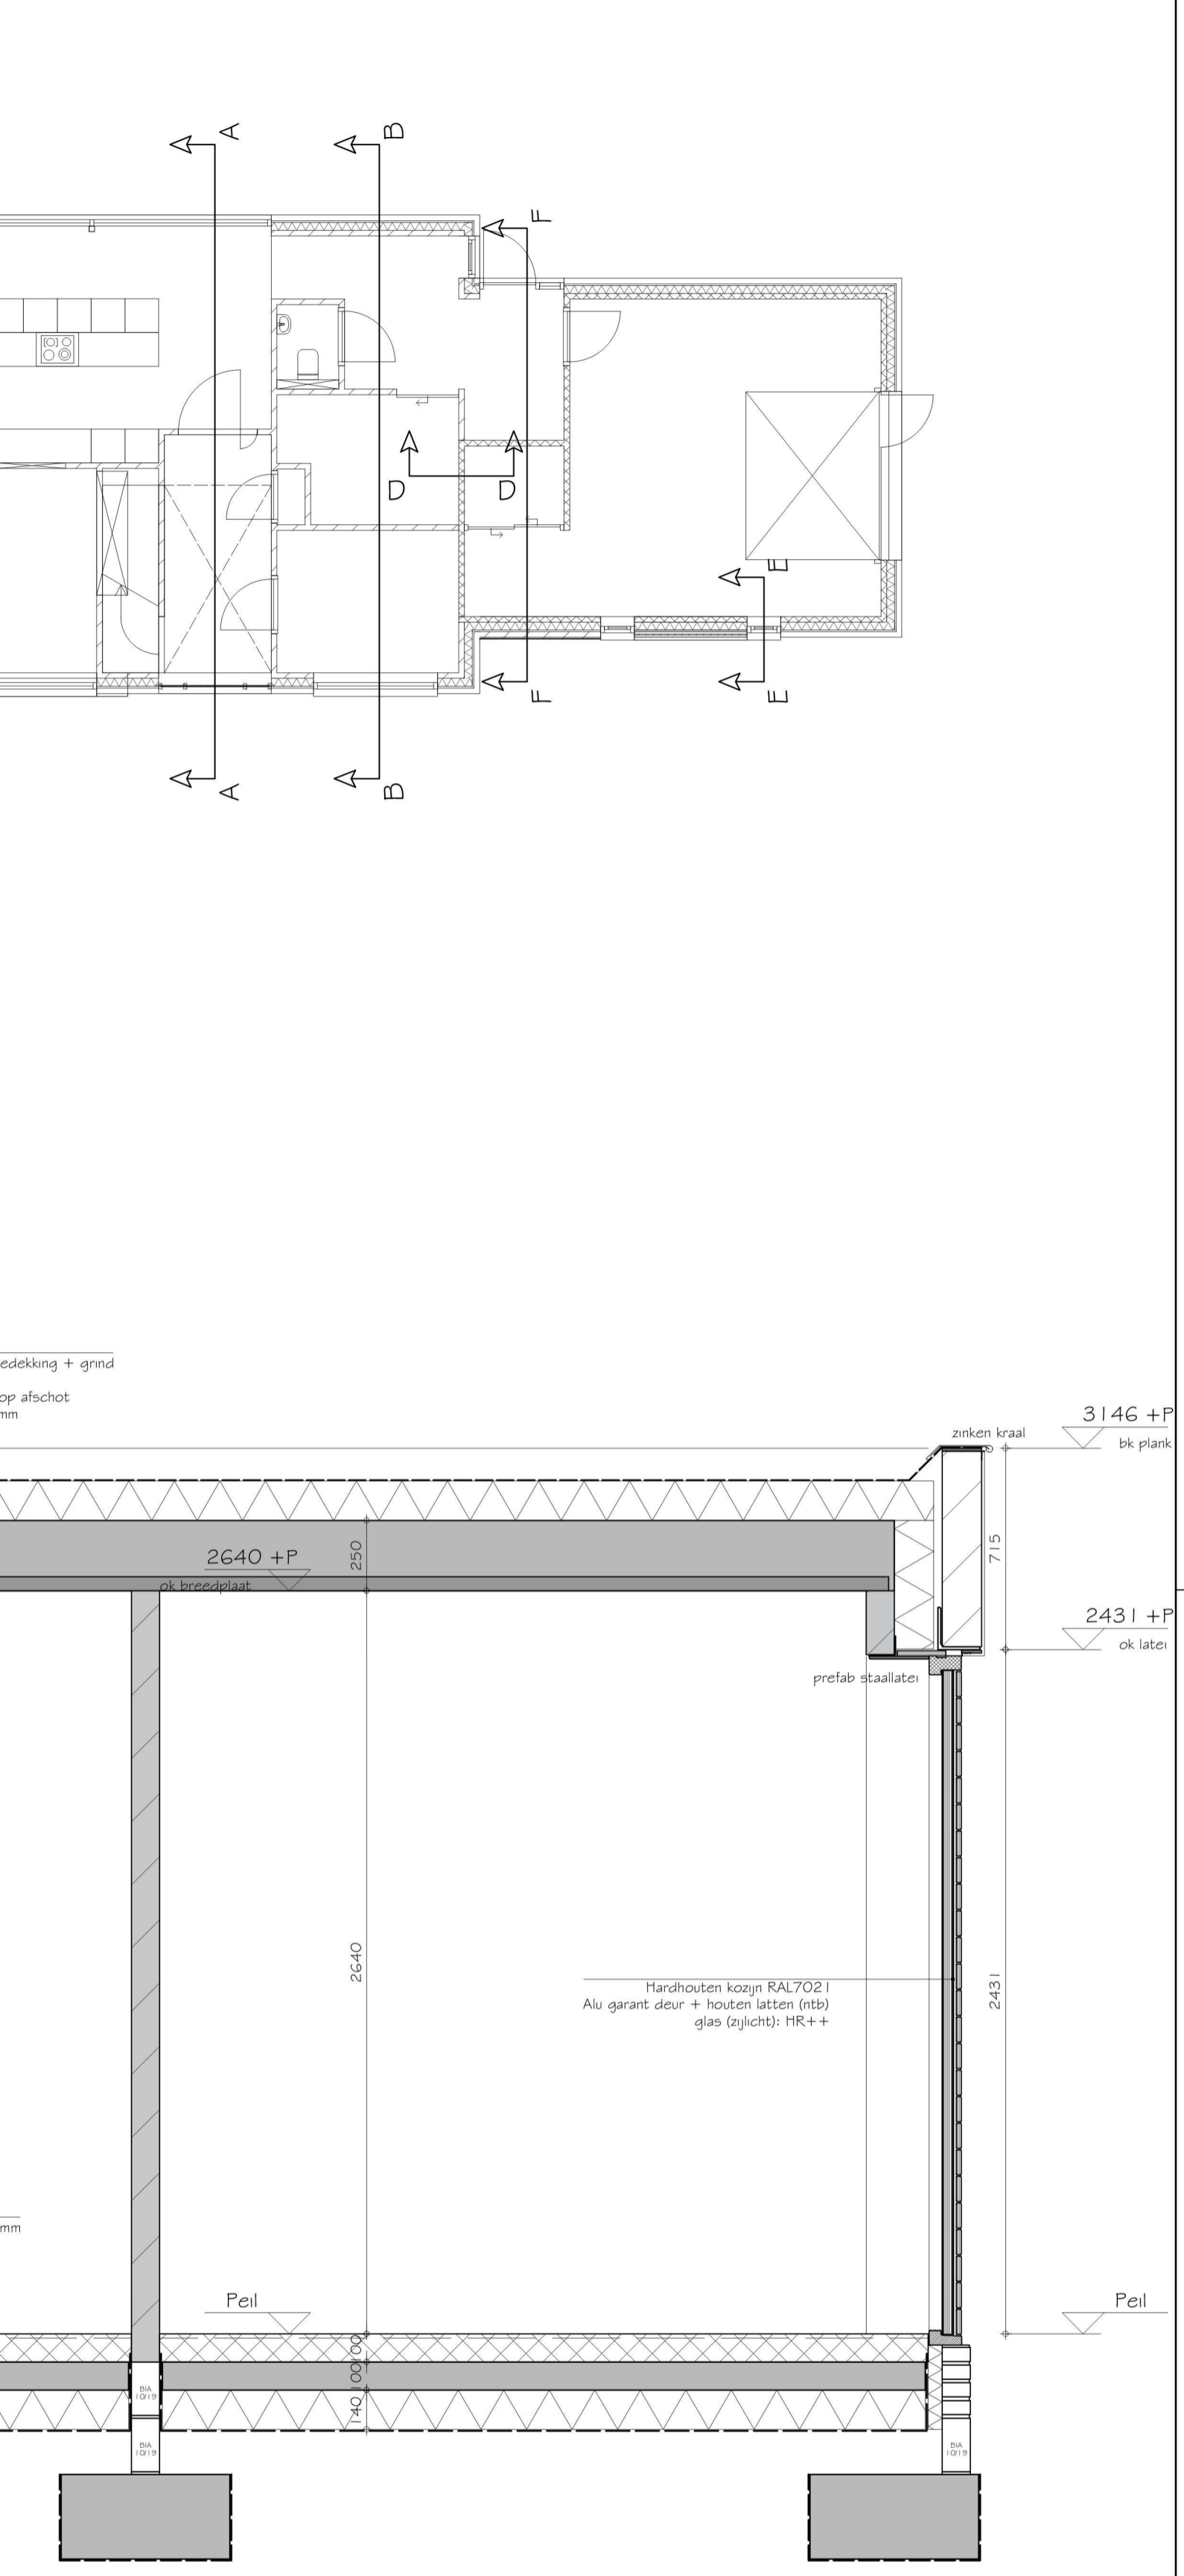

DOORSNEDE F

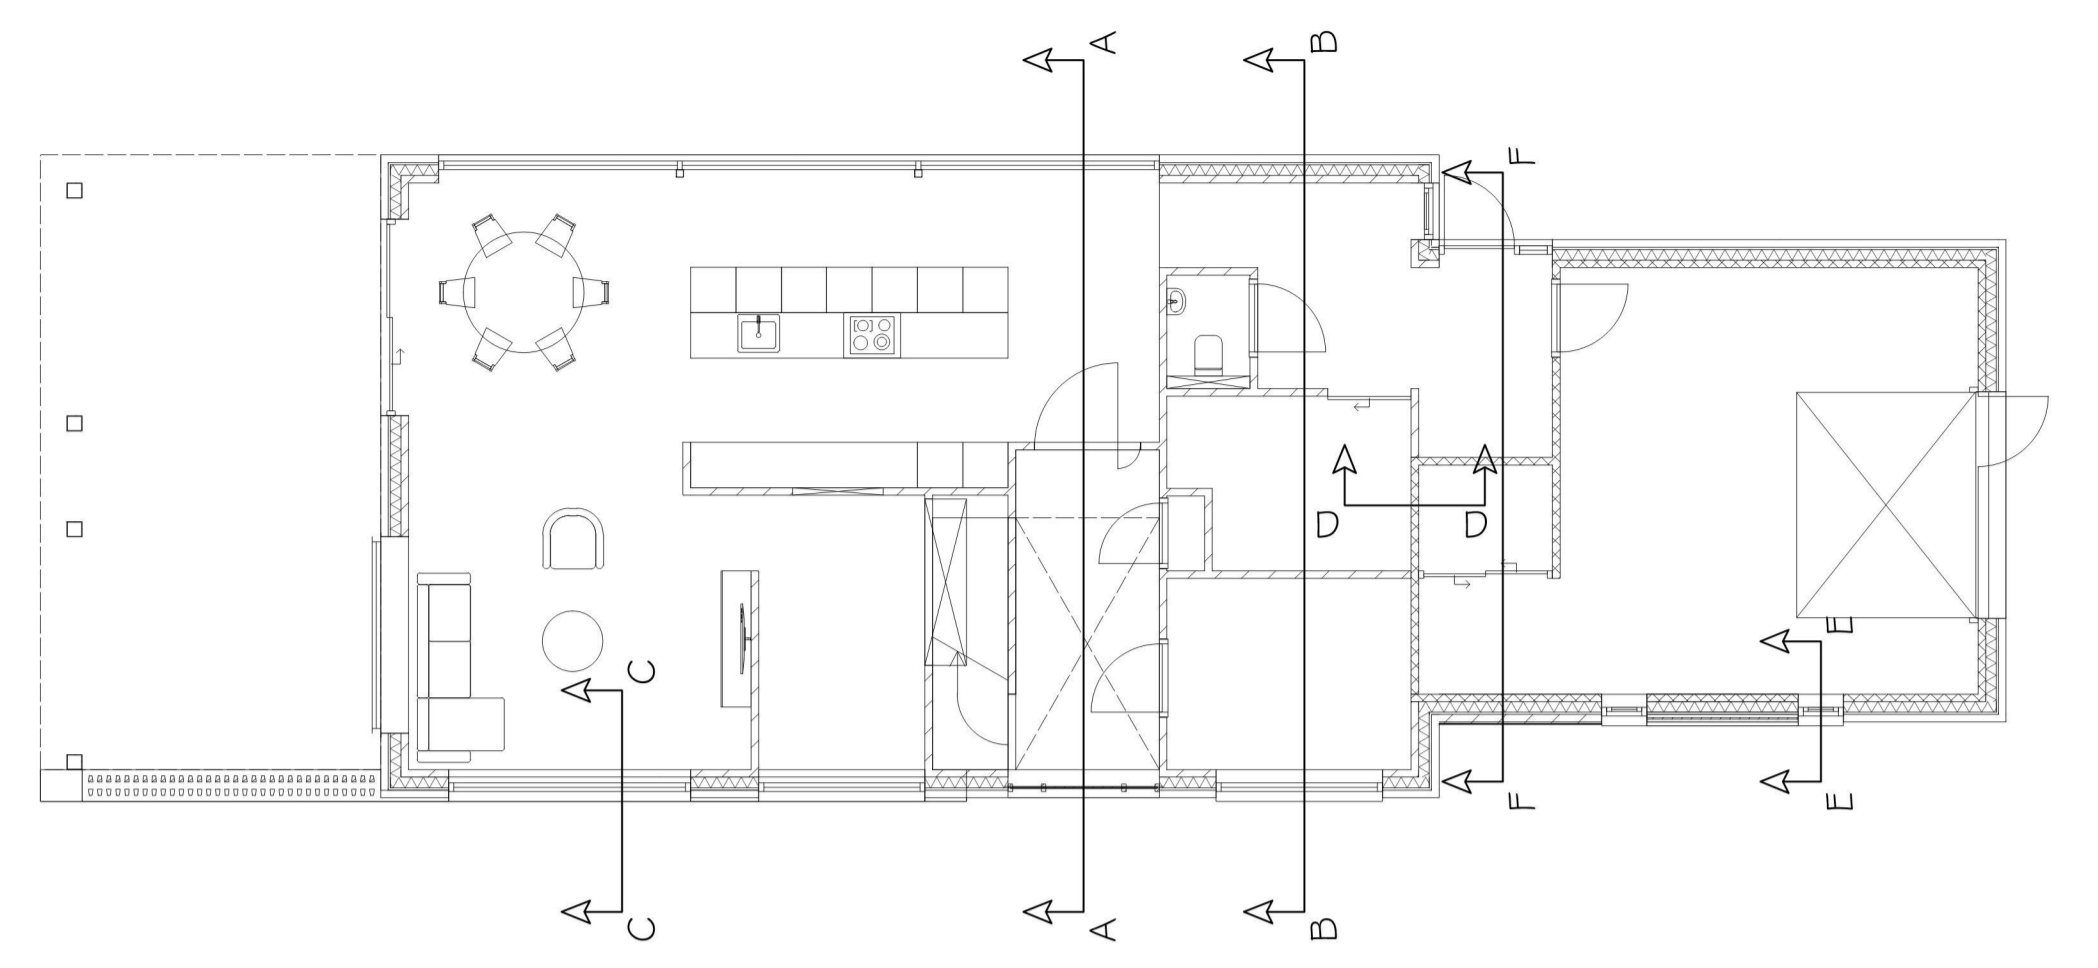

**BOUWSTUDIO**   
 ONTWERP & ADVIES

SZIEBENSTRAAT 17, 6035 BD OSPEL | +31 (0)495 630 667 | WWW.BOUWSTUDIO8012.NL | INFO@BOUWSTUDIO8012.NL

PROJECT:	NIEUWBOW WOONHUIS	PROJECTNR:	REVISIE:
ONDERDEEL:	DOORSNEDE C, D, E & F		
STATUS:	OMGEVINGSVERGUNNING	22-282	
OPDRACHTGEVER:	FAM.	TEKENINGNR:	
	6031RN, NEDERWEERT	00-004	