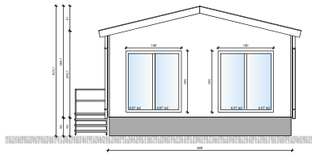

Voorgevel

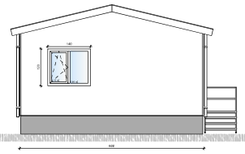

Achtergevel

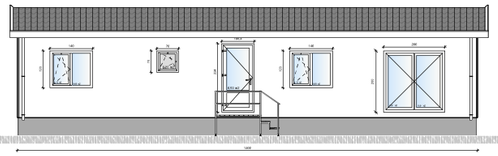

Linkerzijgevel

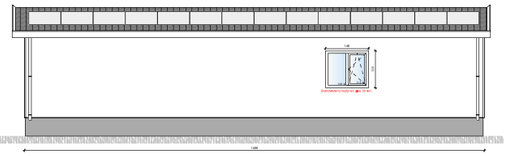

Rechterzijgevel

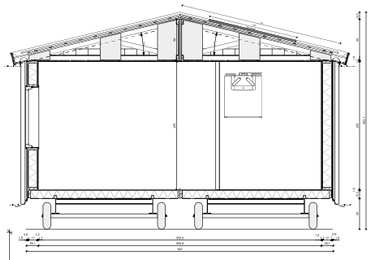

Doorsnede

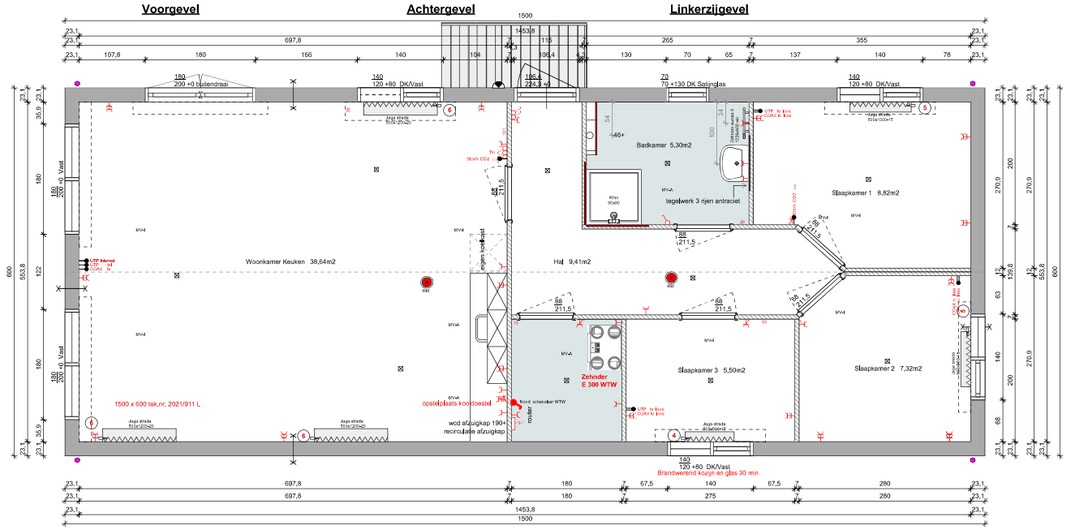

Indeling

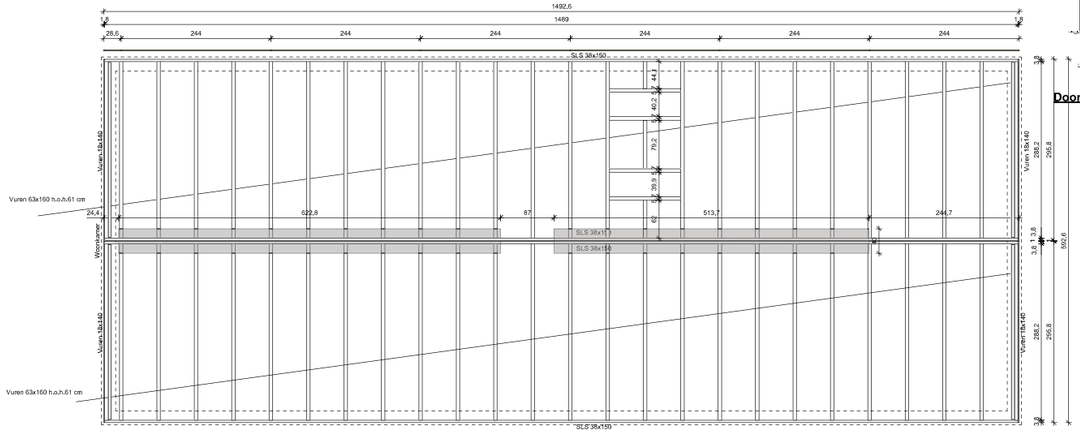

Balklaag beganegrond

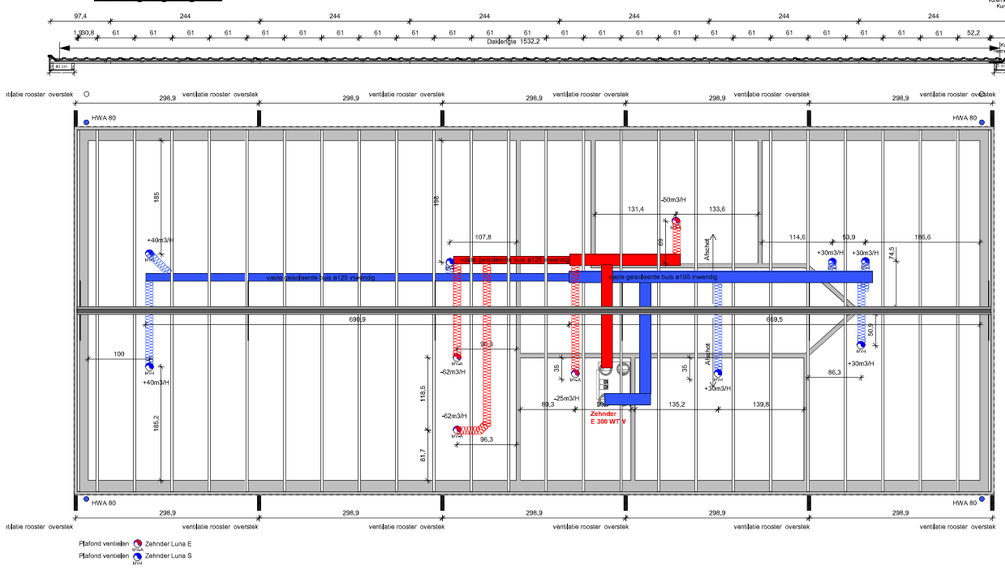

Spanten

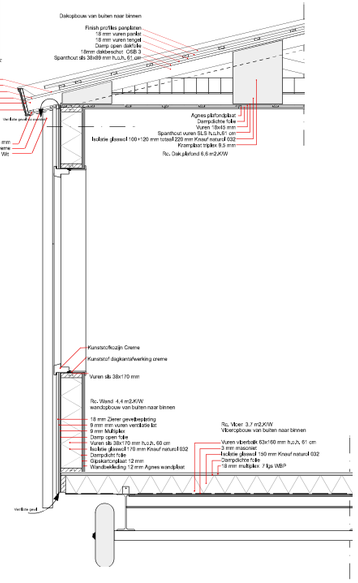

Doorsnede Details

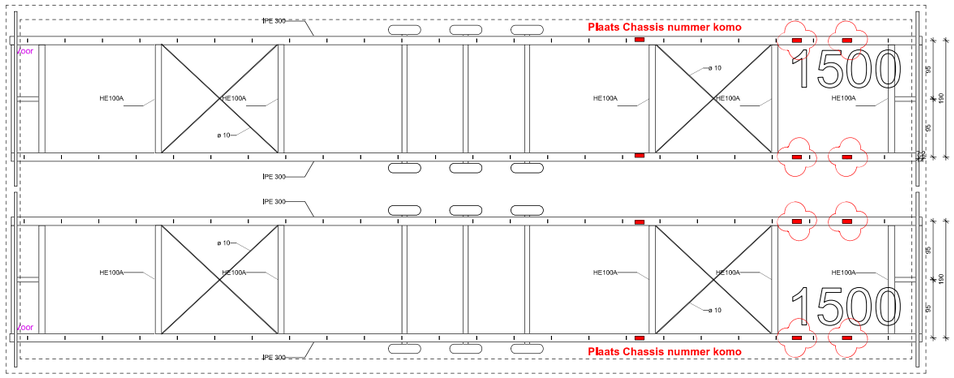

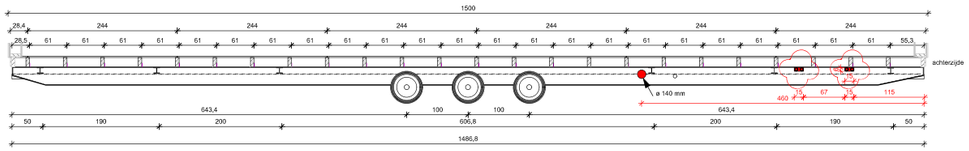

Chassis

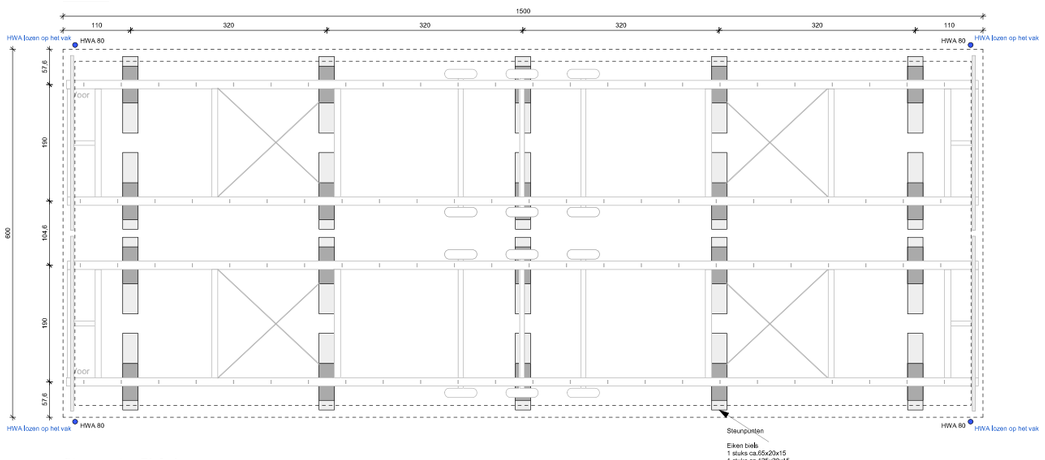

Steunpunten-Riolering

Instelling Inserts

- Aansluitpunt Nuts standplaats
- WBDBO 30 minuten
- Enkel stopcontact
- Dubbelstopcontact
- Schakelaar
- Dimmer
- Combinatie stopcon.schakelaar
- 3 standen schakelaar Stork
- Groepenkast
- Thermostaat
- Rookmeldschting
- Afzuigdug plafond Stork afzuiger
- Radiator
- Buitenlamp
- Rookmelder
- Afvoer afzuigkap
- Binnenspot LED
- Buitenspot LED
- Hemelwater afvoer
- Gordijnkap

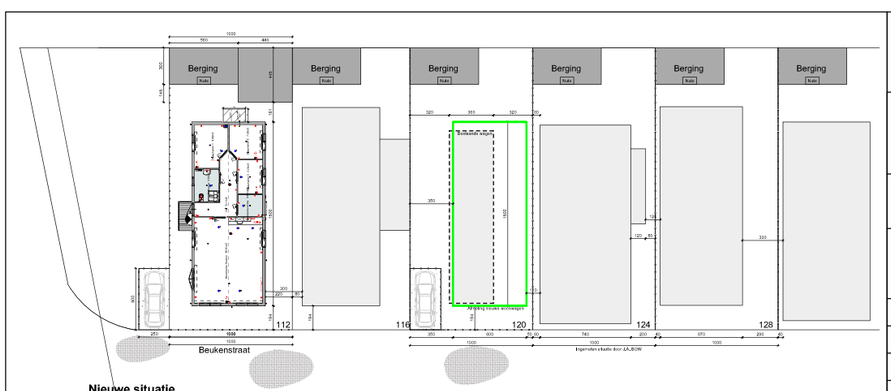

Nieuwe situatie

KRAAIKAMP
CHALET- EN WOONWAGENBOUW
maatwerk sinds 1958

Kraaikamp Wagenbouw
Loofklapper 20 8256 SL Biddinghuizen
Tel: 0321-331472 email : info@kraaikamp wagenbouw.nl

Opdrachtgever: Woningstichting Bergopwaarts, Dunantweg 10, 5751 CB Deurne	
Titel project: Vervanging Woonwagen, Beukenstraat 112 5753 SP Deune	
Projectmanager: Project Manager	Project ID: Vergunnigstekening
Tekenaar: D.K C.K	Schaal: 1:50 1:100 1:200
Formaat: A1	Gewijzigd: 14-11 -2022
Datum: 02-04 -2022	