




0m 20m 40m 60m 80m

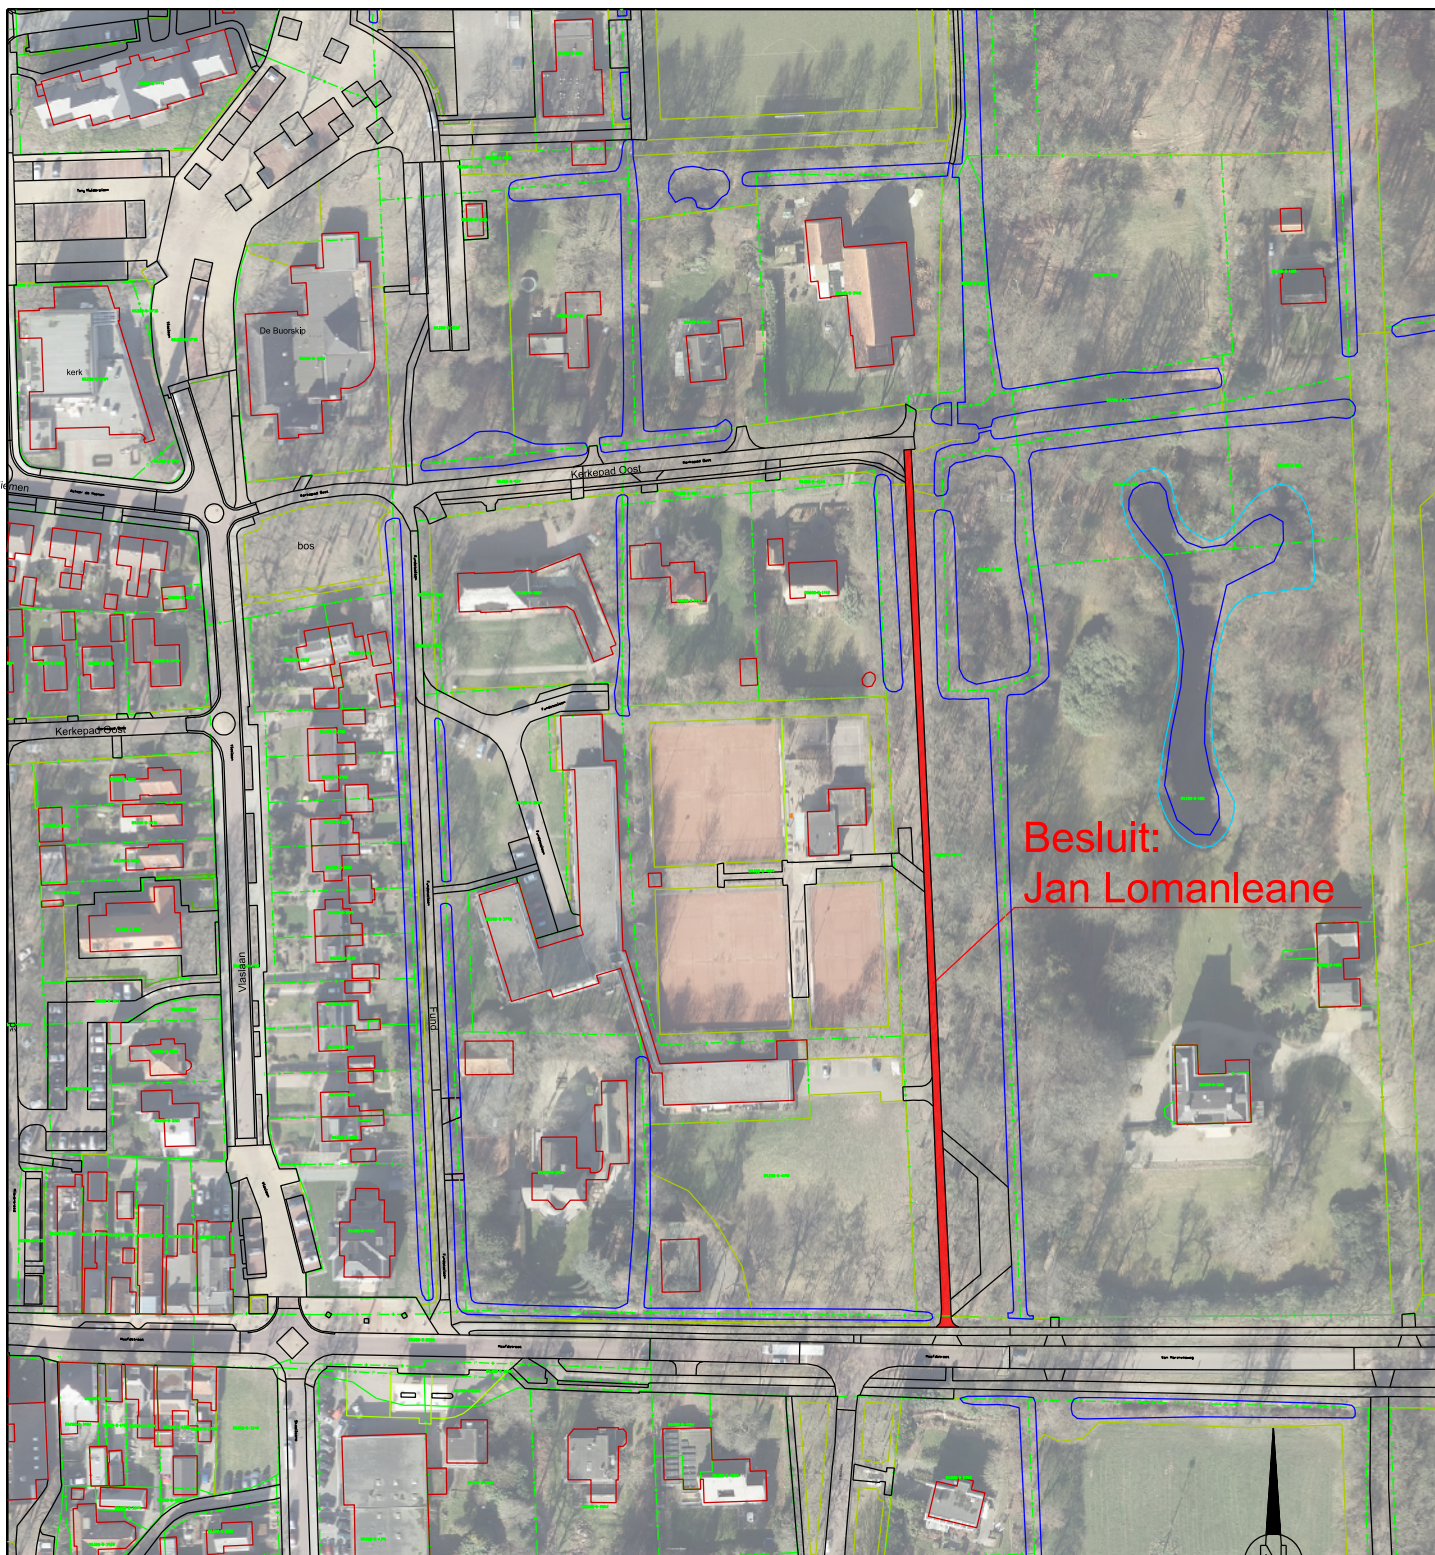

LEGENDA

— Jan Lomanleane

De (kadastrale) gegevens op deze tekening zijn niet bindend en puur informatief.
De exacte ligging van de perceelsgrenzen worden alleen door het Kadaster bepaald.
De maten en oppervlakten in deze tekening kunnen afwijken van de definitieve inmeting.



Afdeling : Ontwikkeling Ruimtelijk domein

Postbus 10,000
9244 ZP Beetsterzwaag

Hoofdstraat 82
9244 CR Beetsterzwaag

T (0512) 386222
F (0512) 381875

gemeente@opsterland.nl
www.opsterland.nl

Projectleider	Getekend door	Schaal	Datum	Formaat
JR. v.d. Hoek	M. Purcaro	1:2000	7/12/2022	A4
Besteknummer	Blad	Aantal	Registratienummer	Bestandsnaam
_____	—	—	_____	besluit Jan Lomanleane-2022-07-12.dgn

Project
Beetsterzwaag
Onderdeel
Besluit Jan Lomanleane